



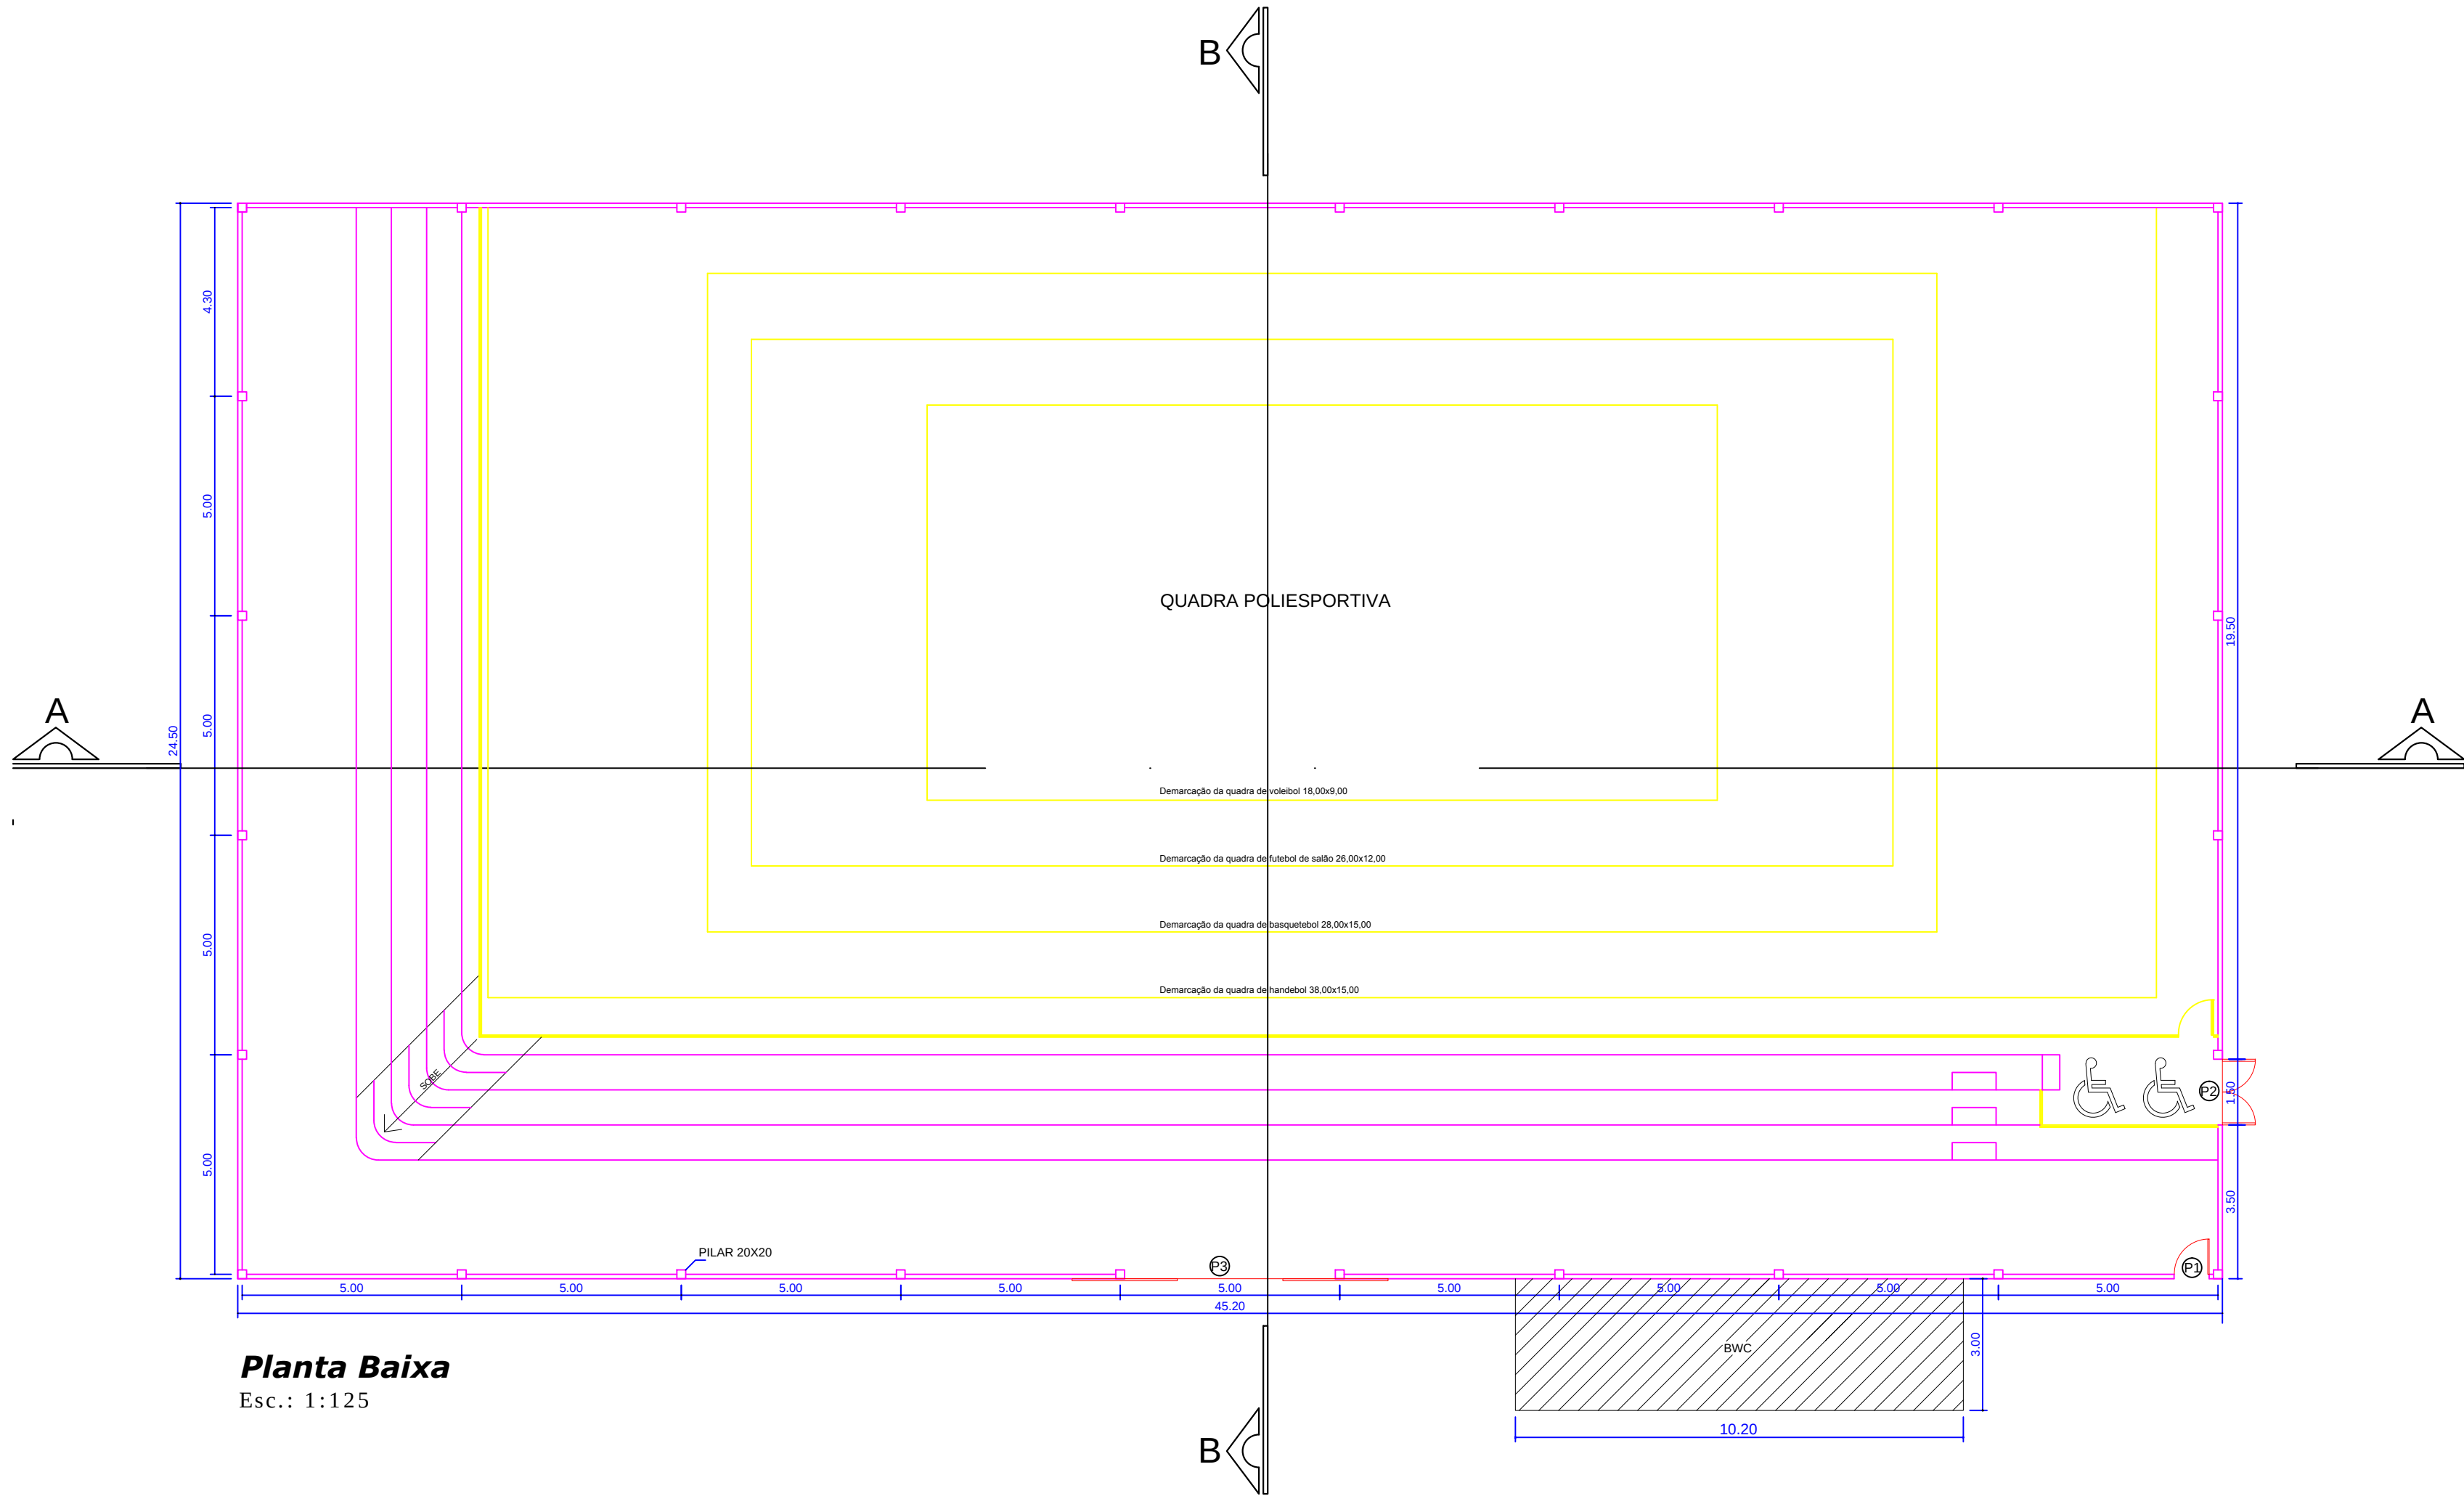


Planta Baixa
Esc.: 1:125


QUADRO DE ESQUADRIAS							
CÓDIGO	LARGURA	ALTURA	ÁREA	PEITORIL	MATERIAL	QUANT.	TIPO
P1	0,80m	2,10m	1,68m²	-	FERRO	01	ABRIR
P2	1,50m	2,10m	3,15m²	-	FERRO	01	ABRIR
P3	2,00m	2,40m	4,80m²	-	FERRO	01	CORRER

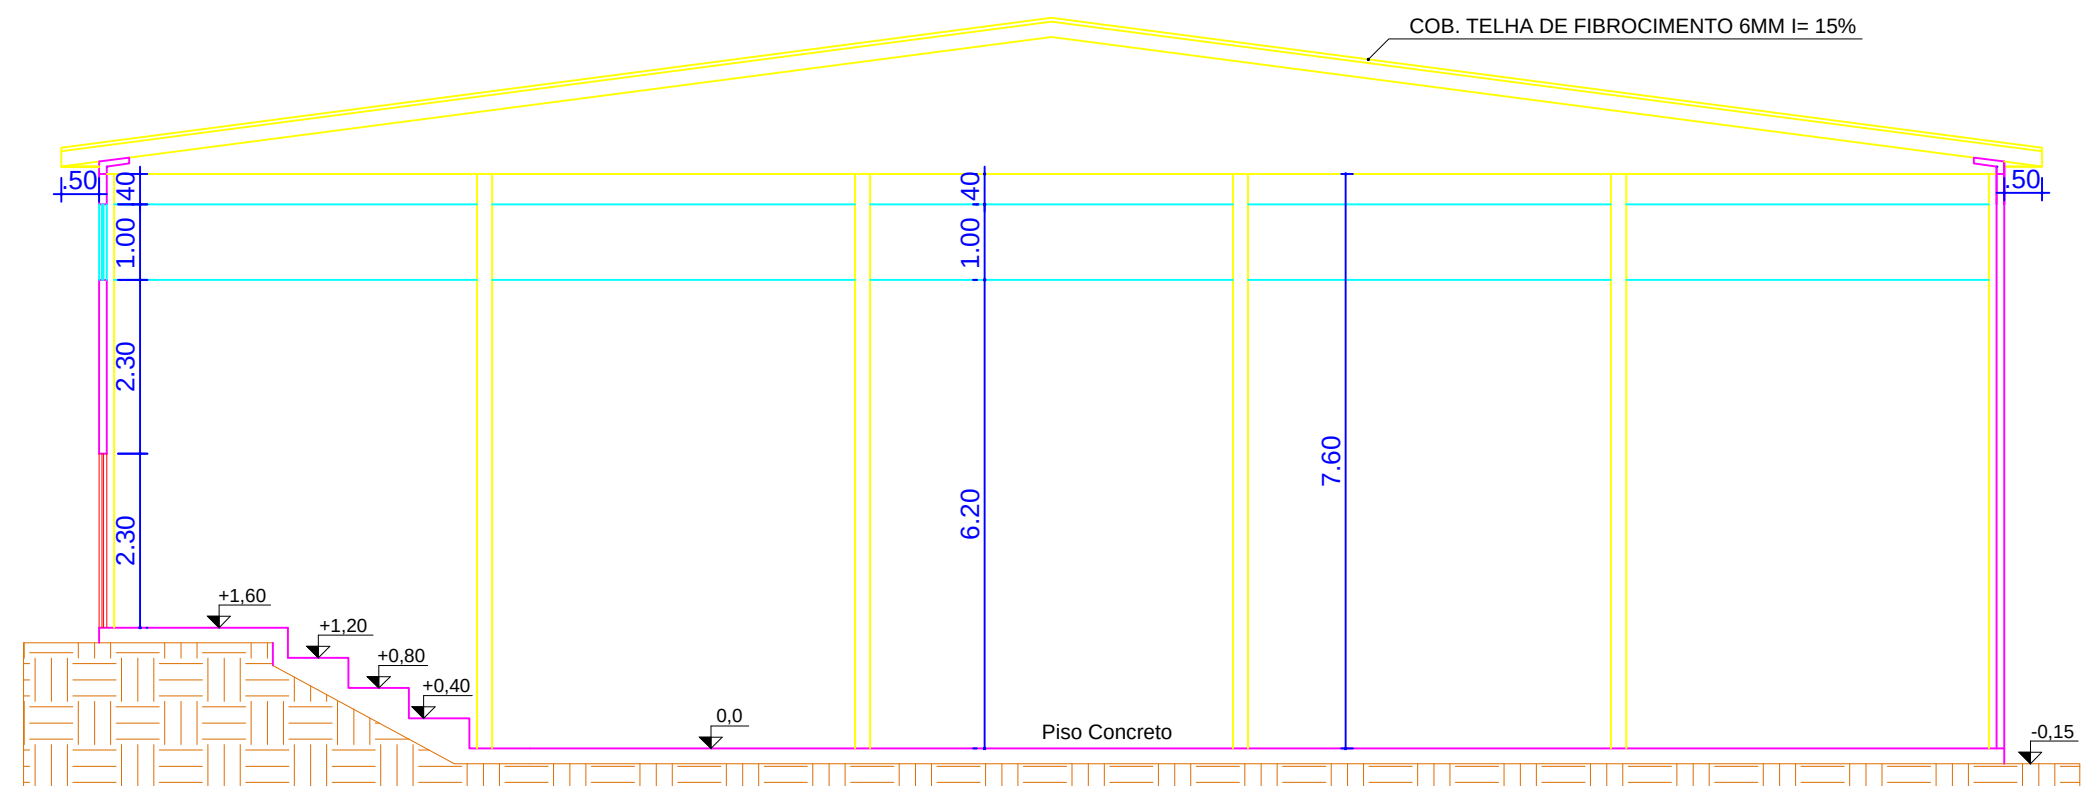


Corte BB
Esc.: 1:100

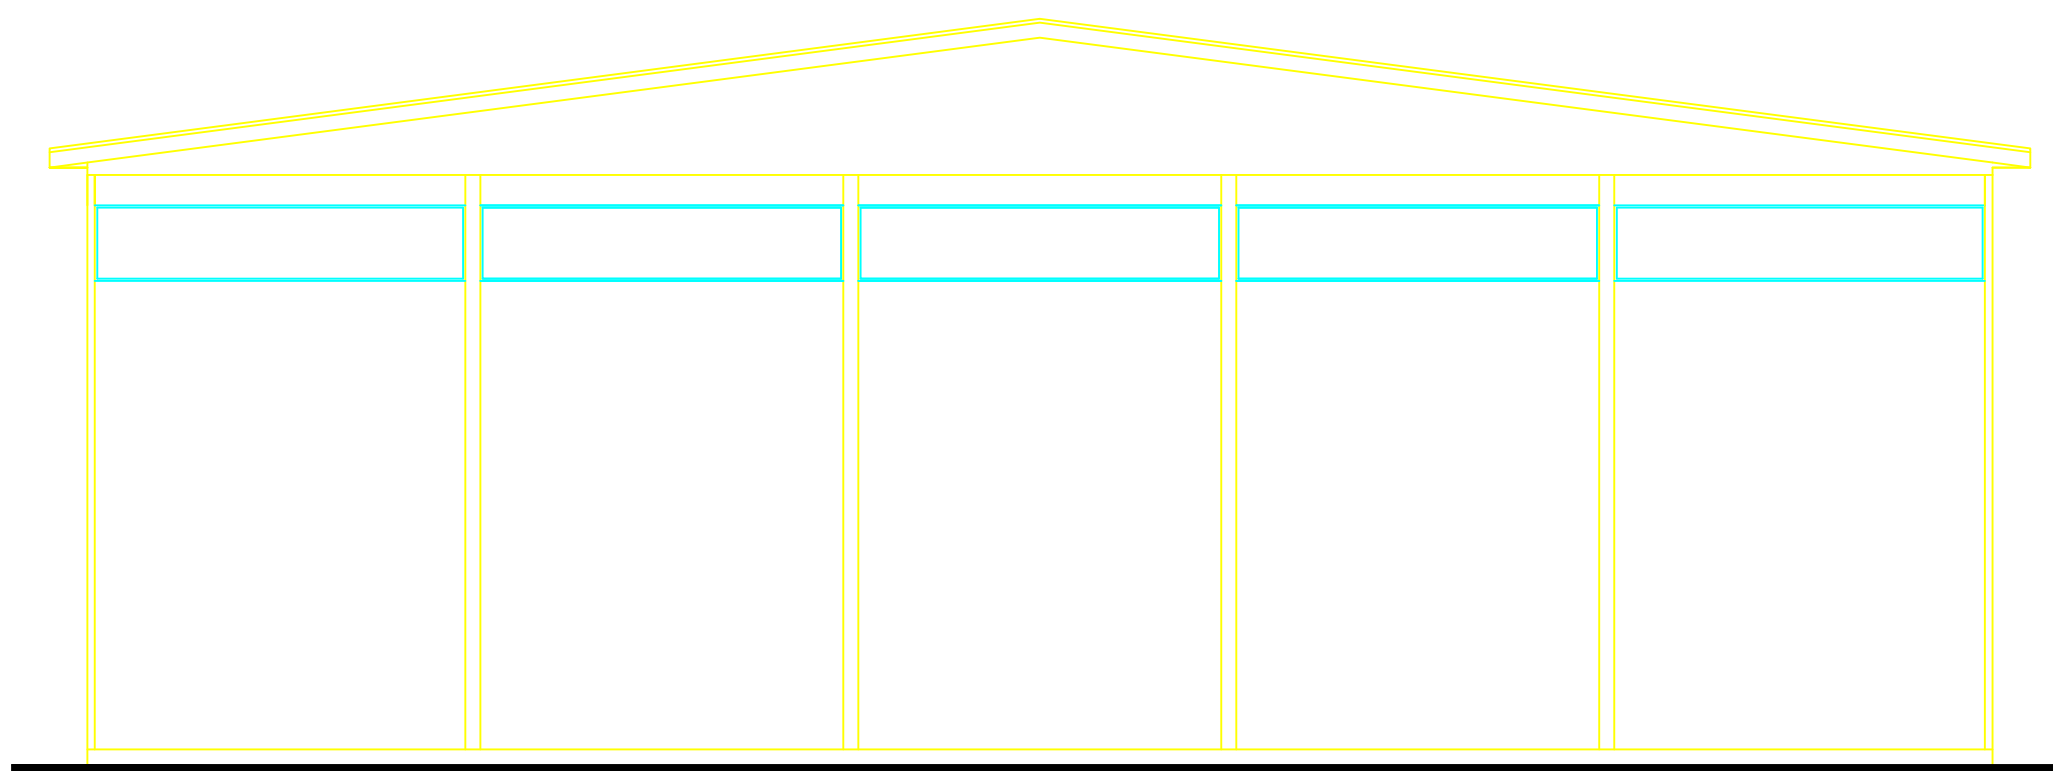

Elevação Frontal
Esc.: 1:100

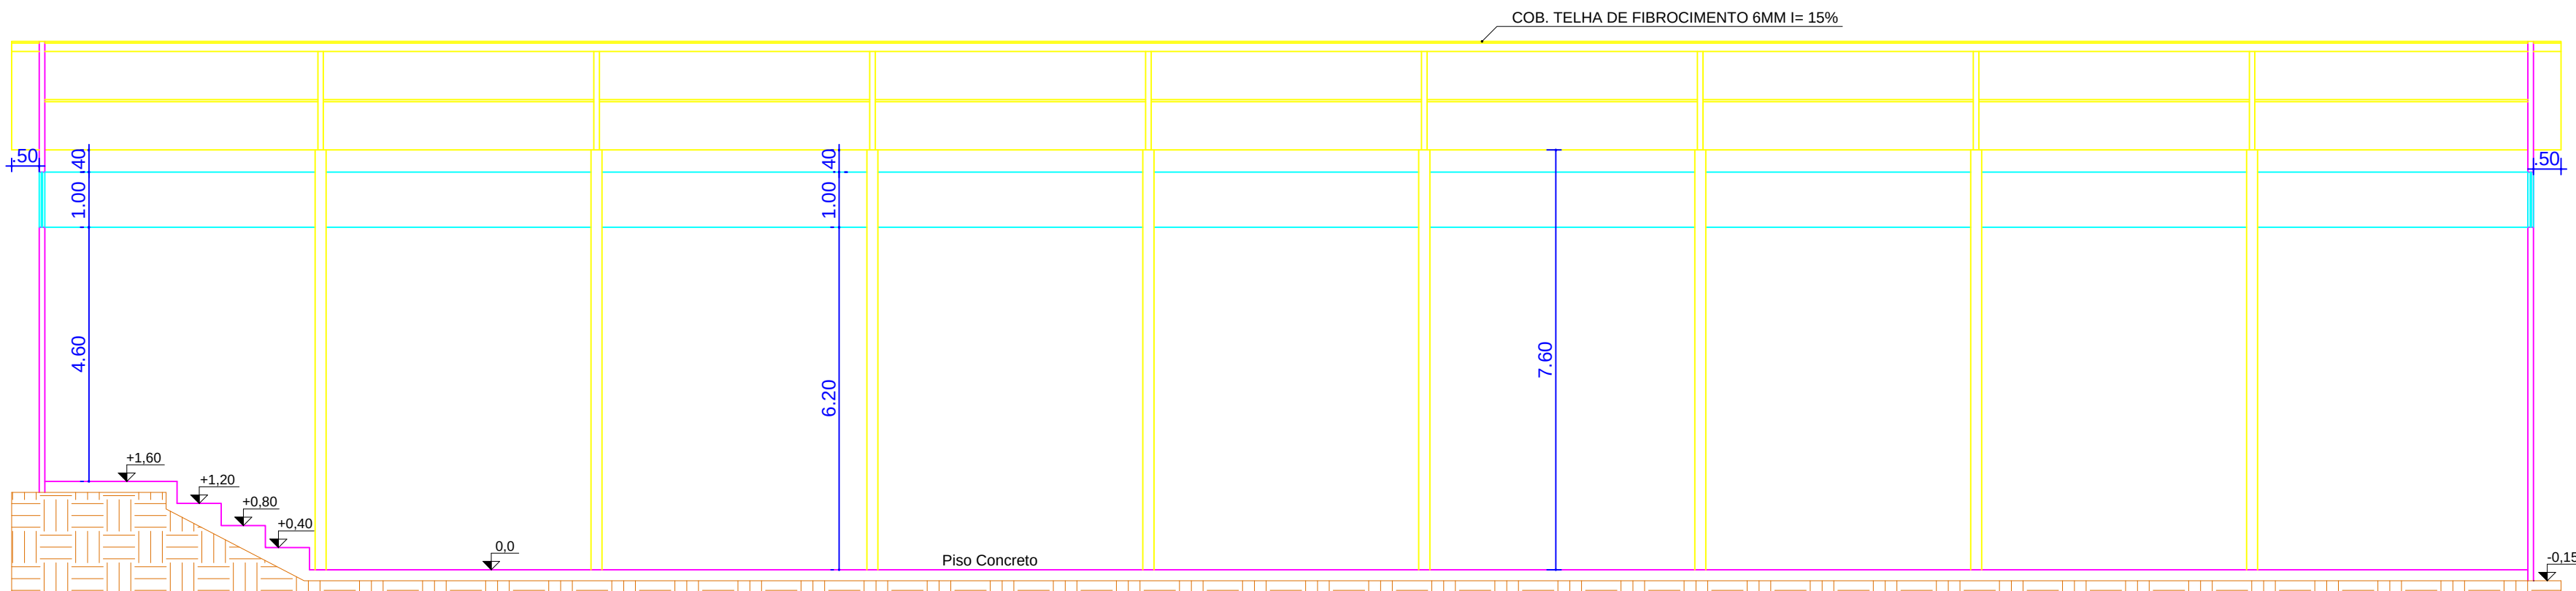

Corte AA
Esc.: 1:100

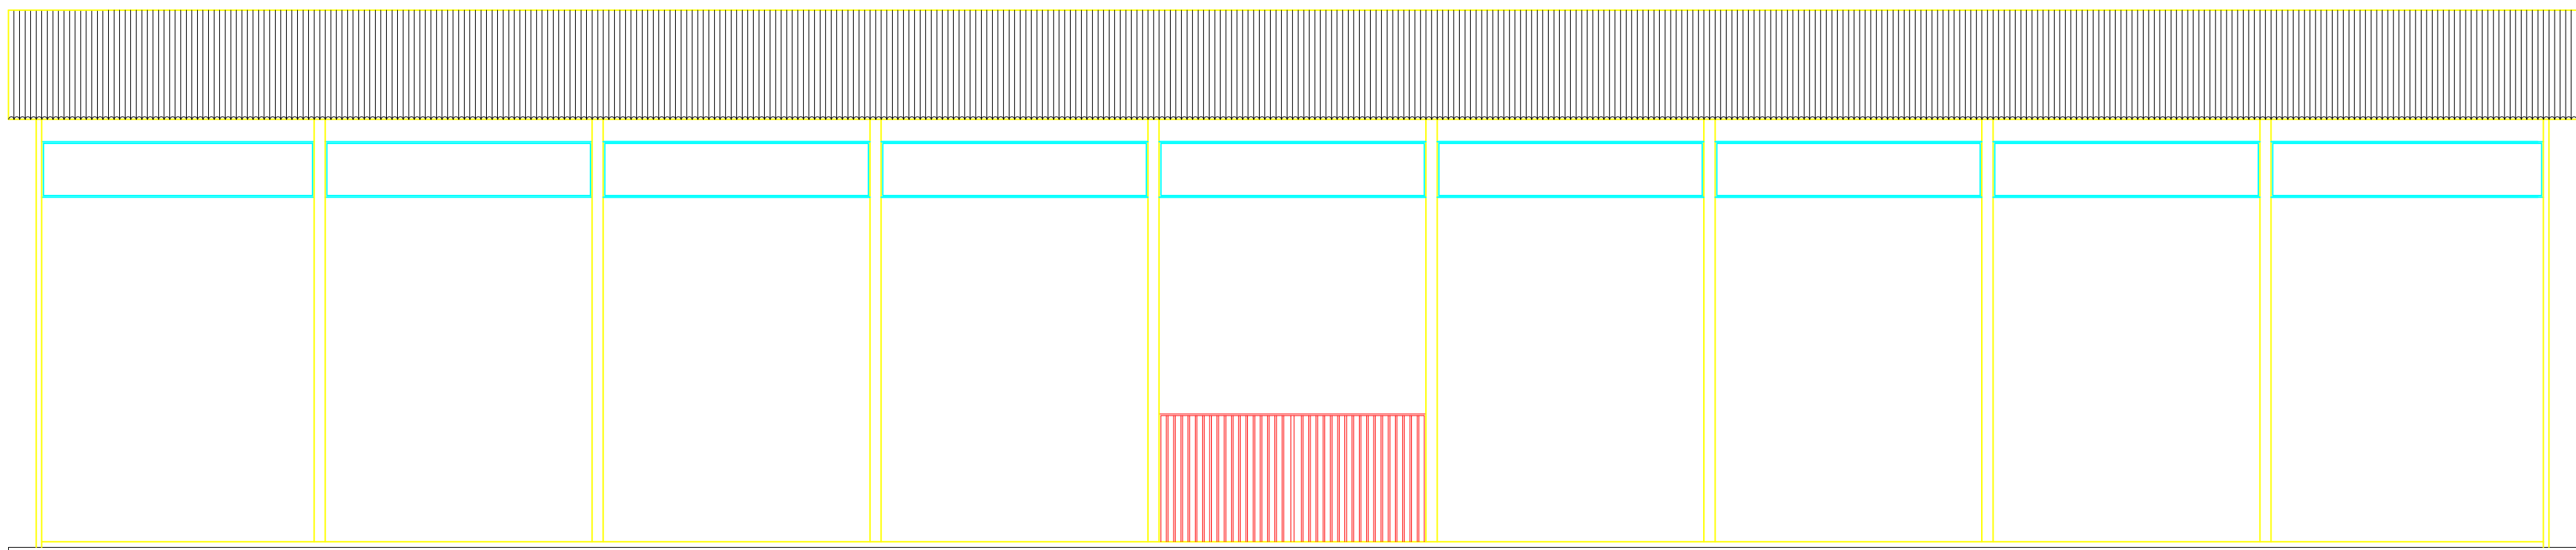

Elevação Lateral
Esc.: 1:100

PROJETO ARQUITETÔNICO

PLANTA BAIXA - CORTES - FACHADAS

FOLHA
02/04

Obra: GINÁSIO DE ESPORTES YOLANDA

Local: QUADRA 24 - DISTRITO DE YOLANDA

Proprietário: PREFEITURA MUNICIPAL DE UBITATÃ

SITUAÇÃO SEM ESCALA



Proprietário: PREFEITURA MUNICIPAL DE UBITATÃ
CNPJ Nº 76.950.096/0001-10

Autor do Projeto: REGINALDO DA S. RETAMERO
Engº Civil CREA-Pr. 94.820-D

ÁREAS

-TERRENO 12.150,00M2
-A CONSTRUIR(BANHEIROS E QUIOSQUE): 45,07 M2
- A REFORMAR (GINÁSIO E QUADRA MALHA): 1.155,26 M2

Escala
INDICADA

Data
DEZEMBRO / 2017

Desenho
JAQUELINE DEBIASE

OBSERVAÇÃO: Qualquer divergência entre cotas e escala prevalecerá a cota.