



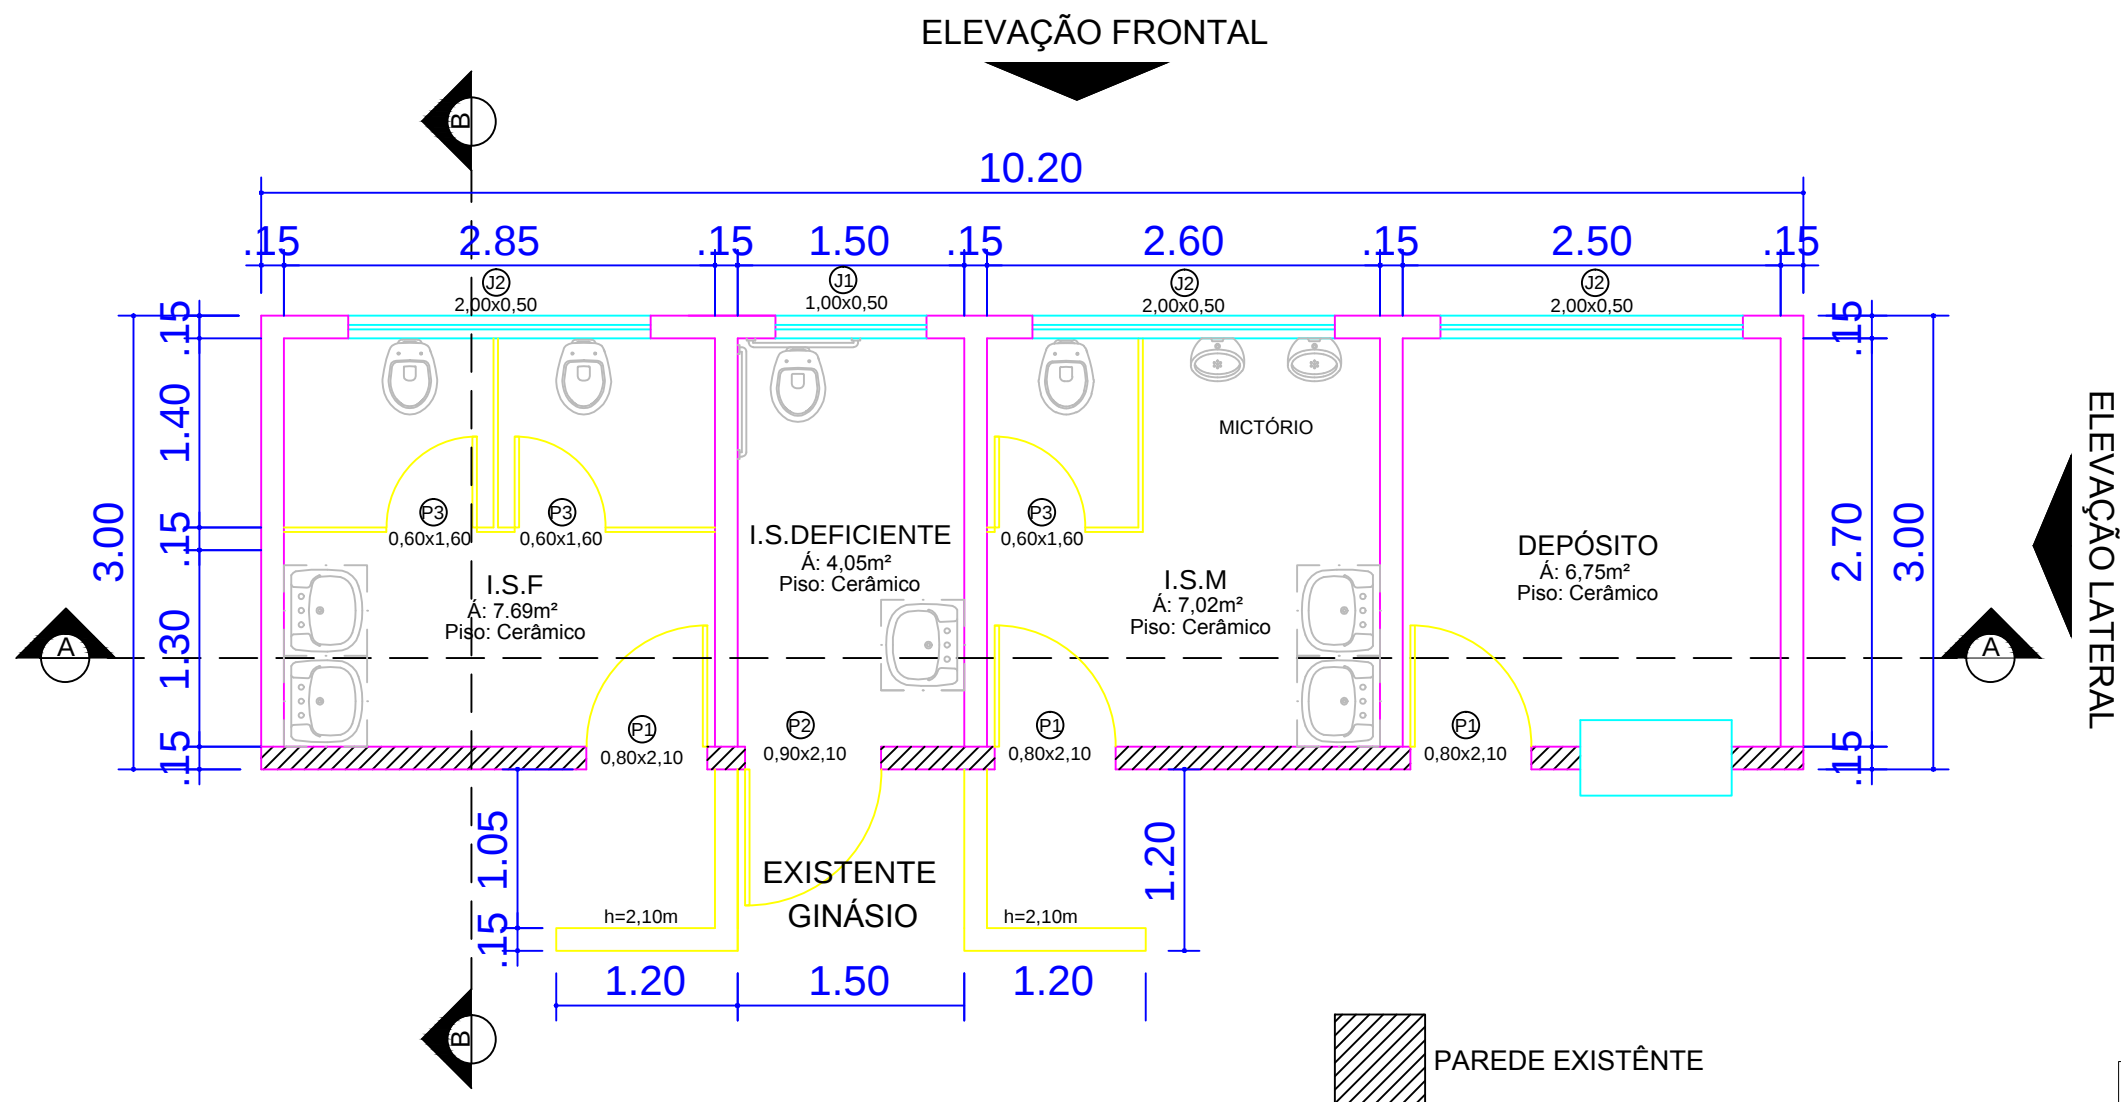


Planta Baixa - I.S.
Esc.: 1:50


QUADRO DE ESQUADRIAS							
CÓDIGO	LARGURA	ALTURA	ÁREA	PEITORIL	MATERIAL	QUANT.	TIPO
P1	0,80m	2,10m	1,68m²	-	ALUMÍNIO	03	ABRIR/ VENEZIANA
P2	0,90m	2,10m	1,89m²	-	ALUMÍNIO	01	ABRIR/ VENEZIANA
P3	0,60m	1,60m	0,96m²	-	ALUMÍNIO	03	ABRIR/ VENEZIANA
J1	1,00m	0,50m	0,50m²	2,10m	ALUMÍNIO	01	MAXIM AR
J2	2,00m	0,50m	1,00m²	2,10m	ALUMÍNIO	03	MAXIM AR

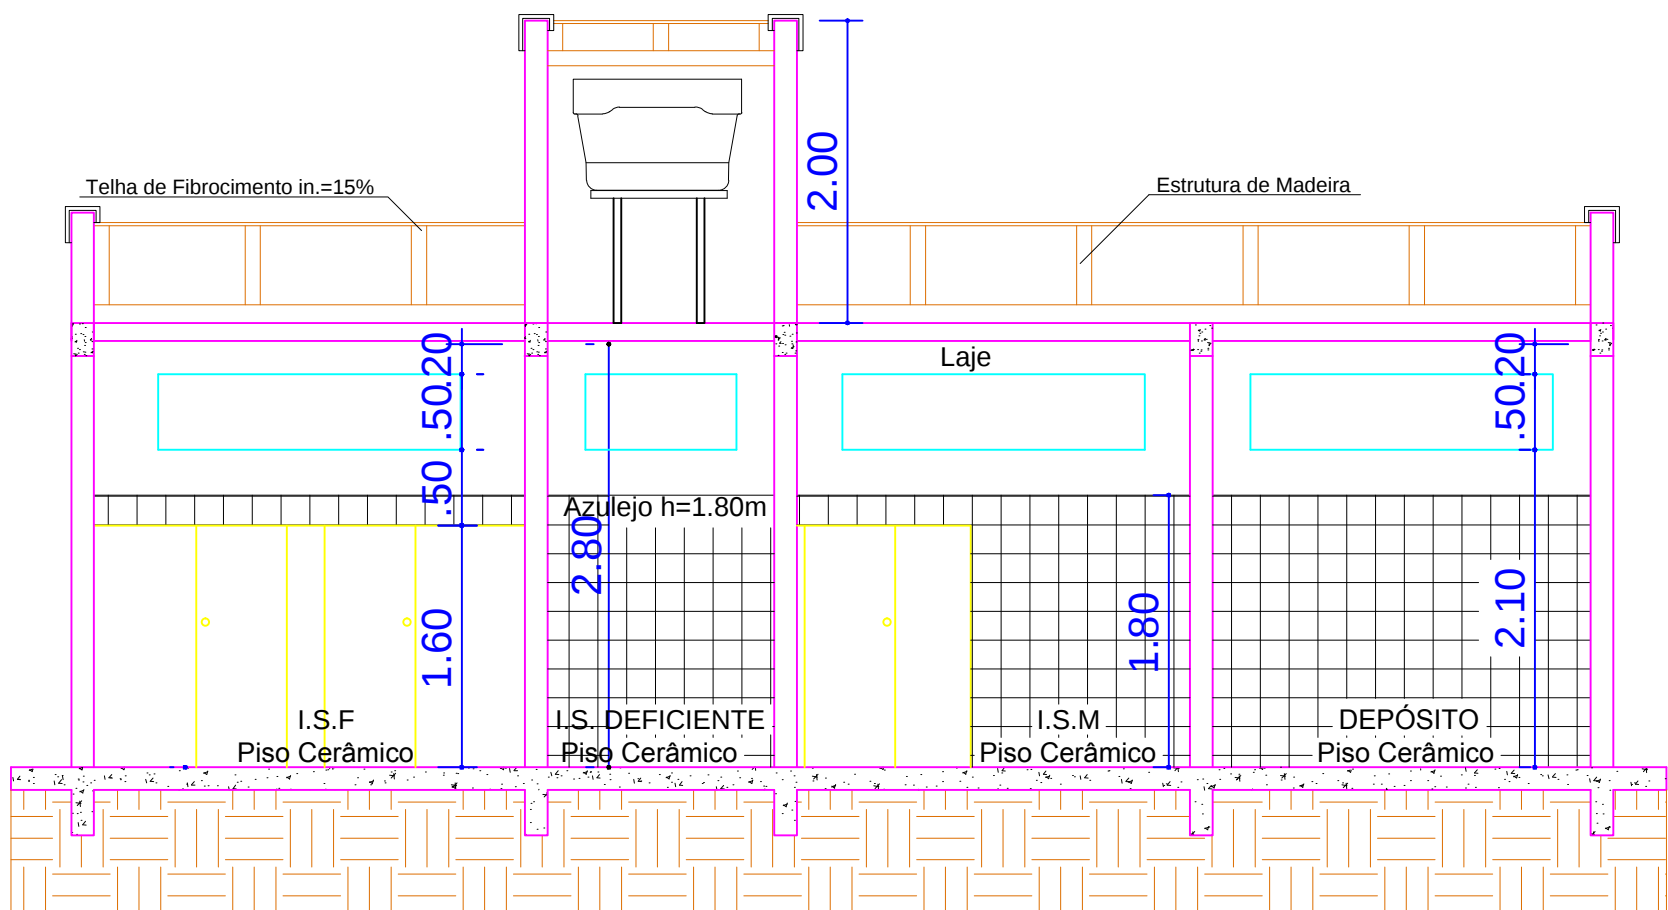


Corte AA
Esc.: 1:50

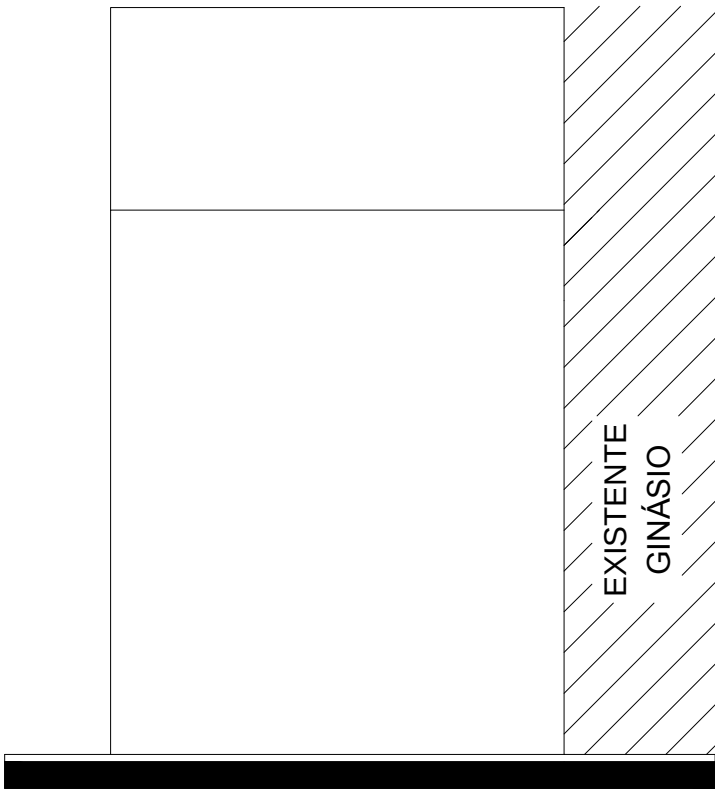

Elevação Lateral
Esc.: 1:50

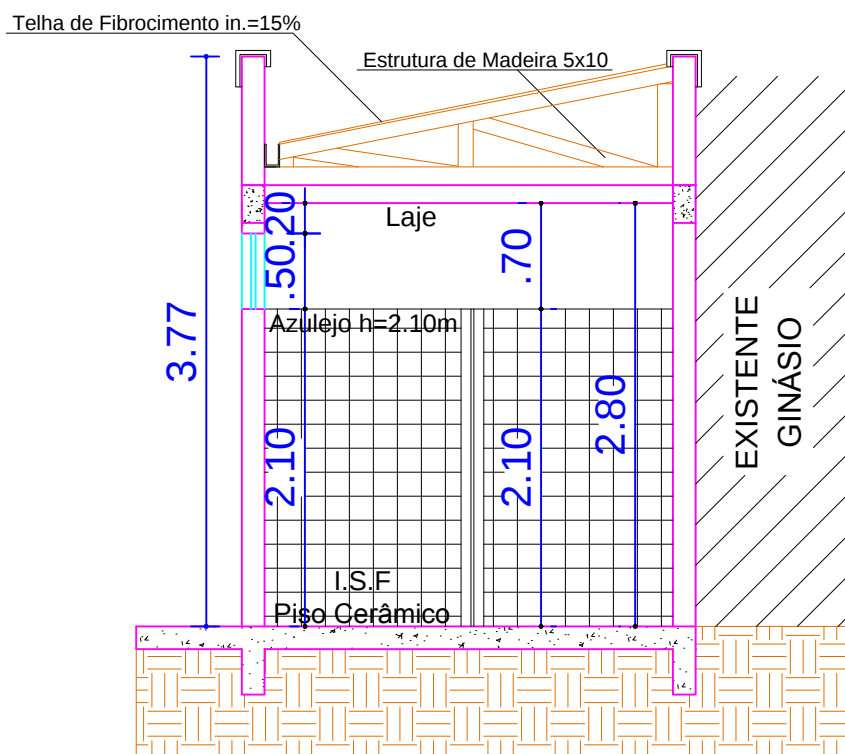

Corte BB
Esc.: 1:50

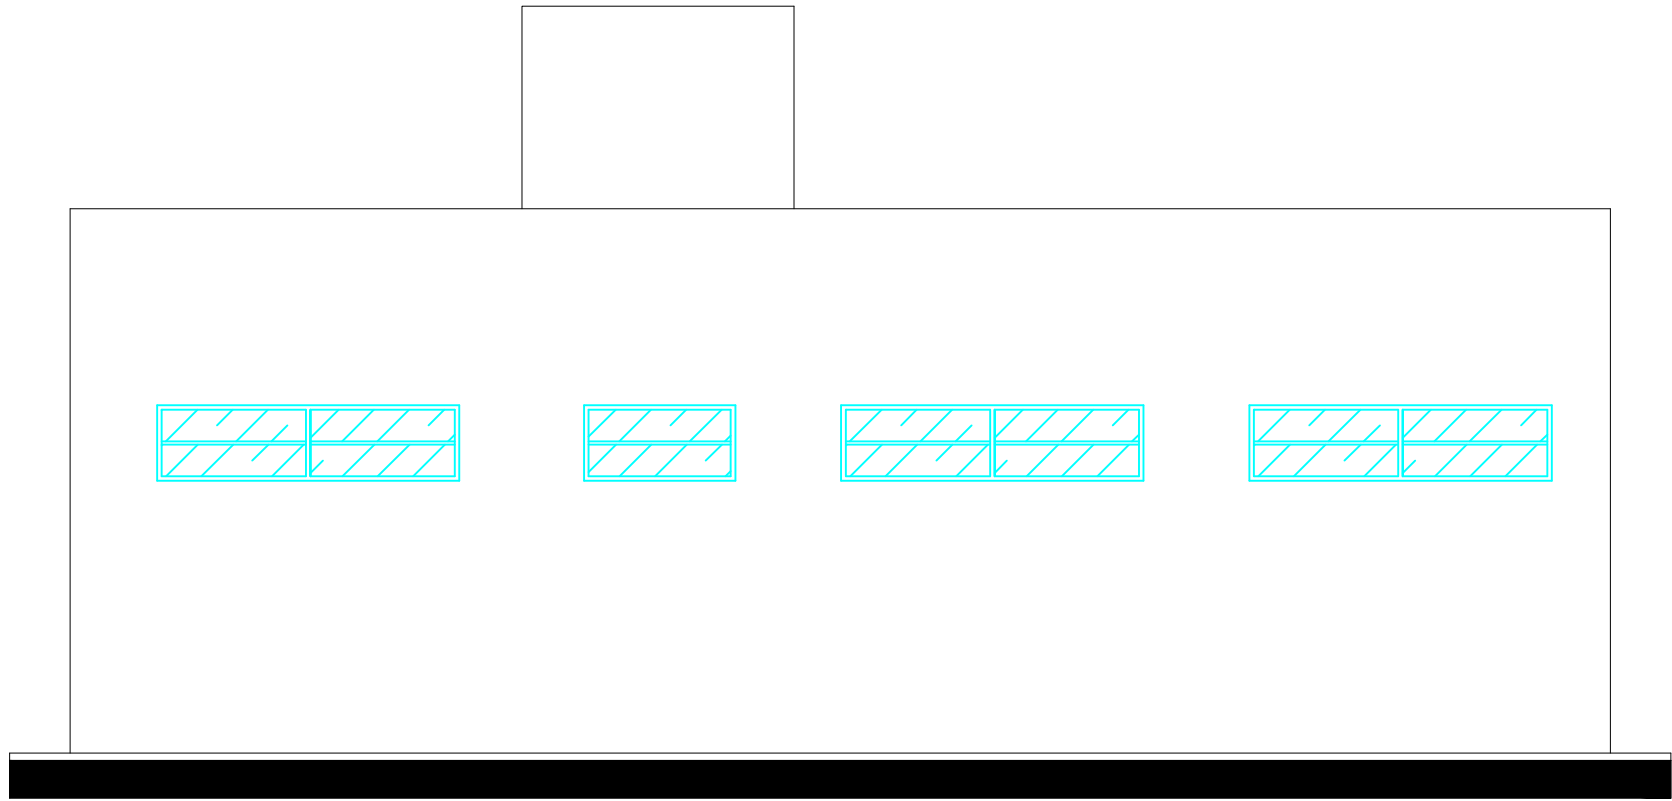

Elevação Frontal
Esc.: 1:50

PROJETO ARQUITETÔNICO

PLANTA BAIXA - CORTES - FACHADAS - COBERTURA (I.S)

FOLHA
03/04

Obra: GINÁSIO DE ESPORTES YOLANDA

Local: QUADRA 24 - DISTRITO DE YOLANDA

Proprietário: PREFEITURA MUNICIPAL DE UBIRATÃ

SITUAÇÃO SEM ESCALA



Proprietário: PREFEITURA MUNICIPAL DE UBIRATÃ
CNPJ Nº 76.950.096/0001-10

Autor do Projeto: REGINALDO DA S. RETAMERO
Engº Civil CREA-Pr. 94.820-D

ÁREAS

- TERRENO 12.150,00M2
- A CONSTRUIR(BANHEIROS E QUIOSQUE): 45,07 M2
- A REFORMAR (GINASIO E QUADRA MALHA): 1.155,26 M2

Escala
INDICADA

Data
DEZEMBRO / 2017

Desenho
JAQUELINE DEBIASE

OBSERVAÇÃO: Qualquer divergência entre cotas e escala prevalecerá a cota.