
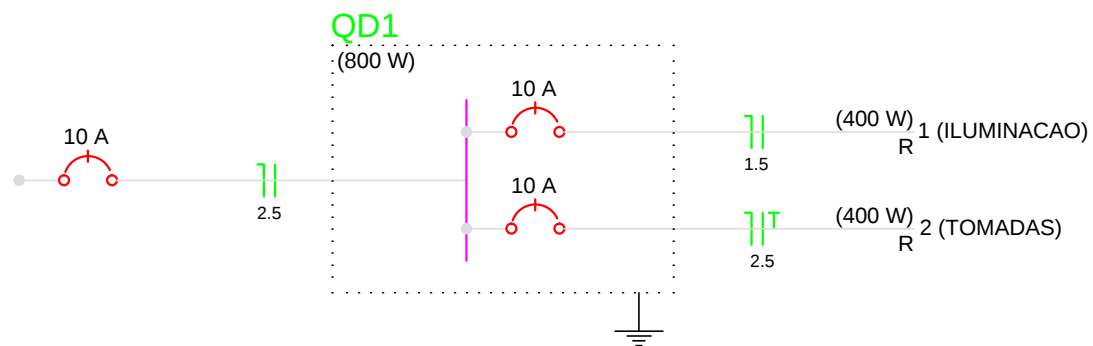


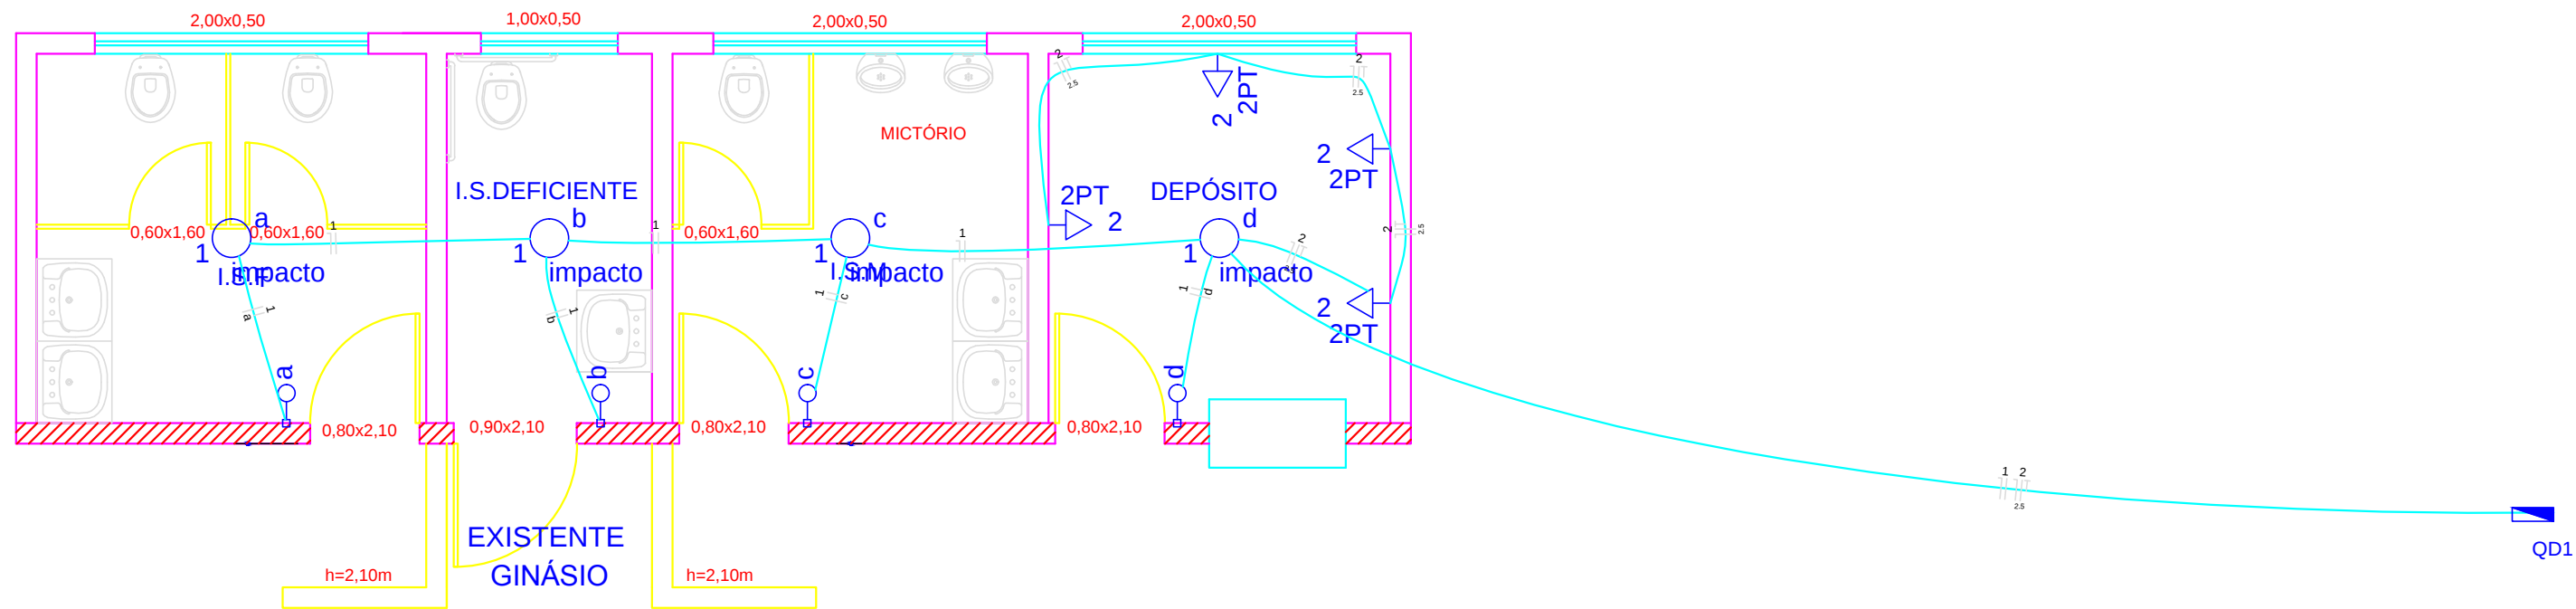

PROJETO ELETRICO

OBRA:
BWC GINASIO YOLANDA
ENDEREÇO:
UBIRATA-PR

RESPONSÁVEL TÉCNICO:
REGINALDO DA SILVA RETAMERO CREA: 94820/D-PR

Conteúdo:
**DIAGRAMAS
PLANTA**

PAVIMENTO: TERREO	UNIDADE: cm	TOTAL DE PRANCHAS: 01
-----------------------------	-----------------------	---------------------------------

PROPRIETÁRIO:
PREFEITURA MUNICIPAL DE UBIRATA

DESENHO: EDUARDO	DATA: 15/01/2017	FOLHA: 01 / 01
----------------------------	----------------------------	--------------------------