



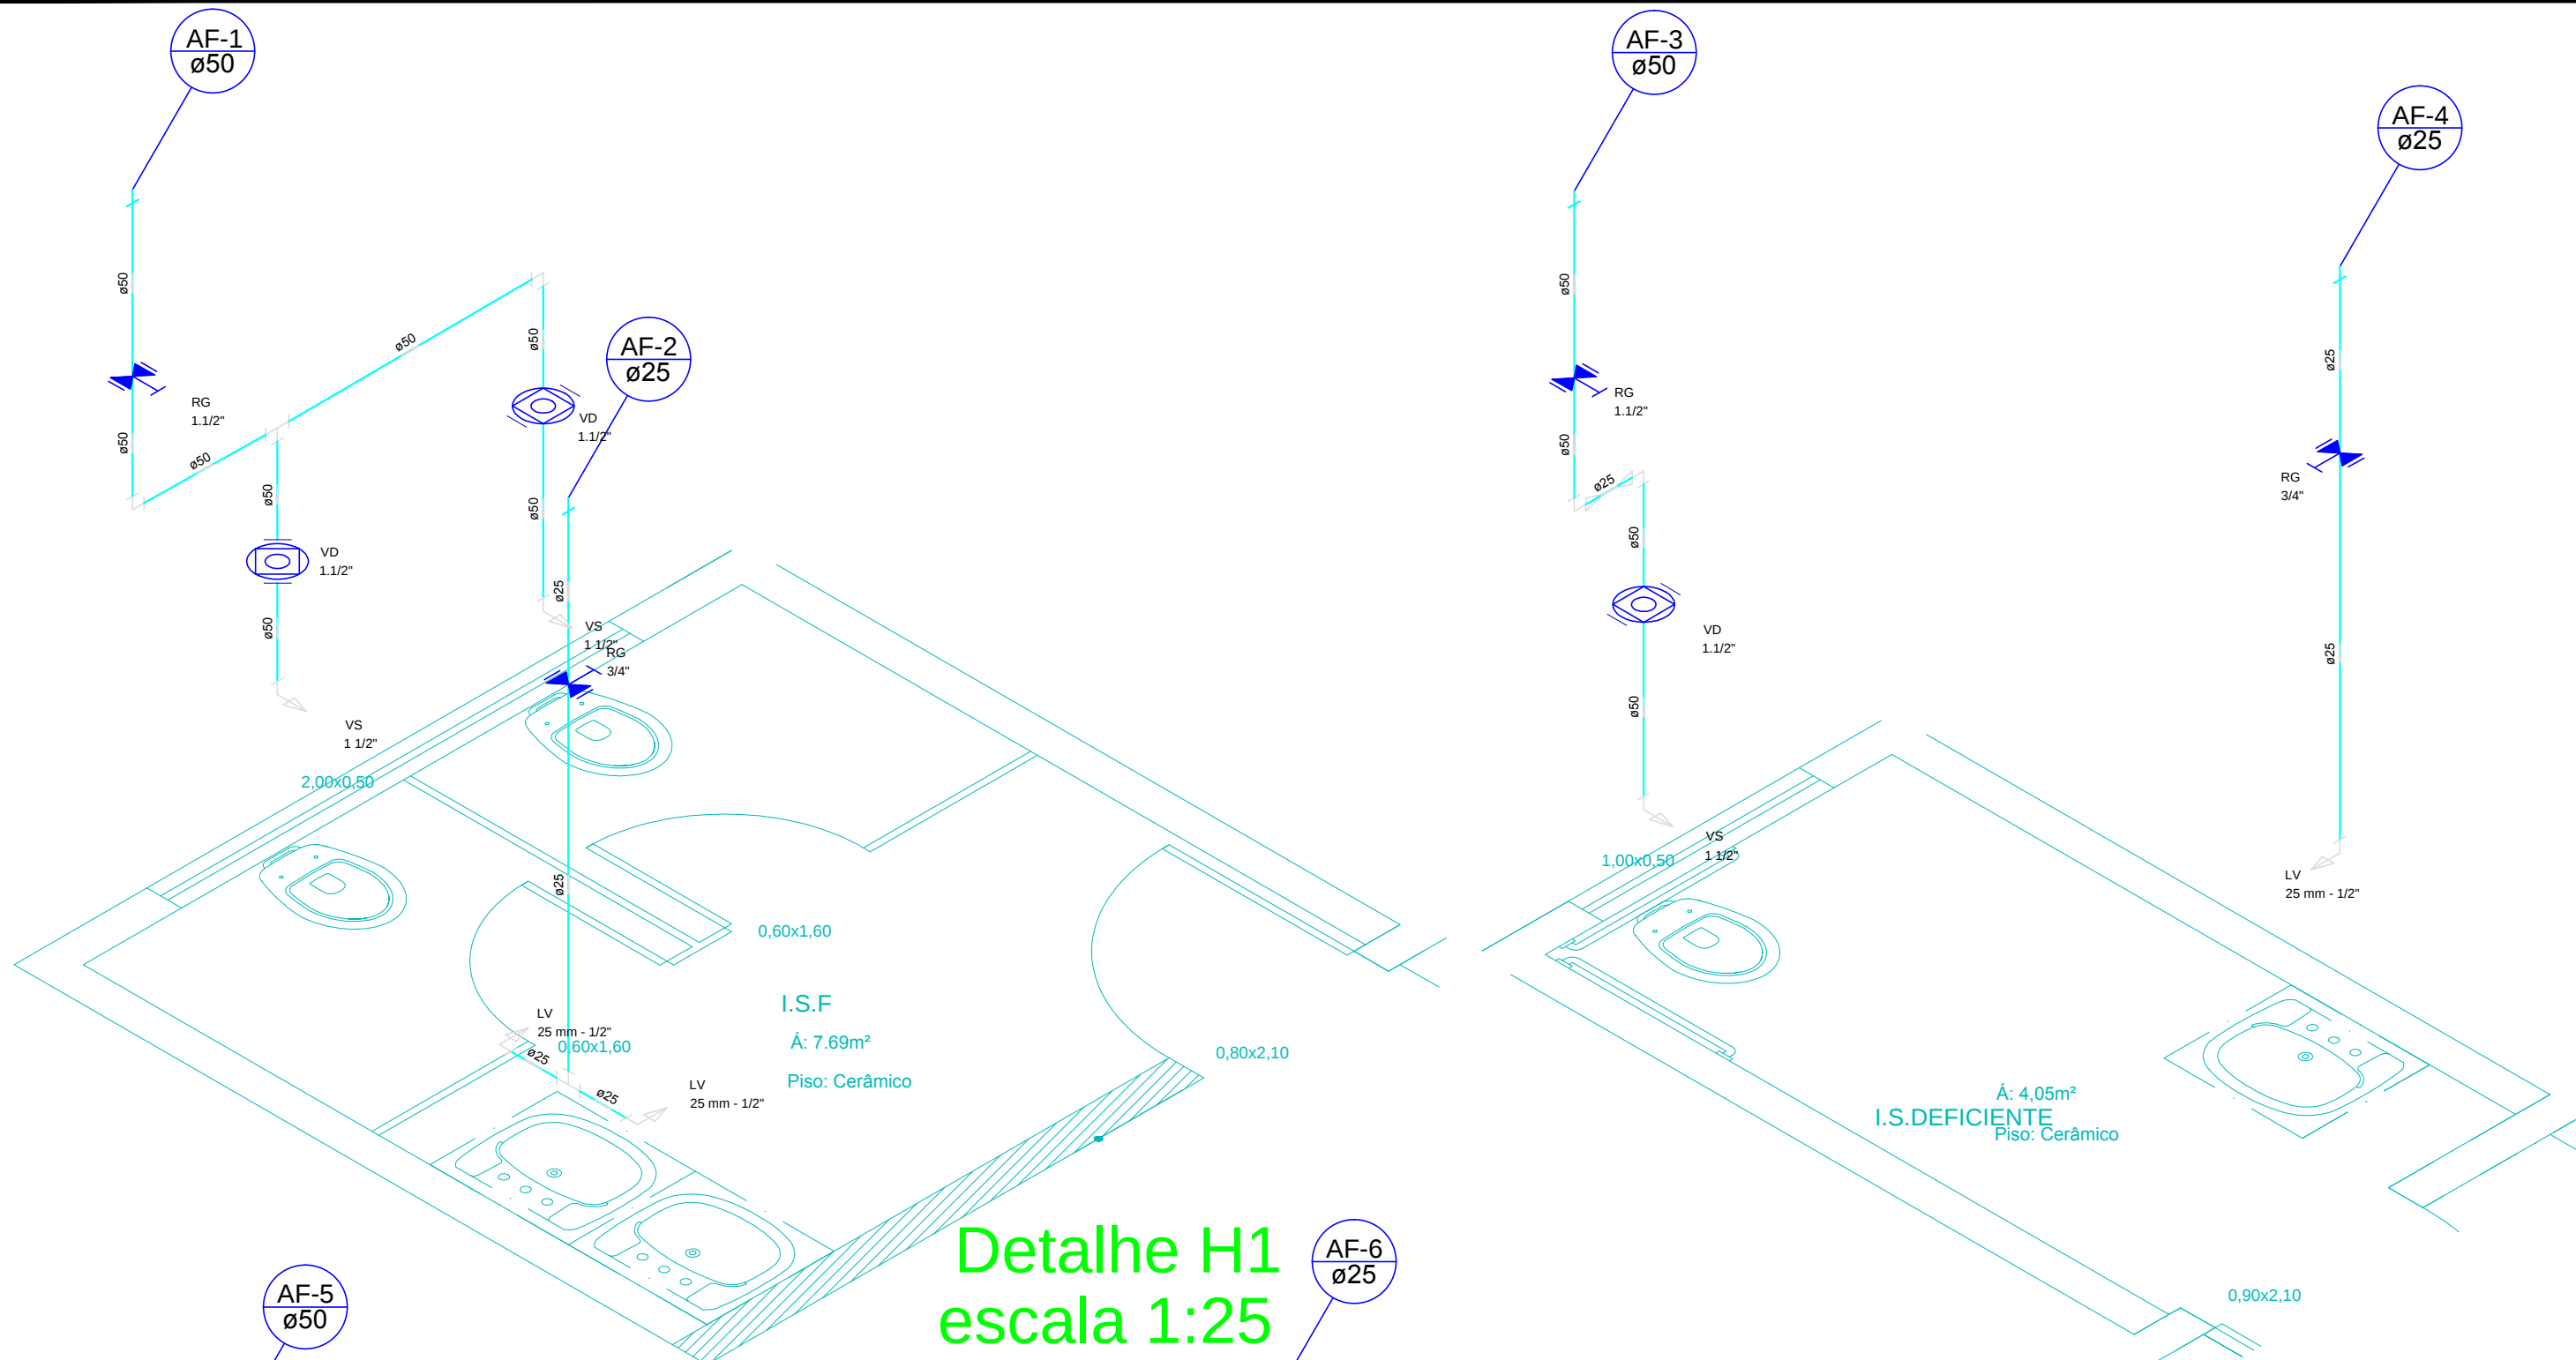


Detalhe H1  
escala 1:25

Detalhe H2  
escala 1:25

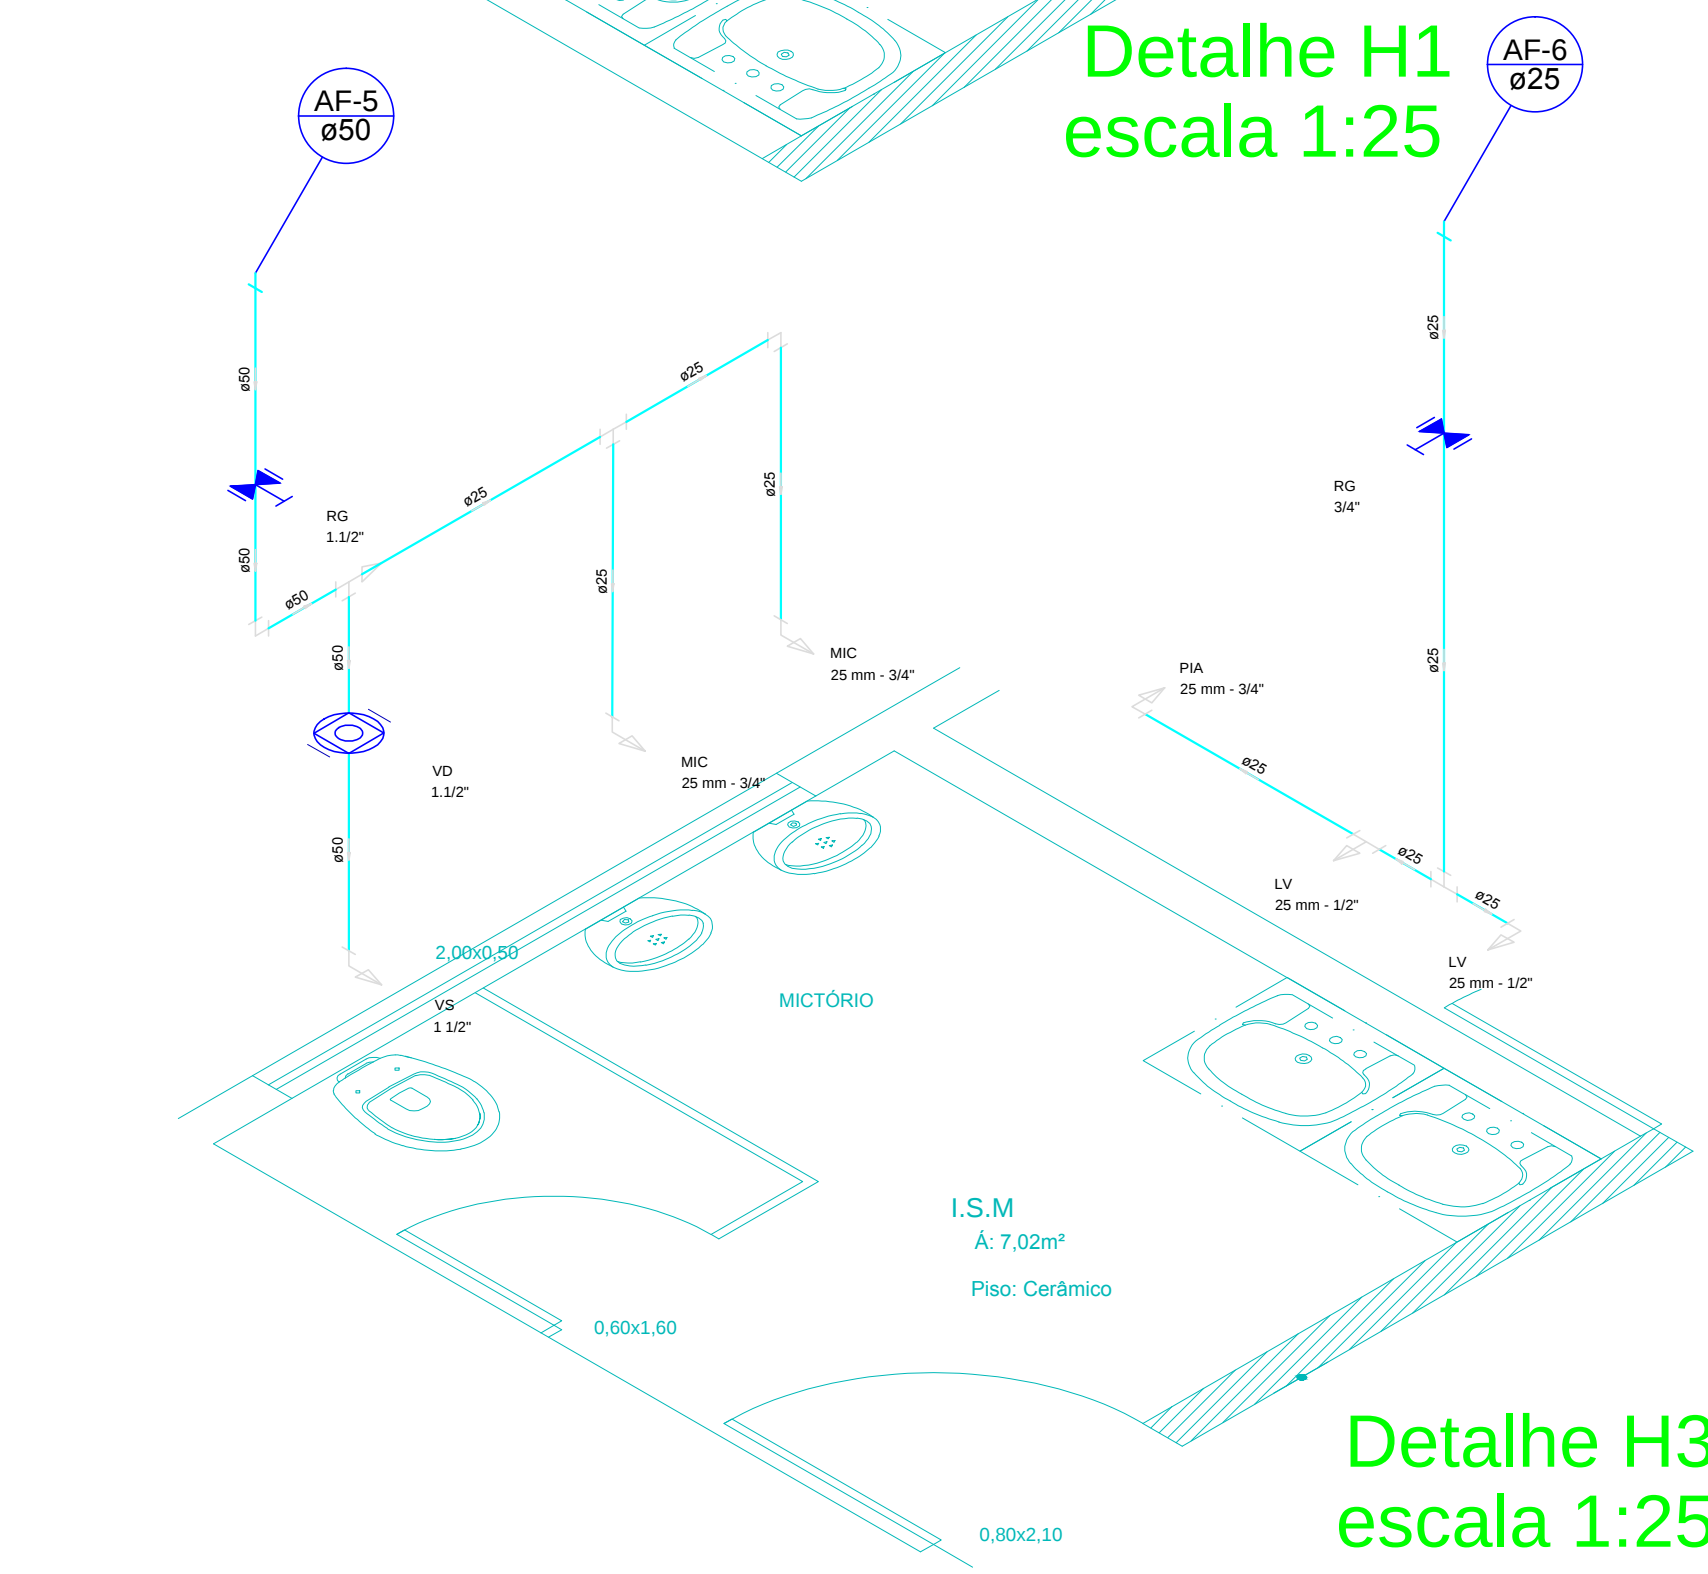

Detalhe H3  
escala 1:25

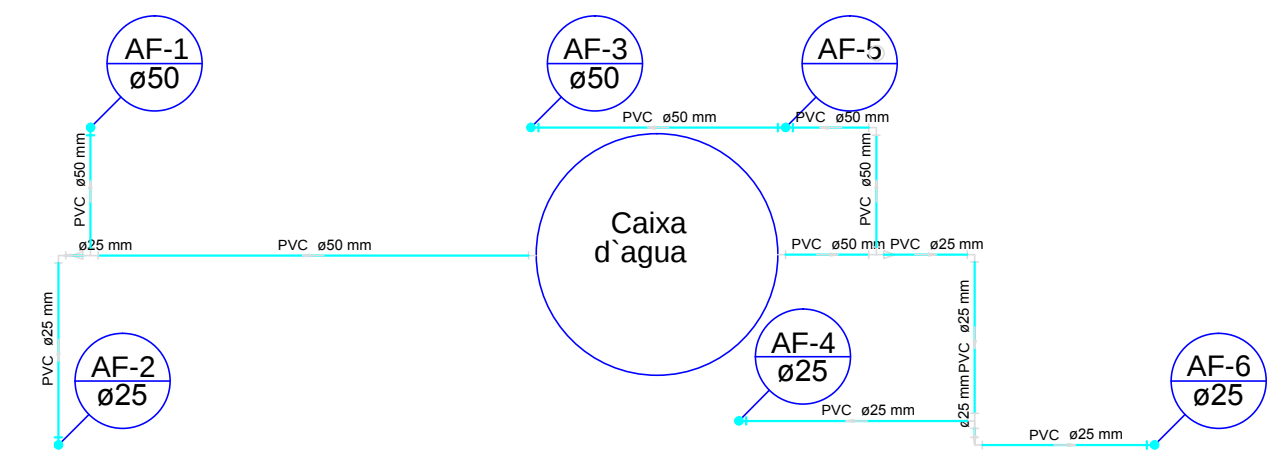

## PROJETO AGUA FRIA

|                                                                      |                     |                                |
|----------------------------------------------------------------------|---------------------|--------------------------------|
| OBRA:<br><b>BWC GINASIO YOLANDA</b>                                  |                     |                                |
| ENDEREÇO:<br>UBIRATA-PR                                              |                     |                                |
| RESPONSÁVEL TÉCNICO:<br>REGINALDO DA SILVA RETAMERO CREA: 94820/D-PR |                     |                                |
| Conteúdo:<br><b>DETALHES<br/>PLANTA COBERTURA</b>                    |                     |                                |
| PAVIMENTO:<br>TERREO                                                 | UNIDADE:<br>cm      | TOTAL DE PRANCHAS<br><b>01</b> |
| PROPRIETÁRIO:<br>PREFEITURA MUNICIPAL DE UBIRATA                     |                     |                                |
| DESENHO:<br>EDUARDO                                                  | DATA:<br>21/12/2017 | FOLHA:<br><b>01 / 01</b>       |