



LAVATÓRIO DE BANCADA
ESCALA 1:25

- LEGENDA
- ÁGUA FRIA E ESGOTO
- 1-JOELHO 90° PVC SOLDÁVEL E COM ROSCA METÁLICA
- 2-LIGAÇÃO FLEXÍVEL
- 3-VÁLVULA DE ESCOAMENTO PARA LAVATÓRIO COM LADRÃO
- 4-SIFÃO PARA LAVATÓRIO
- 5-JOELHO 90° PVC SOLDÁVEL
- 6-TUBO PVC PARA ESGOTO SECUNDÁRIO

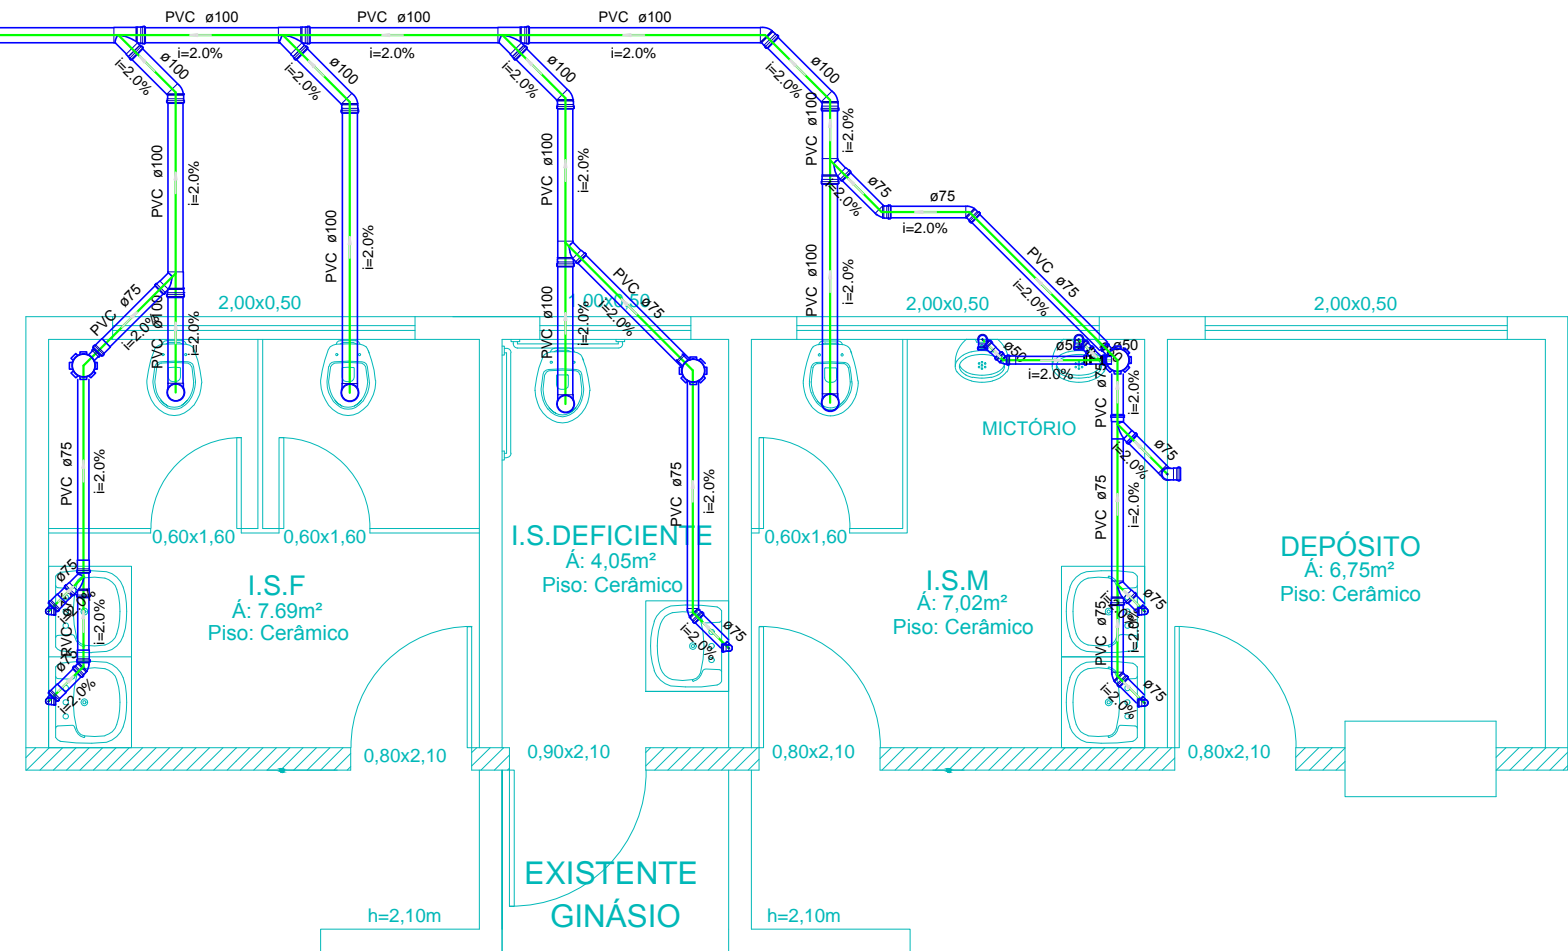

Detalhe S1
escala 1:50

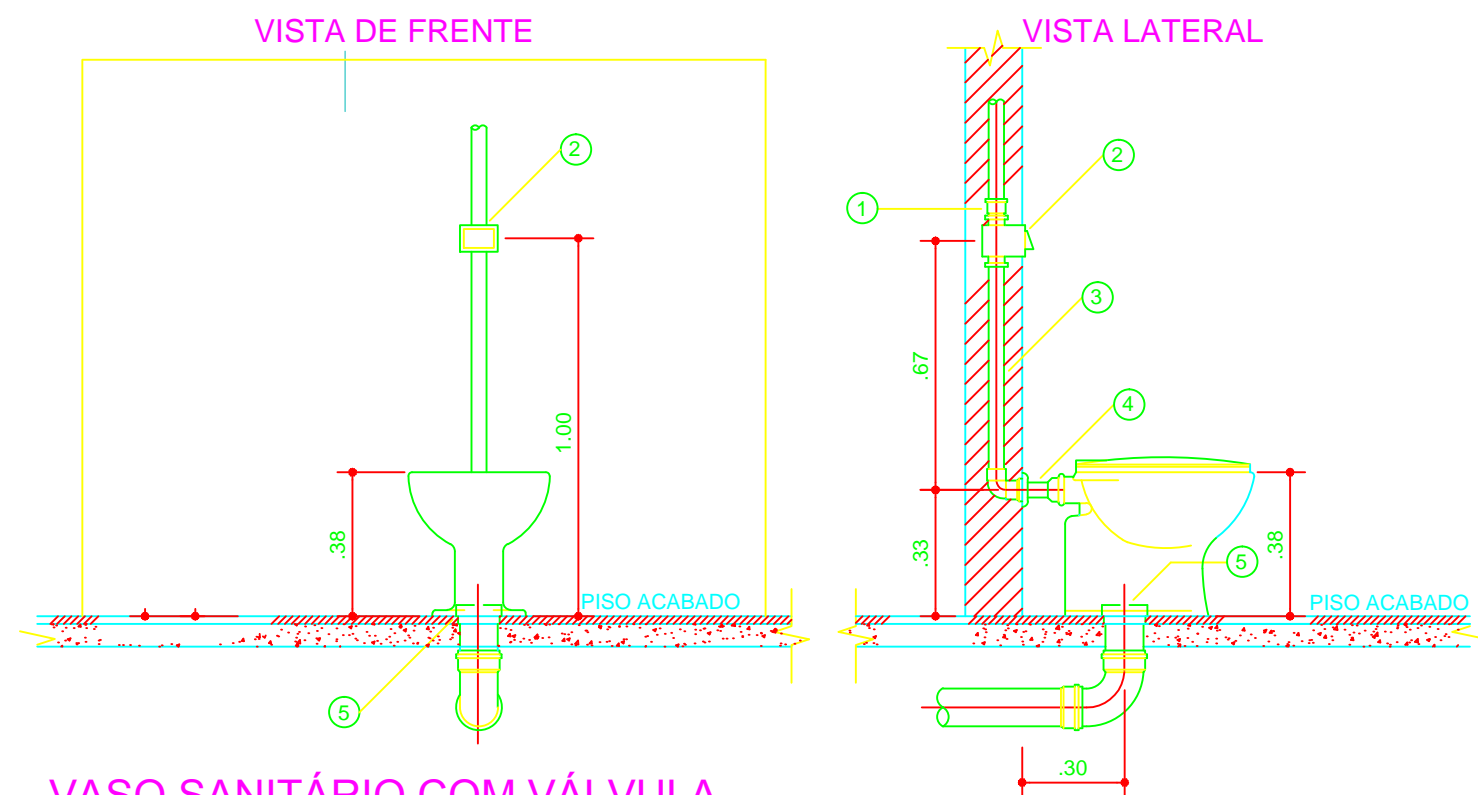

VASO SANITÁRIO COM VÁLVULA
ESCALA 1:25

- LEGENDA
- ÁGUA FRIA E ESGOTO
- 1- ADAPTADOR SOLDÁVEL CURTO DE PVC, COM BOLSA E ROSCA PARA REGISTRO Ø40mmx1.1/2" OU Ø 50mm
- 2-VÁLVULA DE DESCARGA Ø 1.1/2" OU Ø 2"
- 3-TUBO PVC PARA VÁLVULA DE DESCARGA Ø 1.1/2" OU Ø 2"
- 4-TUBO DE LIGAÇÃO PARA VASO SANITÁRIO
- 5-LIGAÇÃO PARA SAÍDA DE VASO SANITÁRIO Ø 100mm

PROJETO SANITARIO

OBRA:
BWC GINASIO YOLANDA

ENDEREÇO:
UBIRATA-PR

RESPONSÁVEL TÉCNICO:

REGINALDO DA SILVA RETAMERO CREA: 94820/D-PR

Conteúdo:
**DETALHES
PLANTA**

PAVIMENTO:
TERREO

UNIDADE:
cm

TOTAL DE PRANCHAS
01

PROPRIETÁRIO:

PREFEITURA MUNICIPAL DE UBIRATA

DESENHO:

EDUARDO

DATA:

21/12/2017

FOLHA:

01 / 01