
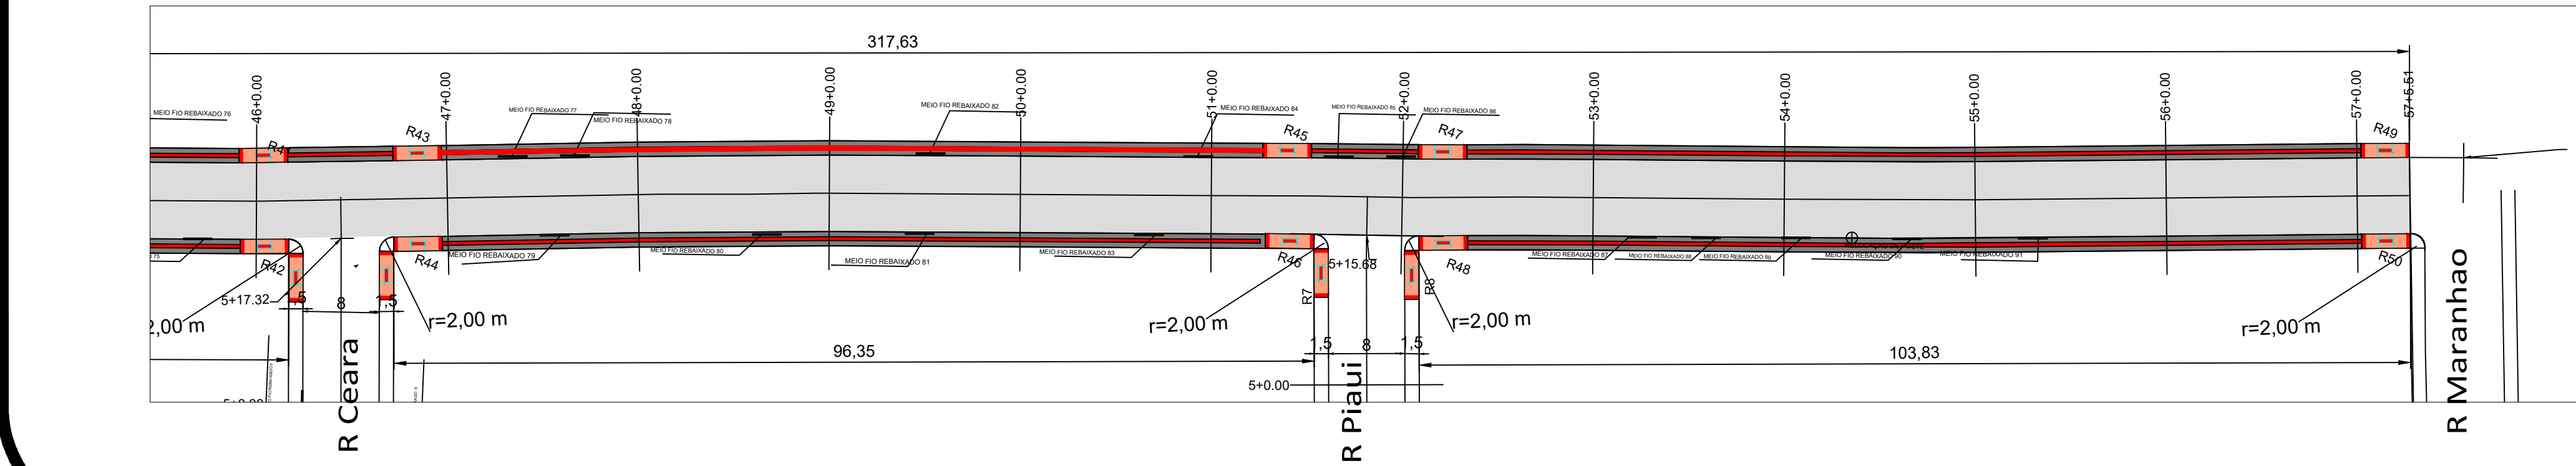
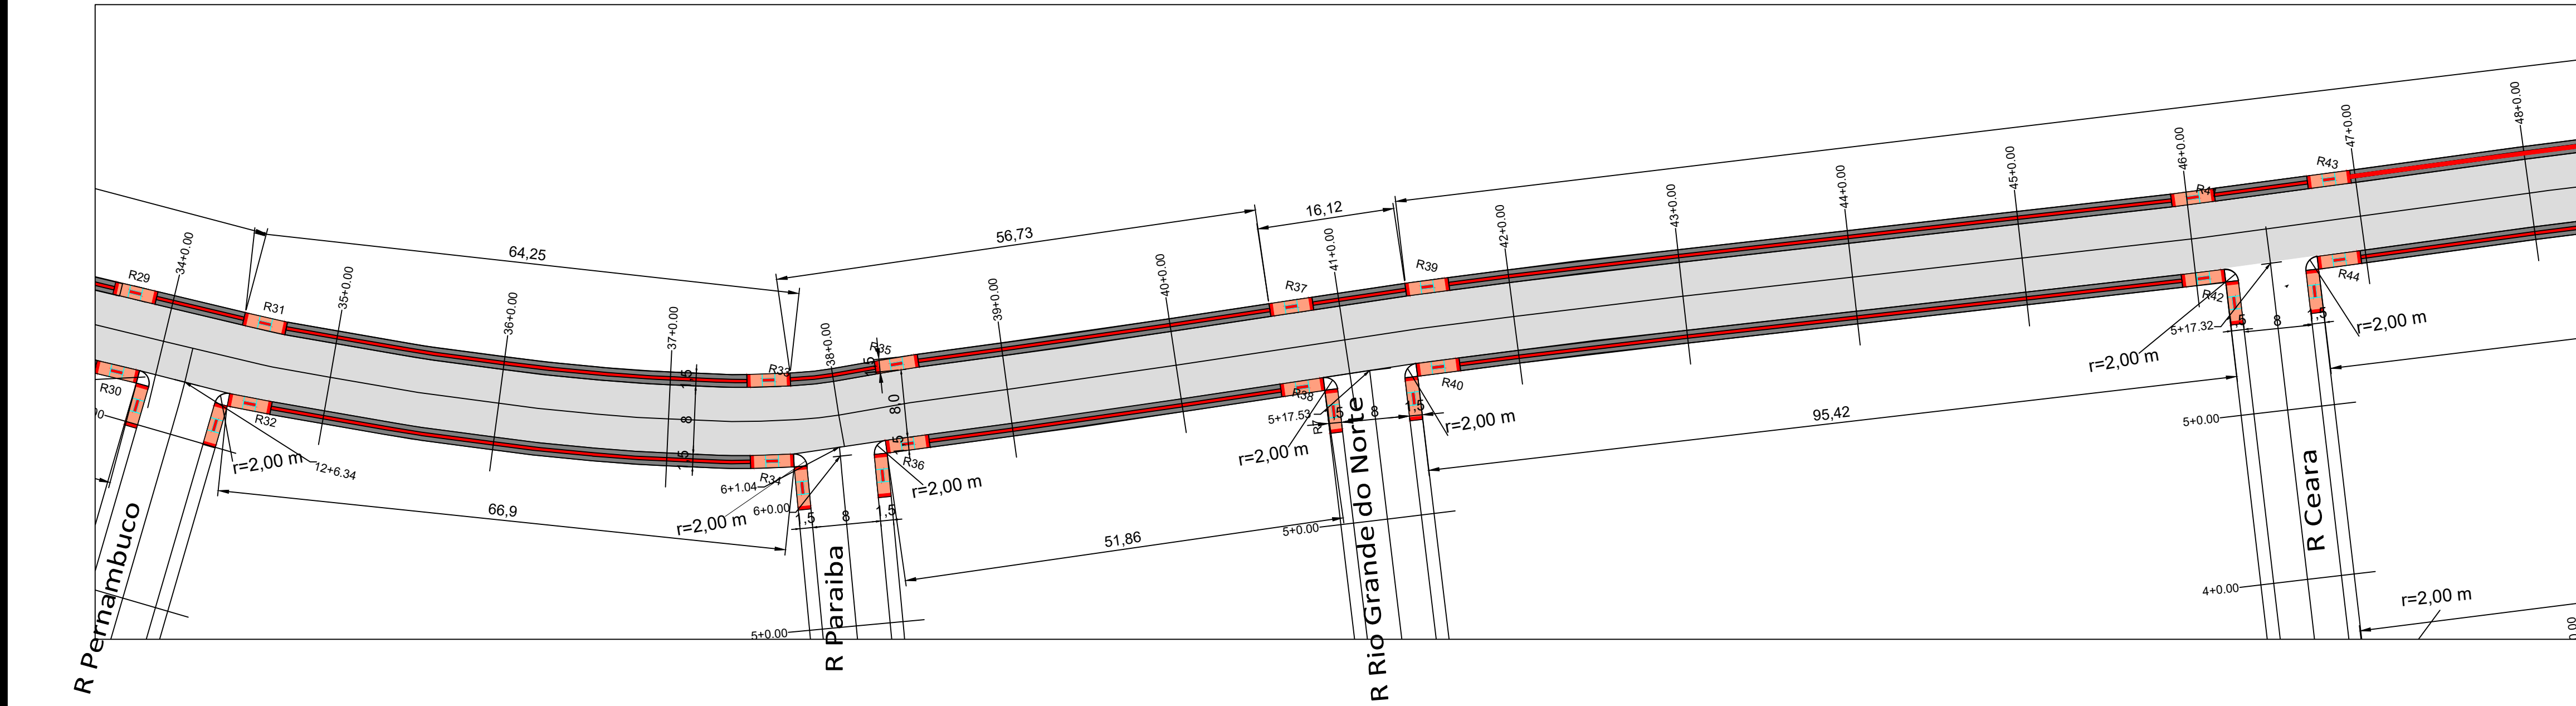
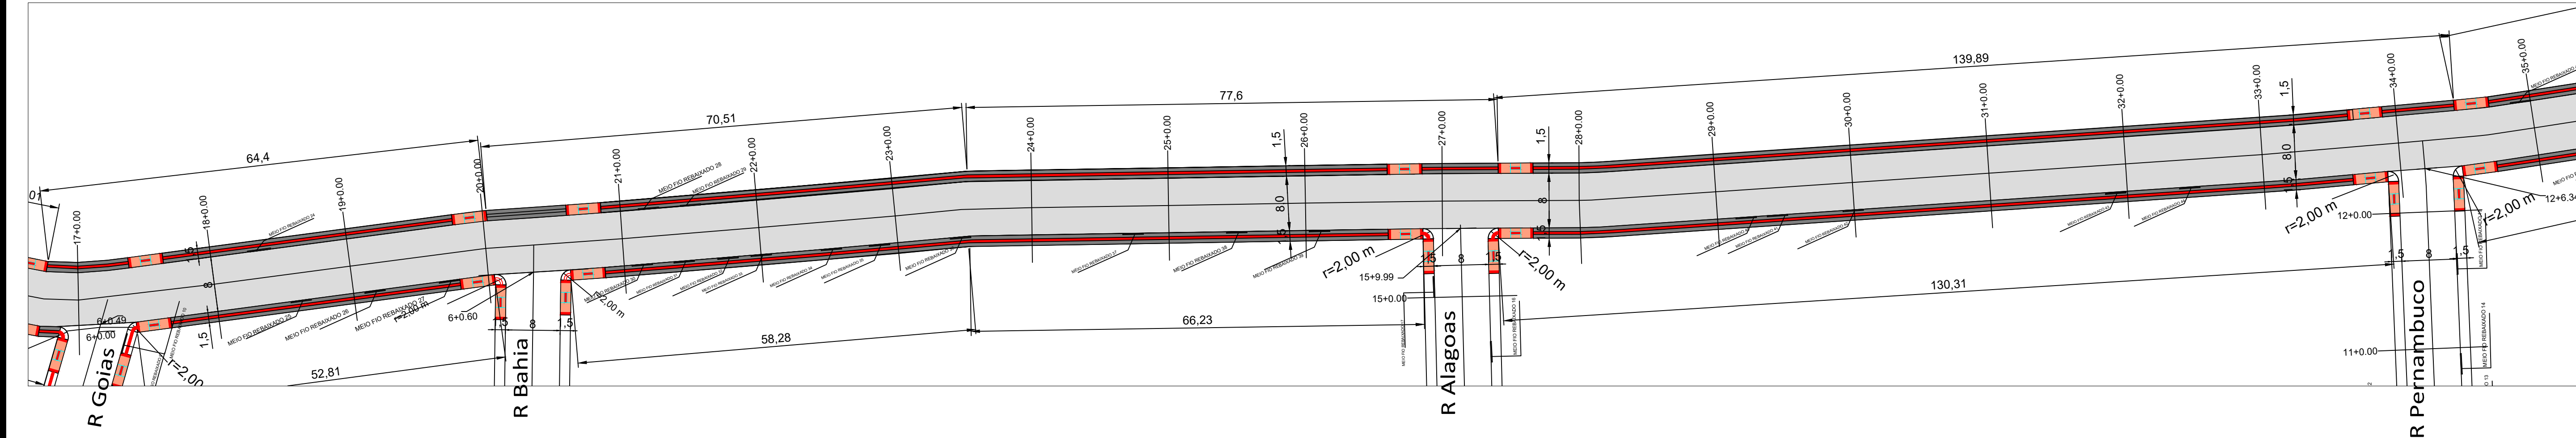


PROJETO GEOMÉTRICO DA RUA HENRIQUE NEIVERTH

ESCALA 1:500 larg.calçadas=1,50 m larg. pavimento=8,0 m

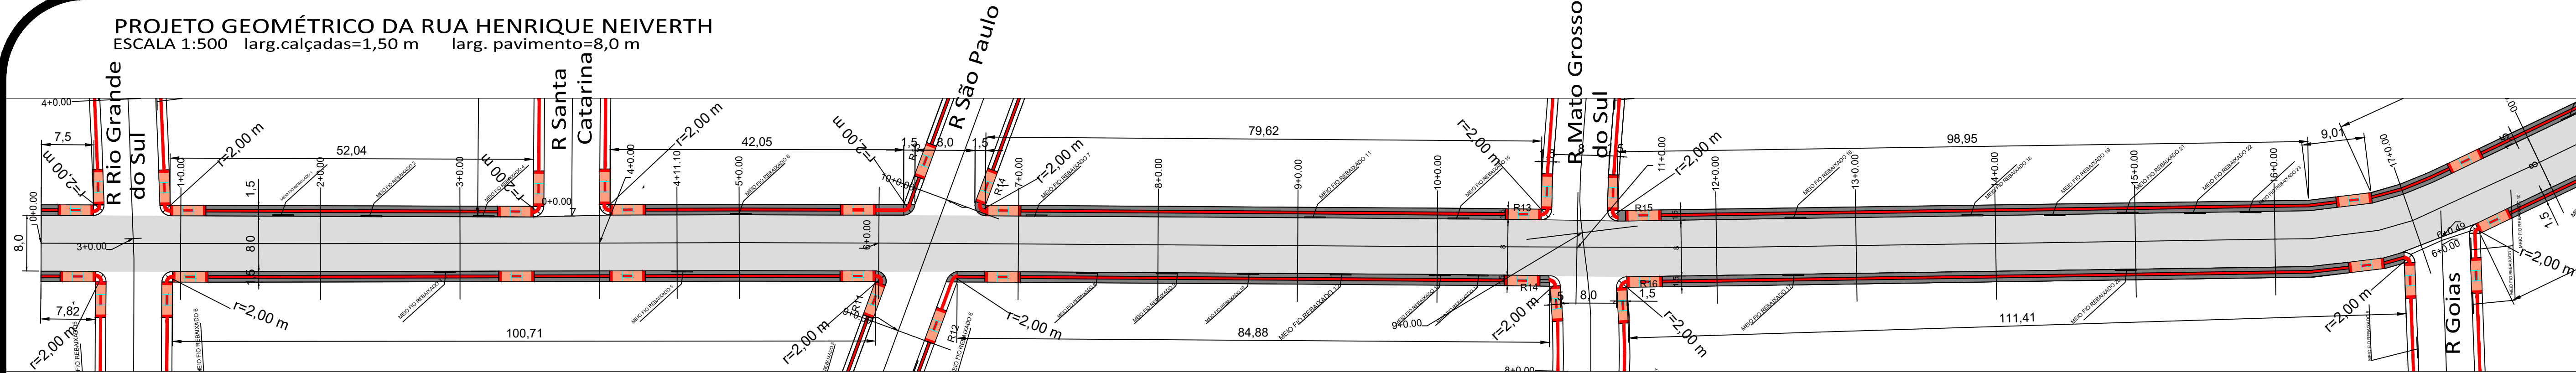

Memorial de Cálculo			
RUA HENRIQUE NEIVERTH			
Descrição Item	Comprim.	unid.	Total
Área de pavimentação	1145,51 m	8 m de larg.	9164,08 m²
Área de regularização (comp. Meio fio x 0,50m) + Área de pavimentação			10227,08 m²
Área de impermeabilização (= área de pavimentação)			9164,08 m²
Piso de CBUQ (Área pav. X espessura X peso específico)	e = 0,05m	peso especif. = 2,4 Ton/m³	1099,68 Ton
Área de calçada			2338,76 m²
Área de piso total			467,76 m²

As placas existentes serão relocadas pela prefeitura.
As rampas para PNE podem ser relocadas devido a interferência de postes, árvores e entradas de veículos.
Havendo divergência entre as quantidades das plantas e do orçamento prevalecem as do orçamento.
A posição dos meio-fios rebaiçados deve ser verificada na execução dos serviços.
Sistema de coordenadas Sirgas 2000. Para melhor entendimento imprimir este desenho colorido.



PAVIMENTAÇÃO

ASFALTICA

prancha

G01

local
RUA HENRIQUE NEIVERTH
Imbituba - PR

área terreno

proprietário

data

PREFEITURA MUNICIPAL DE IMBITUBA

CNPJ 76.175.892/0001-23

contêúdo

PROJETO GEOMETRICO

matrícula
EDENILSON JOSÉ MOLETA

engenheiro civil - CREA/PR 25648D