
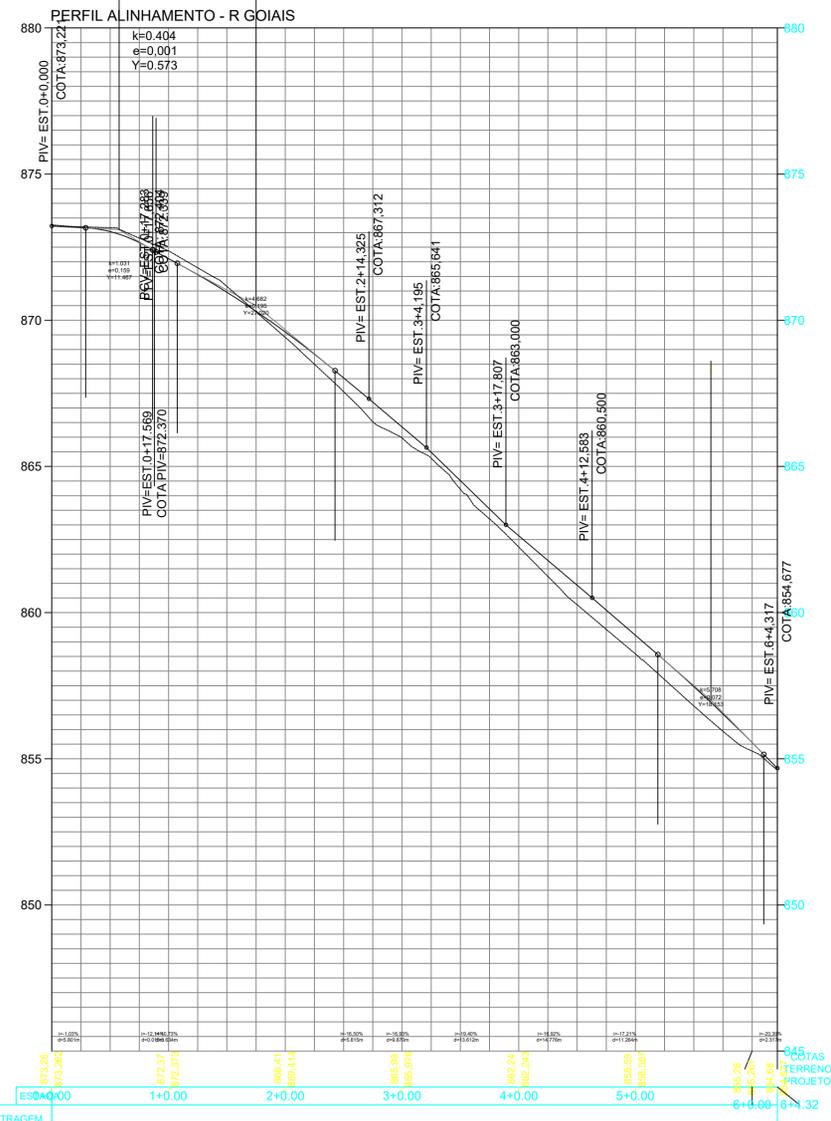
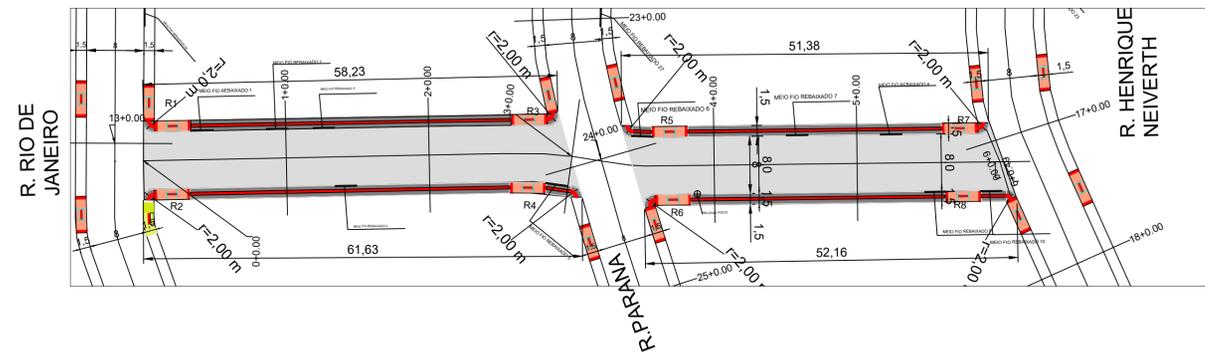


PROJETO GEOMÉTRICO - RUA GOIAS

ESCALA 1:500

LARG. CALÇADAS=1,5 m LARG. PAVIMENTAÇÃO=8,0 m

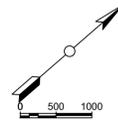

Memorial de Cálculo

GOIAS			
Descrição Item	Comprim.	qtd.	Total
Área de pavimentação	120,49 m	8 m de larg.	963,76 m <sup>2</sup>
Área de regularização (comp. Meio fio x 0,50m) + Área de pavimentação			1019,65 m <sup>2</sup>
Área de impermeação (= área de pavimentação)			963,76 m <sup>2</sup>
Peso de CBUQ (Área pav. x espessura x peso específico)	e = 0,05m	peso especif. = 2,4 Ton/m <sup>3</sup>	308,45 Ton
Área de calçada			223,18 m <sup>2</sup>
Área de piso látex			49,26 m <sup>2</sup>

Alterações/observações:	Data:	Responsável

As placas existentes serão relocadas pela prefeitura.  
 As rampas para PNE podem ser relocadas devido a interferência de postes, árvores e entradas de veículos.  
 Havendo divergência entre as quantidades das plantas e do orçamento prevalecem as do orçamento.  
 A posição dos meio-fios rebaiçados deve ser verificada na execução dos serviços.  
 Sistema de coordenadas Sirgas 2000. Para melhor entendimento imprimir este desenho colorido.

**PAVIMENTAÇÃO**  
ASFALTICA

local	área terreno	<b>G11</b>
RUA GOIAS	-	
Imbituva - PR		
proprietário	data	
	matrícula	
PREFEITURA MUNICIPAL DE IMBITUVA		EDENILSON JOSÉ MOLETA
CNPJ 76.175.892/0001-23		engenheiro civil - CREA/PR 25648D
conteúdo		
PROJETO GEOMETRICO		