



PROJETO GEOMÉTRICO - RUA FORTALEZA
ESCALA 1:500 LARG. PAV.= 8,00 m LARG. PASSEIO= 1,50 m

RUA AMAPA

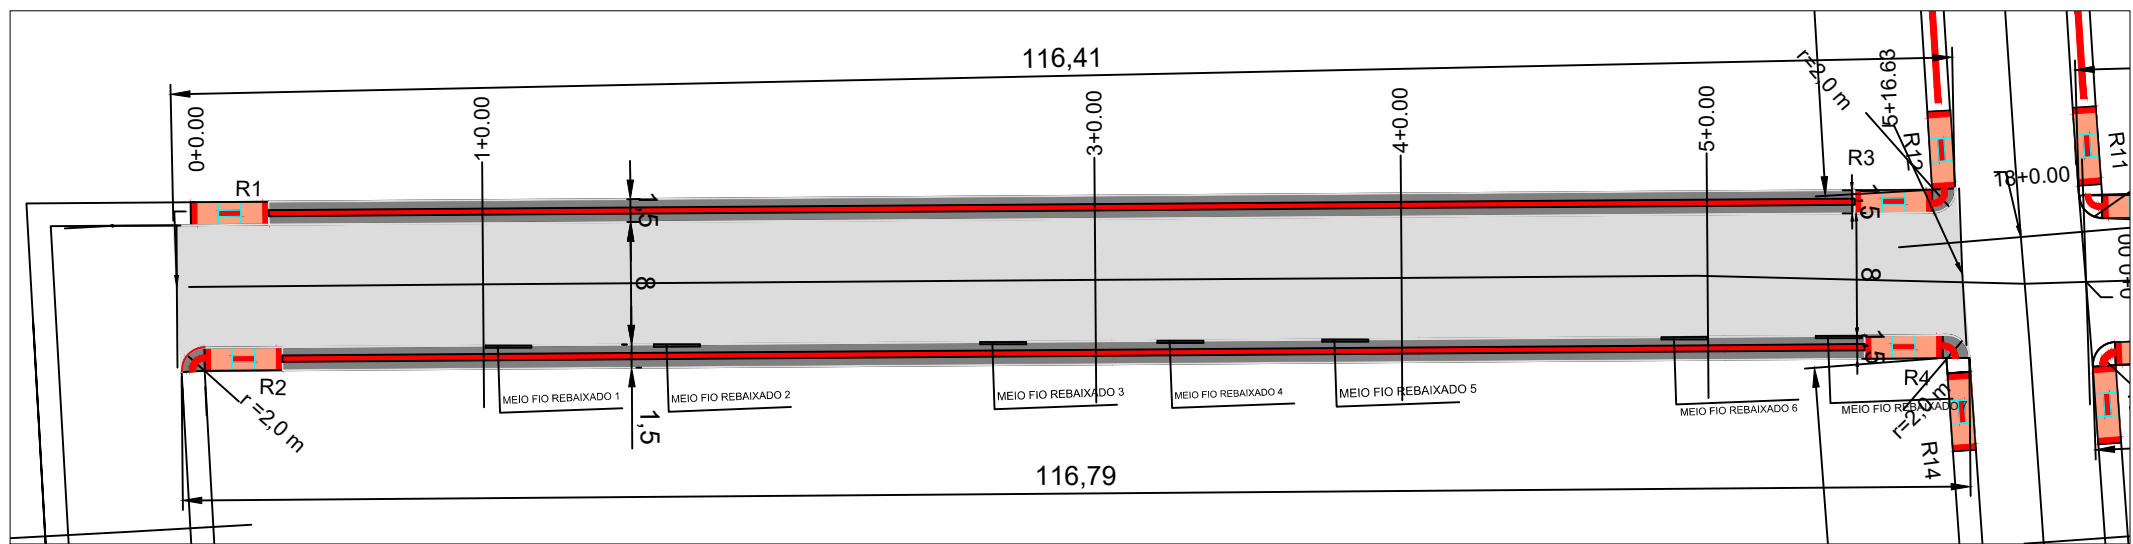

R. RIO DE JANEIRO

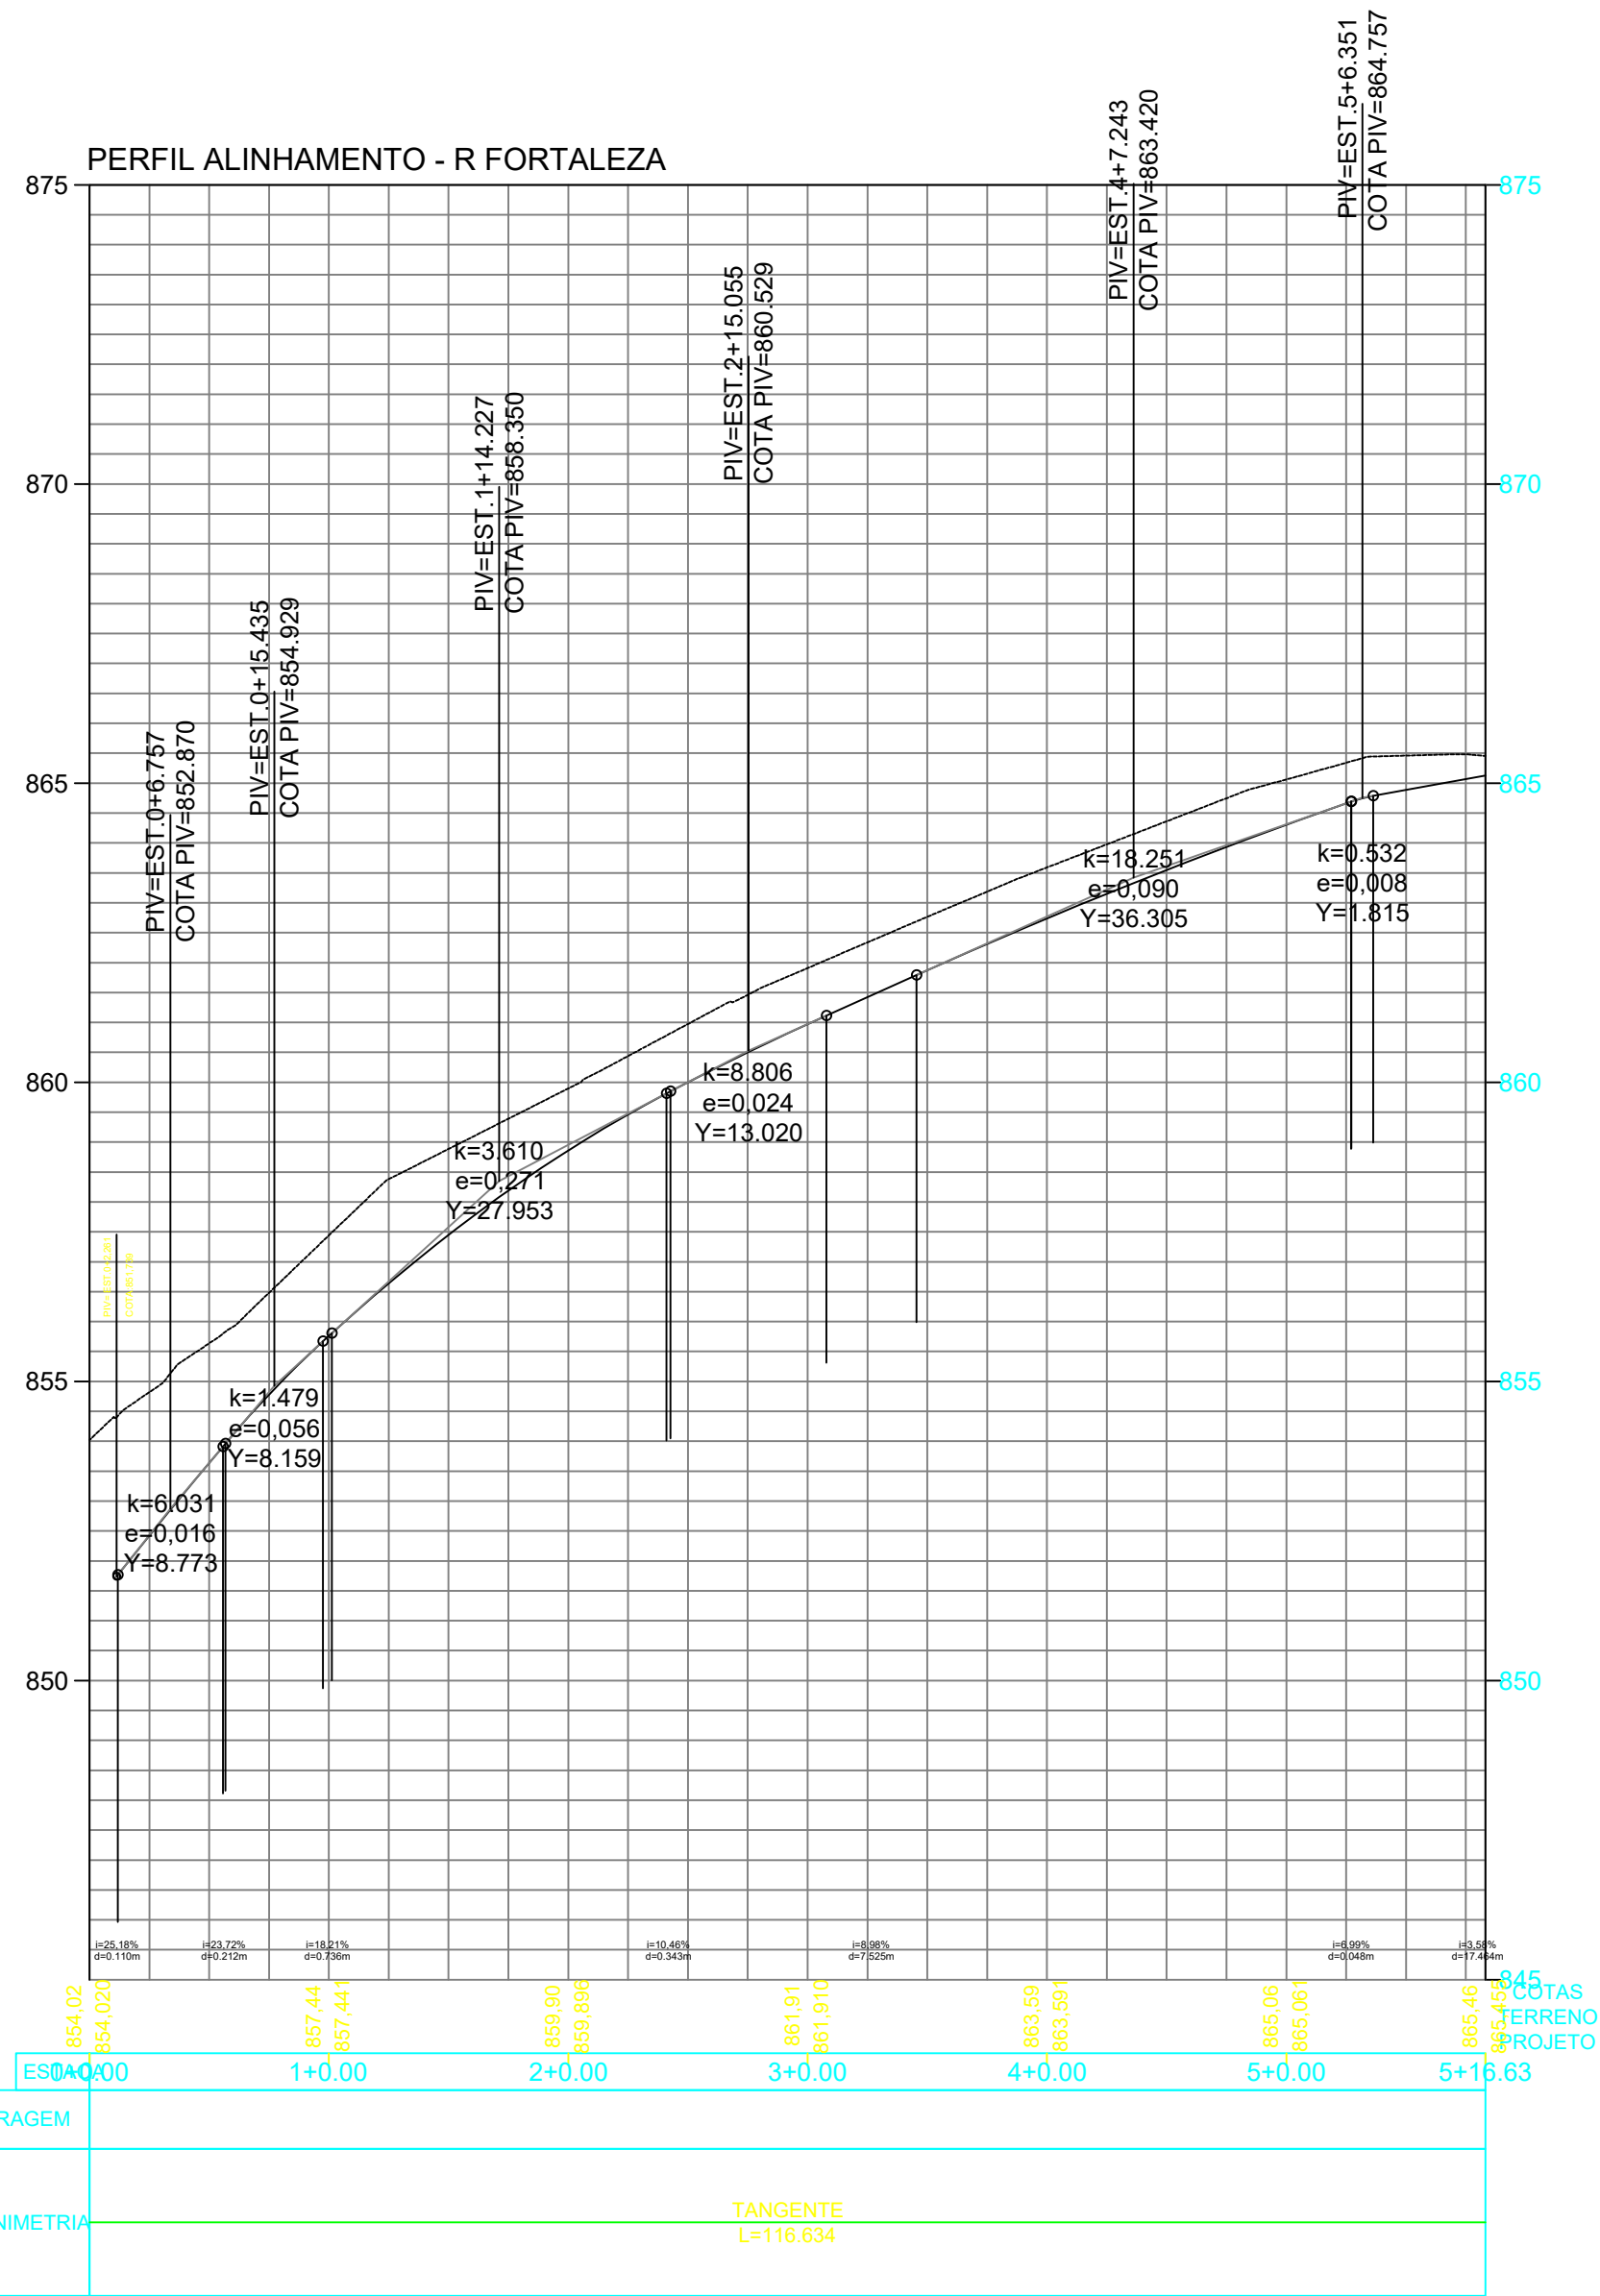

Memorial de Cálculo			
FORTALEZA			
Descrição Item	Comprim.	qtd.	Total
Área de pavimentação	116,63 m	8 m de larg.	934,48 m²
Área de regularização (comp. Meio fio x 0,50m) + Área de pavimentação			1052,39 m²
Área de imprimação (= área de pavimentação)			934,48 m²
Peso de CBUQ (Área pav. X espessura X peso específico)	e = 0,05m	peso especif. = 2,4 Ton/m³	112,14 Ton
Área de calçada			262,87 m²

Área de piso útil	Alterações/observações:	Data:	Responsável

As placas existentes serão relocadas pela prefeitura.
As rampas para PNE podem ser relocadas devido a interferência de postes, árvores e entradas de veículos.
Havendo divergência entre as quantidades das plantas e do orçamento prevalecem as do orçamento.
A posição dos meio-fios rebaixados deve ser verificada na execução dos serviços.
Sistema de coordenadas Sirgas 2000. Para melhor entendimento imprimir este desenho colorido.

PAVIMENTAÇÃO

ASFÁLTICA

local

FORTALEZA

Imbituva - PR

proprietário

área terreno

-

data

matrícula

PREFEITURA MUNICIPAL DE IMBITUVA

CNPJ 76.175.892/0001-23

conteúdo

PROJETO GEOMETRICO

prancha

G12

matrícula

EDENILSON JOSÉ MOLETA

engenheiro civil - CREA/PR 25648D