

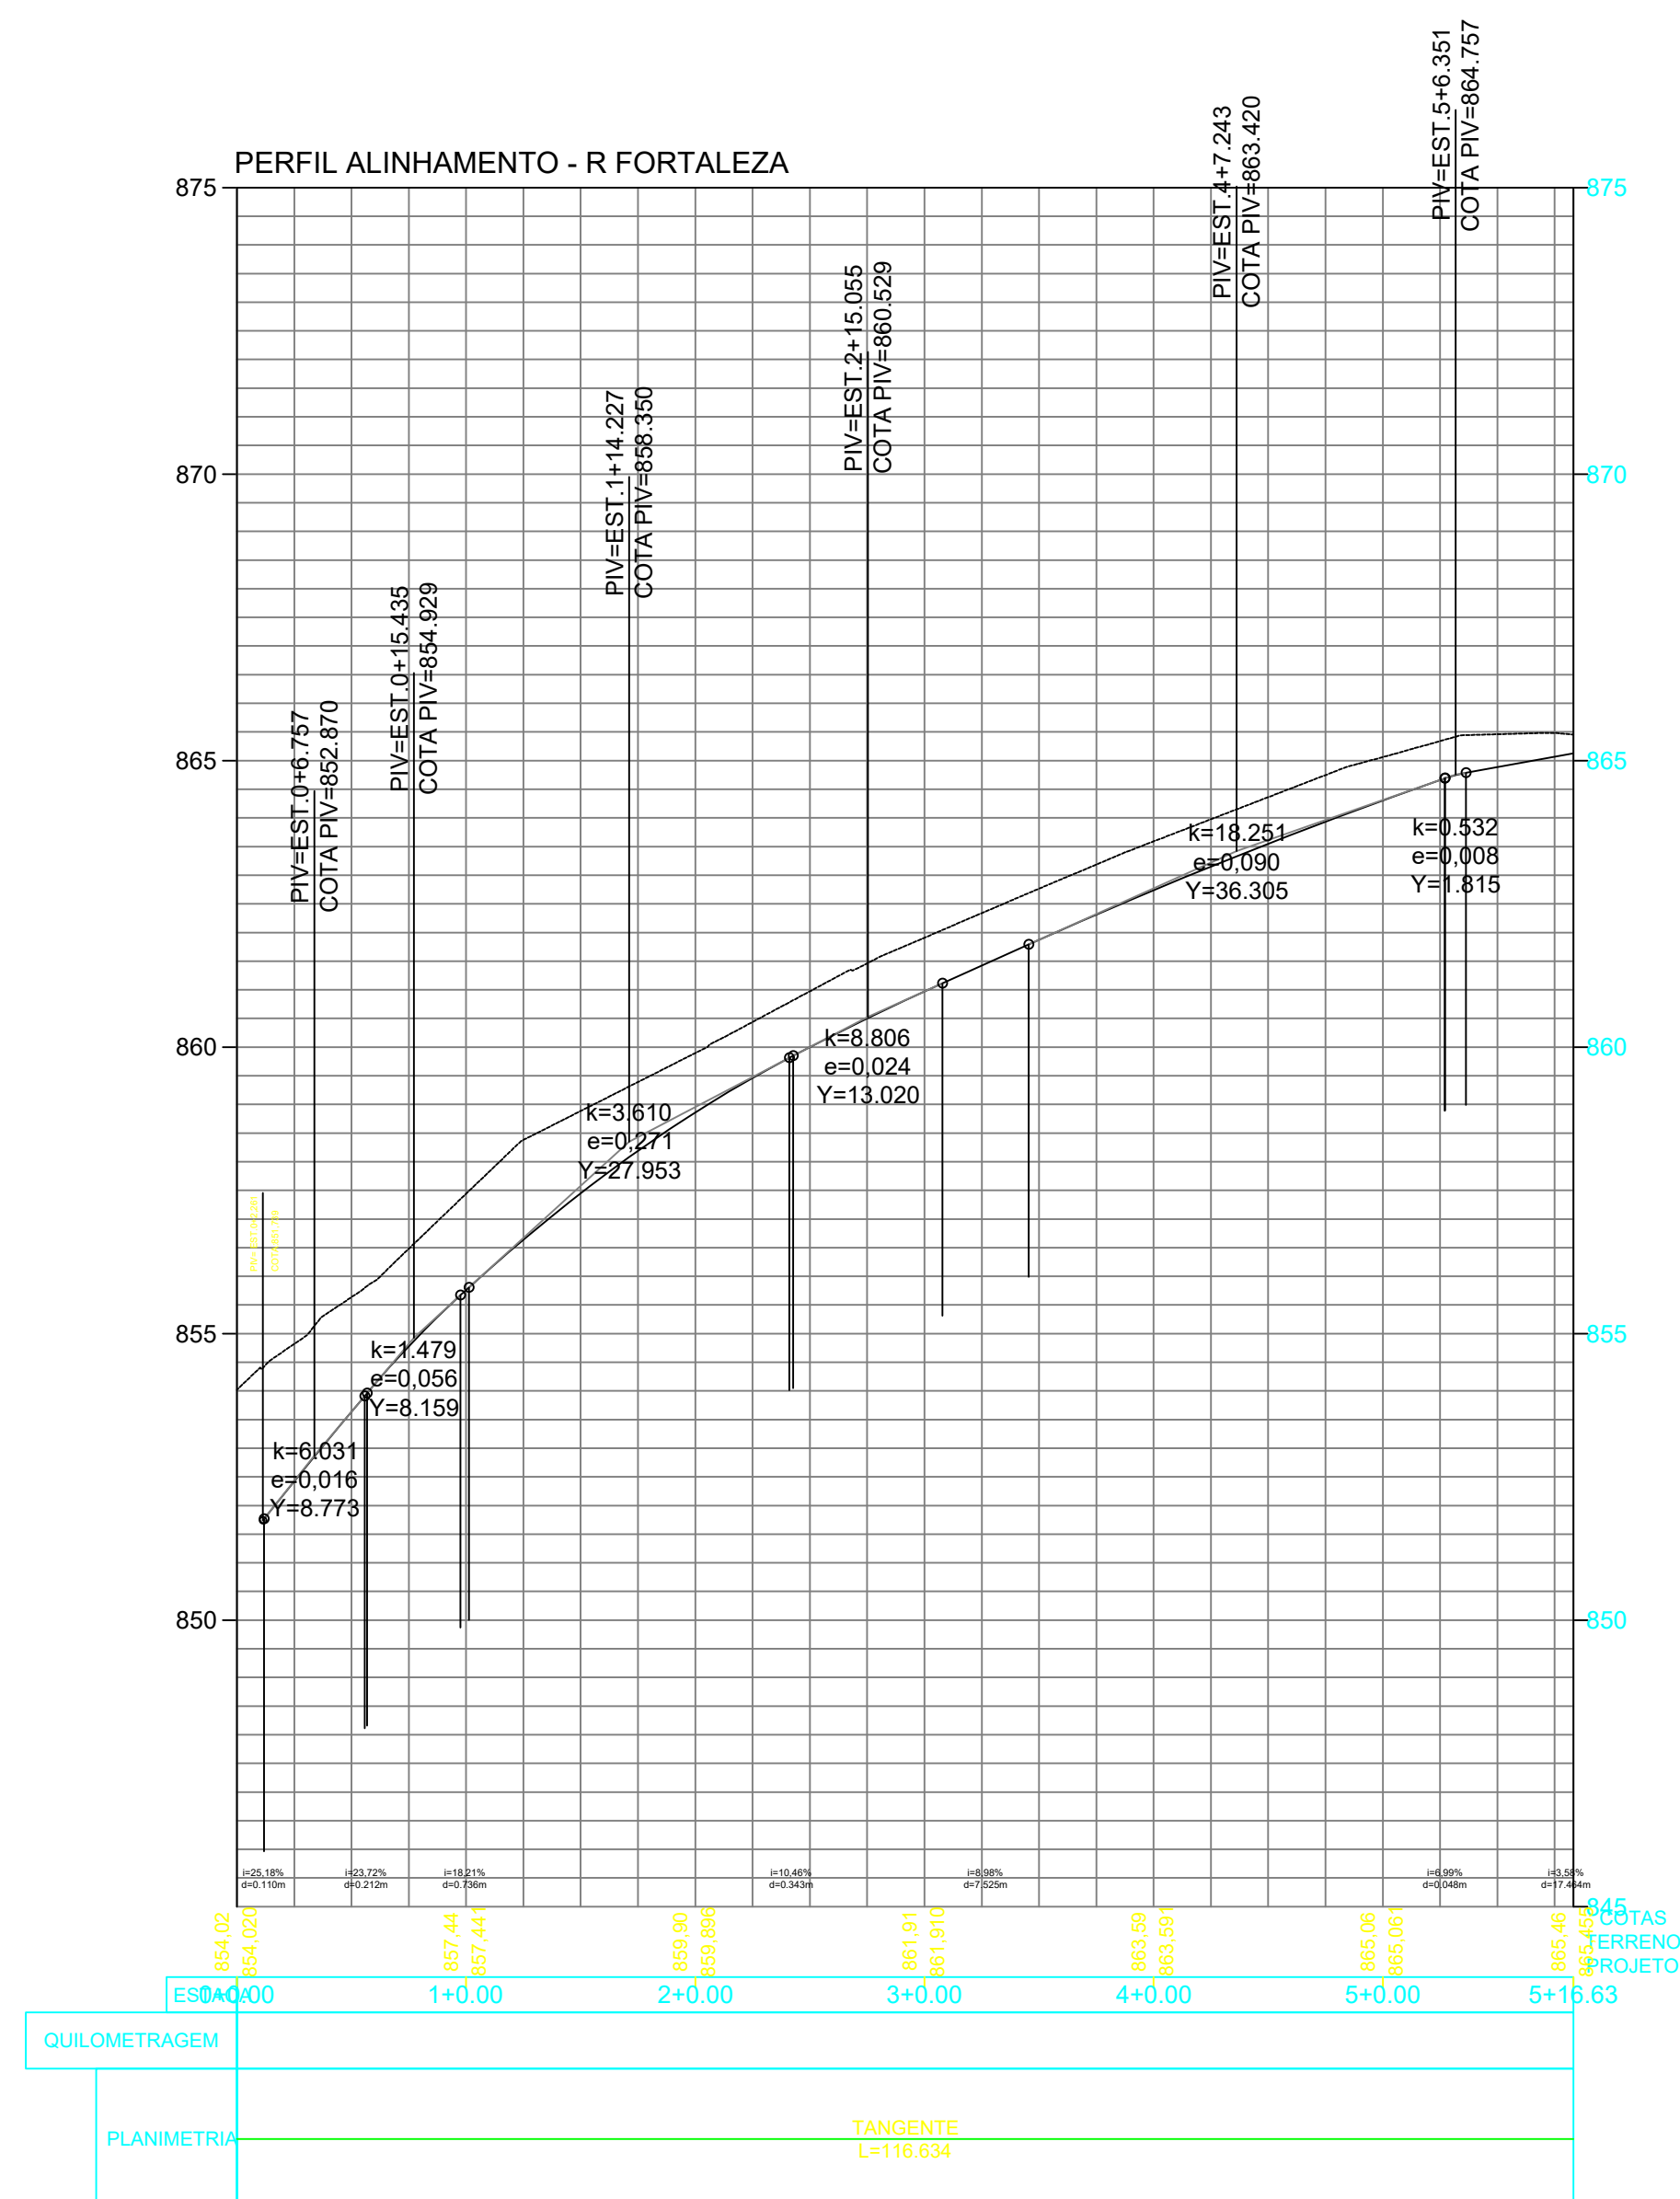


ESCALA 1:500 LARG. CALCADAS=1,50 m LARG. PAVIM.=8,00 m

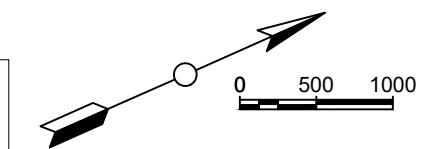

Memorial de Cálculo			
BAHIA			
Descrição Item	Comprim.	qtd.	Total
Área de pavimentação	120,60 m	8 m de larg.	904,64 m²
Área de regularização comp. Misto (fo x 0,50m) = Área de pavimentação			120,60 m²
Área de impermeação (= área de pavimentação)			904,64 m²
Peso de CBUQ (Área pav. x espessura X peso específico)	e = 0,025m	peso especific = 2,4 Ton/m³	108,56 Tm
Área de calçada			223,45 m²
Área de piso tátil			49,31 m²

As placas existentes serão relocadas pela prefeitura.
As rampas para PNE podem ser relocadas devido a interferência de postes, árvores e entradas de veículos.
Havendo divergência entre as quantidades das plantas e do orçamento prevalecem as do orçamento.
A posição dos meio-fios rebaixados deve ser verificada na execução dos serviços.
Sistema de coordenadas Sirgas 2000. Para melhor entendimento imprimir este desenho colorido.

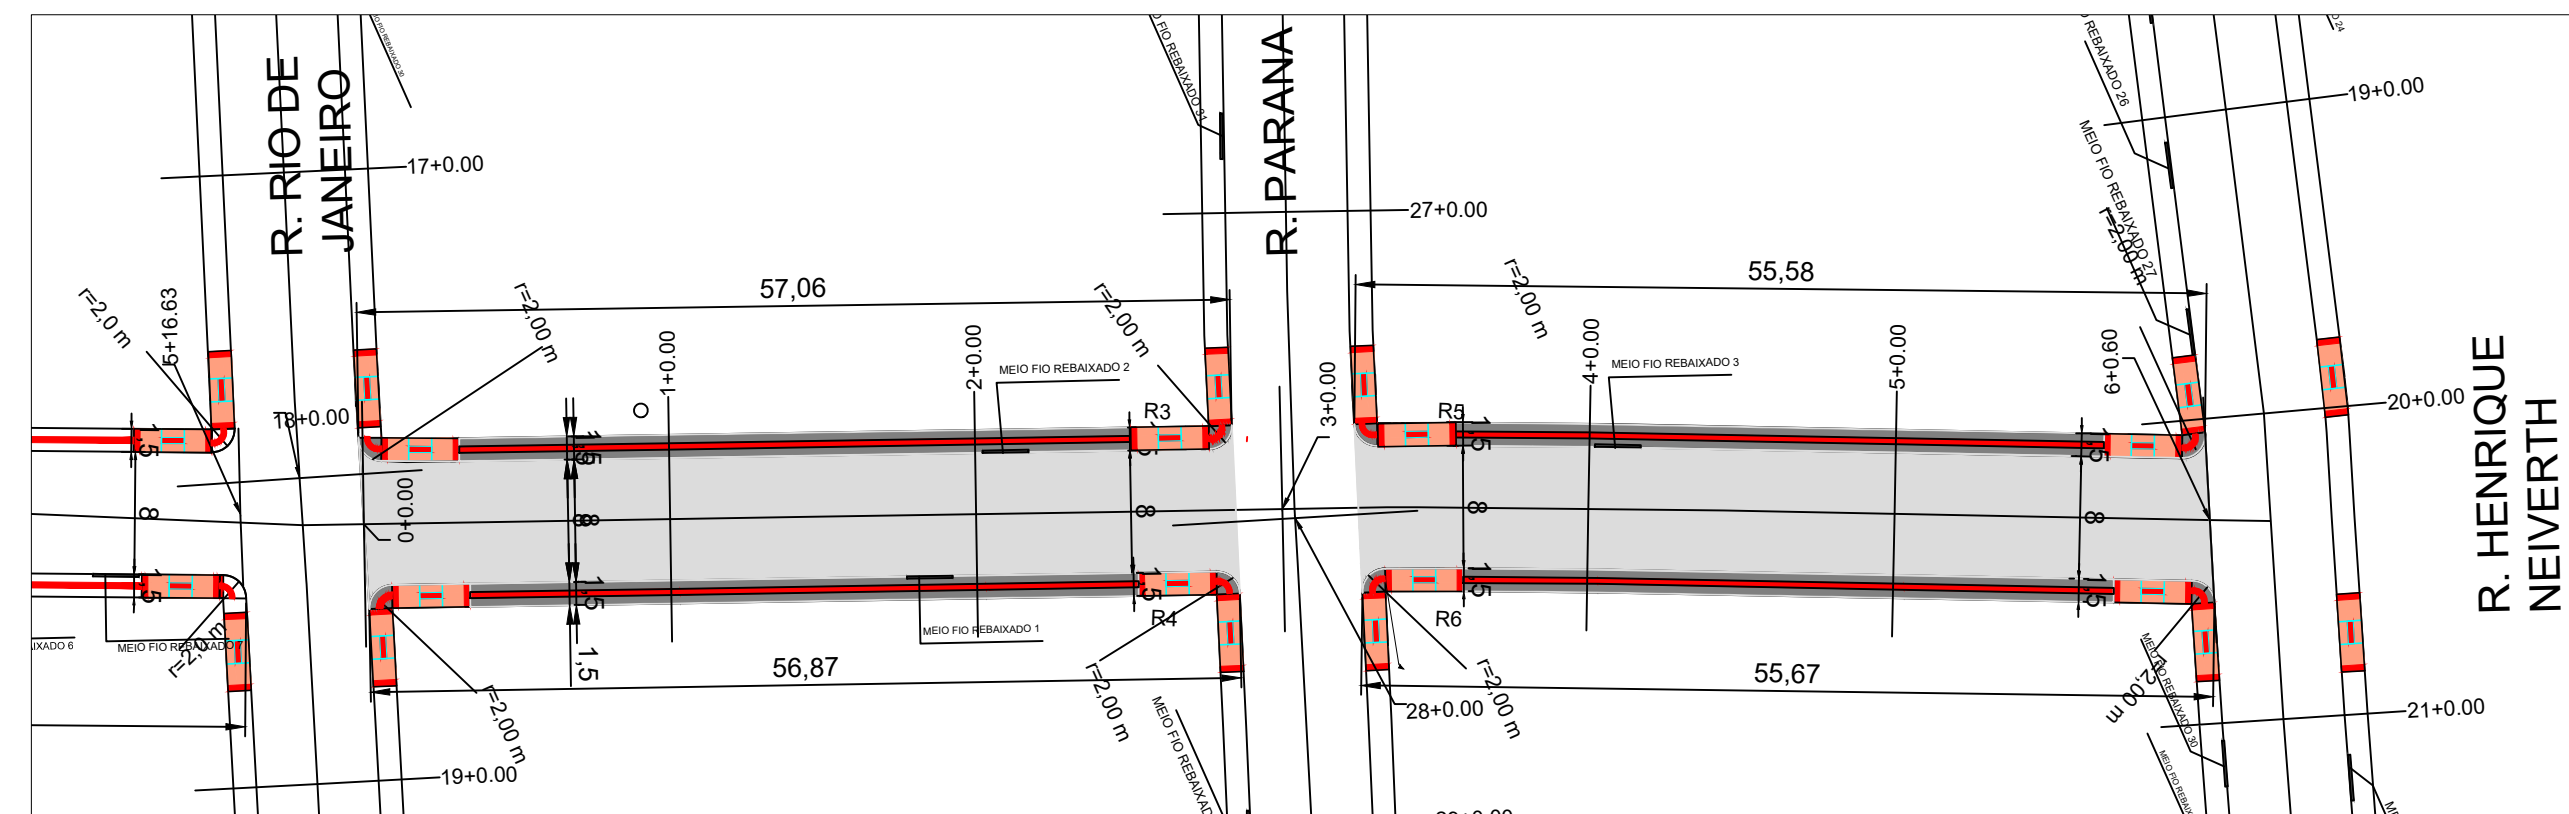

rancha

G13

EDENILSON JOSÉ MOLETA
engenheiro civil - CREA/PR 25648D

conteúdo
★

PROJETO GEOMETRICO