
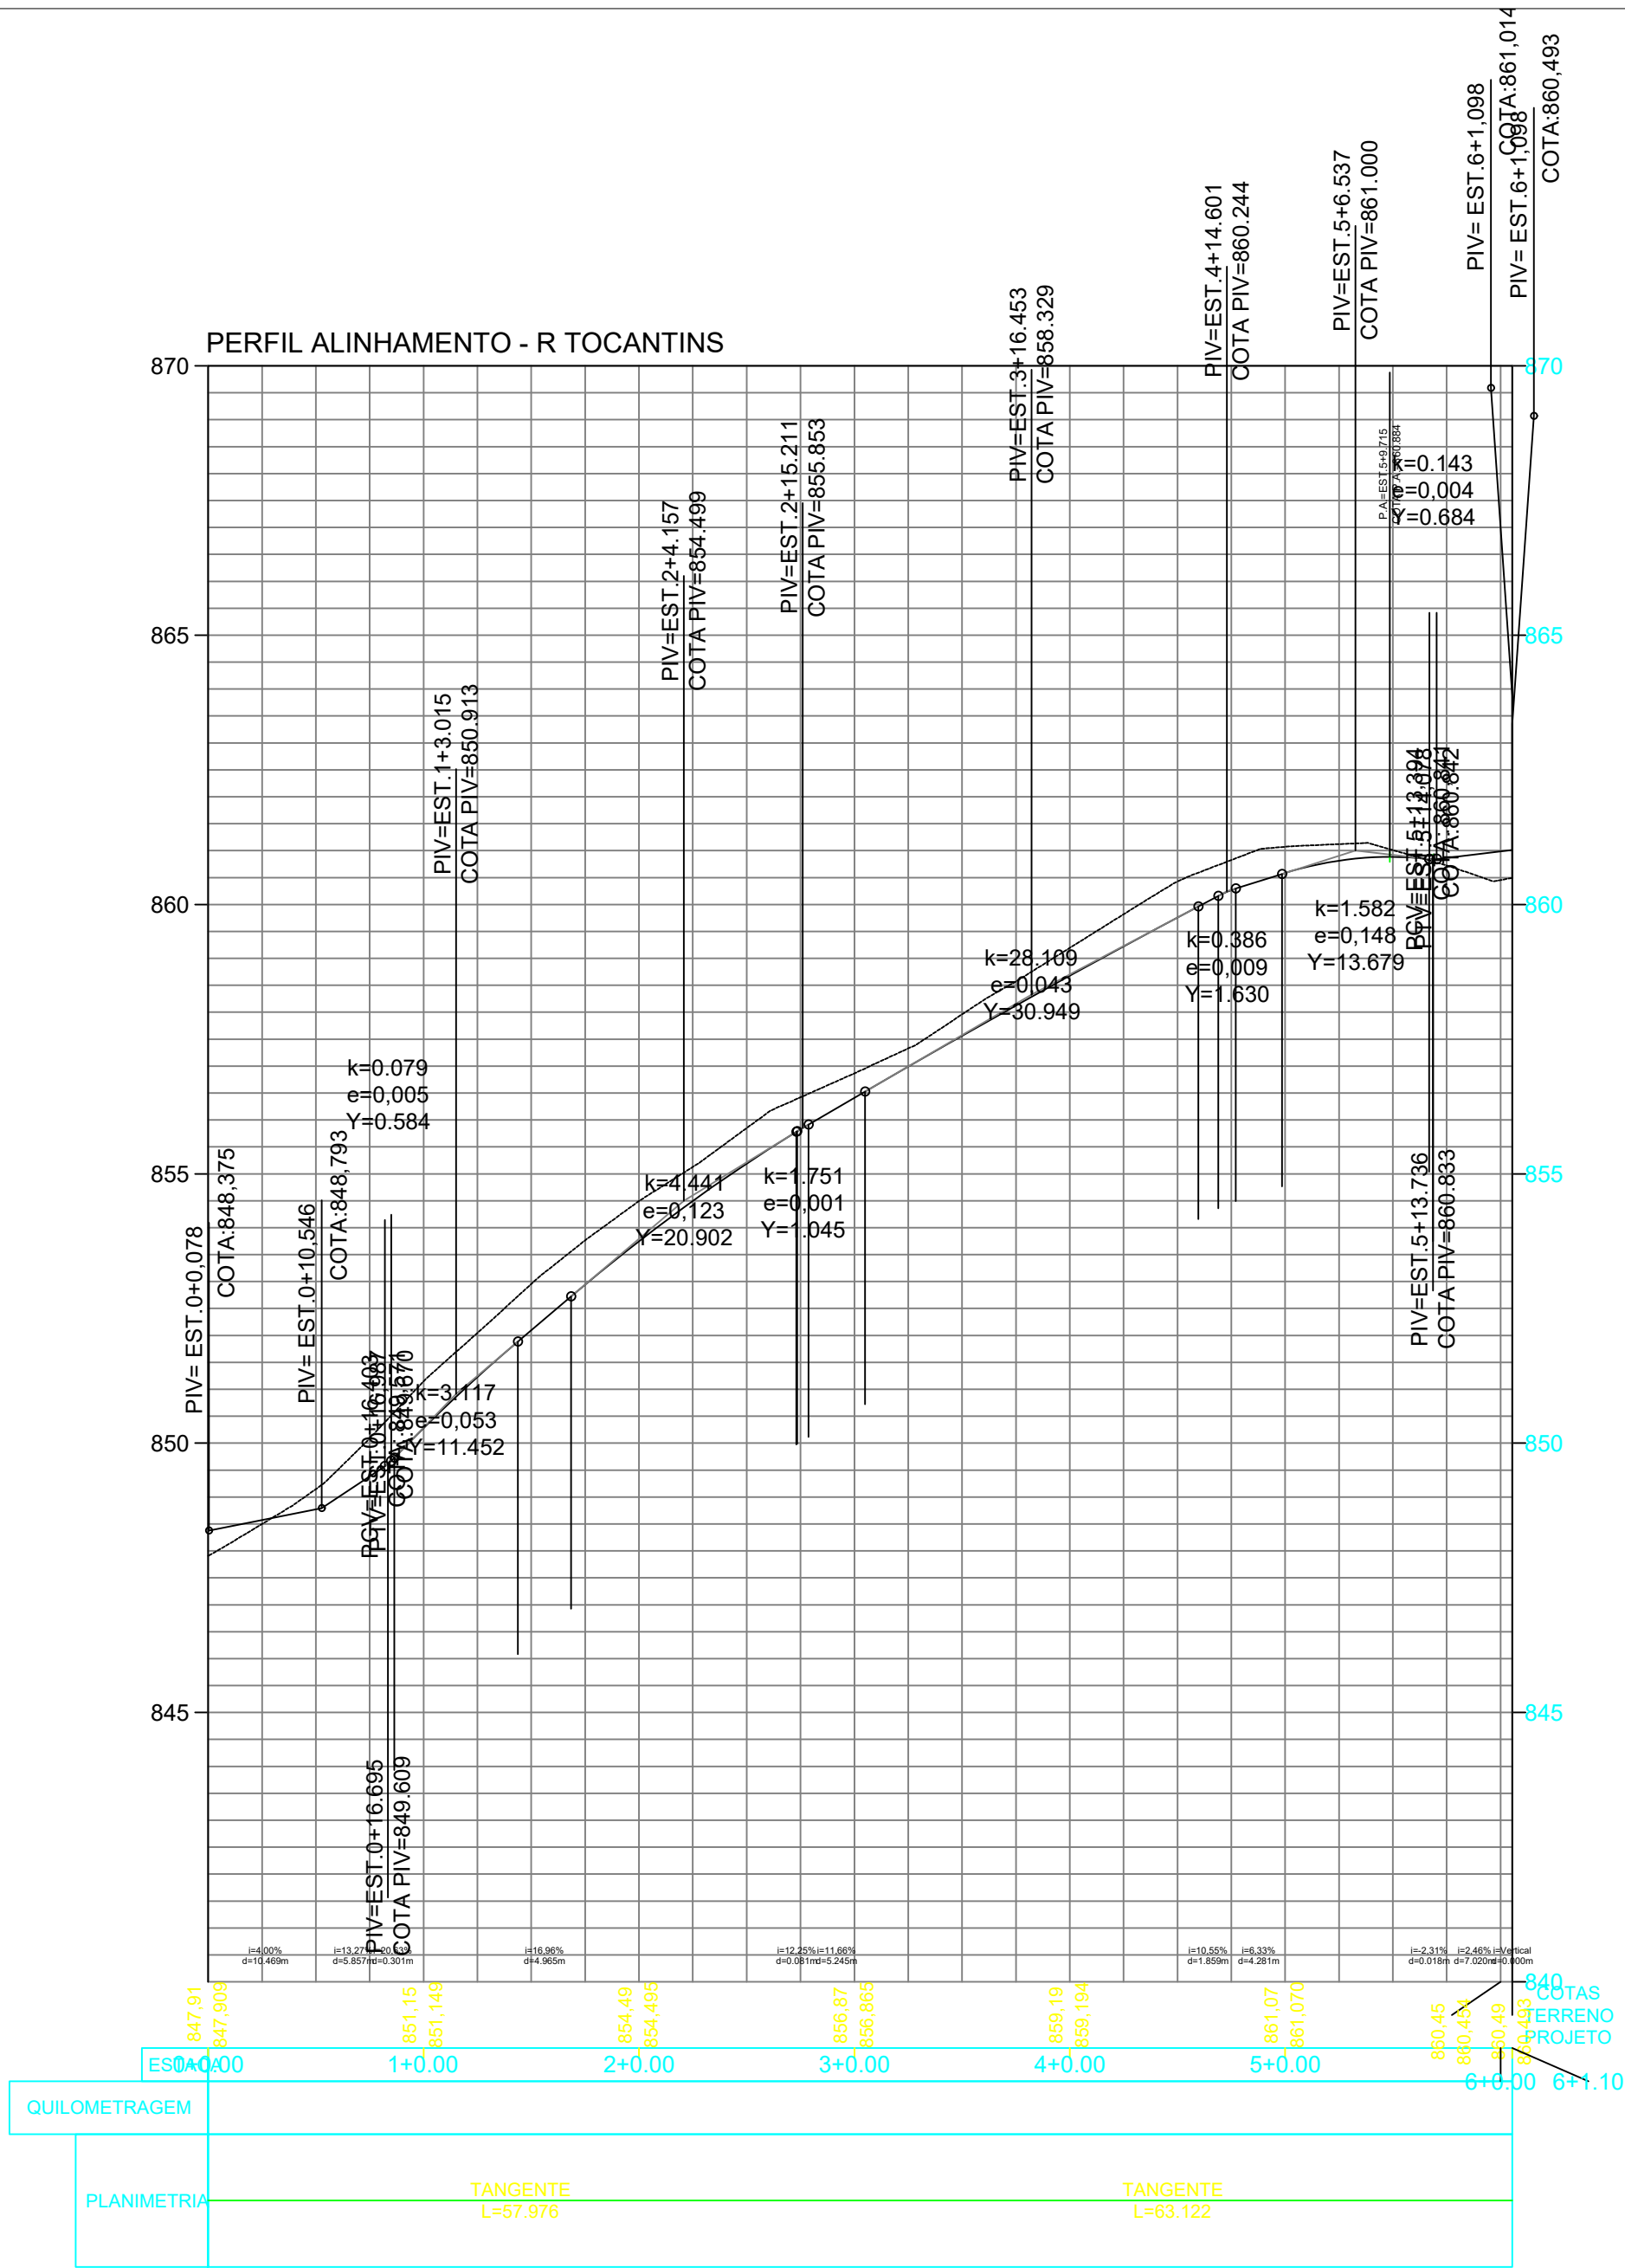
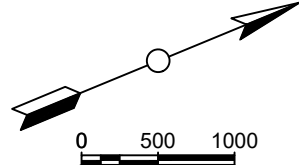


PROJETO GEOMÉTRICO R TOCANTINS

ESCALA 1:500 LARG. CALÇADA=1,50 m LARG. PAV.=8,00 m

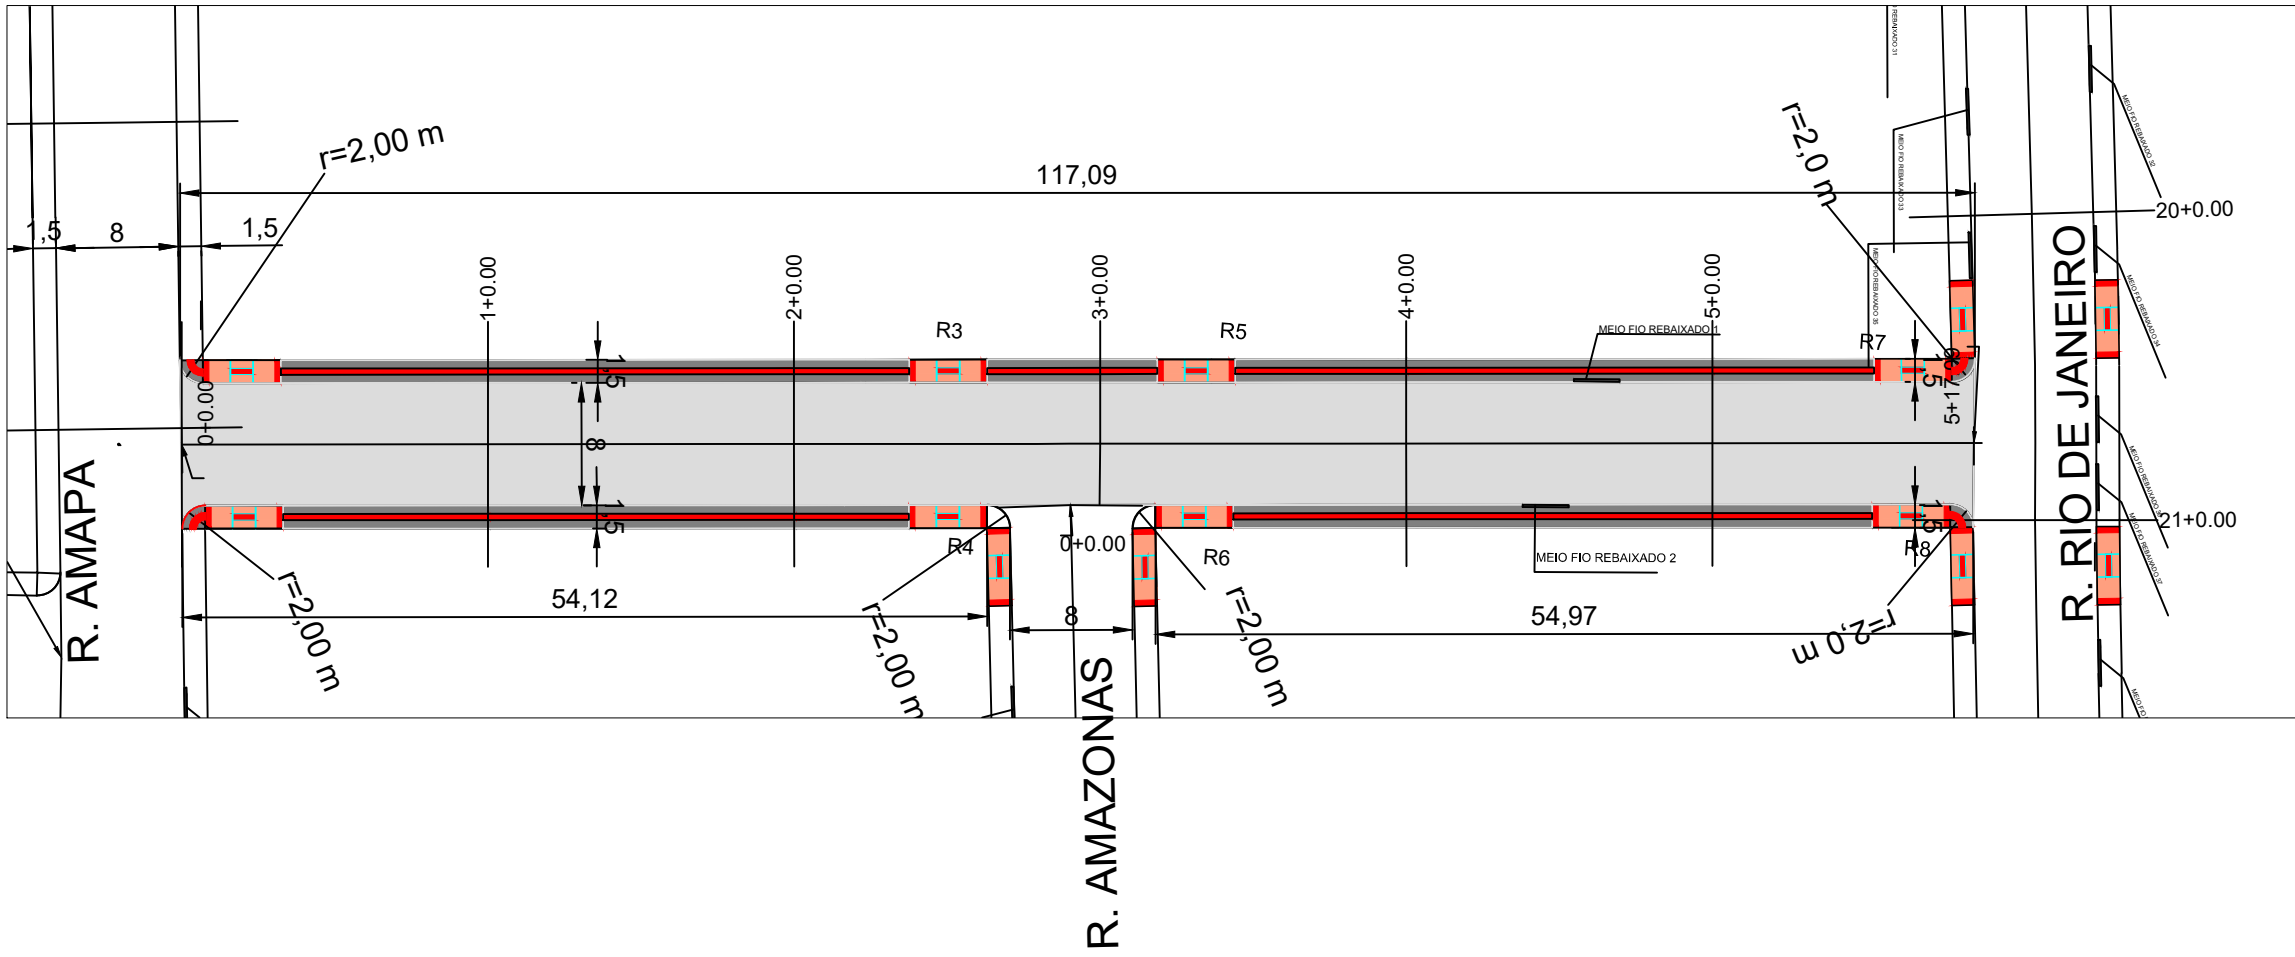

Memorial de Cálculo			
TOCANTINS			
Descrição Item	Quantid.	unid.	Total
Área de pavimentação	117,09 m	8 m de larg.	938,64 m²
Área de regularização (comp. Meio fio x 0,50m) + Área de pavimentação			1053,43 m²
Área de imprimação (+ área de pavimentação)			938,64 m²
Peso de CBUQ (Área pav. X espessura X peso específico)	e = 0,05m	peso espec. B = 2,4 Ton/m³	132,64 Ton
Área de calçada			225,45 m²

Área de piso total		50,70 m²
Alterações/observações:	Data:	Responsável

As placas existentes serão relocadas pela prefeitura.
As rampas para PNE podem ser relocadas devido a interferência de postes, árvores e entradas de veículos.
Havendo divergência entre as quantidades das plantas e do orçamento prevalecem as do orçamento.
A posição dos meio-fios rebaiçados deve ser verificada na execução dos serviços.
Sistema de coordenadas Sirgas 2000. Para melhor entendimento imprimir este desenho colorido.

PAVIMENTAÇÃO
ASFALTICA

local RUA TOCANTINS
Imbituva - PR
proprietário

área terreno
-
data



prancha

G14

PREFEITURA MUNICIPAL DE IMBITUVA
CNPJ 76.175.892/0001-23

conteúdo

PROJETO GEOMETRICO

matrícula

EDENILSON JOSÉ MOLETA
engenheiro civil - CREA/PR 25648D