

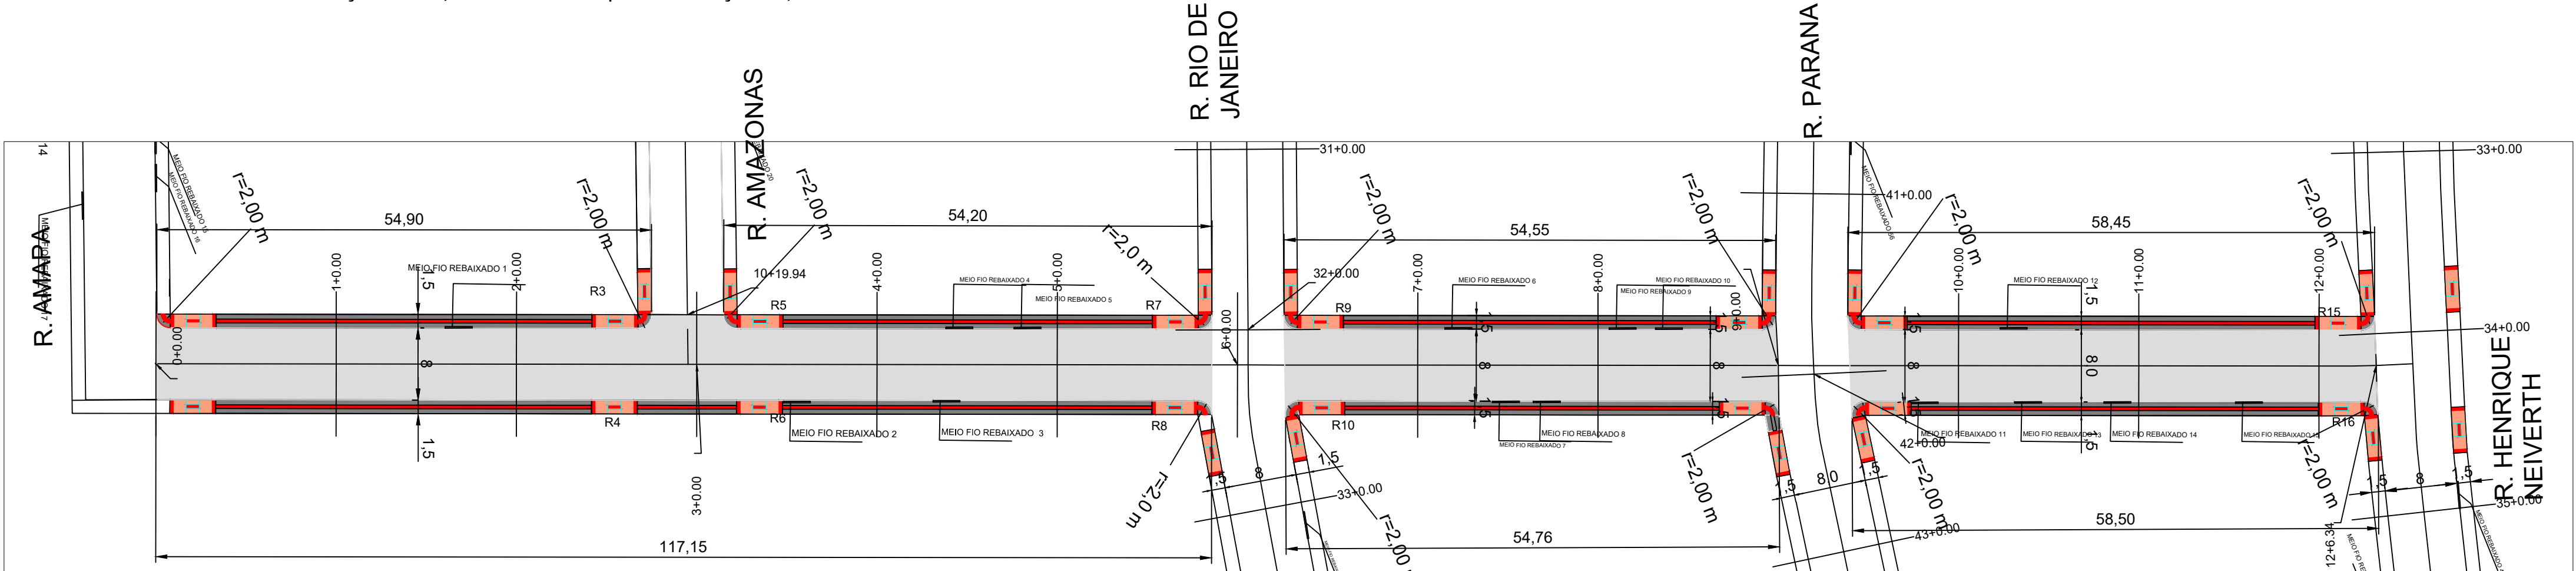


PROJETO GEOMÉTRICO RUA PERNAMBUCO

ESCALA 1:500 LARG. CALÇADAS=1,5 m LARG. pavimentação=8,0 m

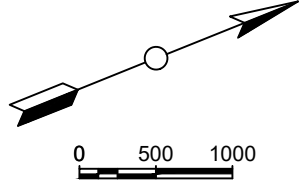

PERFIL ALINHAMENTO - PERNAMBUCO

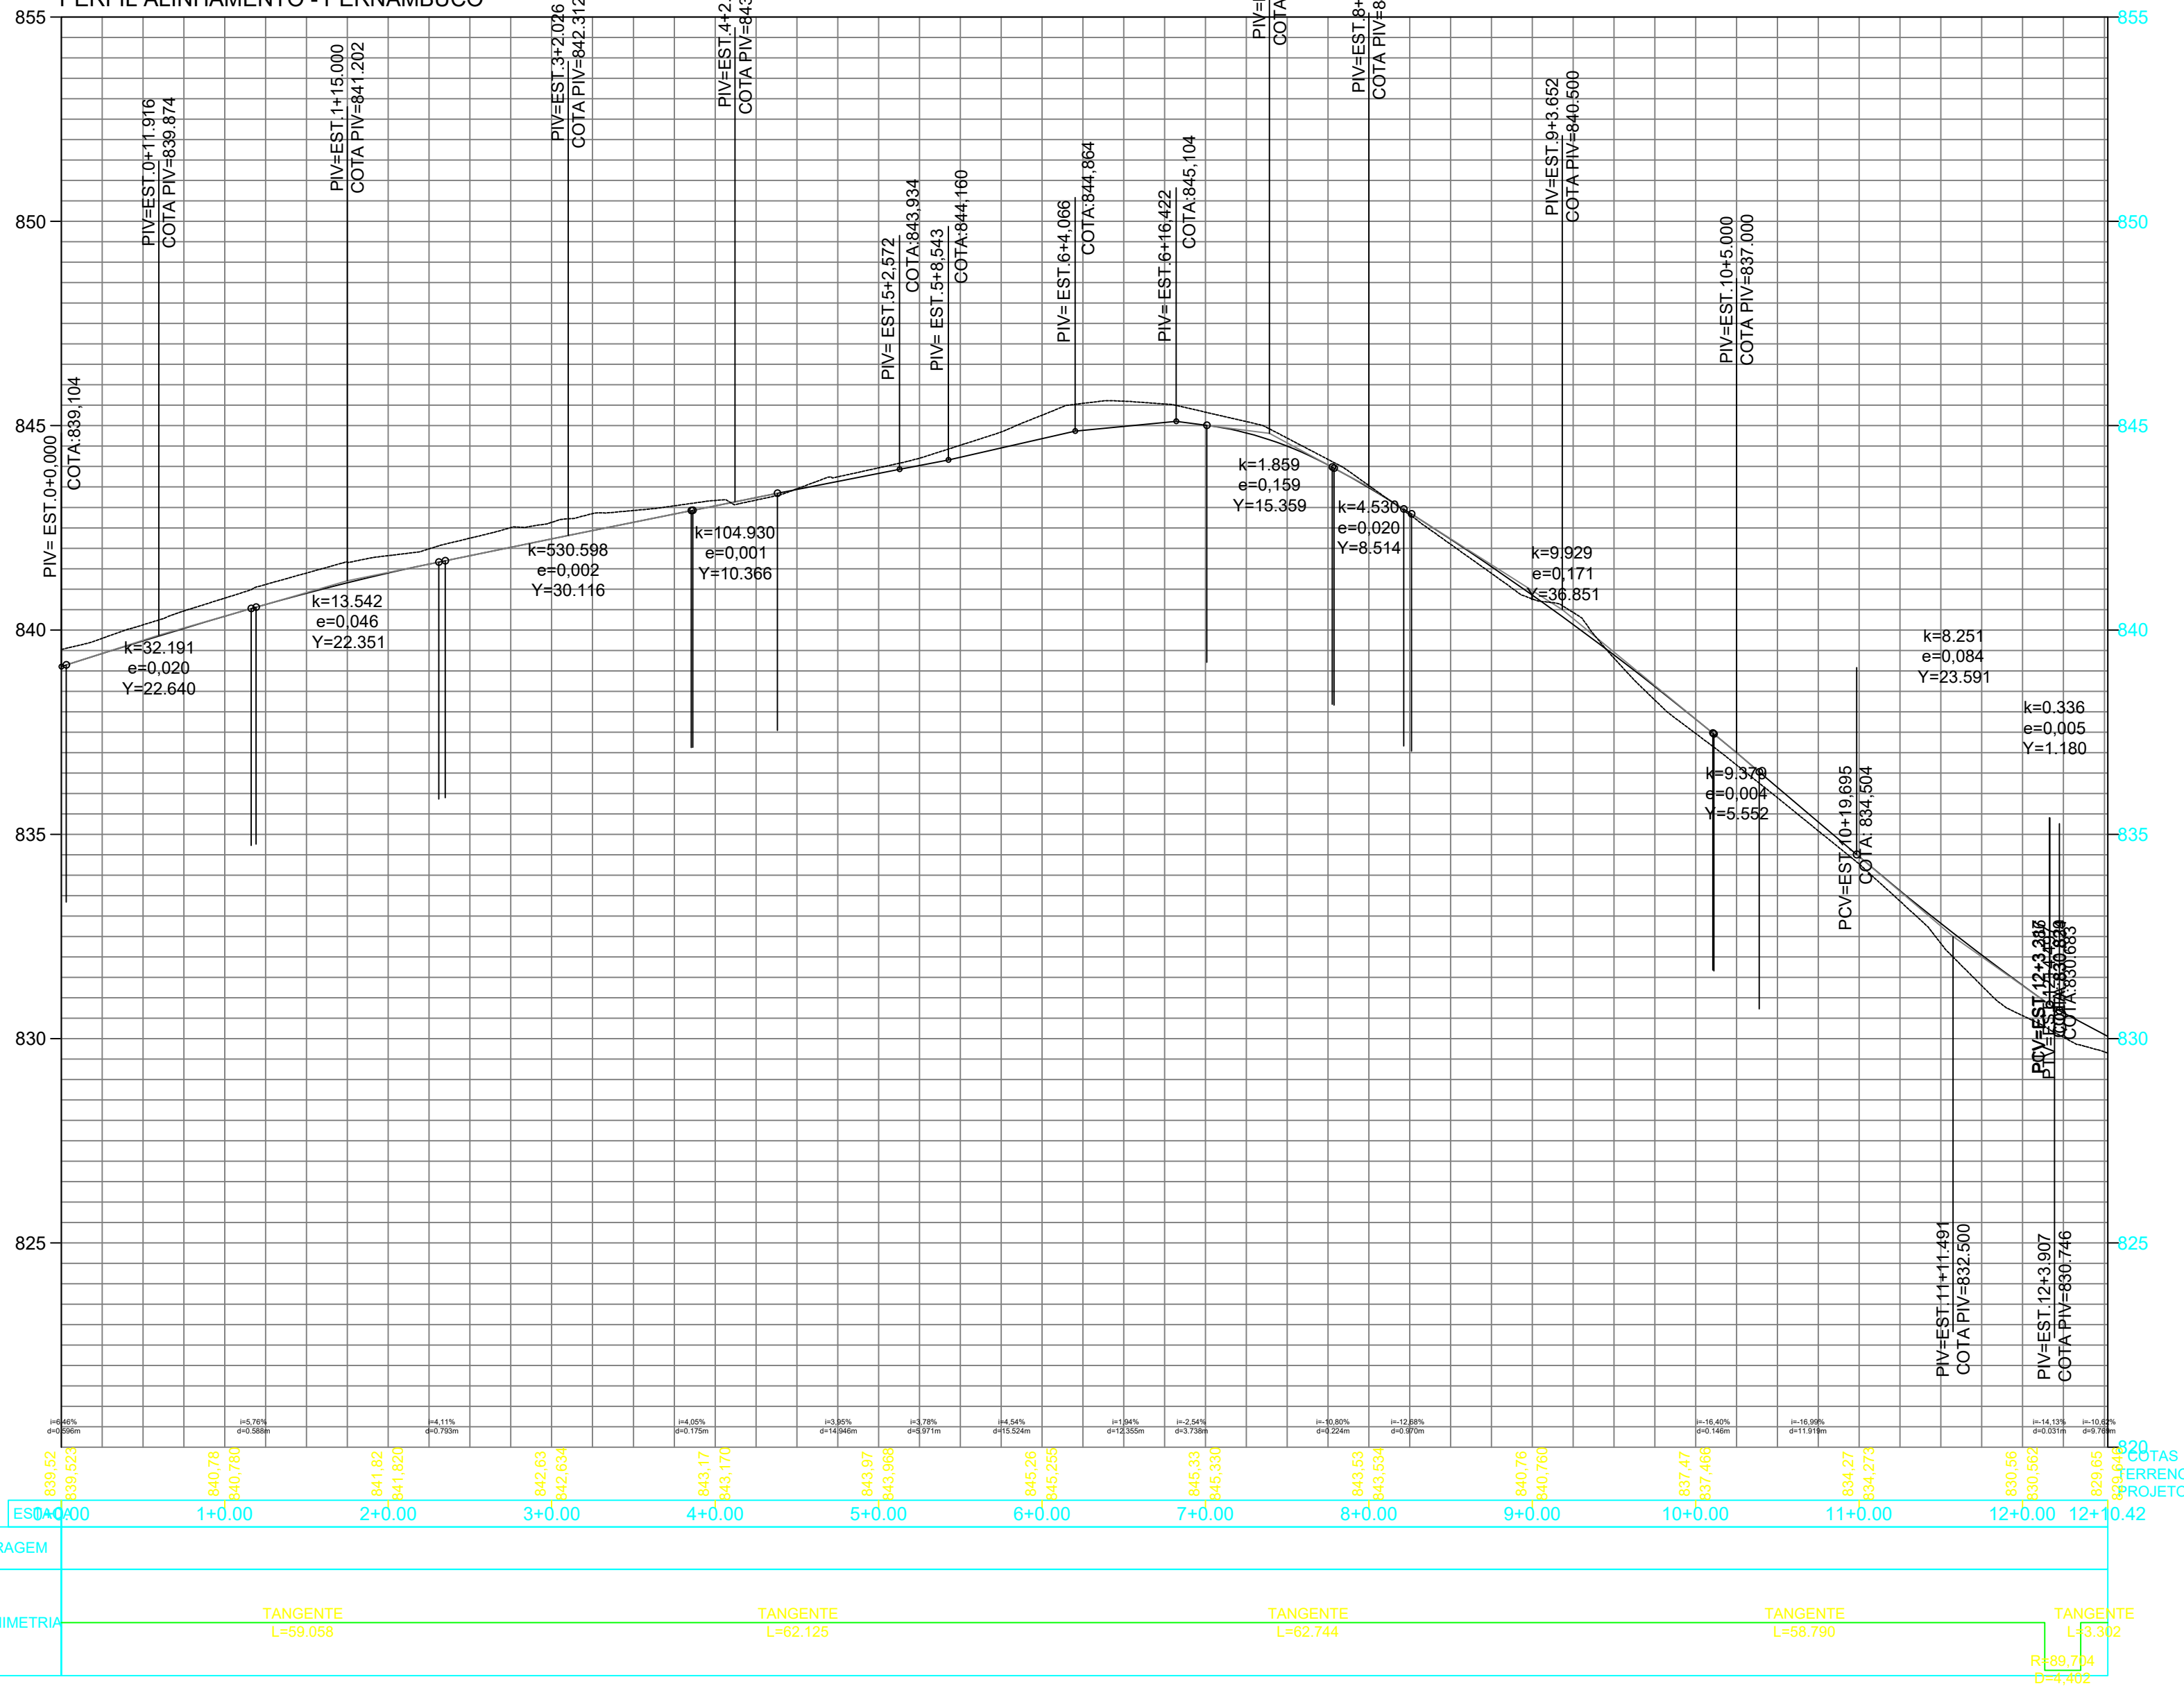

Memorial de Cálculo			
PERNAMBUCO			
Descrição Item	Compim.	qtd.	Total
Área de pavimentação	246,34 m	8 m de larg.	1866,96 m²
Área de regularização (comp. Meio Fio x 0,50m) + Área de pavimentação			2092,83 m²
Área de imprimação (= área de pavimentação)			1866,96 m²
Peso de CBUQ (Área pav. X espessura X peso específico)	e = 0,05m	peso especif. = 2,4 Ton/m³	223,32 Ton
Área de calçada			653,71 m²
Área de piso 1988			96,67 m²

Alterações/observações:	Data:	Responsável

As placas existentes serão relocadas pela prefeitura.
As rampas para PNE podem ser relocadas devido a interferência de postes, árvores e entradas de veículos.
Havendo divergência entre as quantidades das plantas e do orçamento prevalecem as do orçamento.
A posição dos meio-fios rebaiçados deve ser verificada na execução dos serviços.
Sistema de coordenadas Sirgas 2000. Para melhor entendimento imprimir este desenho colorido.

PAVIMENTAÇÃO

local	RUA PERNAMBUCO	área terreno	
proprietário	Imbituva - PR	data	
conteúdo	PROJETO GEOMETRICO	matrícula	EDENILSON JOSÉ MOLETA engenheiro civil - CREA/PR 25648D



prancha
G16