


PROJETO GEOMÉTRICO RUA PARAIBA

ESCALA 1:500 LARG. CALCADAS=1,50 m LARG. PAVIM.=8,00 m

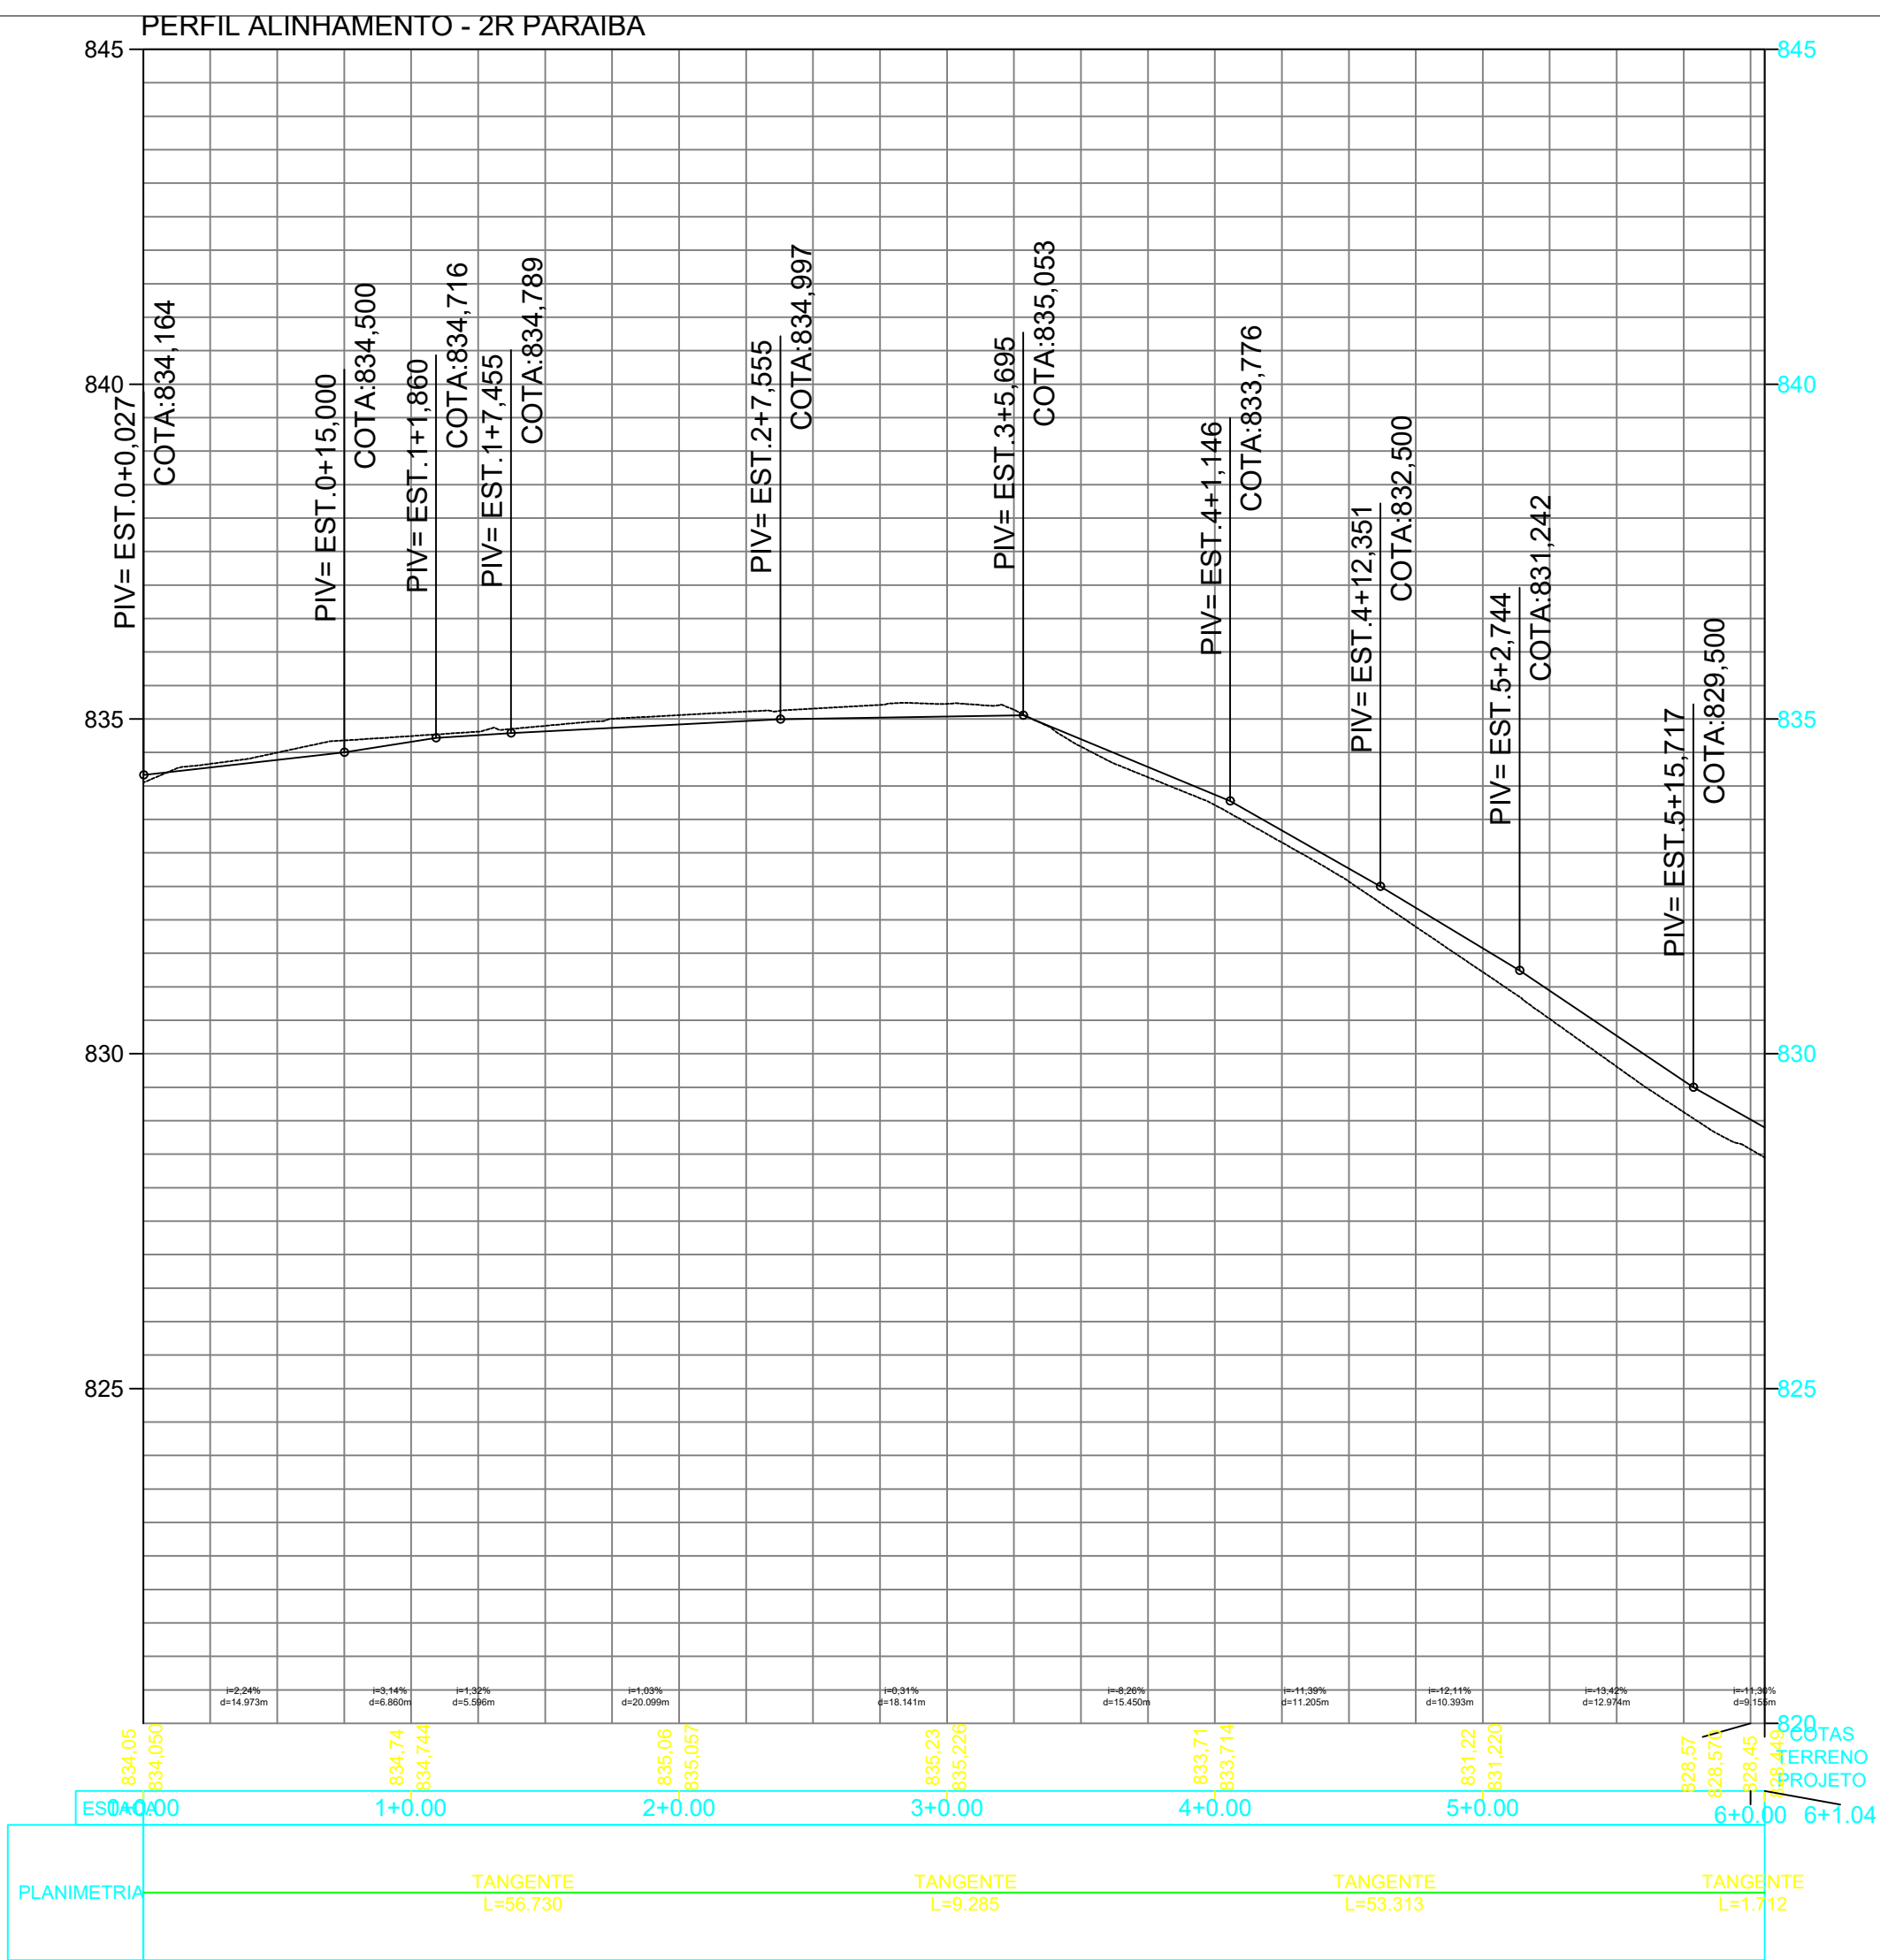

Memorial de Cálculo			
PARAIBA			
Descrição Item	Comprim.	qtd.	Total
Área de pavimentação	121,04 m	8 m de larg.	968,32 m²
Área de regularização (comp. Meio fio x 0,50m) + Área de pavimentação			1023,70 m²
Área de imprimação (= área de pavimentação)			907,68 m²
Peso de CBUQ (Área pav. X espessura X peso específico)	e = 0,05m	peso especif. = 2,4 Ton/m³	108,92 Ton
Área de calçada			225,62 m²
Área de piso tátil			48,94 m²
Alterações/observações:		Data:	Responsável

As placas existentes serão relocadas pela prefeitura.
As rampas para PNE podem ser relocadas devido a interferência de postes, árvores e entradas de veículos.
Havendo divergência entre as quantidades das plantas e do orçamento prevalecem as do orçamento.
A posição dos meio-fios rebaiados deve ser verificada na execução dos serviços.
Sistema de coordenadas Sirgas 2000. Para melhor entendimento imprimir este desenho colorido.



PAVIMENTAÇÃO

ASFALTICA

prancha

G17

local
RUA PARAIBA

área terreno

-

Imbituba - PR

data

matrícula

PREFEITURA MUNICIPAL DE IMBITUBA

CNPJ 76.175.892/0001-23

EDENILSON JOSÉ MOLETA

engenheiro civil - CREA/PR 25648D

conteúdo

PROJETO GEOMETRICO