



PROJETO GEOMÉTRICO
ESCALA 1:500 LARG. CALCADAS=1,50 m LARG. PAVIM.=8,00 m


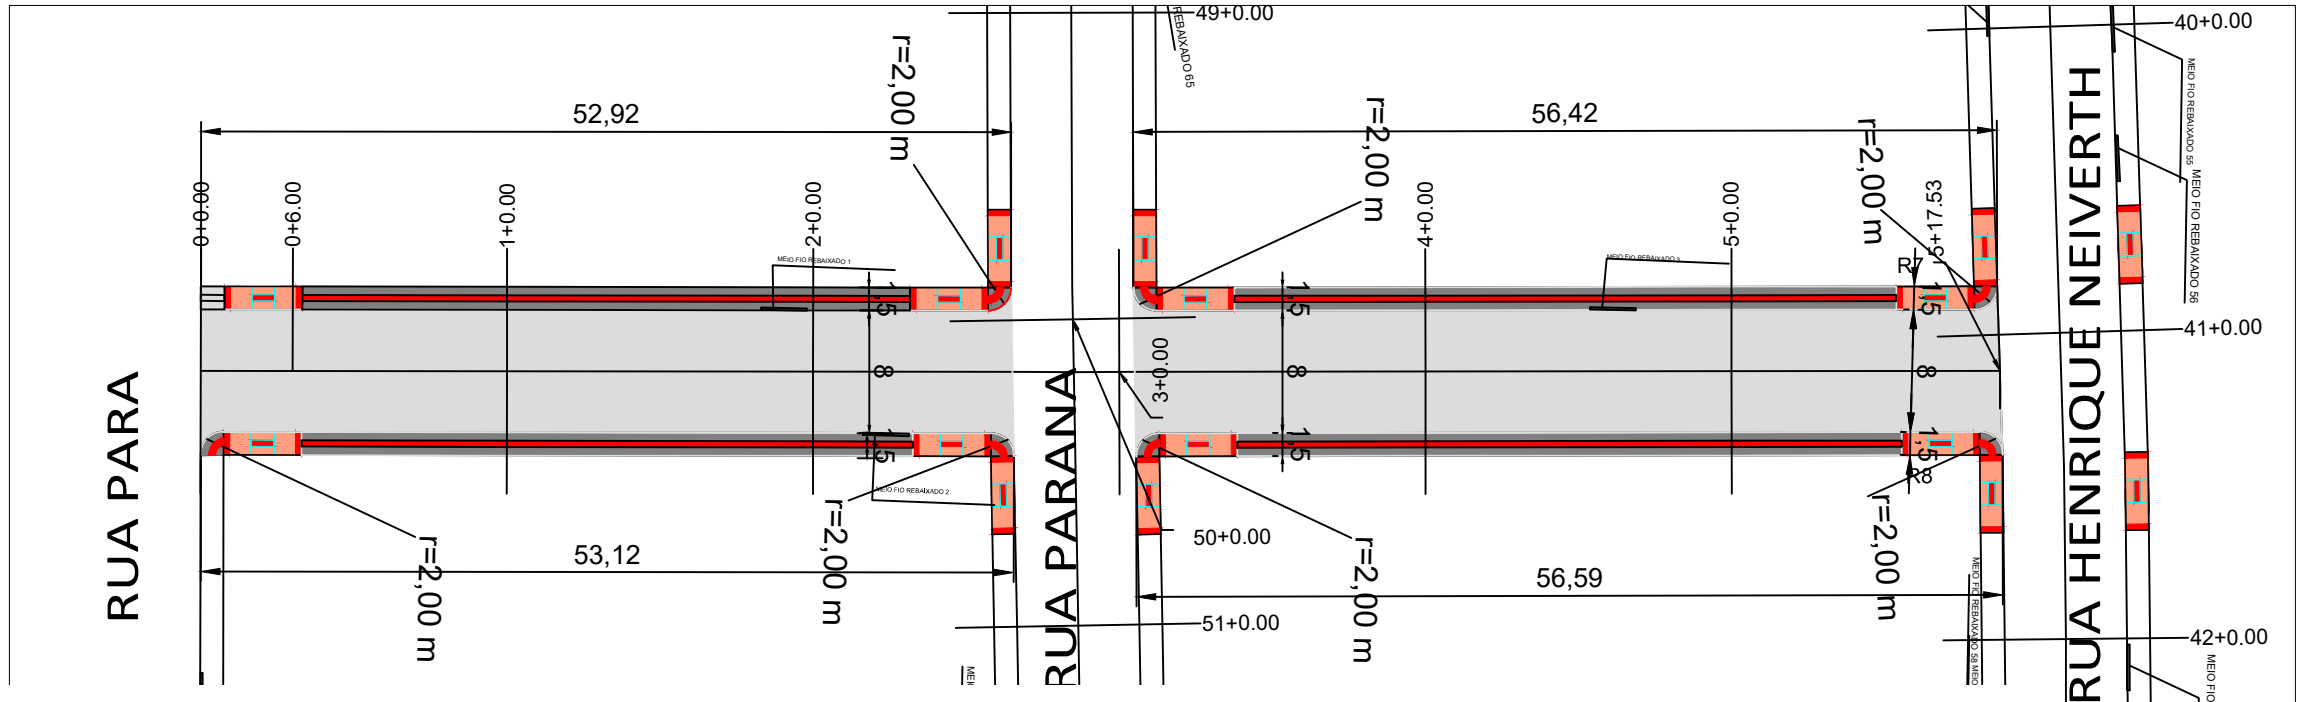


Memorial de Cálculo			
RIO GRANDE DO NORTE			
Descrição item	Comprim.	qtd.	Total
Área de pavimentação	117,53 m	8 m de larg.	879,60 m²
Área de regularização (comp. Meio fio x 0,50m) + Área de pavimentação			992,11 m²
Área de imprimação (= área de pavimentação)			879,60 m²
Peso de CBUQ (Área pav. X espessura X peso específico)	e = 0,05m	peso especif.= 2,4 Ton/m³	105,55 Ton
Área de calçada			216,84 m²
Área de piso tátil			47,19 m²

PROJETO GEOMÉTRICO
ESCALA 1:500 LARG. CALCADAS=1,50 m LARG. PAVIM.=8,00 m

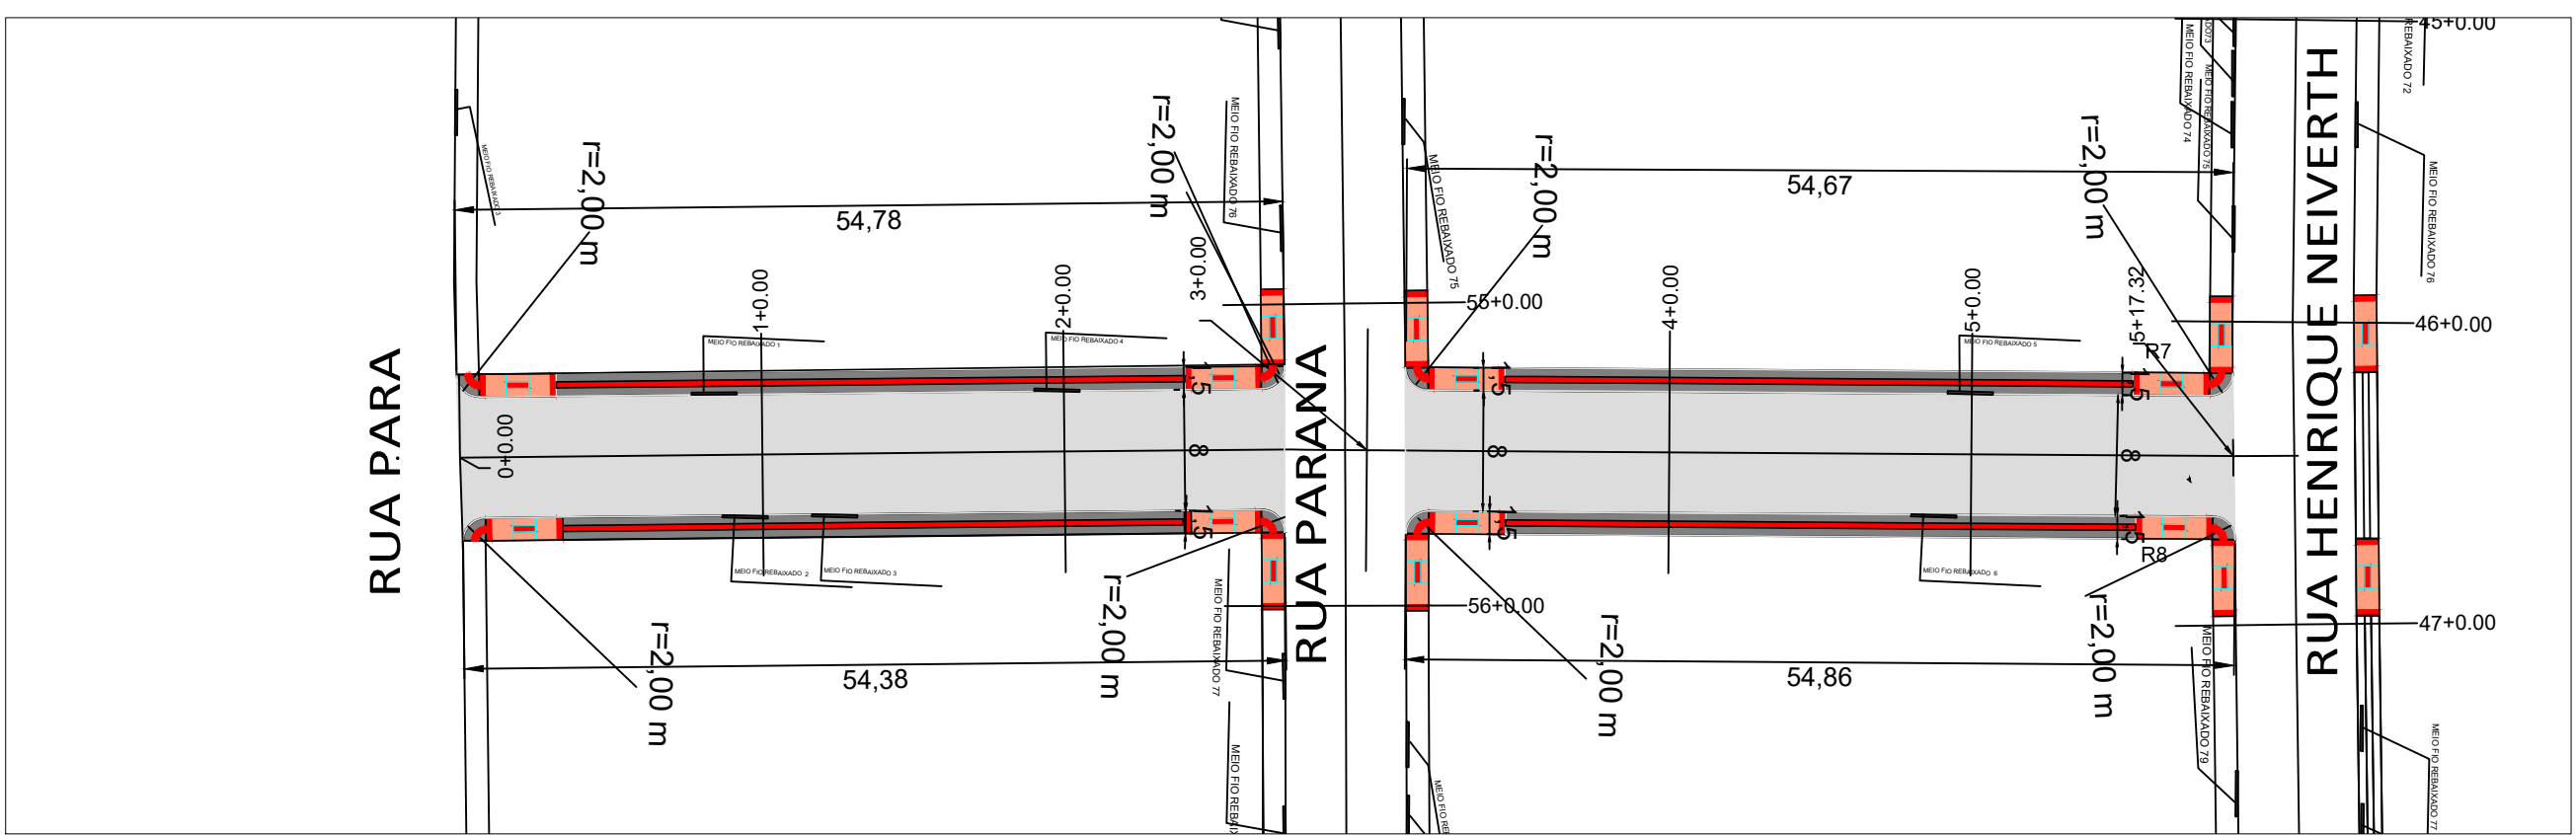

Memorial de Cálculo			
CEARA			
Descrição item	Comprim.	qtd.	Total
Área de pavimentação	117,32 m	8 m de larg.	878,40 m²
Área de regularização (comp. Meio fio x 0,50m) + Área de pavimentação			991,12 m²
Área de imprimação (= área de pavimentação)			878,40 m²
Peso de CBUQ (Área pav. X espessura X peso específico)	e = 0,05m	peso especif.= 2,4 Ton/m³	105,41 Ton
Área de calçada			215,25 m²
Área de piso tátil			47,67 m²

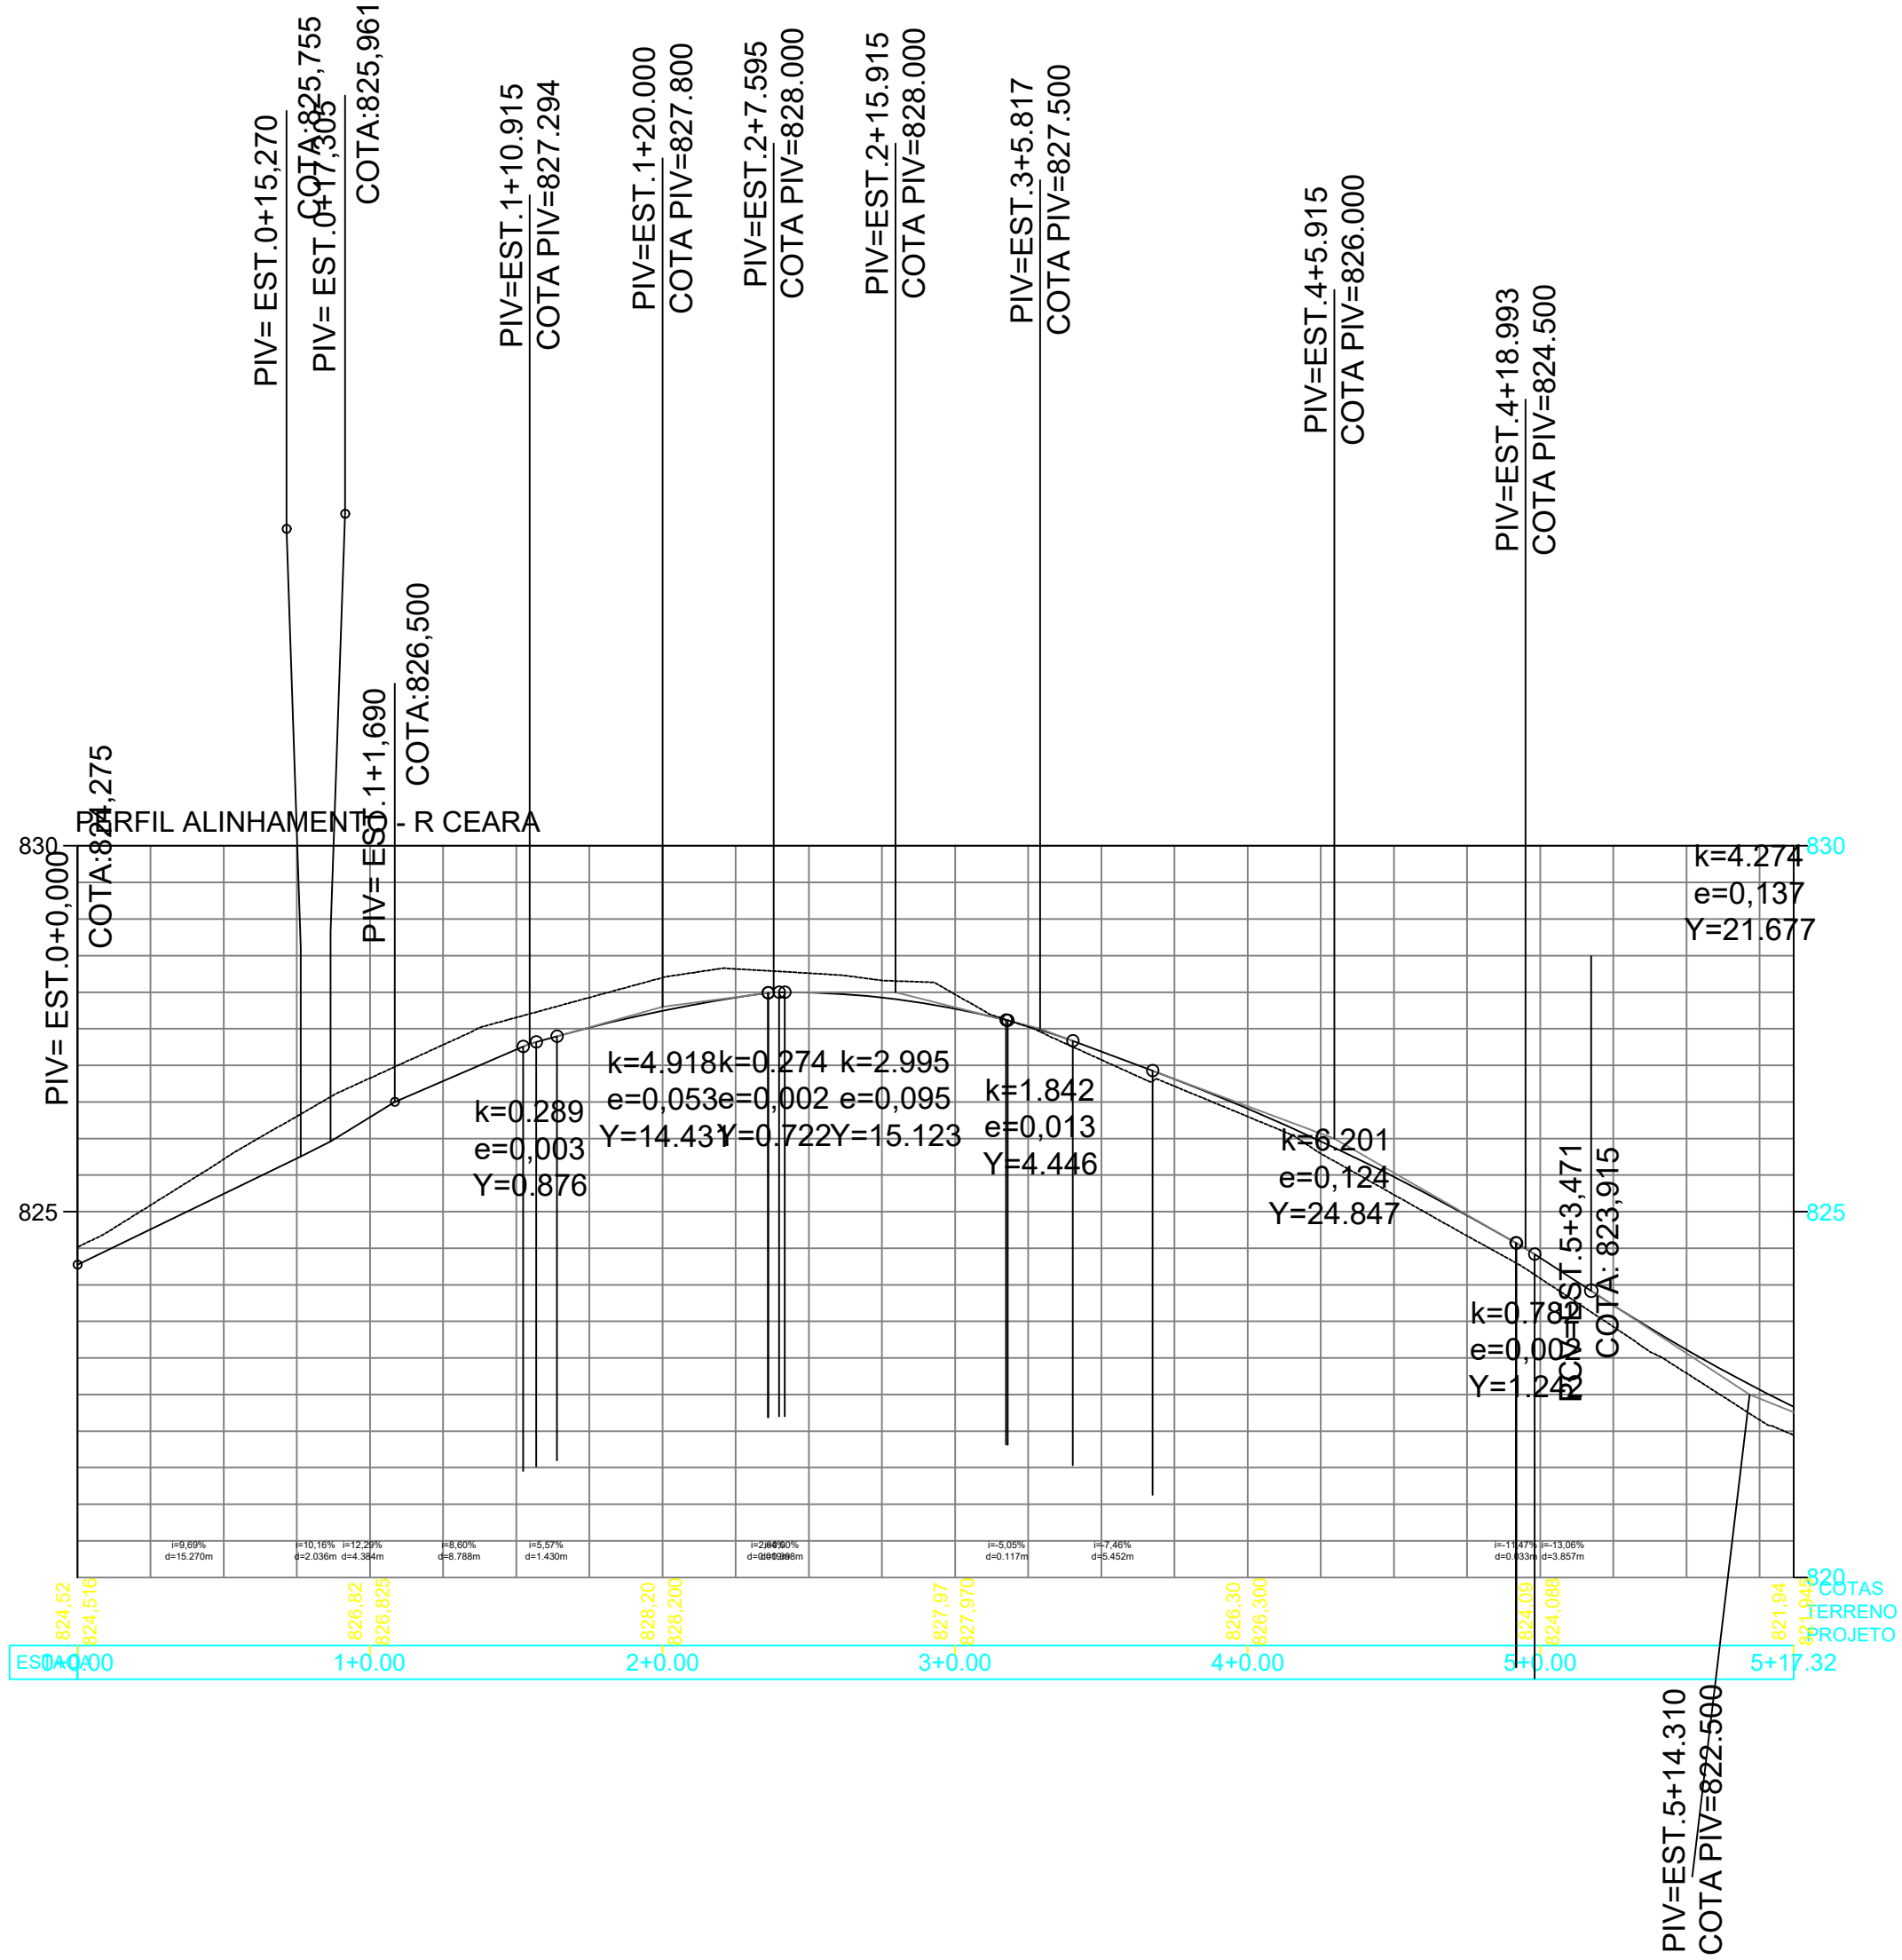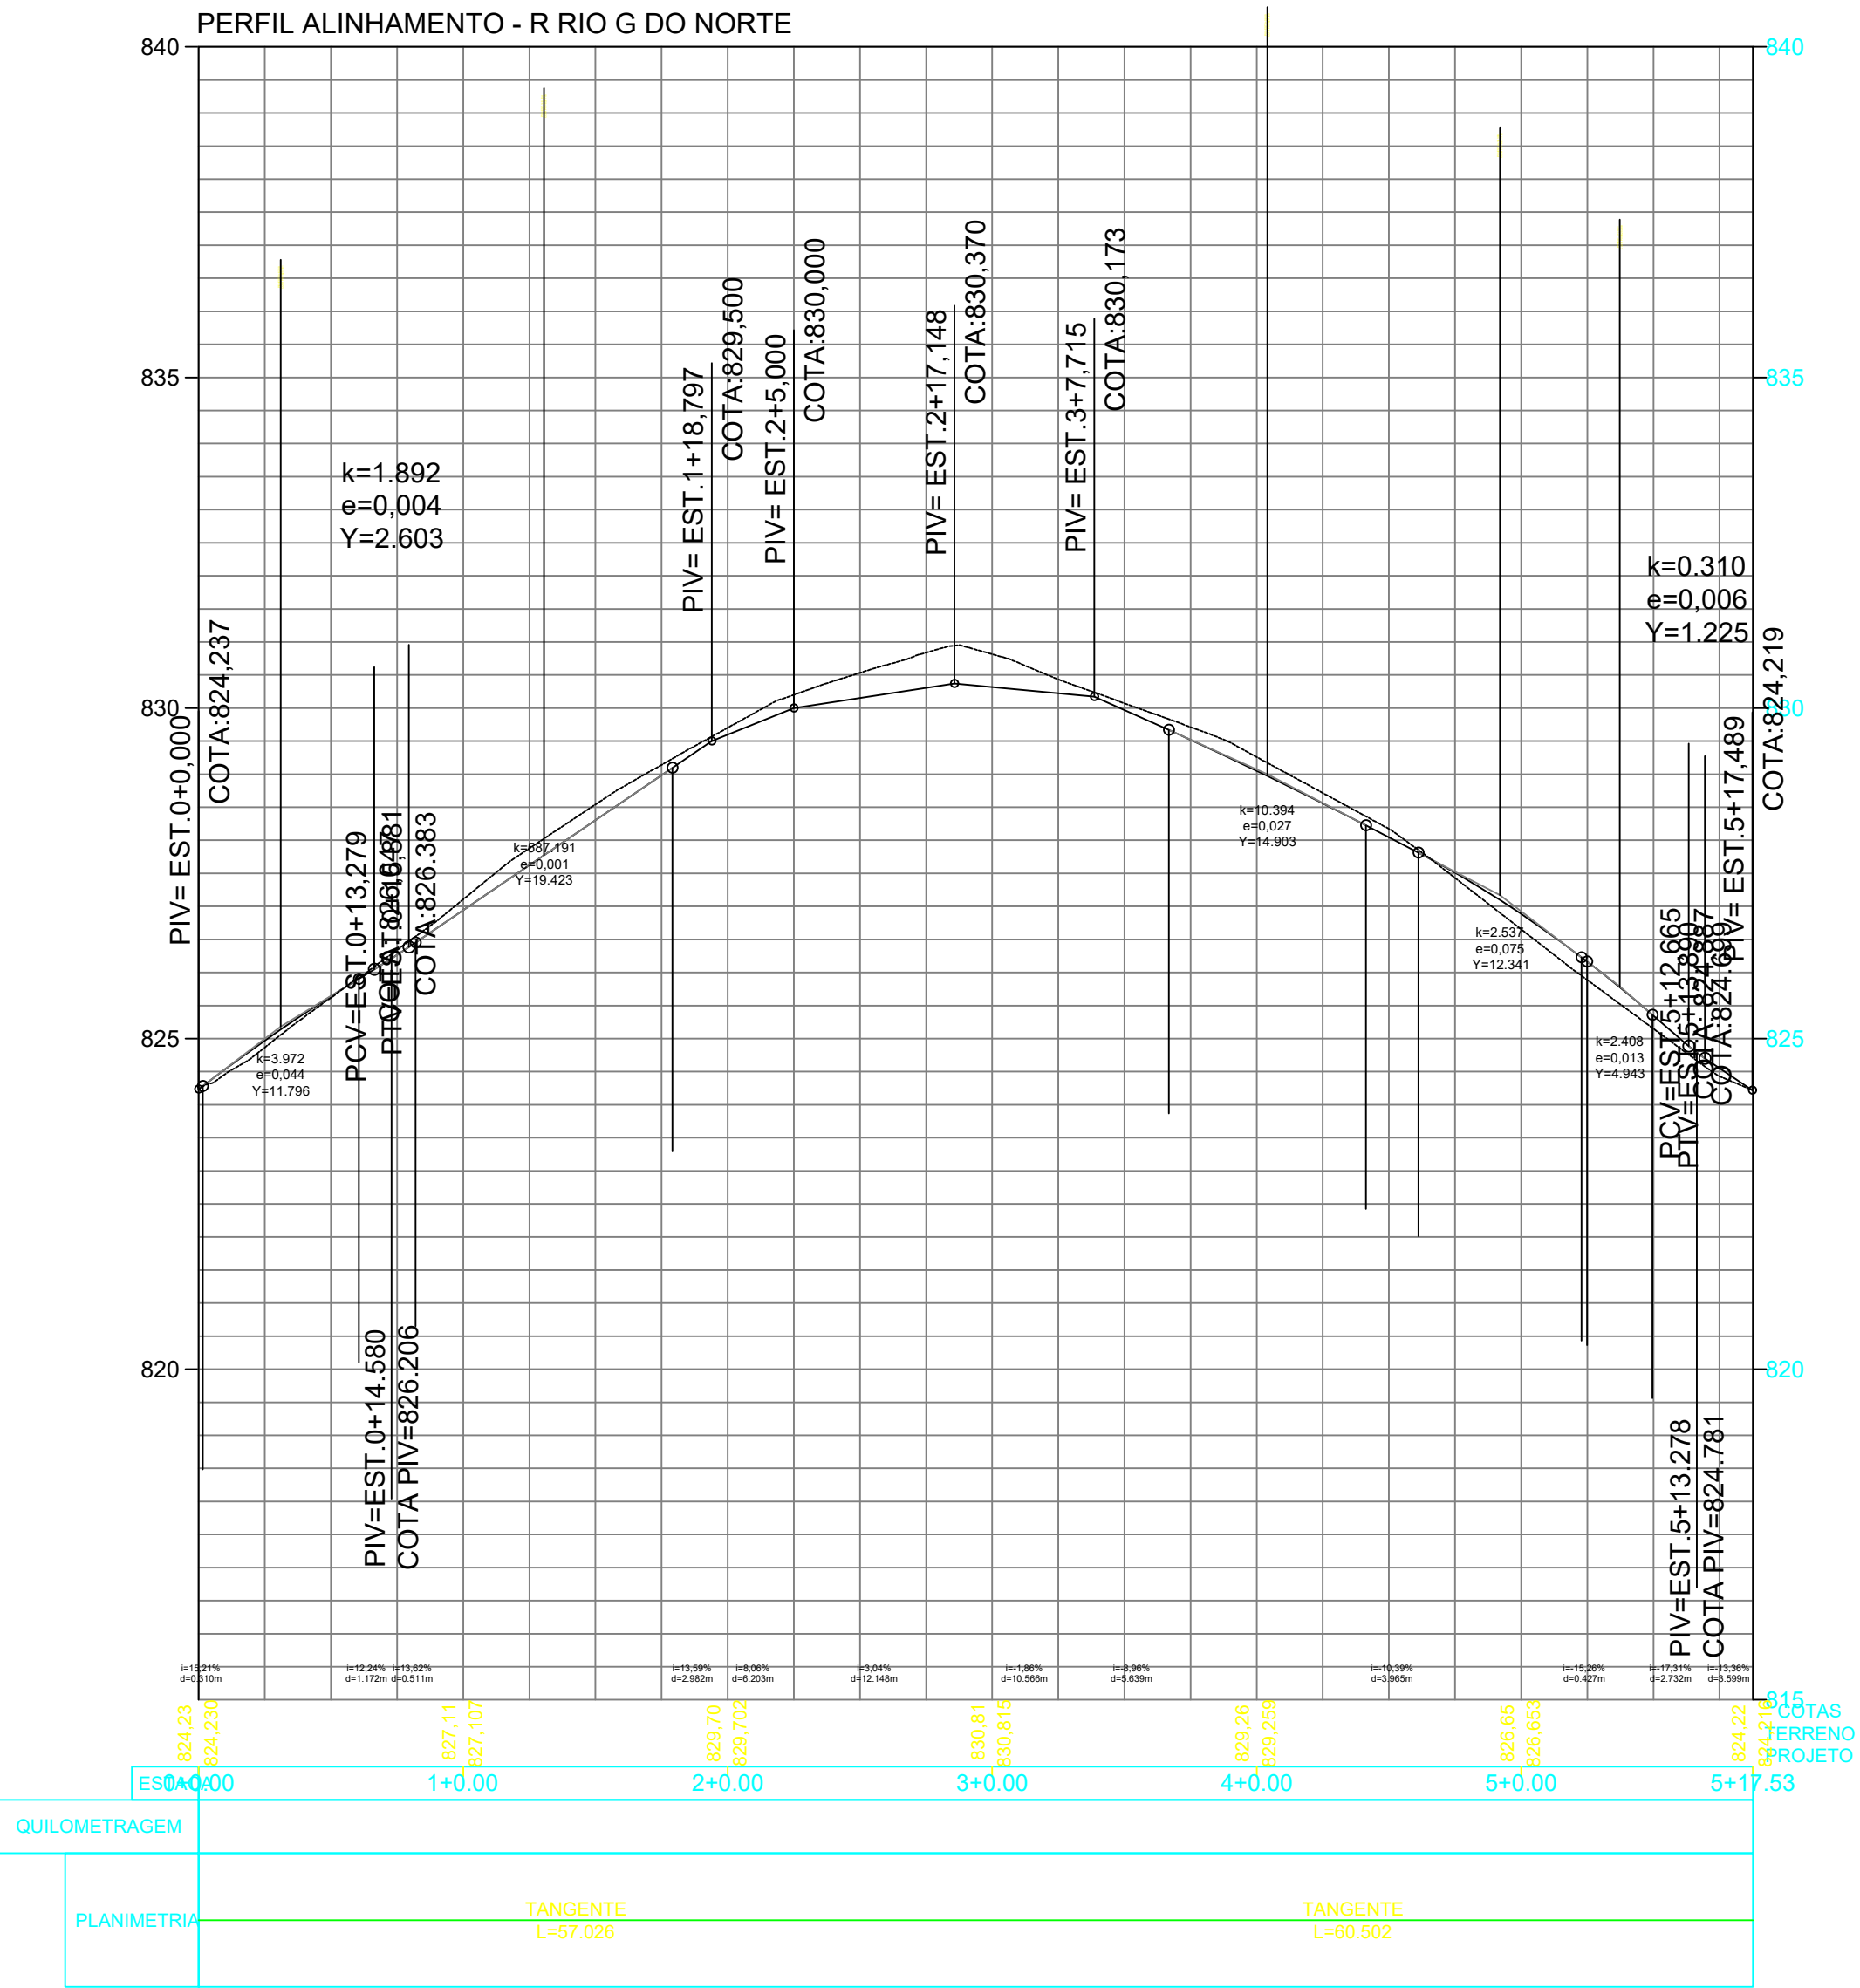

PAVIMENTAÇÃO
ASFALTICA

local
RUA RIO GRANDE DO NORTE E RUA CEARA
Imbituva - PR

proprietário

PREFEITURA MUNICIPAL DE IMBITUVA
CNPJ 76.175.892/0001-23

conteúdo

PROJETO GEOMETRICO



prancha

G18

matrícula
EDENILSON JOSÉ MOLETA
engenheiro civil - CREA/PR 25648D