



PROJETO GEOMÉTRICO RUA PIAUI
ESCALA 1:500 LARG. CALCADAS=1,50 m LARG. PAVIM.=8,00 m

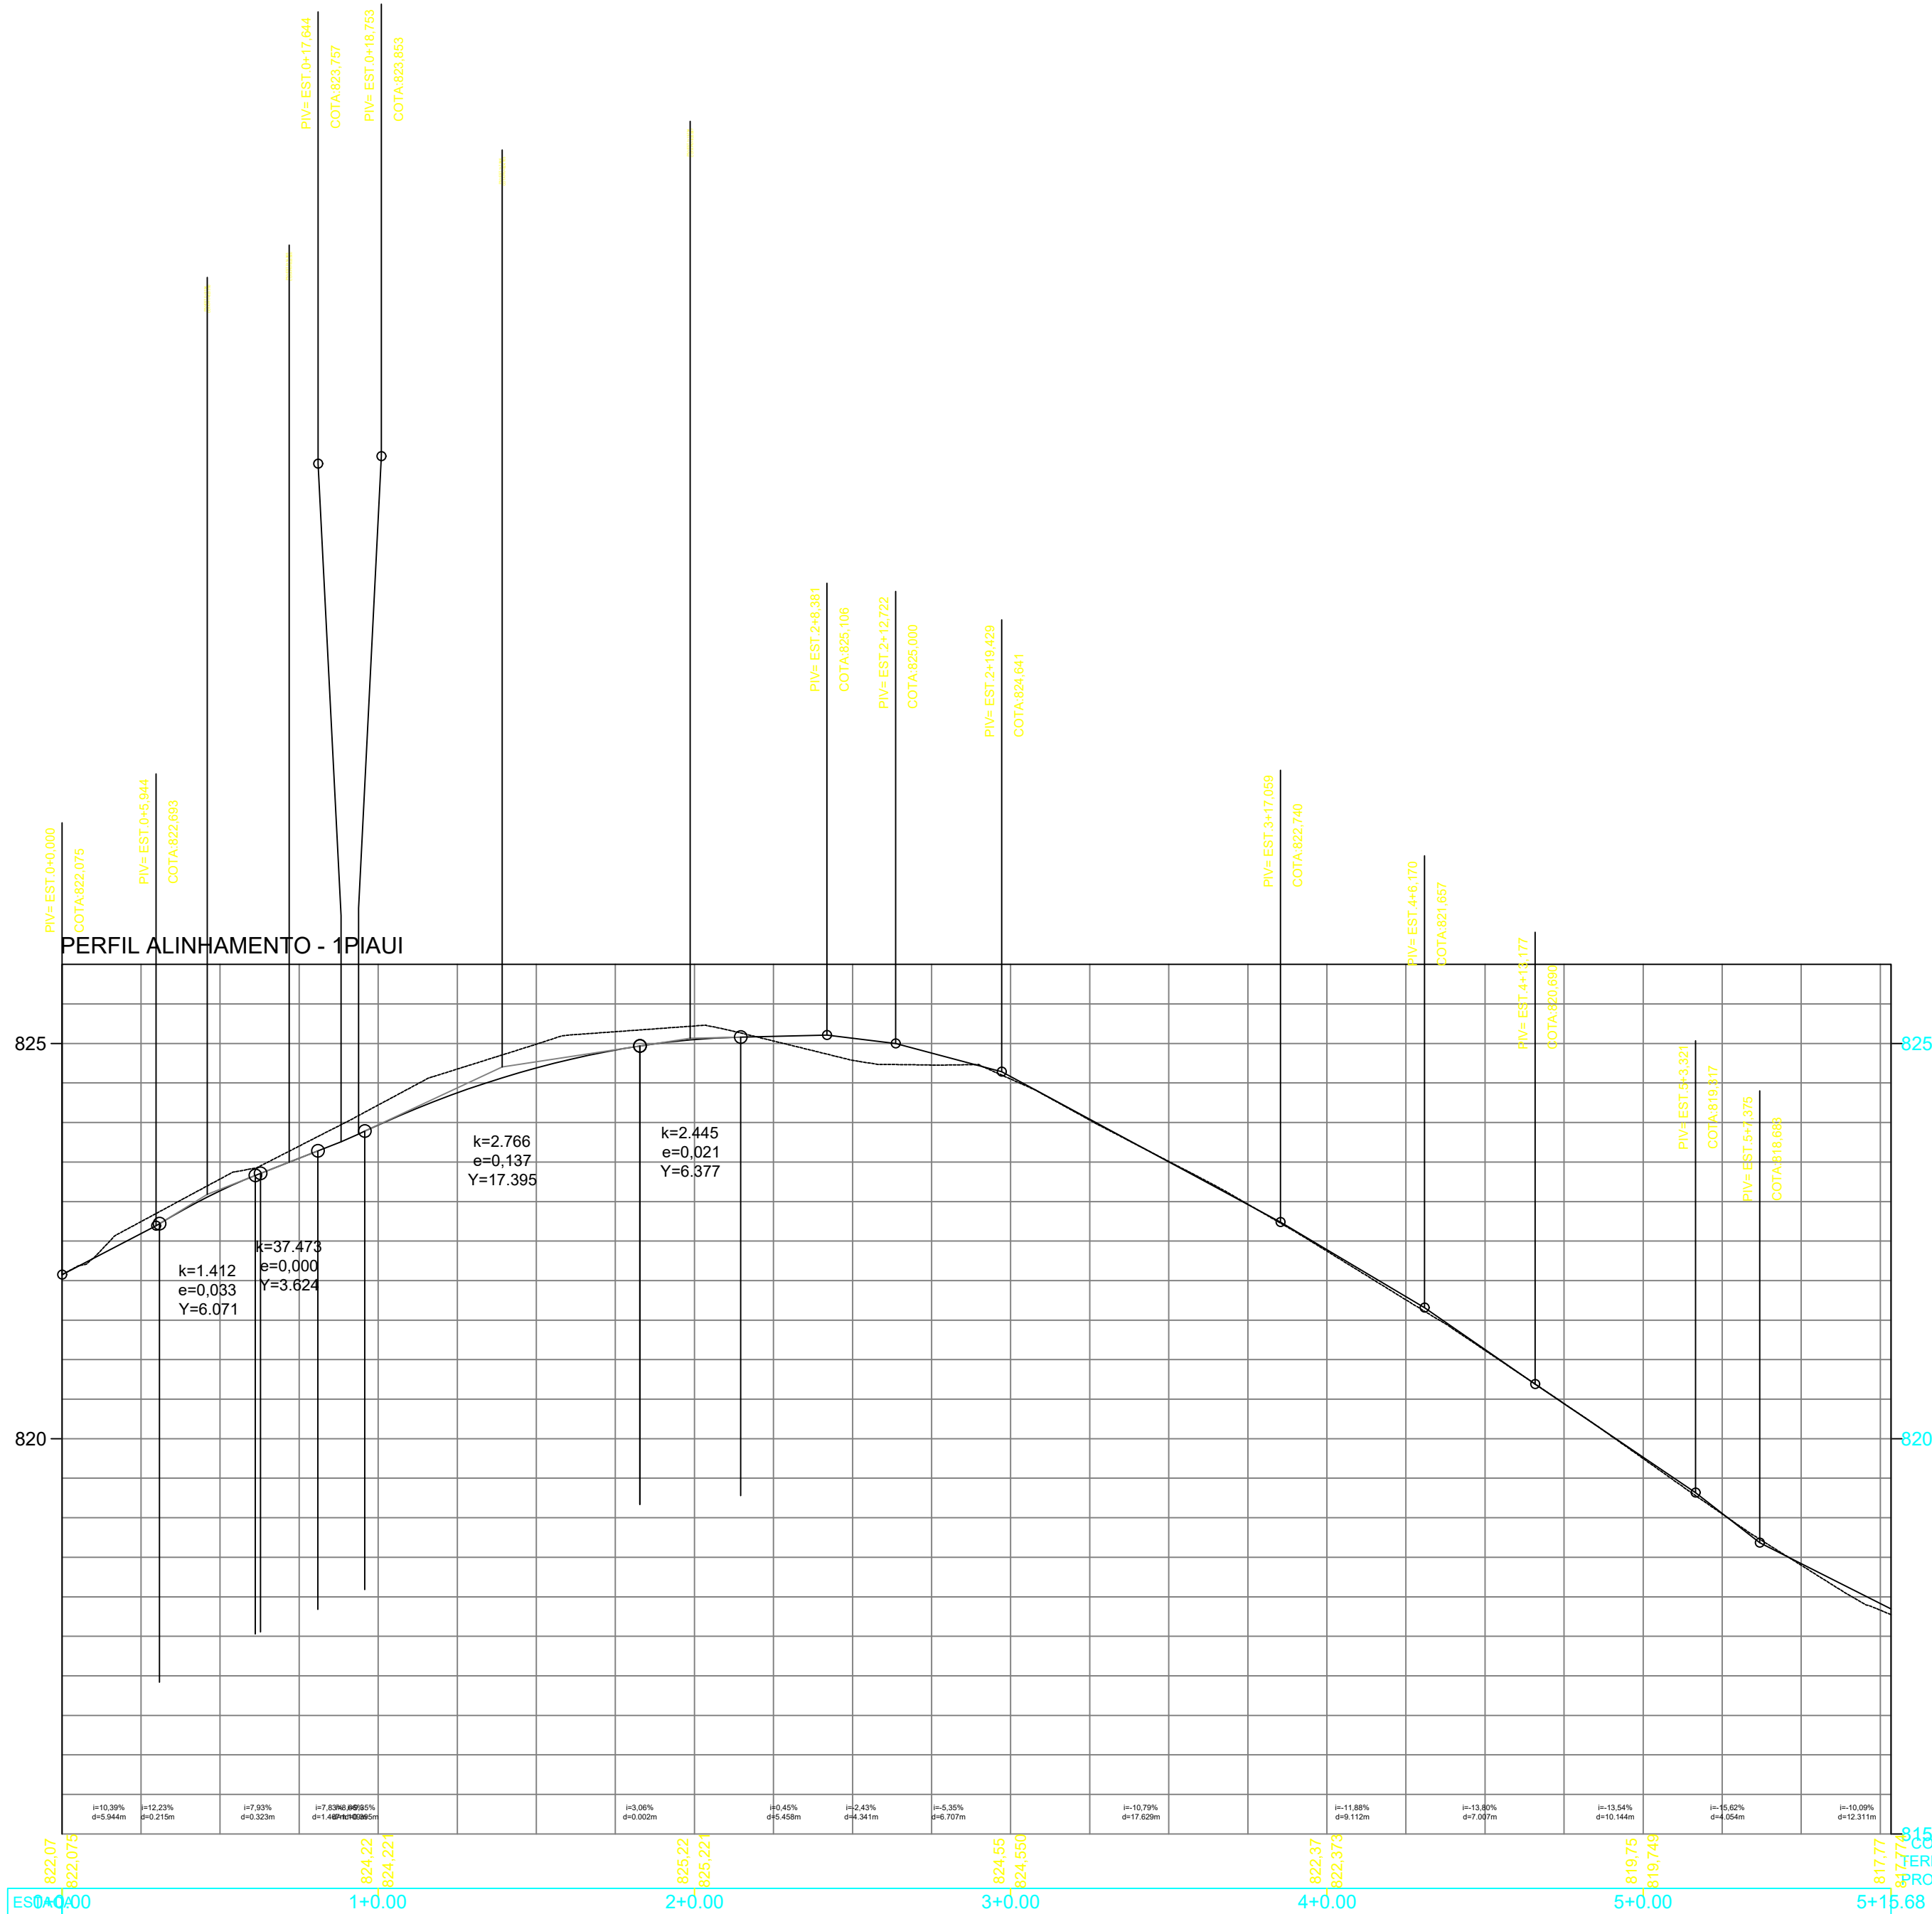

Memorial do Cálculo			
PIAUI			
Descrição Item	Comprim.	qtde.	Total
Área de pavimentação	115,68 m	8 m de larg.	865,28 m²
Área de regularização (comp. Meio fio x 0,50m) + Área de pavimentação			976,36 m²
Área de imprimação (= área de pavimentação)			865,28 m²
Peso de CBUQ (Área pav. X espessura X peso específico)	e = 0,05m	peso especif. = 2,4 Ton/m³	103,83 Ton
Área de calçada			203,50 m²
Área de piso tátil			54,50 m²
Alterações/observações:	Data:		Responsável

As placas existentes serão relocadas pela prefeitura.
As rampas para PNE podem ser relocadas devido a interferência de postes, árvores e entradas de veículos.
Havendo divergência entre as quantidades das plantas e do orçamento prevalecem as do orçamento.
A posição dos meio-fios rebaiçados deve ser verificada na execução dos serviços.
Sistema de coordenadas Sirgas 2000. Para melhor entendimento imprimir este desenho colorido.

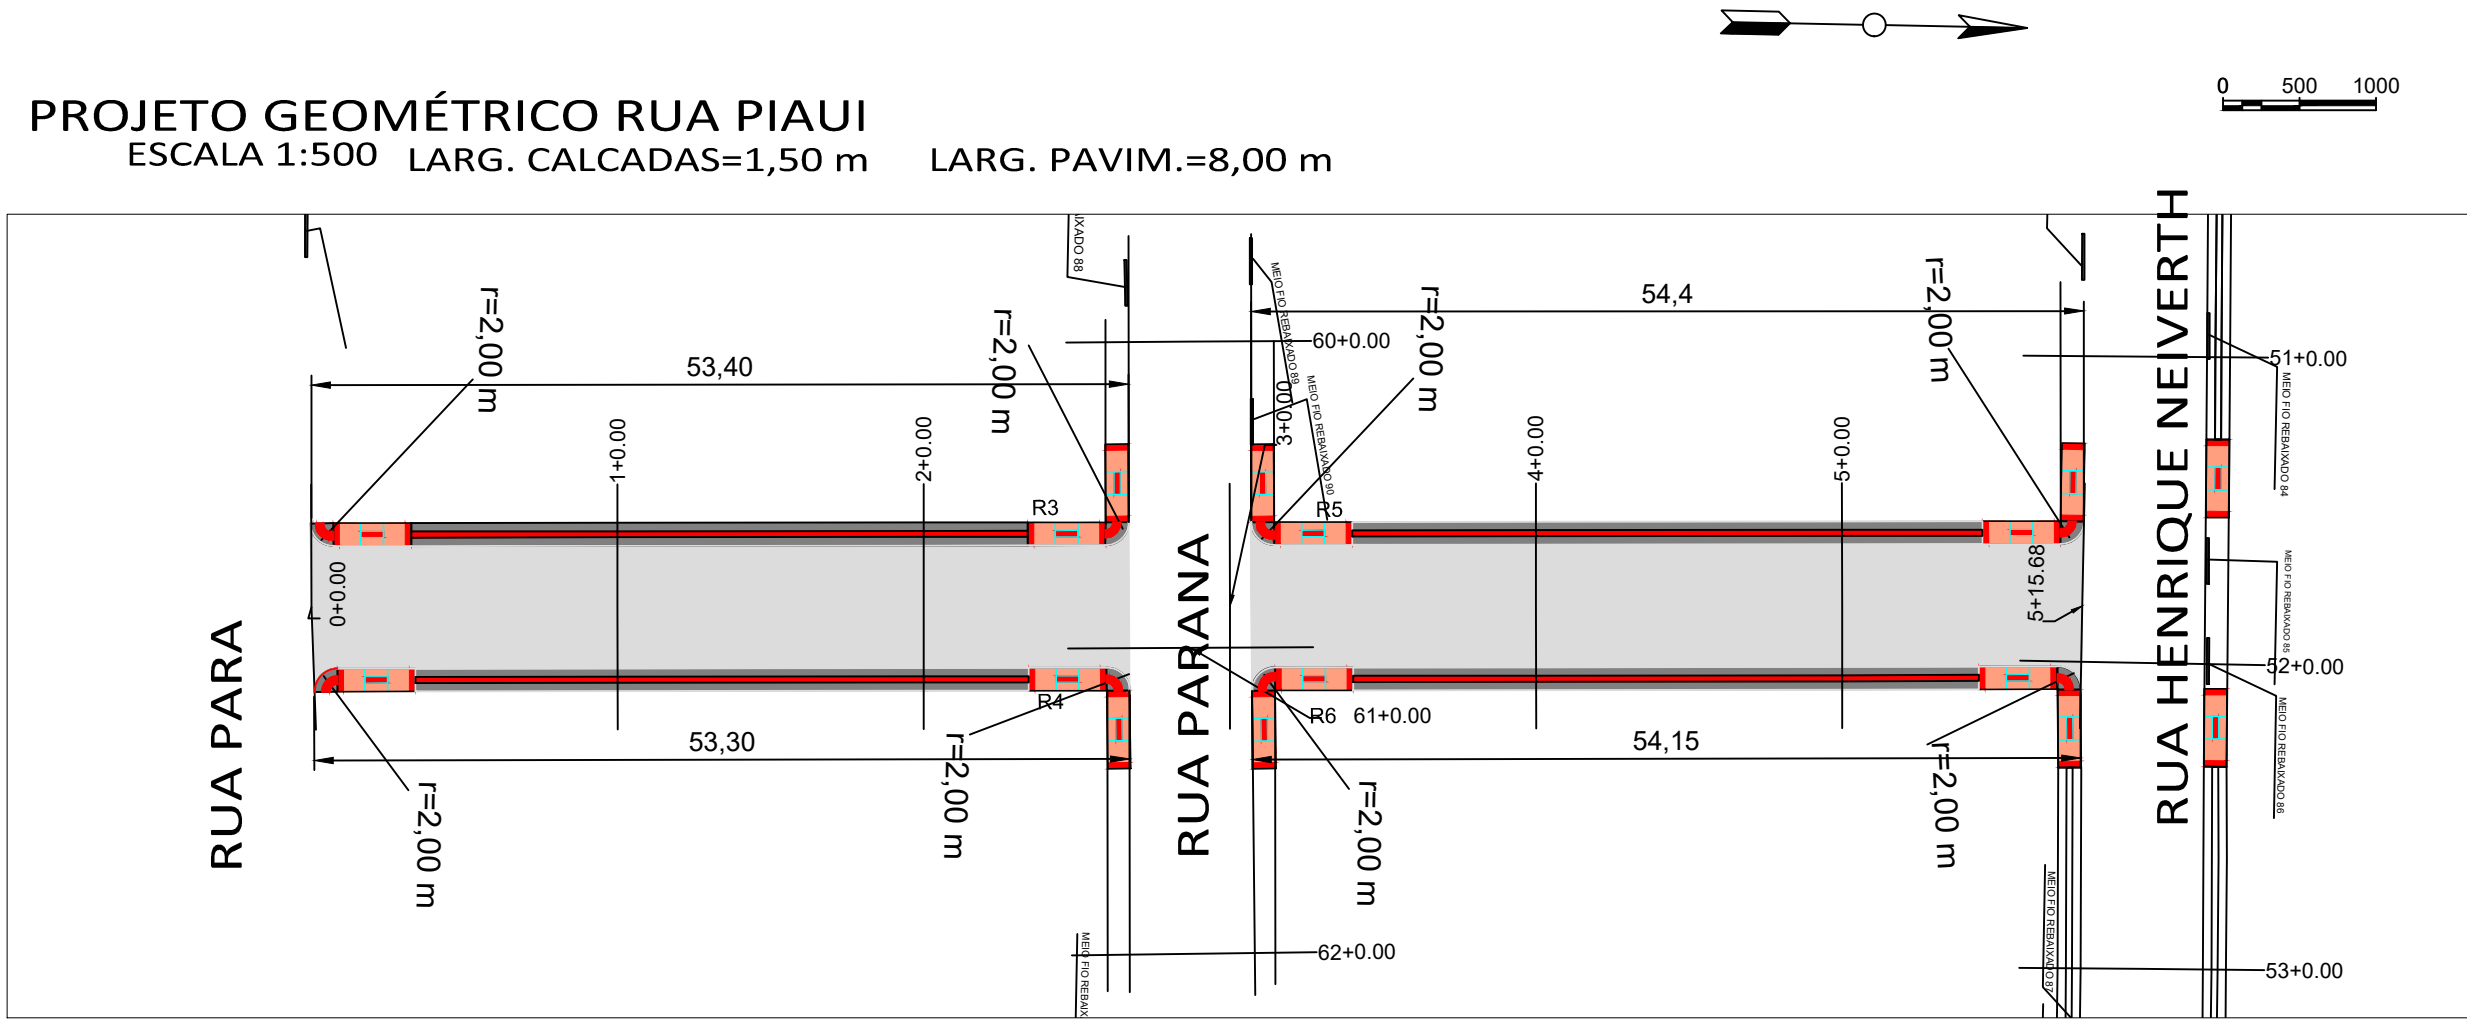

PAVIMENTAÇÃO
ASFALTICA

local
RUA PIAUI
Imbituba - PR
proprietário

área terreno
-
data

prancha
G19

PREFEITURA MUNICIPAL DE IMBITUBA
CNPJ 76.175.892/0001-23

contêúdo

PROJETO GEOMETRICO

matrícula

EDENILSON JOSÉ MOLETA
engenheiro civil - CREA/PR 25648D