


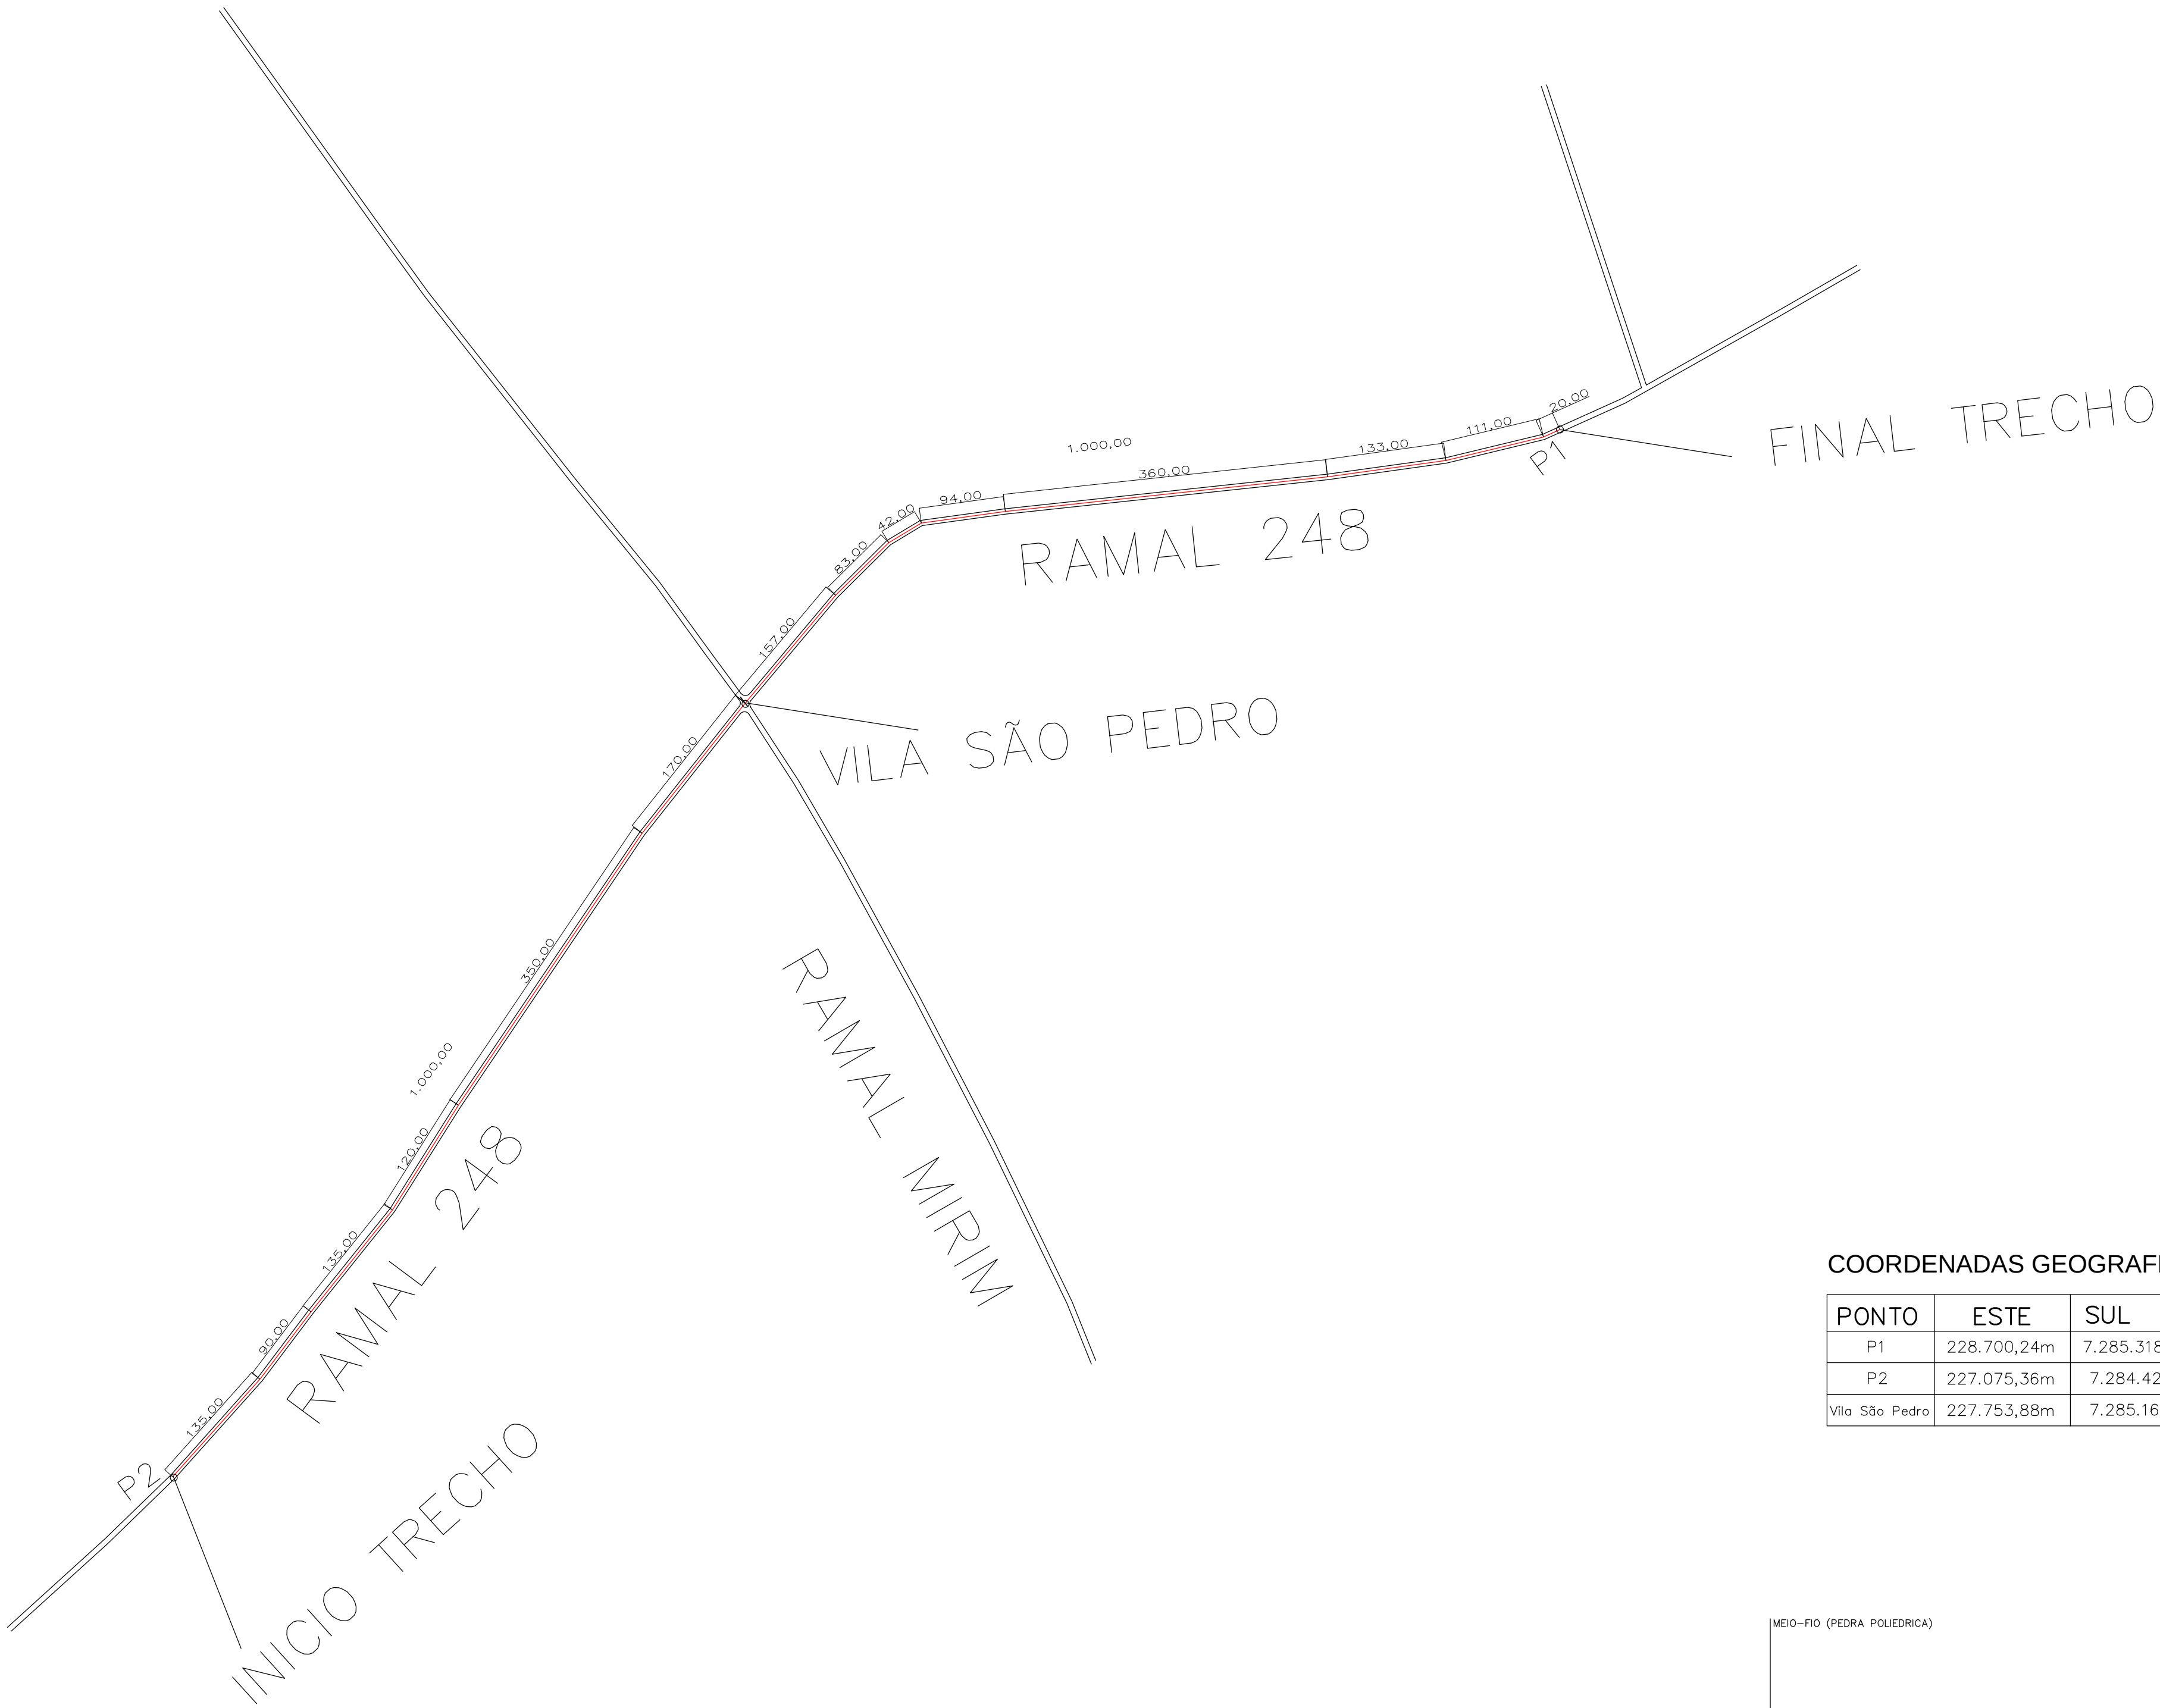


PLANTA - ESTRADA MUNICIPAL- ESCALA 1:500
EXTENÇÃO TOTAL DE 2.000,00 METROS

ESTATÍSTICA - ESTRADA MUNICIPAL

LOCAL	PAVIMENTAÇÃO (m2)	MEIO-FIO (ml)	COLCHÃO DE ARGILA E=20CM (m3)	REJUNTE COM PÓ DE PEDRA E=2CM (m2)
P01-P02 2.000,00M	12.000,00	4.000,00	2.400,00	12.000,00

COORDENADAS GEOGRAFICAS:

PONTO	ESTE	SUL
P1	228.700,24m	7.285.318,64m
P2	227.075,36m	7.284.428,20m
Vila São Pedro	227.753,88m	7.285.160,01m

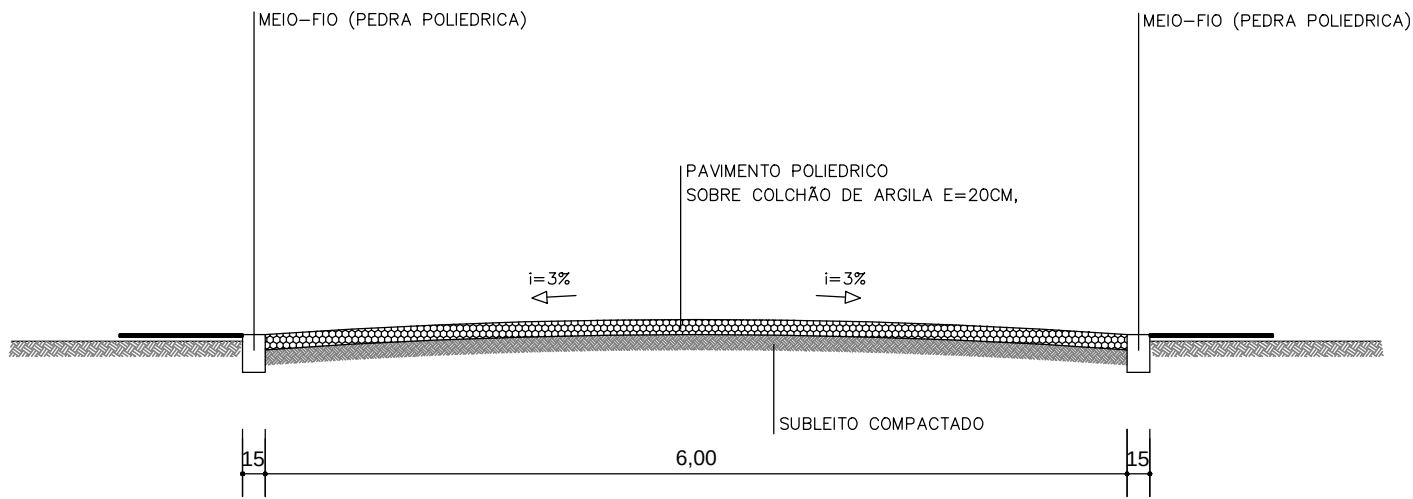

PAVIMENTO POLIEDRICO - VILA SÃO PEDRO

PERFIL TRANSVERSAL
ESCALA 1:50



PROJETO DE PAVIMENTAÇÃO EM PEDRAS POLIÉDRICAS

LOCAL
ESTRADA MUNICIPAL, VILA SÃO PEDRO

MUNICIPIO DE ASSIS CHATEAUBRIAND - PARANÁ

FOLHA 01/01	MUNICIPIO DE ASSIS CHATEAUBRIAND - PR	RESPONSÁVEL TÉCNICO
ESCALA INCICADA		
DATA NOV/17		ENG. CIVIL: MAYKE WELLINGTON ALMEIDA FIGUEIRA Crea PR: 153108/D