




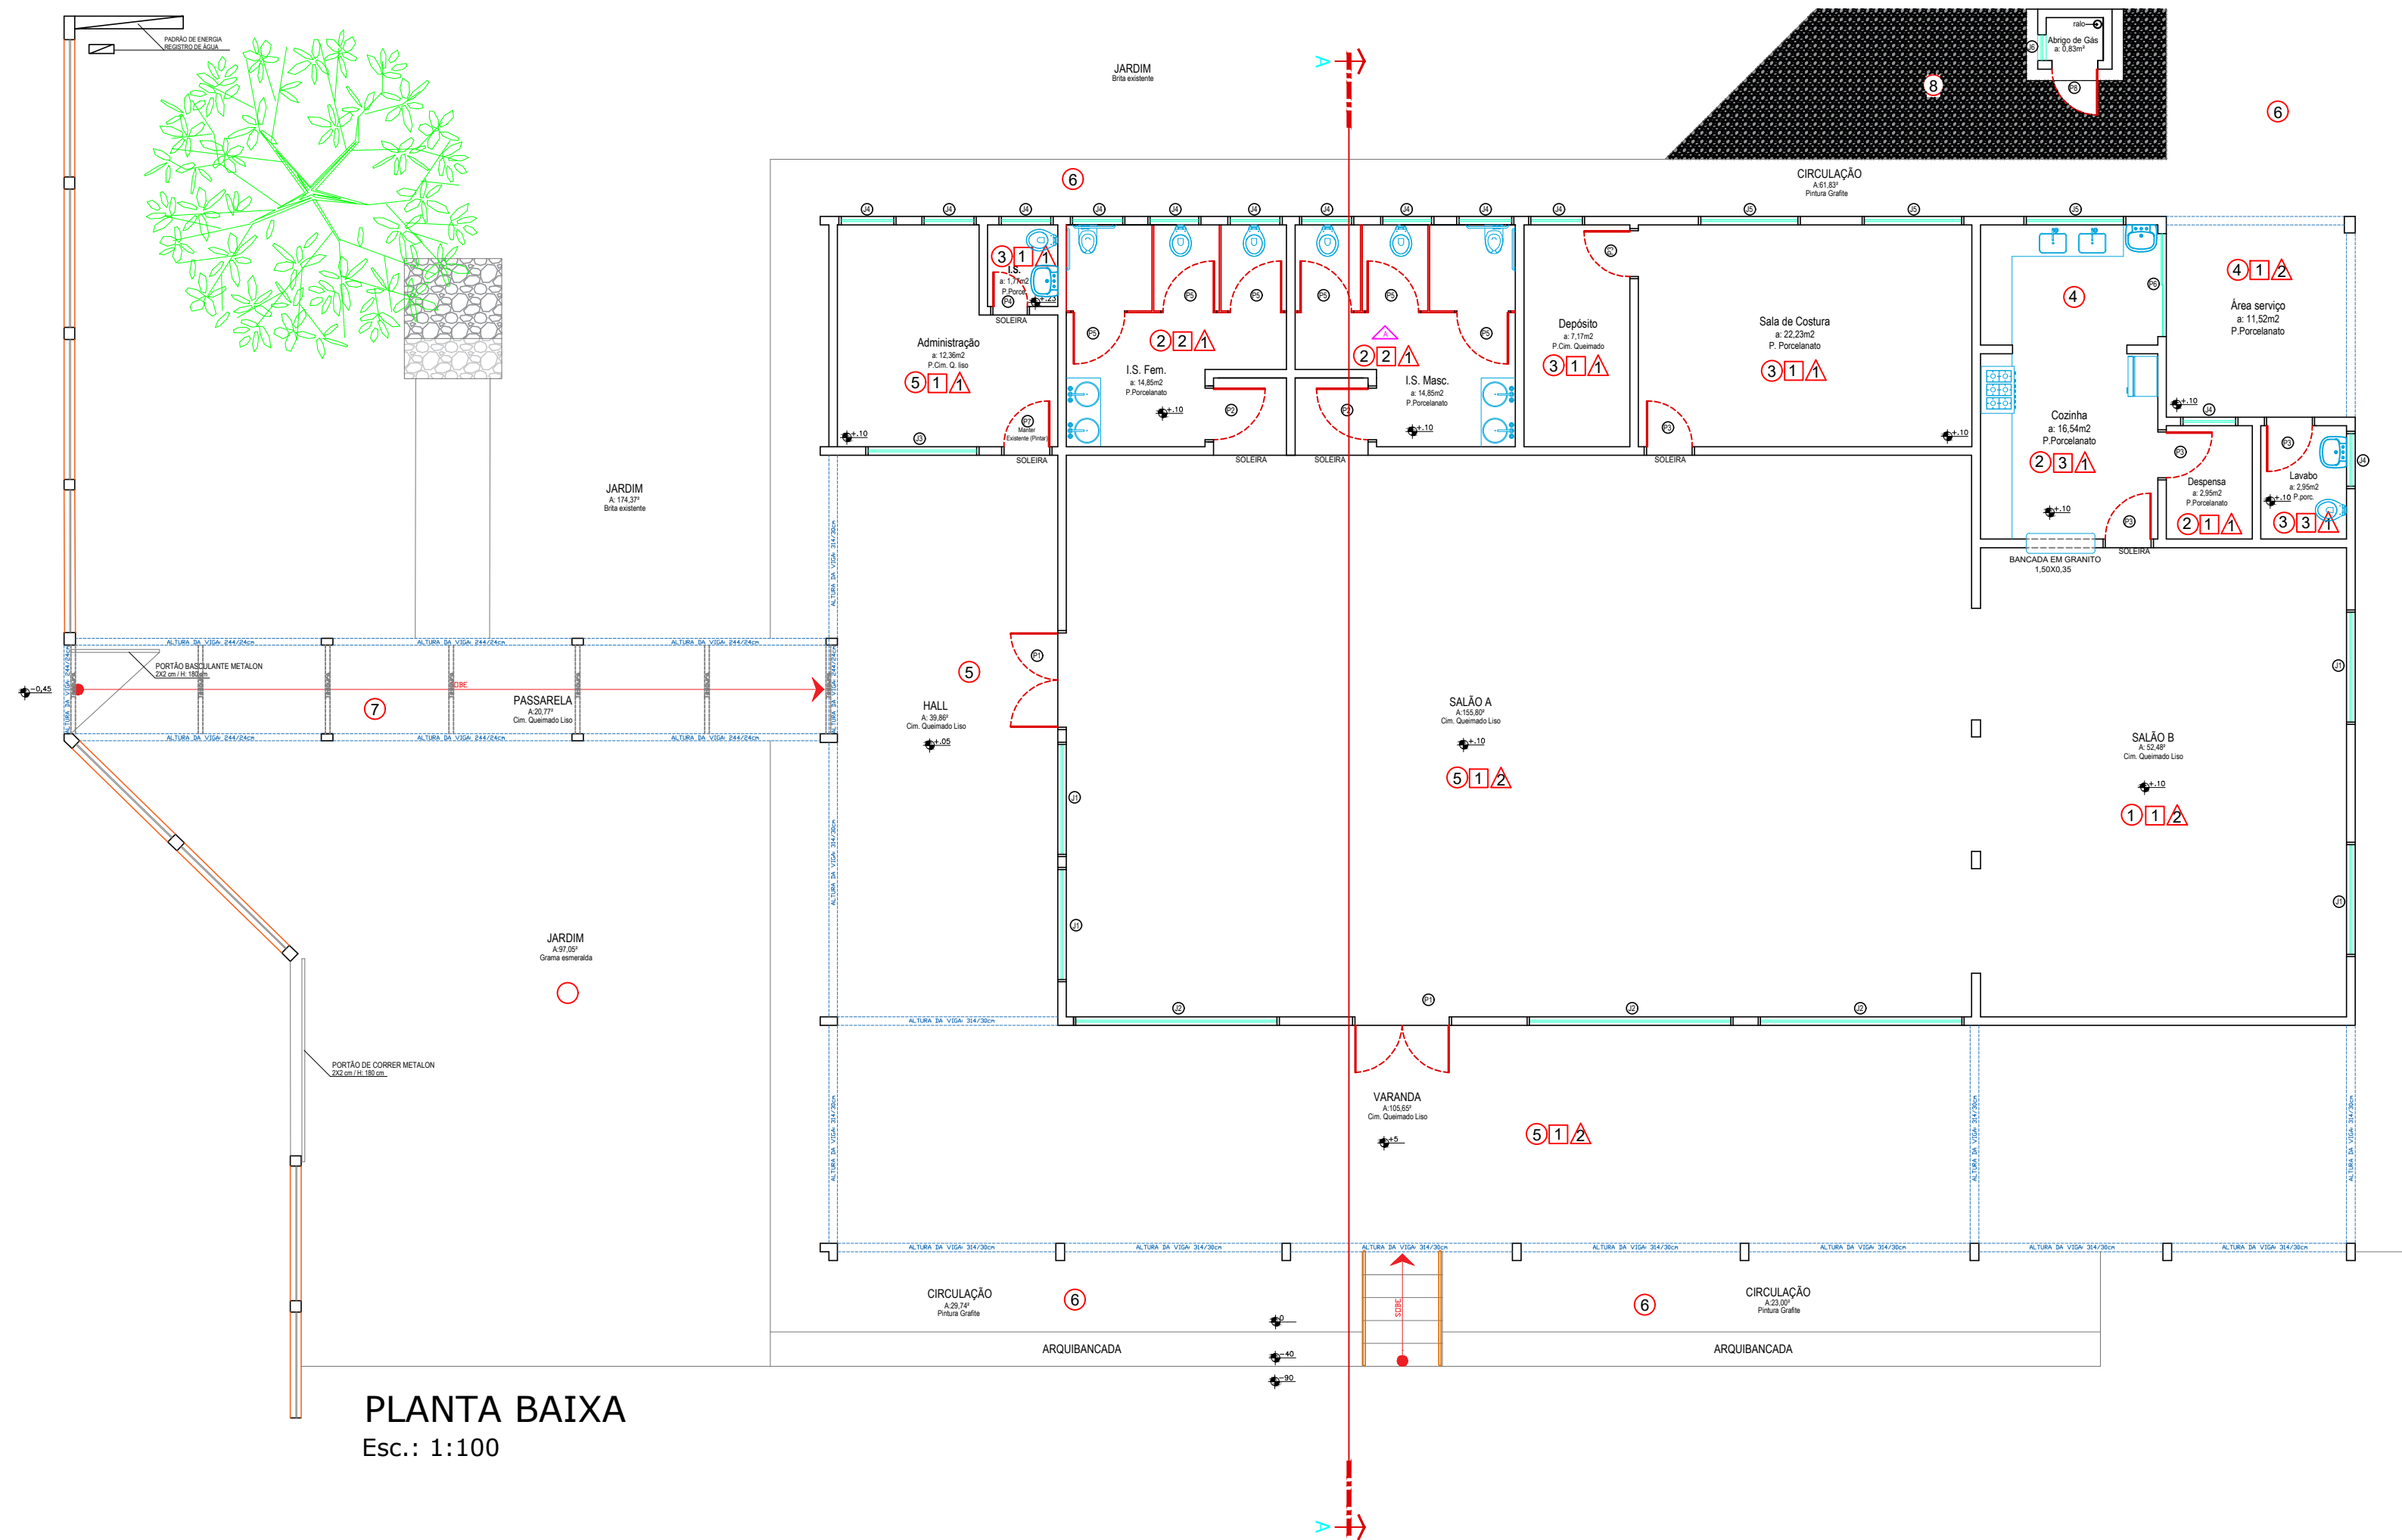

PLANTA BAIXA
Esc.: 1:100

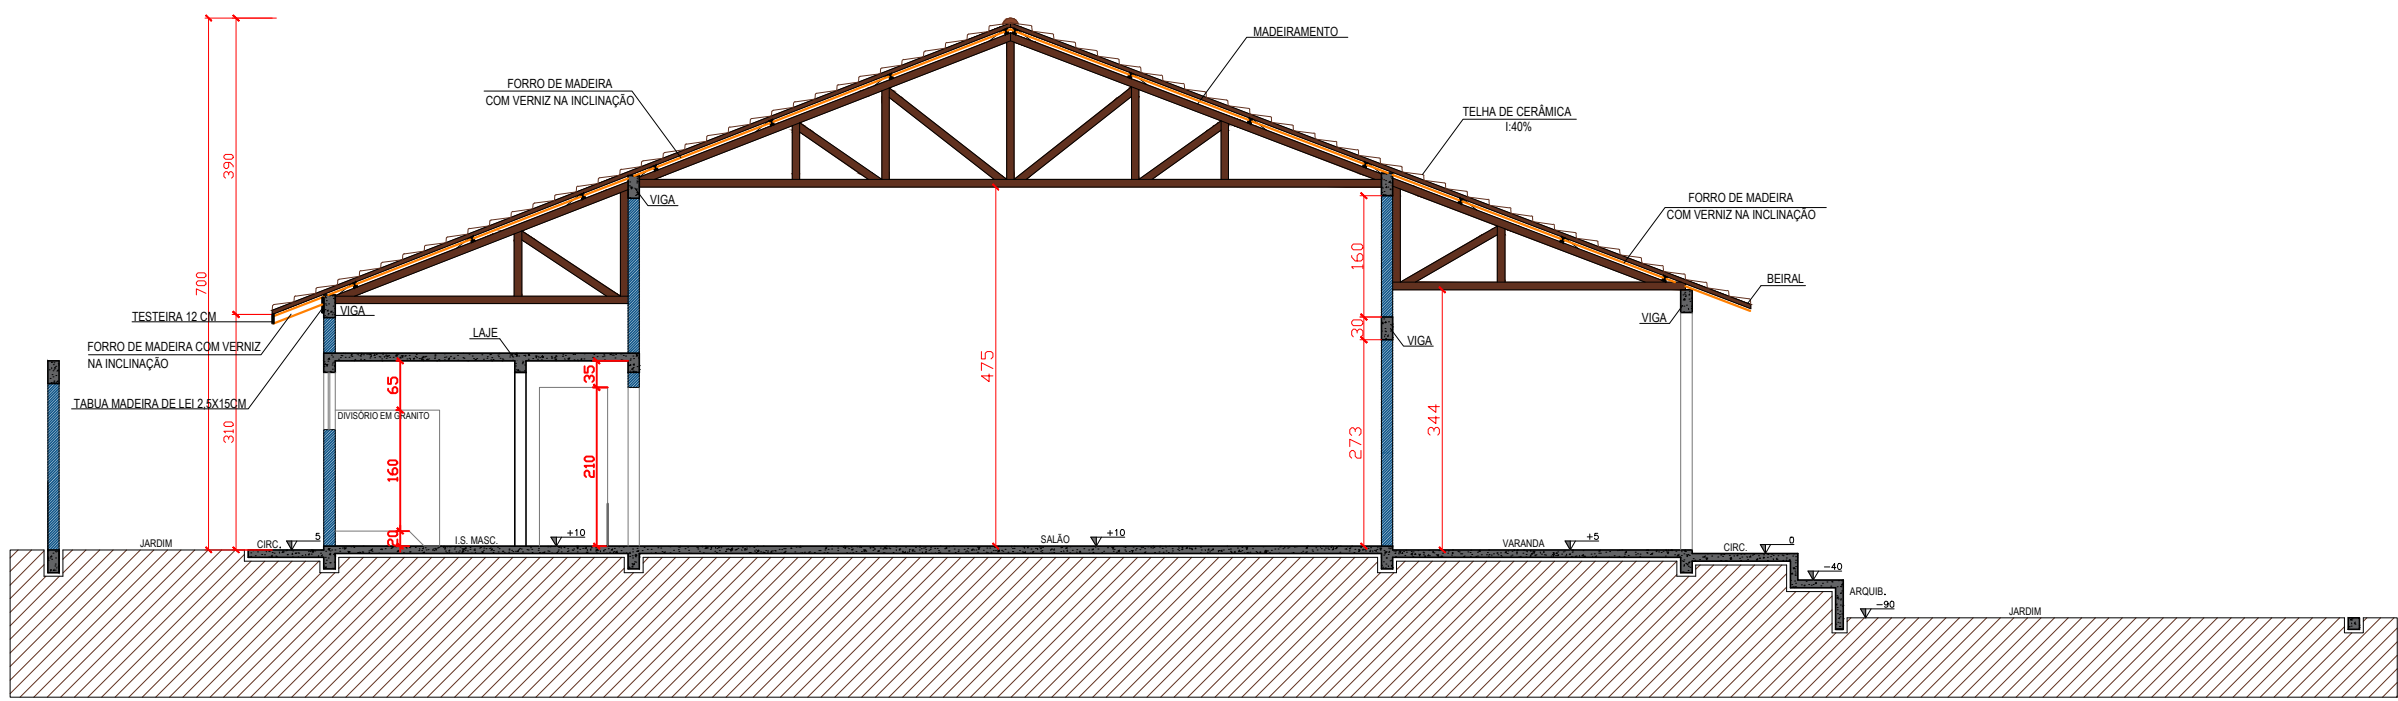

CORTE AA
Esc.: 1:100

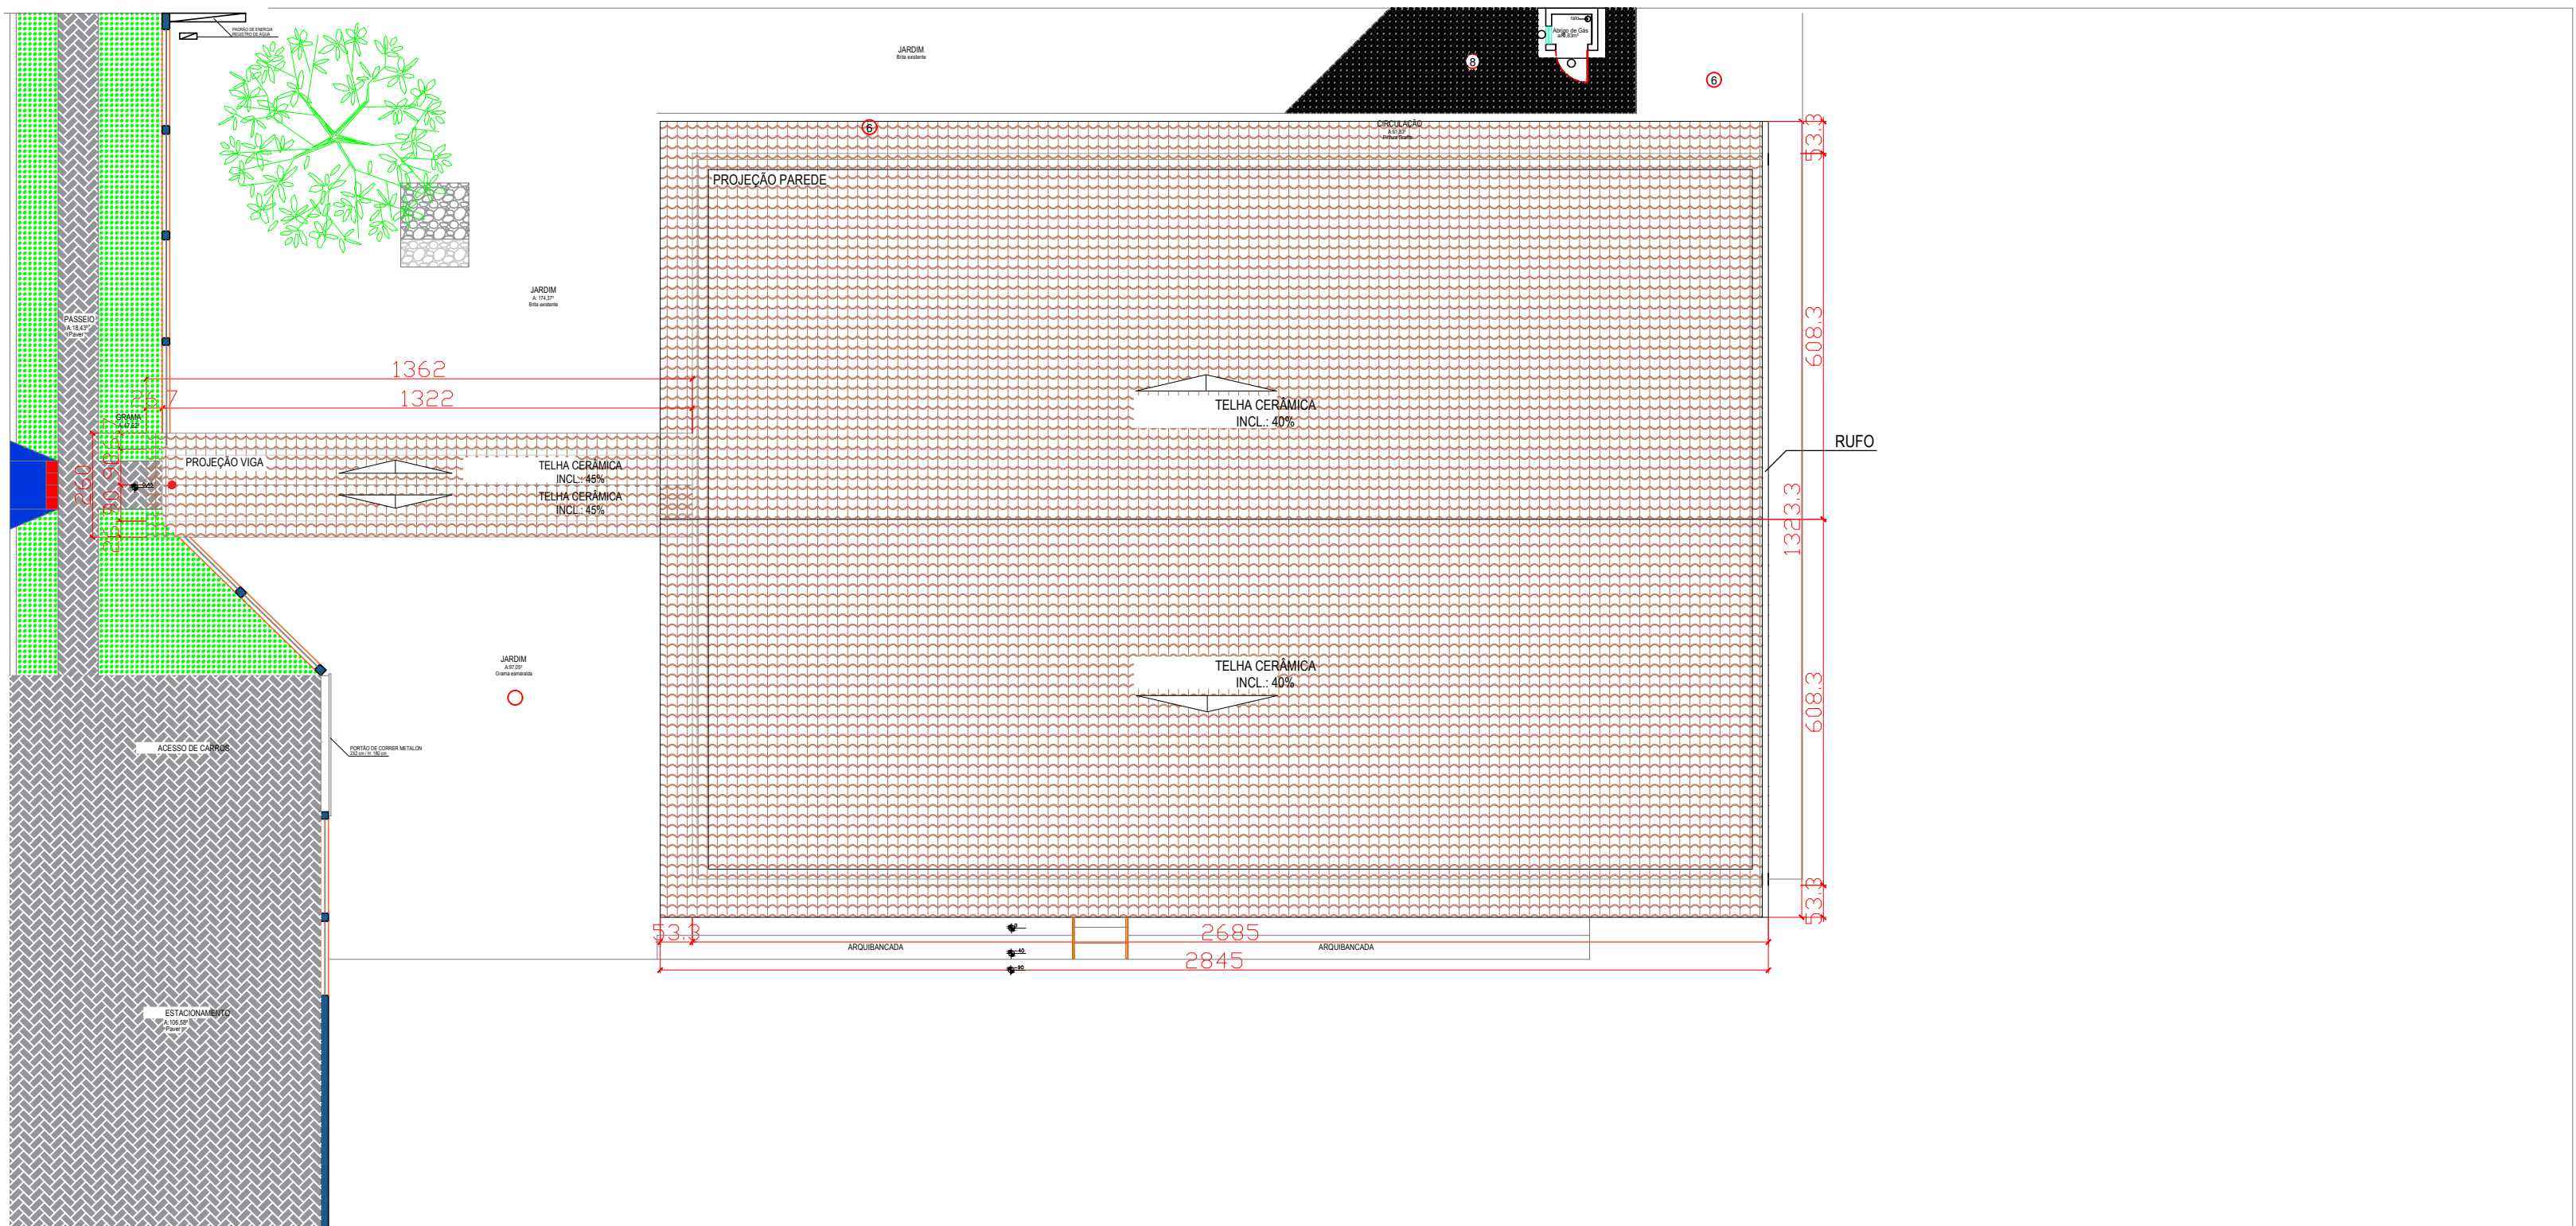

PLANTA DE IMPLANTAÇÃO/COBERTURA
Esc.: 1:150

QUADRO DE ESQUADRIAS							
CÓDIGO	LARGURA	ALTURA	ÁREA	PEITORIL	MATERIAL	QUANT.	TIPO
P1	1,65 m	2,70 m	4,45 m²	-	Alumínio/vidro	02	Abnr
P2	0,90 m	2,10 m	1,89 m²	-	Alumínio/Veneziana	02	Abnr
P3	0,80 m	2,10 m	1,68 m²	-	Alumínio/Veneziana	04	Abnr
P4	0,60 m	2,10 m	1,26 m²	-	Alumínio/Veneziana	01	Abnr
P5	0,90 m	1,50 m	1,35 m²	-	Alumínio/Veneziana	06	Abnr
P6	1,80 m	2,10 m	3,78 m²	-	Alumínio/vidro	01	Correr
P7	0,80 m	2,10 m	1,68 m²	-	Ferro existente	01	Abnr
P8	0,65 m	0,90 m	0,58 m²	-	Ferro/Veneziana	01	Abnr
J1	2,00 m	1,50 m	3,00 m²	1,25 m	Alumínio/vidro	04	Correr
J2	3,60 m	1,50 m	5,40 m²	1,25 m	Alumínio/vidro	03	Correr
J3	2,00 m	1,10 m	2,20 m²	1,00 m	Alumínio/vidro	01	Correr
J4	1,00 m	0,80 m	0,80 m²	1,60 m	Alumínio/vidro	12	Maxim Ar
J5	1,80 m	1,17 m	2,11 m²	1,12 m	Alumínio/vidro	03	Correr
J6	0,30 m	0,30 m	0,09 m²	0,75 m	Ferro/Veneziana	01	Fixa

LEGENDA	
PISO	
1 - DEMOLIÇÃO DE 5 CM DE PISO, MAIS REGULARIZAÇÃO DE CONTRAPISO 5 CM COM ACABAMENTO POLIDO E PINTURA EPOXI	
2 - REGULARIZAÇÃO 3 CM MAIS PISO PORCELANATO	
3 - PISO PORCELANATO RETIFICADO 60X60	
4 - REGULARIZAÇÃO 5 CM MAIS PISO PORCELANATO RETIFICADO 60X60	
5 - PINTURA EPOXI PISO CONCRETO	
6 - PINTURA PISO CONCRETO	
7 - CONTRAPISO 5 CM MAIS PINTURA ACRÍLICA	
8 - LASTRO DE BRITA 3 CM	
PAREDE	
1 - MASSA ACRÍLICA E PINTURA ACRÍLICA	
2 - AZULEJOS ATÉ H. 1,85, ACIMA DE 1,85 MASSA ACRÍLICA E PINTURA ACRÍLICA	
3 - AZULEJO	
TETO	
1 - MASSA PVA MAIS PINTURA PVA	
2 - FORRO DE MADEIRA COM VERNIZ NA INCLINAÇÃO DA COBERTURA	

OBS: QUALQUER DIVERGÊNCIA ENTRE COTAS E ESCALAS, PREVALECE A COTA

PROJETO ARQUITETÔNICO

PLANTA BAIXA - COBERTURA E IMPLANTAÇÃO - DETALHES

FOLHA
02/03

● Obra:

CENTRO DE CONVIVÊNCIA DE IDOSOS - CCI

● Local:

Lote L-2 Av. Raimundo Soares do Nascimento

● Proprietário:

PREFEITURA MUNICIPAL DE UBRATÃ

SITUAÇÃO SEM ESCALA

Proprietário: PREFEITURA MUNICIPAL DE UBRATÃ
CNPJ: 76.950.096/0001-10

Autor do Projeto: EDUARDO F. MANFÉ
Engº Civil CREA 137.944-D/PR

Resp. Técnico:

ÁREAS

Área do terreno3.000,00 m²

Área existente506,77 m²

Área a reformar506,77 m²

Zona de Comércio e Serviços 1 - (ZCS1)

Área de calçada - 135,34m2

Taxa de Ocupação (TO): 16,89%

Coefficiente de Aproveitamento (CA): 21,40

Número de Pavimentos: 01

Taxa de Permeabilidade: 78,59%

Escala INDICADA

Projeto / Desenho
CAIO / JAQUELINE

Data
OUTUBRO / 2019

DECLARO QUE A APROVAÇÃO DO PROJETO NÃO IMPLICA NO RECONHECIMENTO POR PARTE DA PREFEITURA DO DIREITO DE PROPRIEDADE DO TERRENO

APROVAÇÃO