







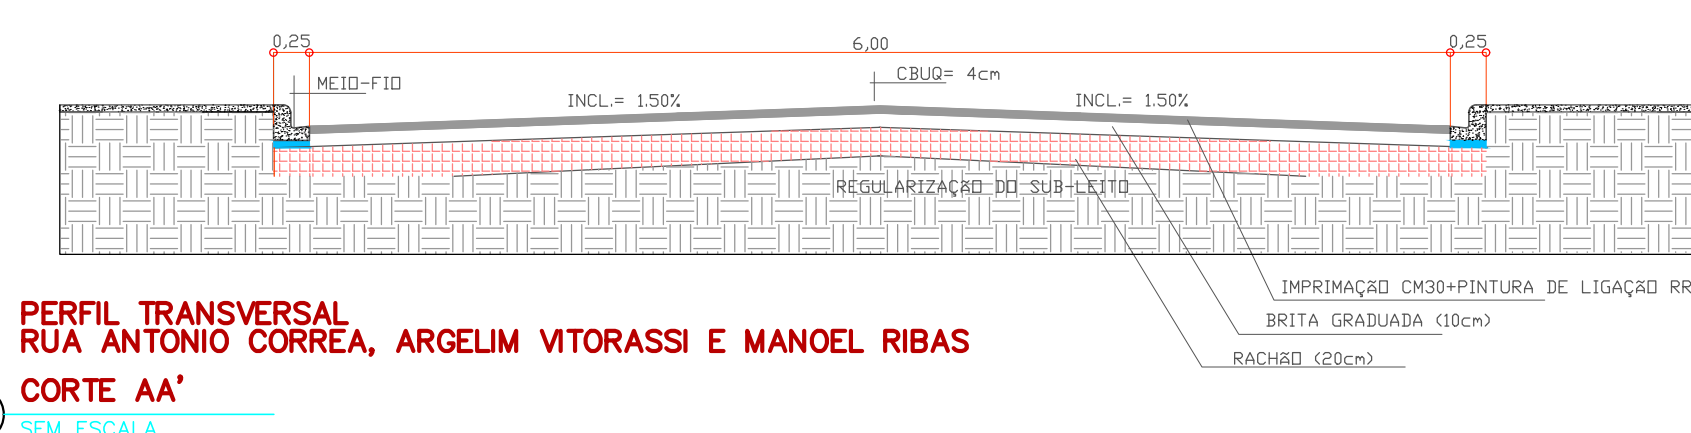


TABELA DE RESUMOS DAS RUAS				CORDÃO
RUAS	PAVIMENTAÇÃO	PAVIMENTAÇÃO "GOLA"	MEIO-FIO	
RUA MANOEL RIBAS	150,52mx6,00m= 903,12 m ²	GOLA 01 = 15,80 m ²	278,00 m	6,00 m
RUA ANGELIM VITORASSI	65,35mx6,00m= 392,10 m ²	GOLA 02 = 27,55 m ² GOLA 03 = 30,95 m ²	150,00 m	—
RUA ANTONIO CORREA	64,52mx3,00m= 387,12 m ²	GOLA 04 = 29,45 m ² GOLA 05 = 27,90 m ²	152,00 m	—
TOTAL	1682,34 m ²	131,65 m ²	580,00 m	6,00 m

TABELA DE RESUMOS DAS RUAS				CORDÃO DE BARRA
RUAS	PAVIMENTAÇÃO	PAVIMENTAÇÃO "GOLA"	MEIO-FIO	
RUA ADOLFO GUARNIERI	166,73mx8,00m 1333,84 M ²	GOLA 01 = 219,80 M ²	356,68 m	8,00 m
RUA PROJETADA A	75,83mx8,00m 606,64 M ²	GOLA 02 = 40,50 M ² GOLA 04 = 22,50 M ²	169,74 m	12,40 m
RUA PROJETADA B	85,84mx8,00m 686,72 M ²	GOLA 03 = 29,65 M ² GOLA 05 = 27,35 M ²	186,00 m	12,40 m
TOTAL	2.627,20 m ²	339,80 m ²	712,42 m	32,80 m
	TOTAL:	2.849,72 m ²		

LEGENDA PAVIMENTAÇÃO	
	PAVIMENTAÇÃO ASFÁLTICA A EXECUTAR
	RUAS COM PAVIMENTAÇÃO ASFÁLTICA EXISTENTE
	RUAS SEM PAVIMENTAÇÃO ASFÁLTICA
	PAVIMENTAÇÃO GOLAS
	CORDÃO DE CONCRETO NO FINAL DA PAVIMENTAÇÃO
	MEIO-FIO LINEAR
	ESTAQUEAMENTO DE 20 M
	POSTES
	LOTES FORA DO ALINHAMENTO

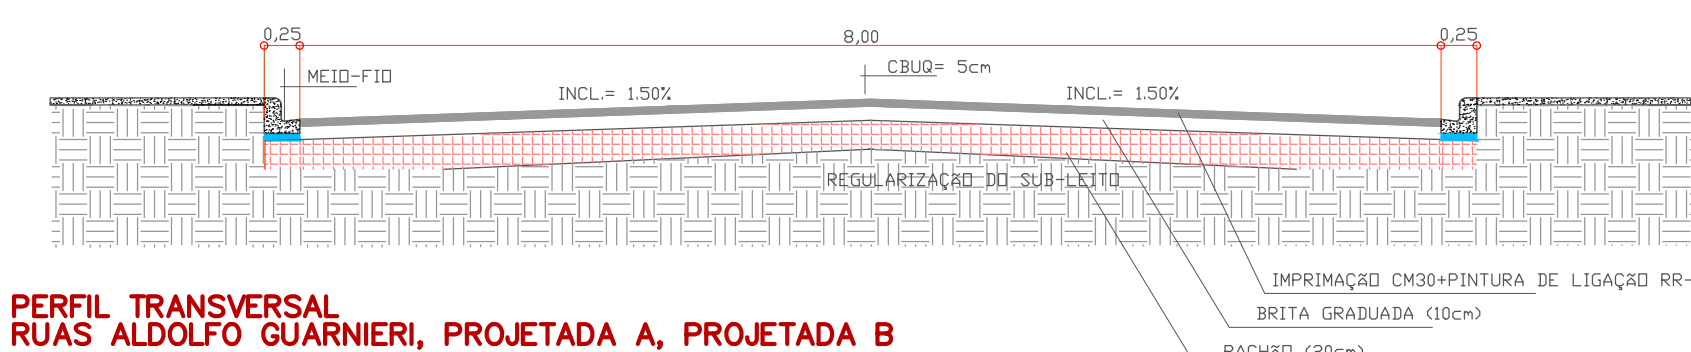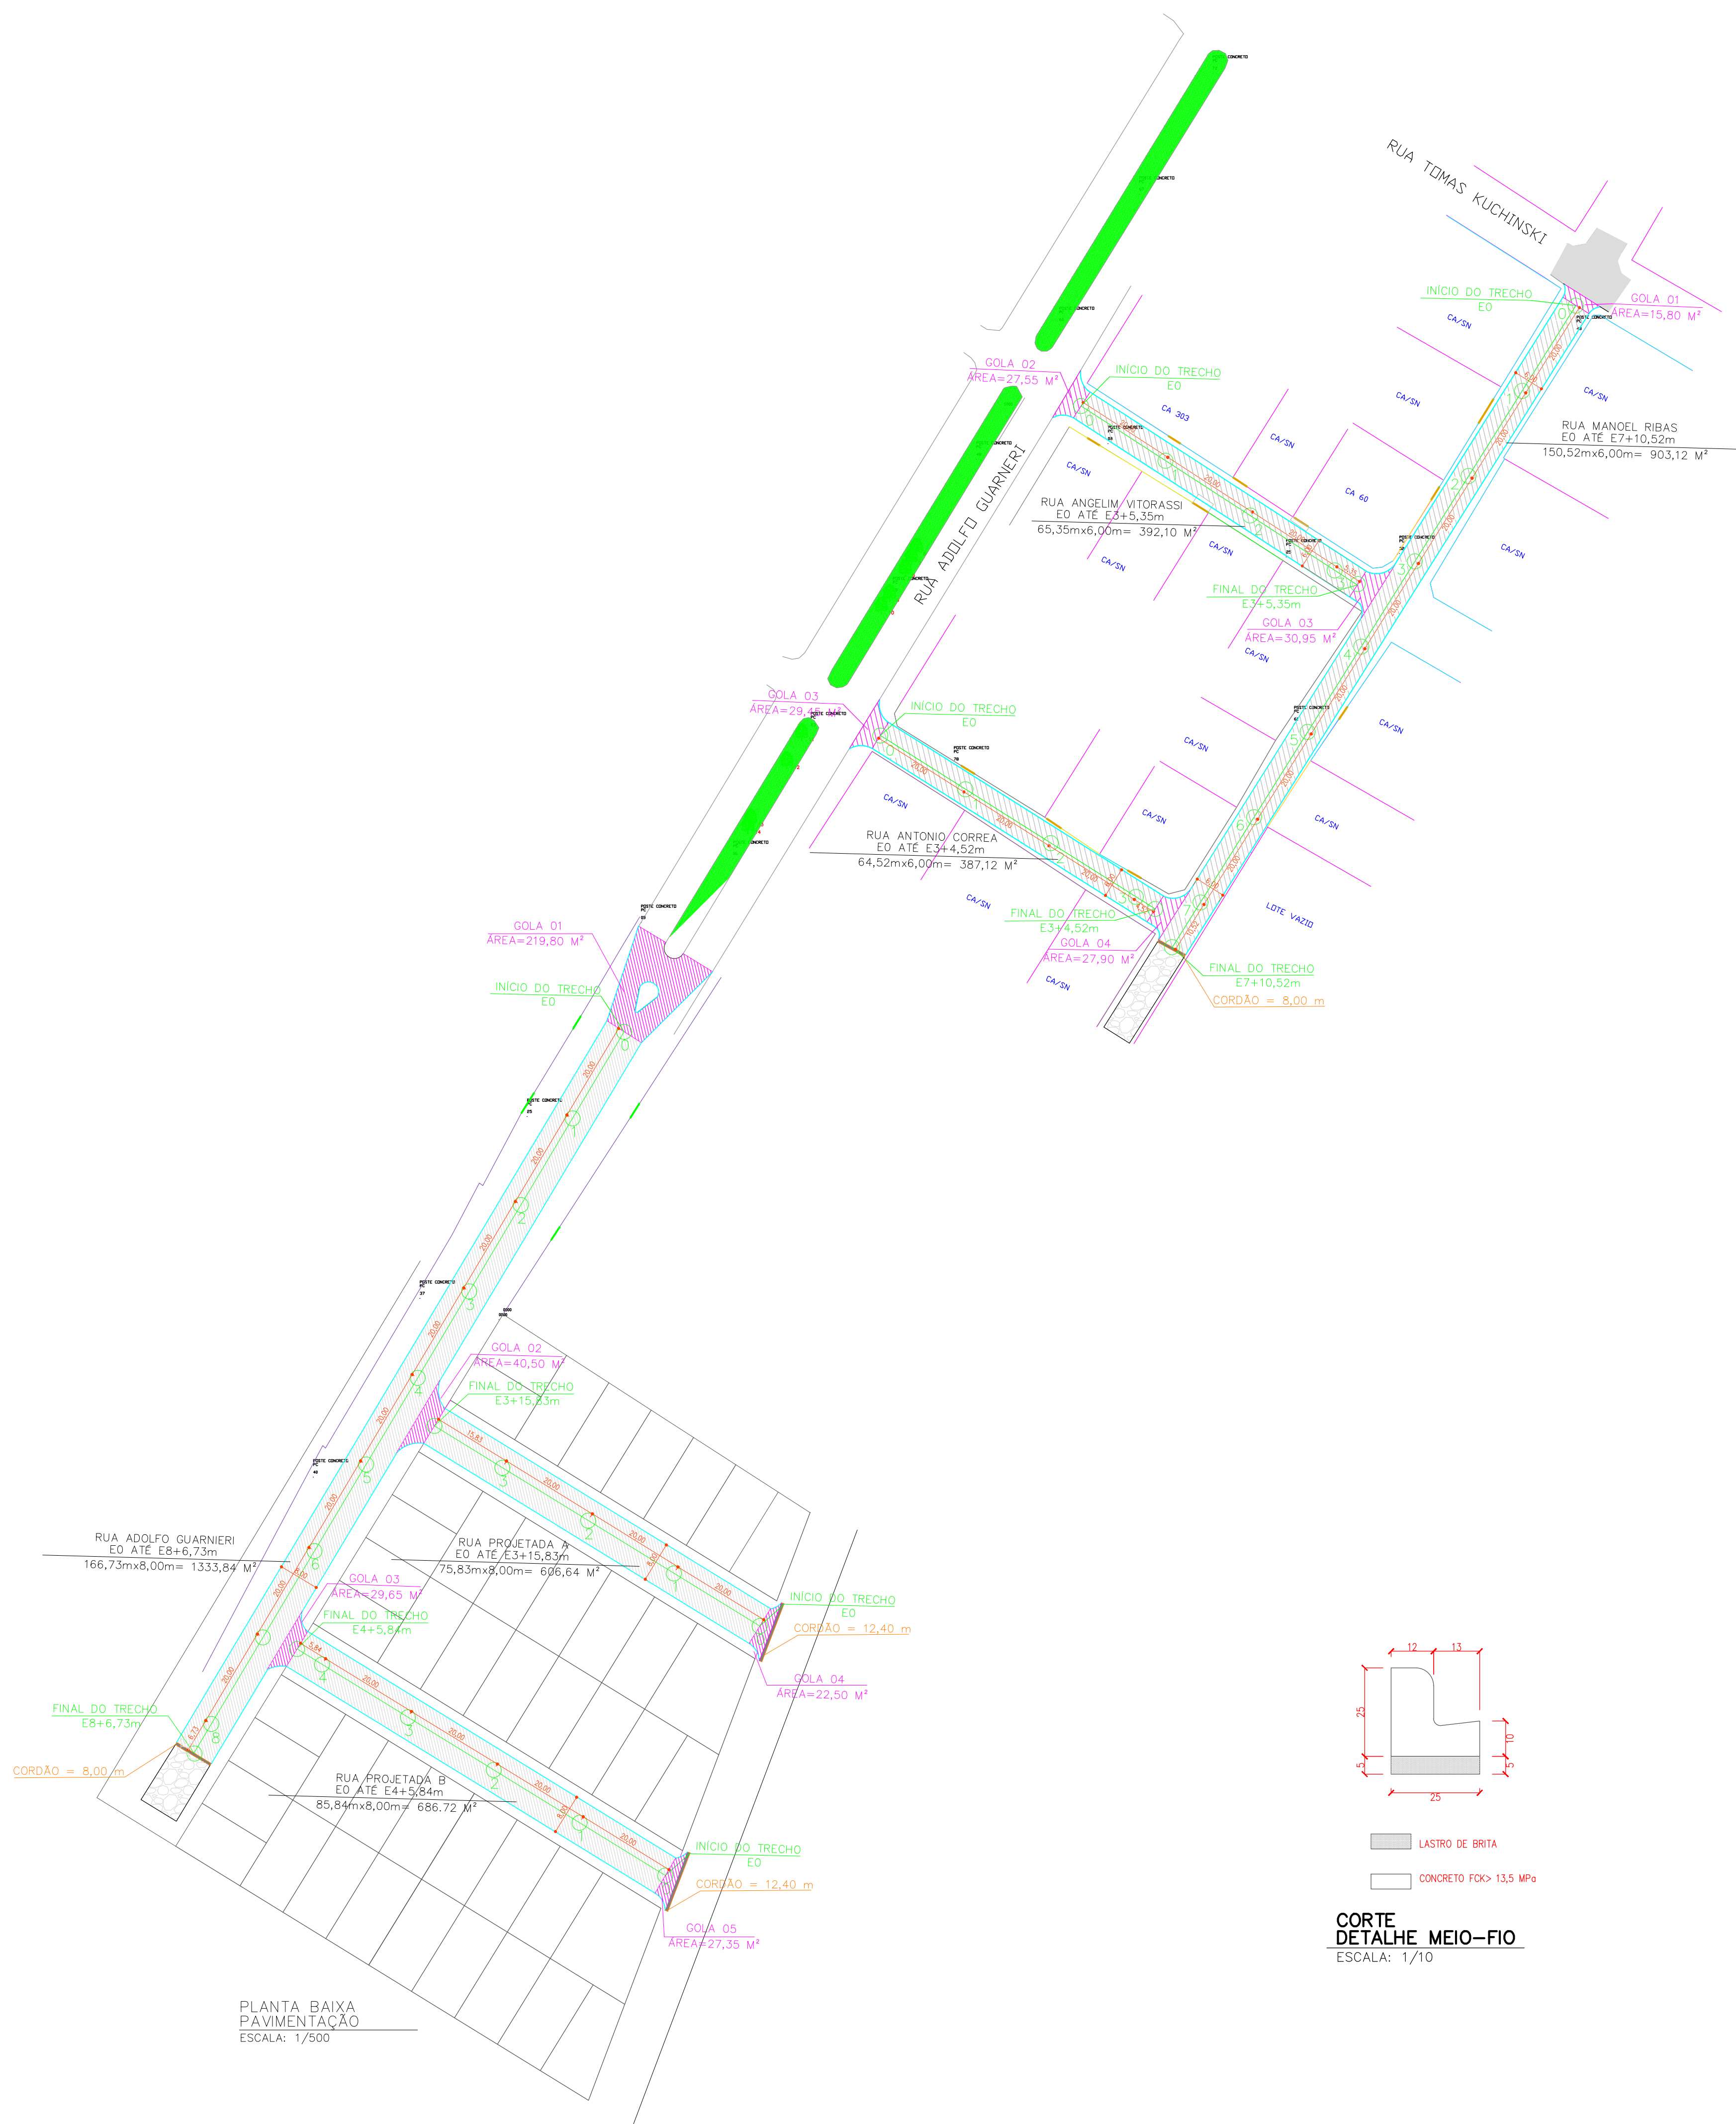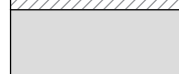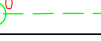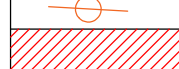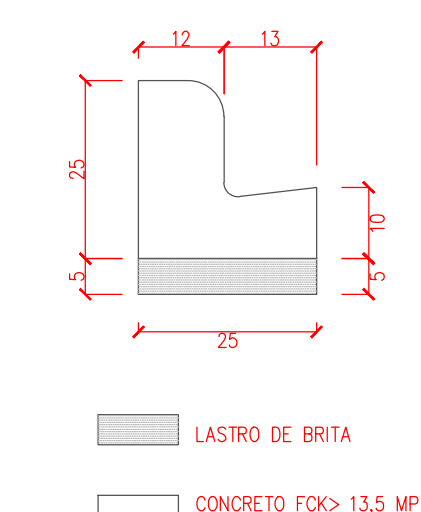

P A V I M E N T A Ç Ã O	CONTRATO: PAVIMENTAÇÃO RUAS ADOLFO GIANINERI, PROJETADA A, PROJETADA B			PREFEITUR MUNICIPAL DE IVAÍ 
	RESPONSÁVEL TÉCNICO:		PROPRIETÁRIO:	
	JULIANE MACHADO RUARO KUHN – PREFEITURA MUNICIPAL DE IVAÍ ENGENHEIRA CIVIL CREA/PR Nº 8359/04			
	OBRA: PAVIMENTAÇÃO ASFALTICA LOCAL: RUA: ADOLFO GIANINERI, PROJETADA A, PROJETADA B			
	REF: PLANTA BARRA PAVIMENTAÇÃO, PERIFIS, TRANSVERSAIS, TABELAS E DETALHES			FOLHA: 02 / 03
DATA: 05/05/2021	ARQUIVO:	ESCALA: 1/200	UNIDADE: METRO	