



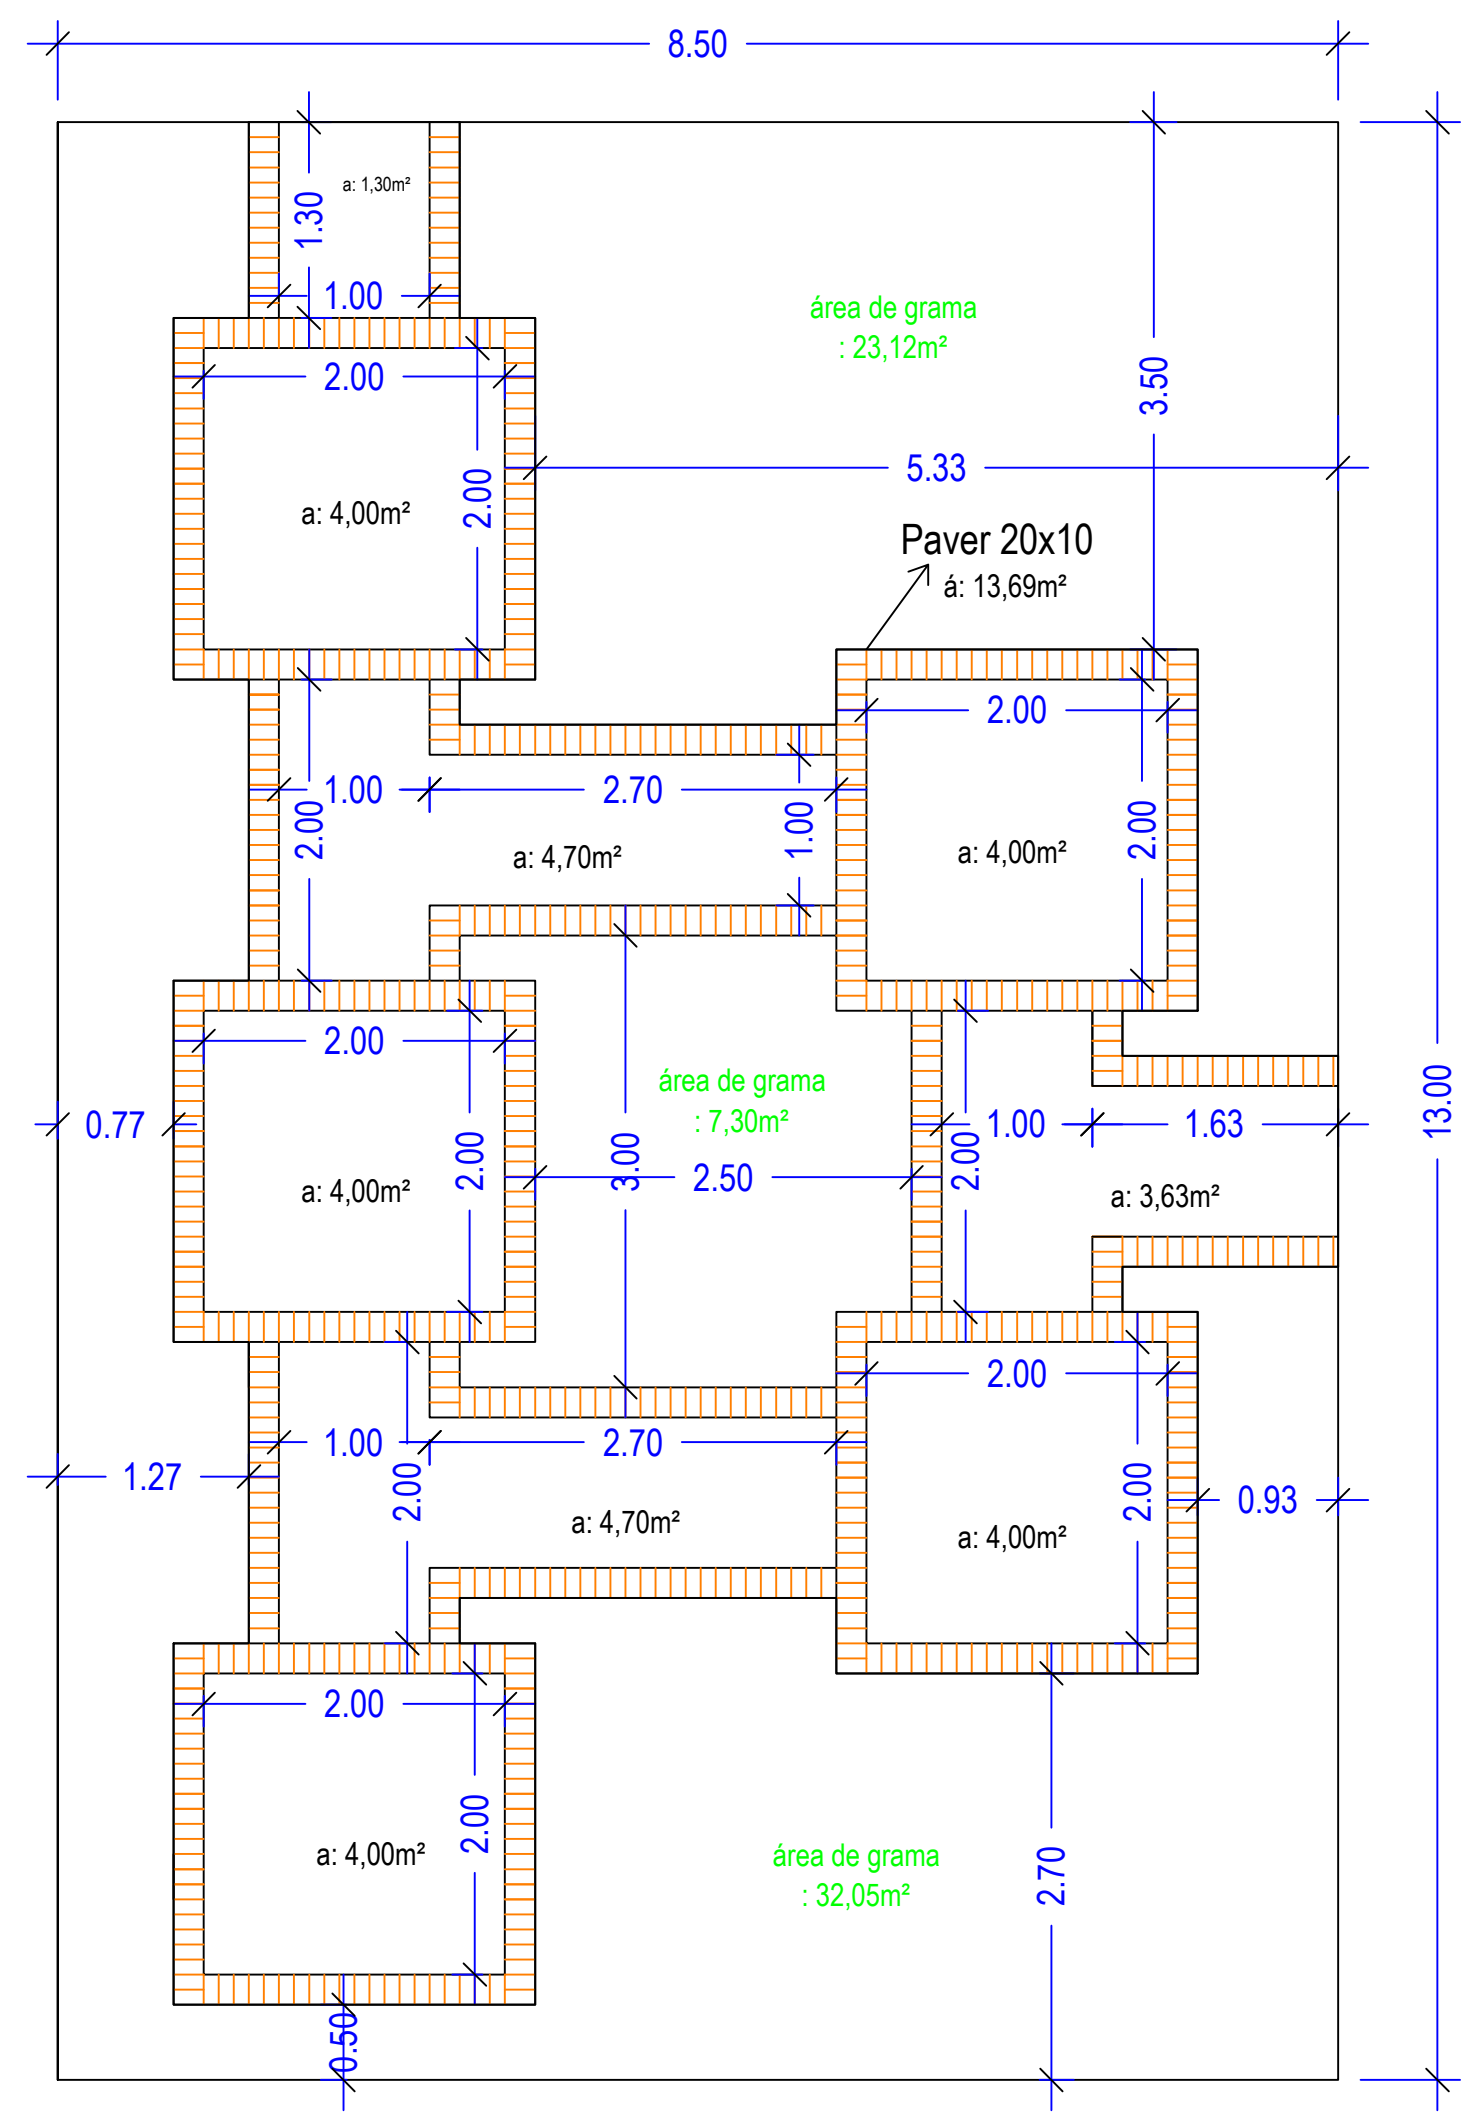

IMPLANTAÇÃO
ESC: 1:50

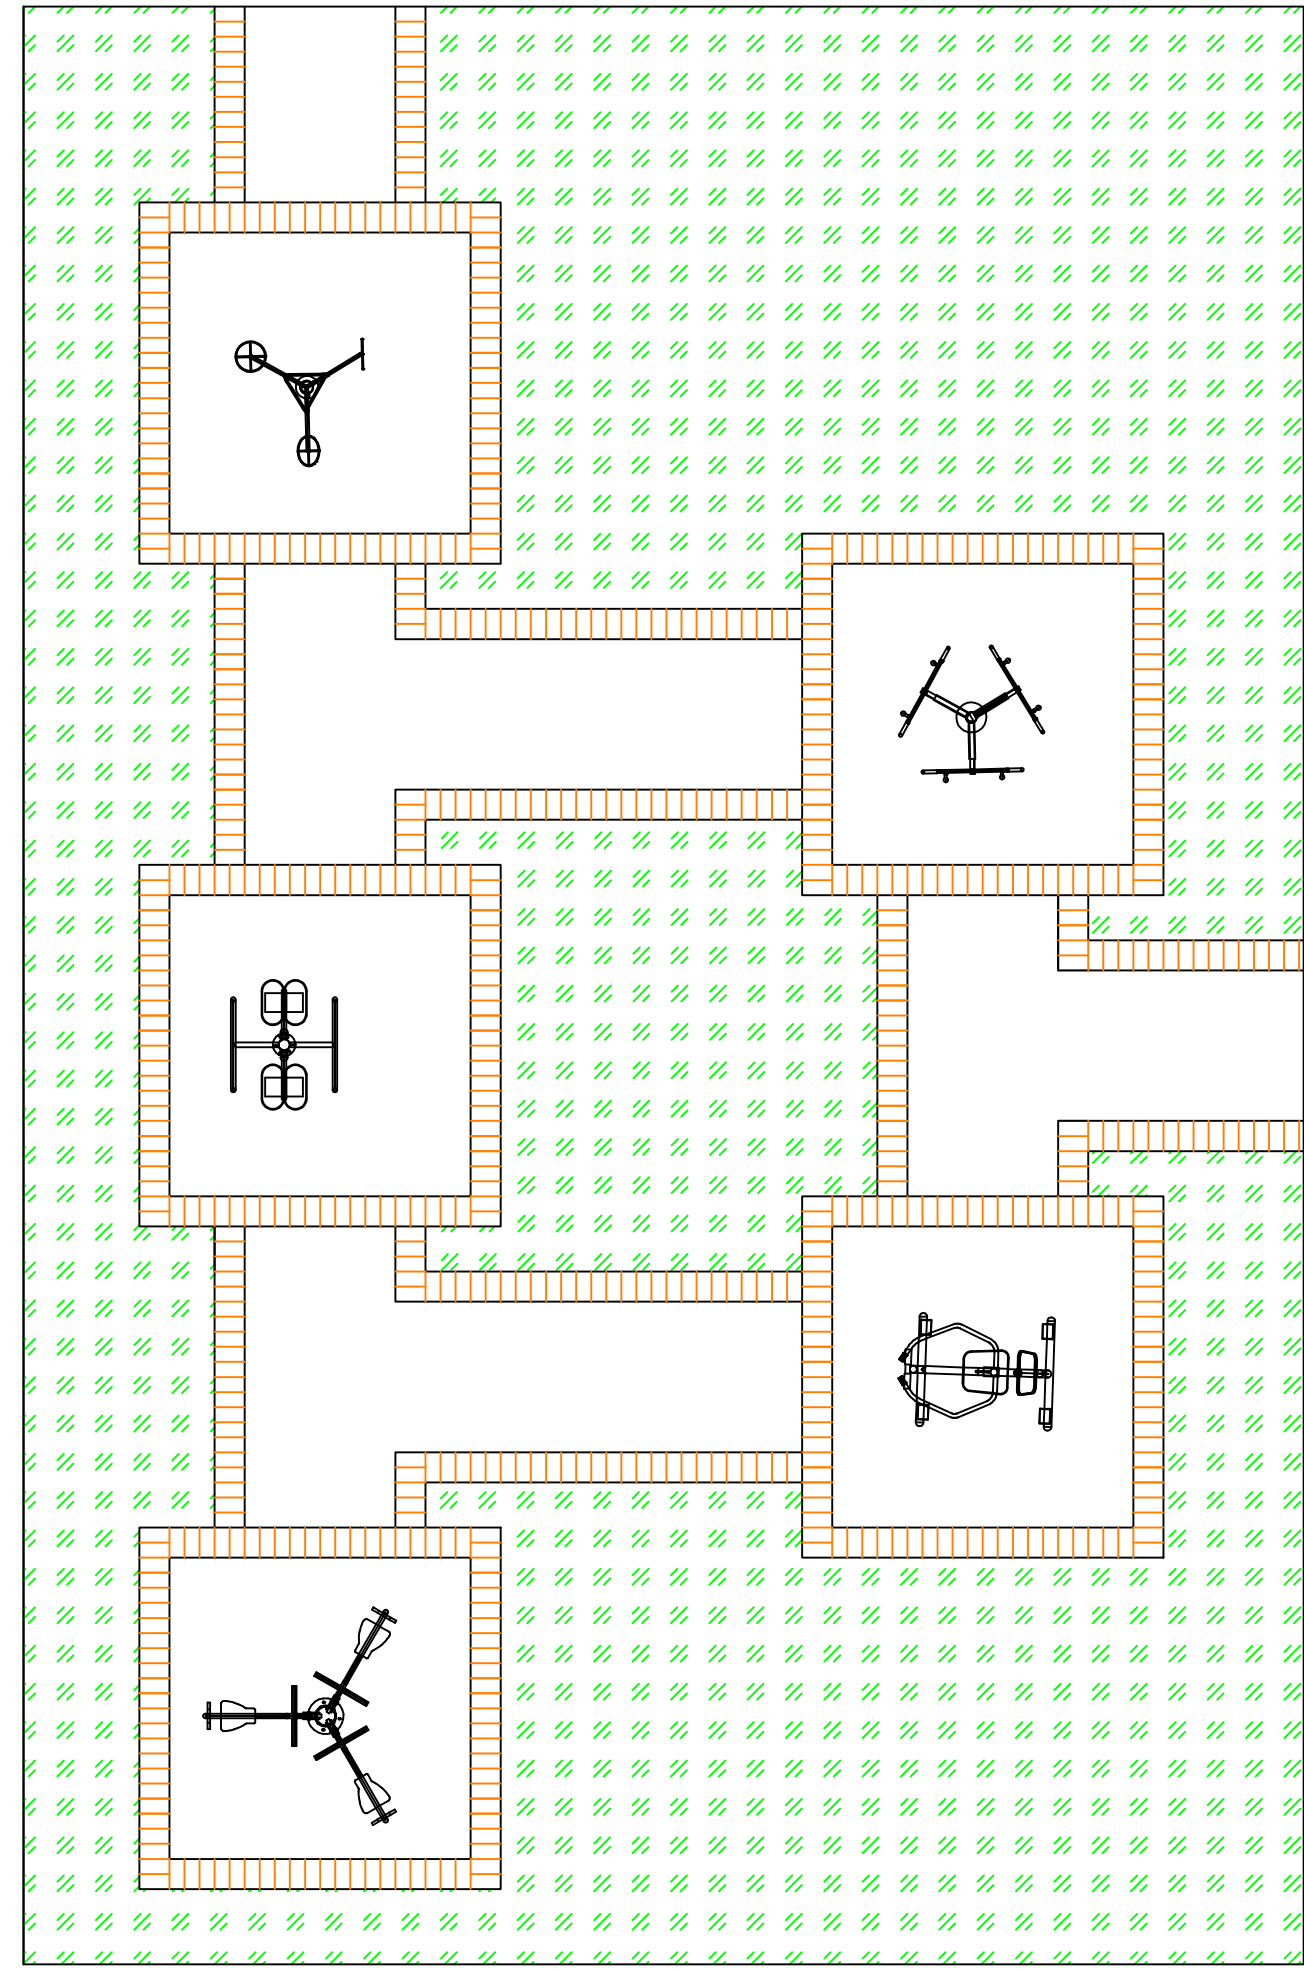

IMPLANTAÇÃO LAYOUT
ESC: 1:50

PREFEITURA MUNICIPAL DE UBIRATÃ	
IMPLANTAÇÃO DE ATI	
Comunidade São João	
Suely I. Hellstrom Arquiteta e Urbanista CAU A118721-0	
FOLHA ÚNICA	
Data JULHO / 2017	
Escala INDICADA	
Projeto Jaqueline Debiase	