


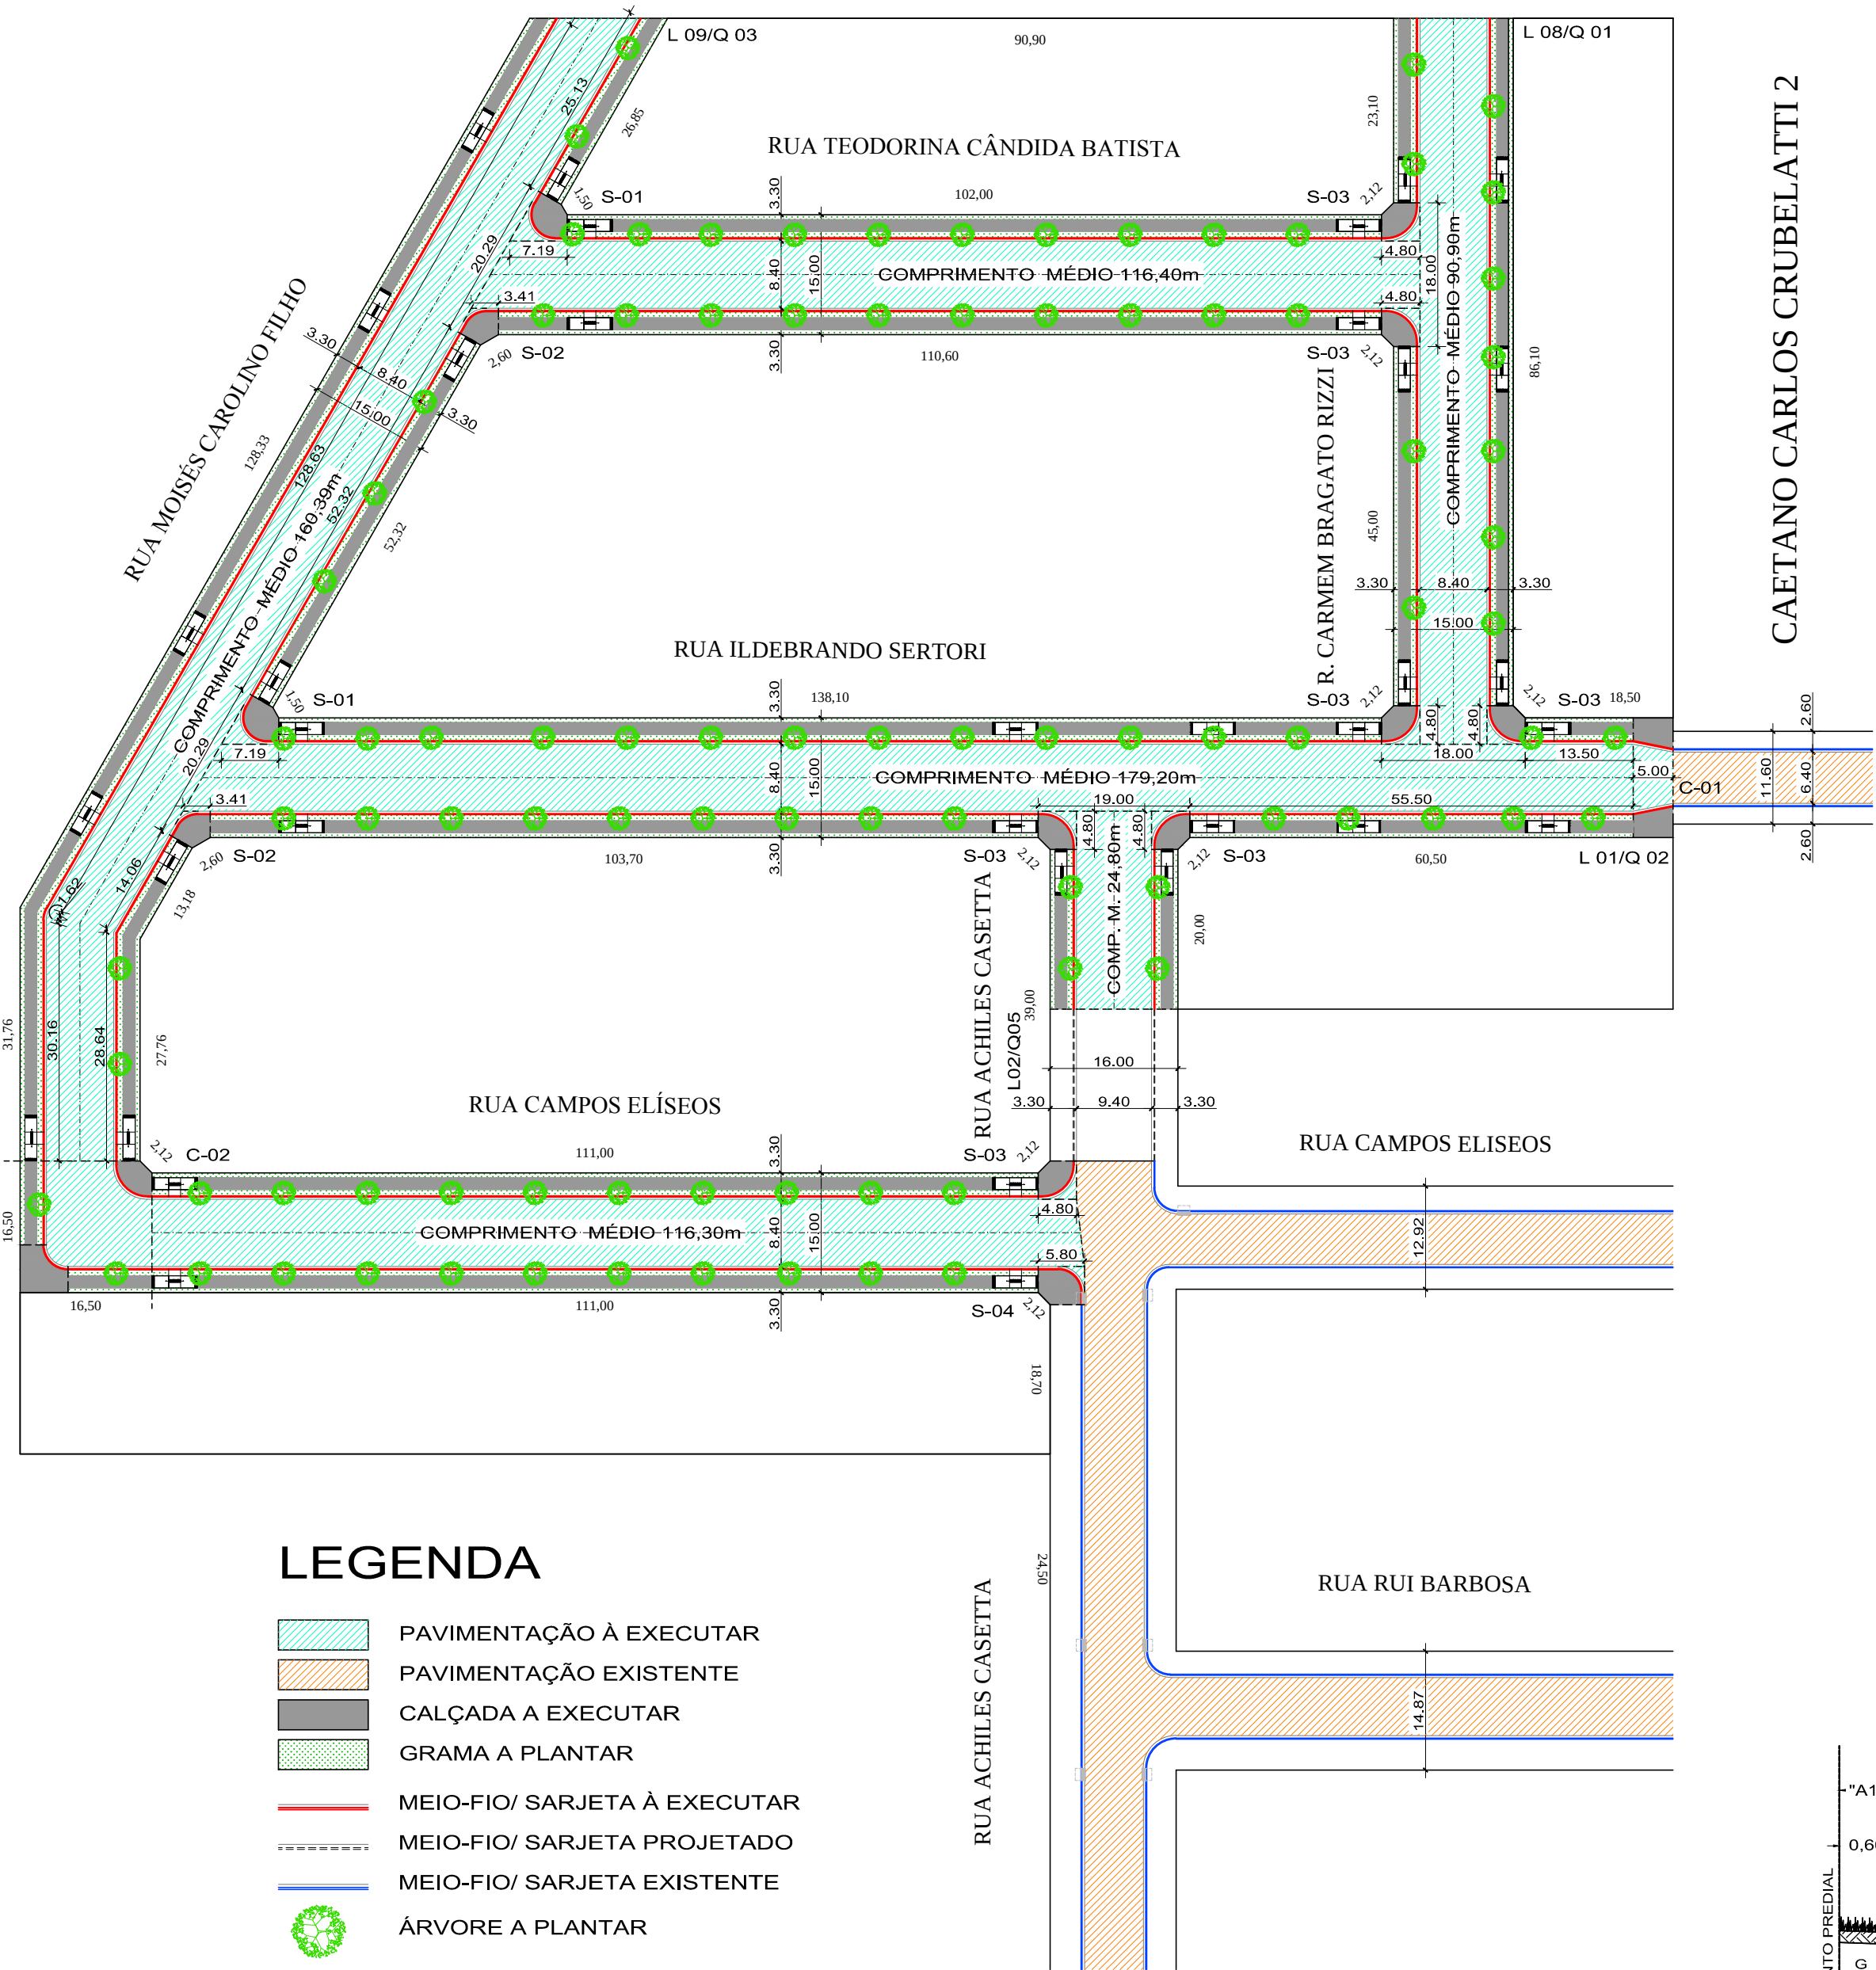


LEGENDA

- PAVIMENTAÇÃO A EXECUTAR
- PAVIMENTAÇÃO EXISTENTE
- CALÇADA A EXECUTAR
- GRAMA A PLANTAR
- MEIO-FIO/ SARJETA A EXECUTAR
- MEIO-FIO/ SARJETA PROJETADO
- MEIO-FIO/ SARJETA EXISTENTE
- ÁRVORE A PLANTAR

PAVIMENTAÇÃO


ESCALA 1:750

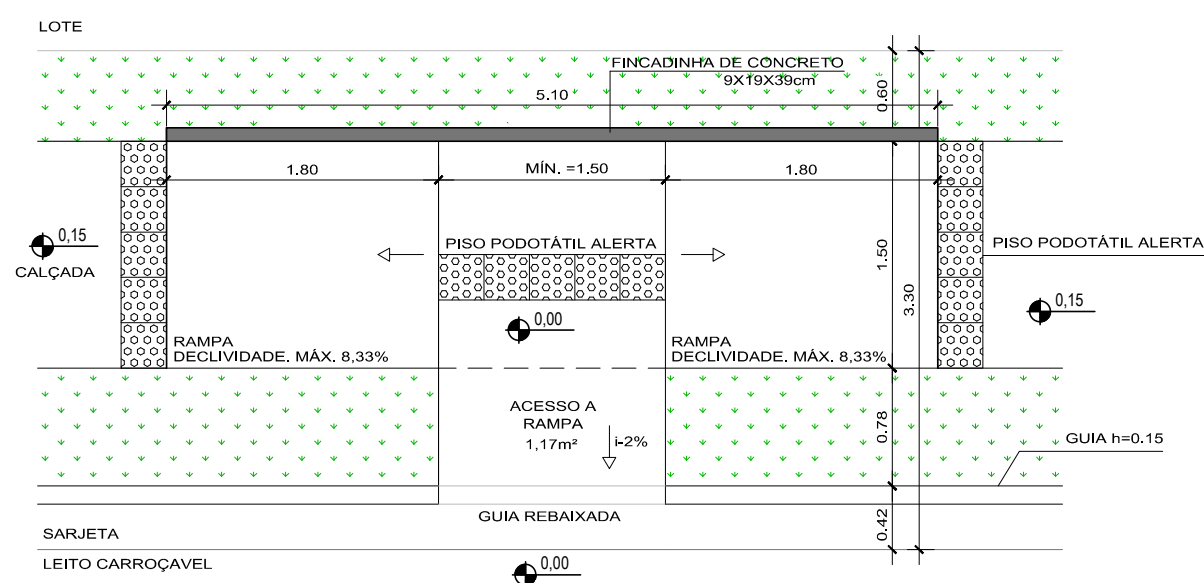

DETALHE RAMPA - NBR 9050/15
PASSEIOS A EXECUTAR


ESCALA 1:50

CAETANO CARLOS CRUBELATTI 2

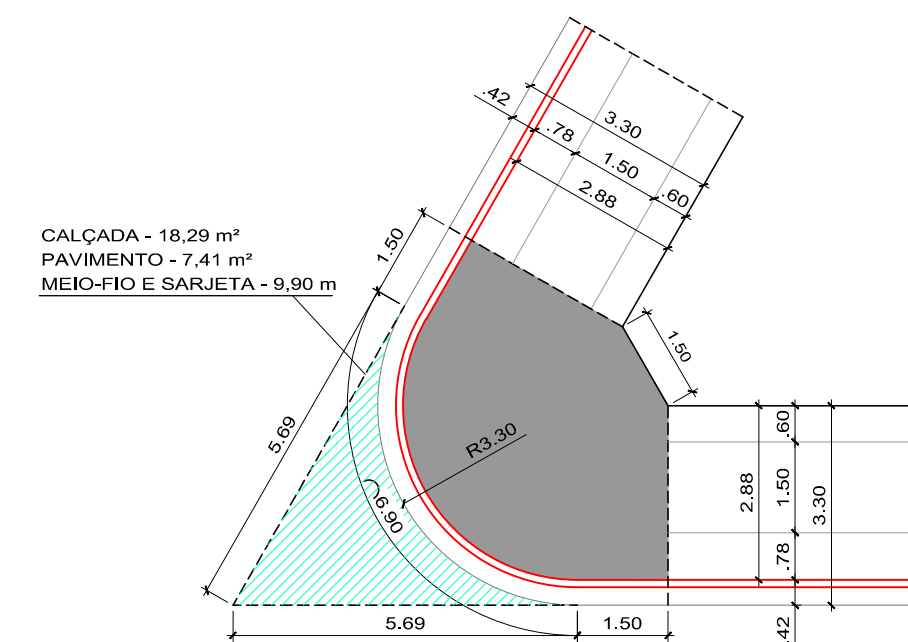


SETOR (S-01)

ESCALA 1:125

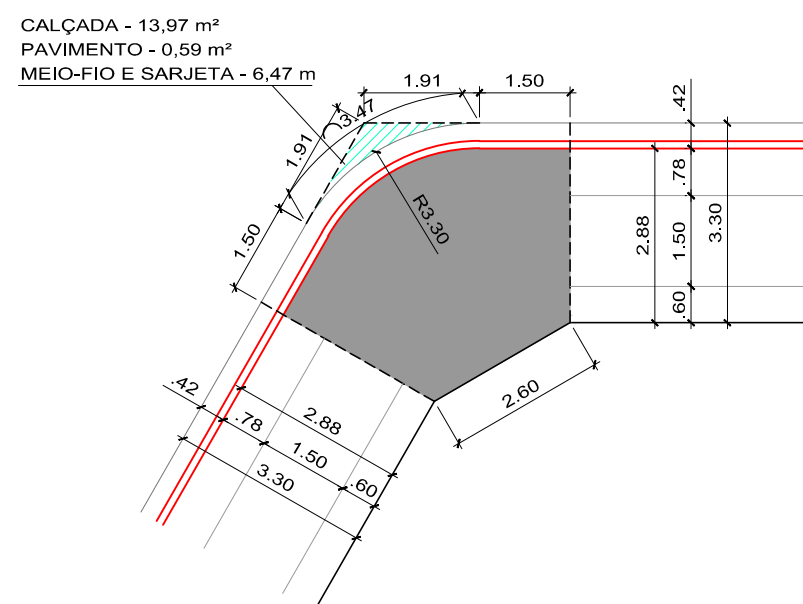


SETOR (S-02)

ESCALA 1:125

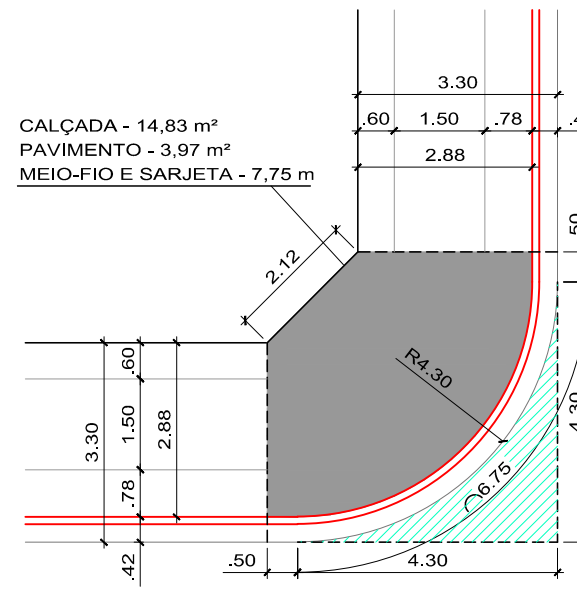


SETOR (S-03)

ESCALA 1:125

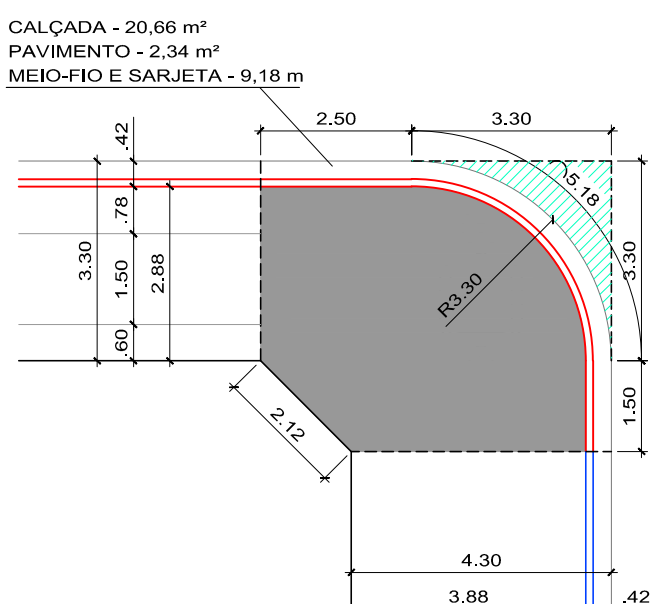


SETOR (S-04)

ESCALA 1:125

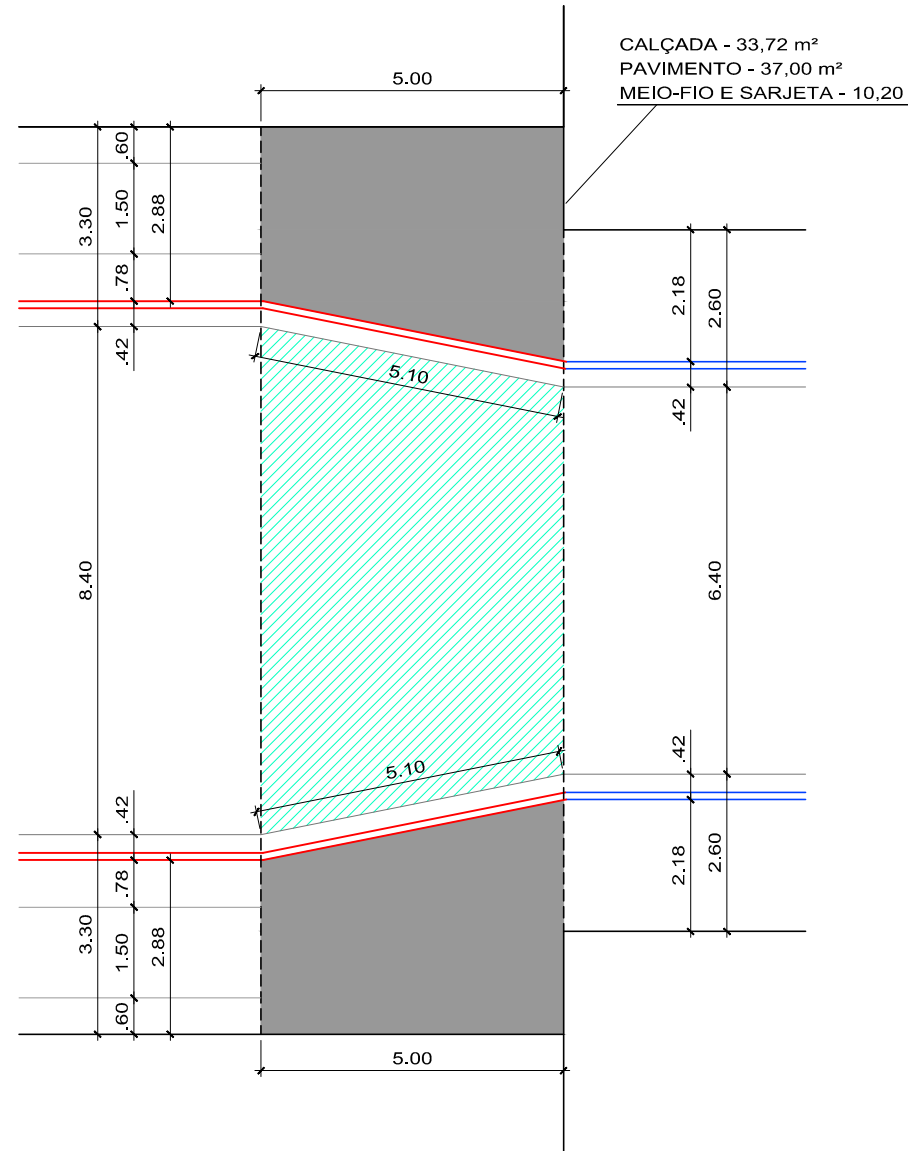

CRUZAMENTO (C-01)

ESCALA 1:125

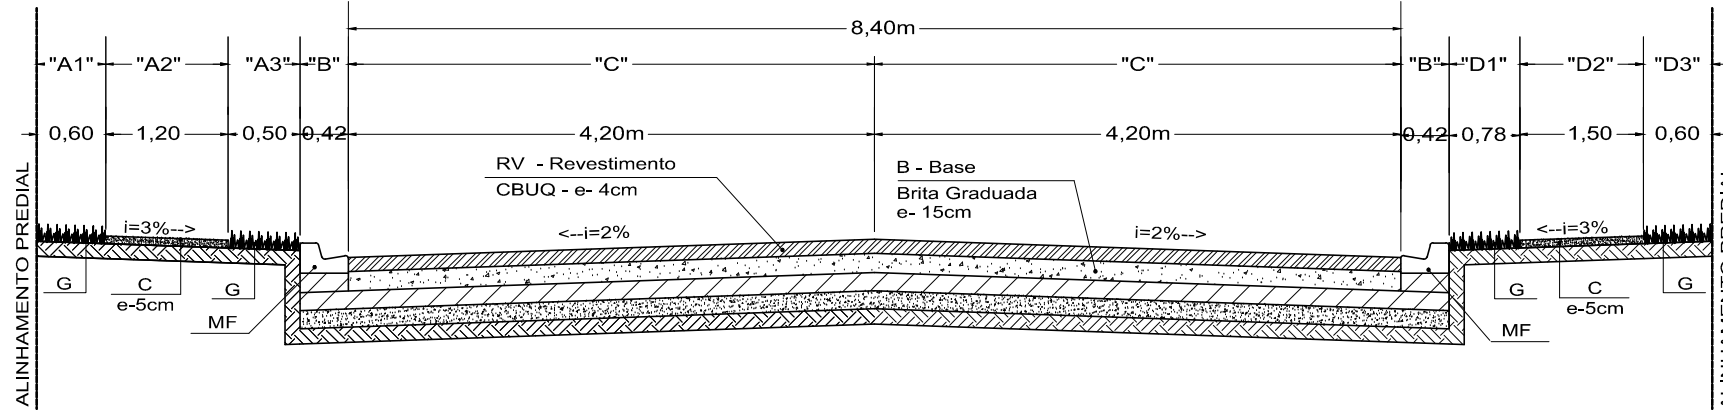


SEÇÃO TRANSVERSAL

ESCALA 1:50


RUA A PAVIMENTAR

CÓDIGO	SERVIÇOS	ESPECIFICAÇÕES			DIMENSÃO				
RV	REVESTIMENTO	CBUQ			4 cm				
B	BASE	BRITA GRADUADA			15 cm				
SB	SUB-BASE	SOLO DE JAZIDA			20 cm				
MF	MEIO-FIO e SARJETA	EM CONCRETO			5 cm				
C	CALÇADA	EM CONCRETO							
G	GRAMA	EM PLACAS							
NOME DE RUAS/ AVENIDAS		"A1"	"A2"	"A3"	"B"	"C"	"D1"	"D2"	"D3"
RUA TEODORINA C. BATISTA		0,60	1,50	0,78	0,42	4,20	0,78	1,50	0,60
RUA ILDEBRANDO SERTORI		0,60	1,50	0,78	0,42	4,20	0,78	1,50	0,60
RUA CAMPOS ELÍSEOS		0,60	1,50	0,78	0,42	4,20	0,78	1,50	0,60
RUA MOISÉS CAROLINO FILHO		0,60	1,50	0,78	0,42	4,20	0,78	1,50	0,60
RUA ACHILES CASETTA		0,60	1,50	0,78	0,42	4,20	0,78	1,50	0,60
RUA ACHILES CASETTA		0,60	1,50	0,78	0,42	4,20	0,78	1,50	0,60

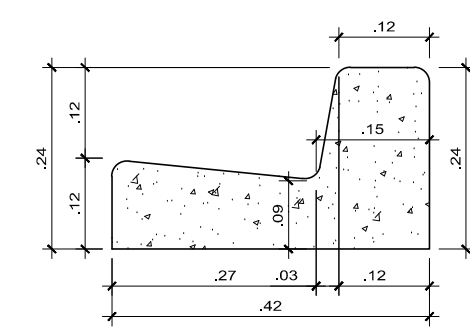

DETALHE
MEIO-FIO/SARJETA

ESCALA 1:10

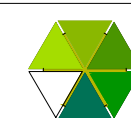

ASSOCIAÇÃO DOS MUNICÍPIOS DO SETENTRÃO PARAENSE

PROPRIETÁRIO:

PREFEITURA MUNICIPAL DE SÃO JORGE DO IVAÍ

OBRA:

PROJETO PAVIMENTAÇÃO - CJ. HAB. PROF NELSON CHAVICHIOILLI

P.Nº

01

Nº.P.

01

RESPONSÁVEL TÉCNICO:

DATA:

NOV. / 17

DESENHO: