


FLOREIRA

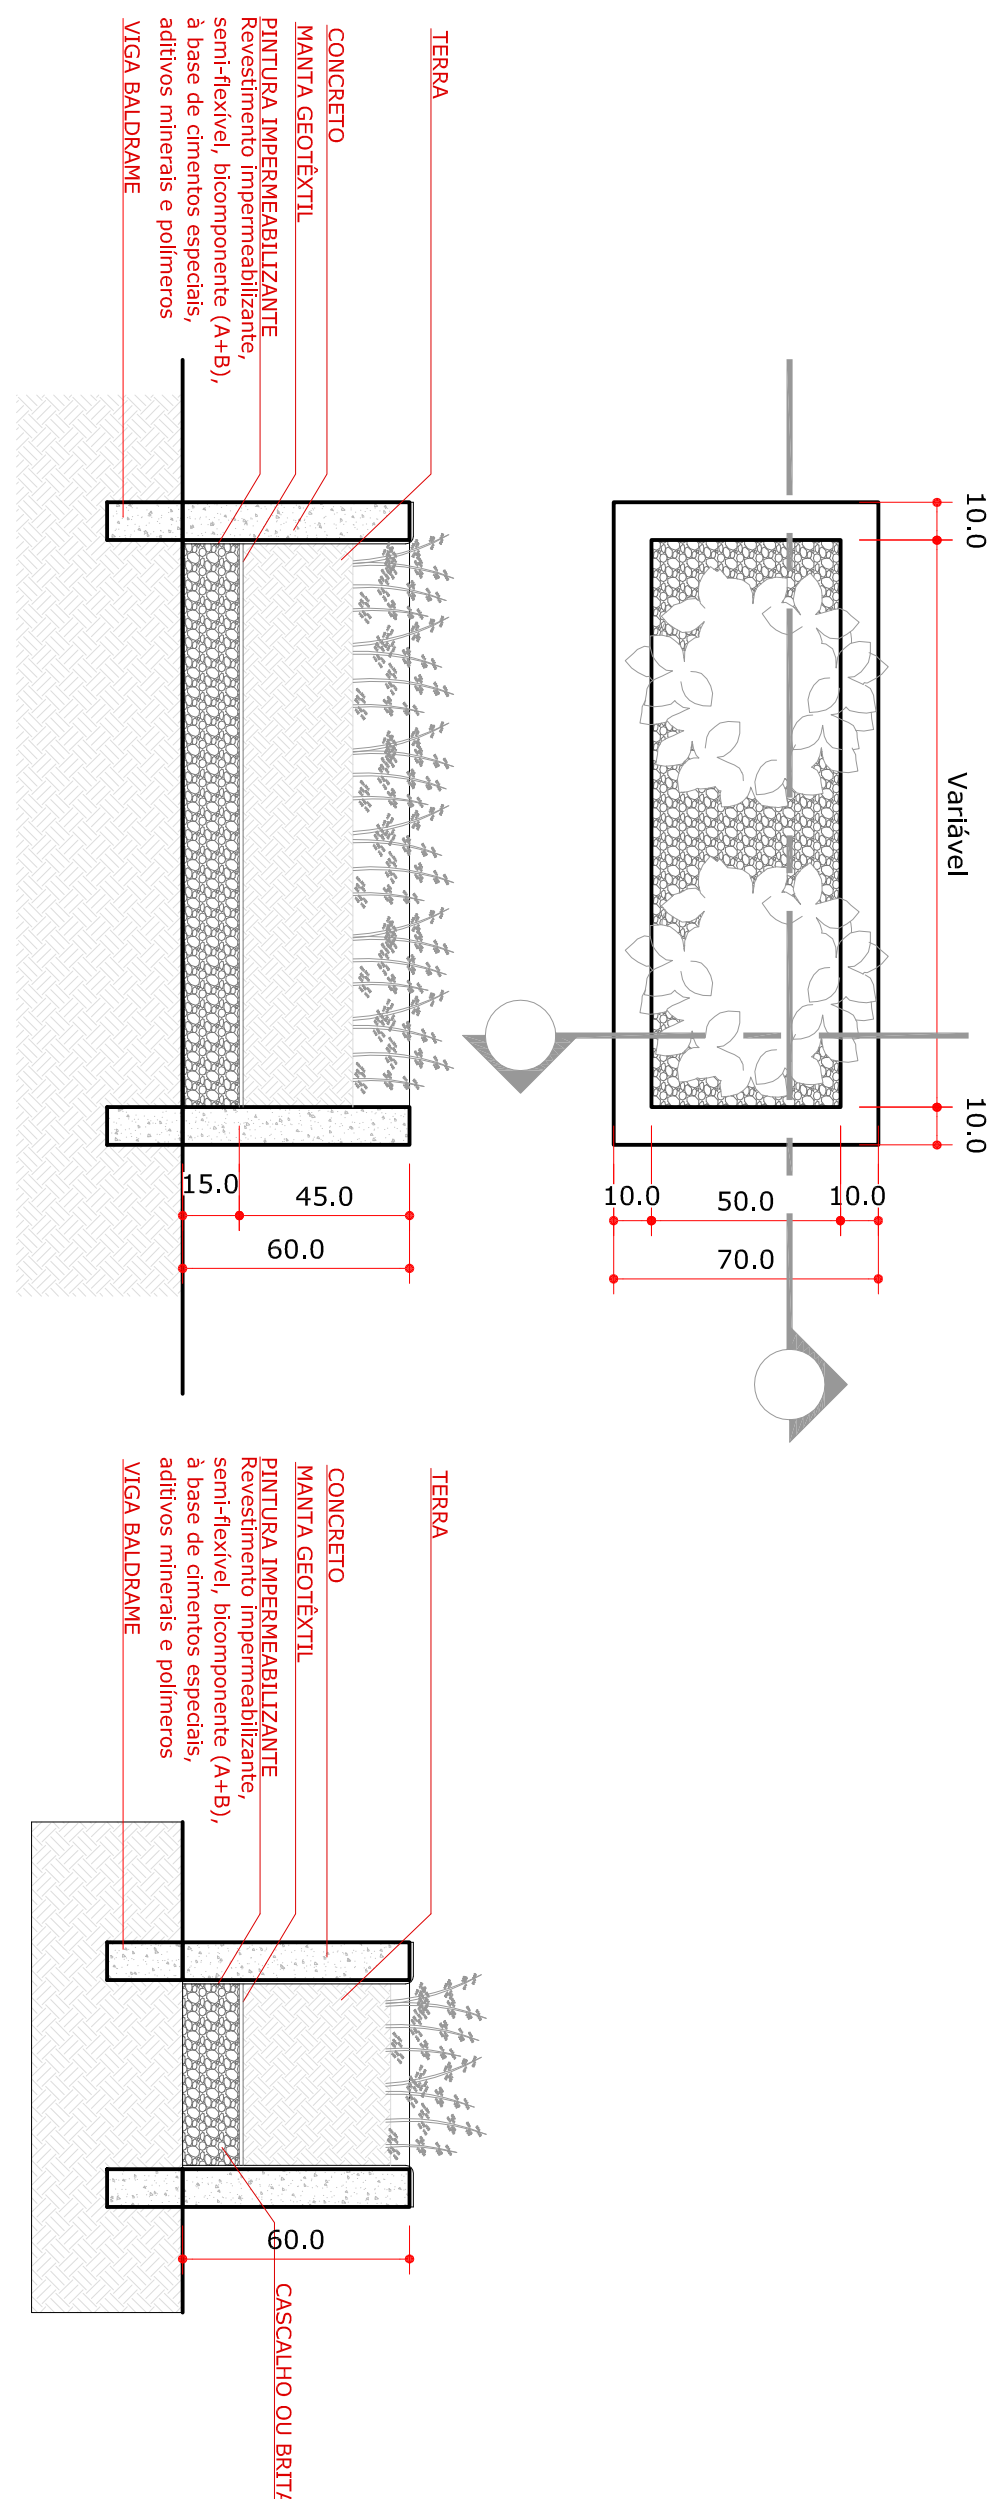

## LIXEIRA

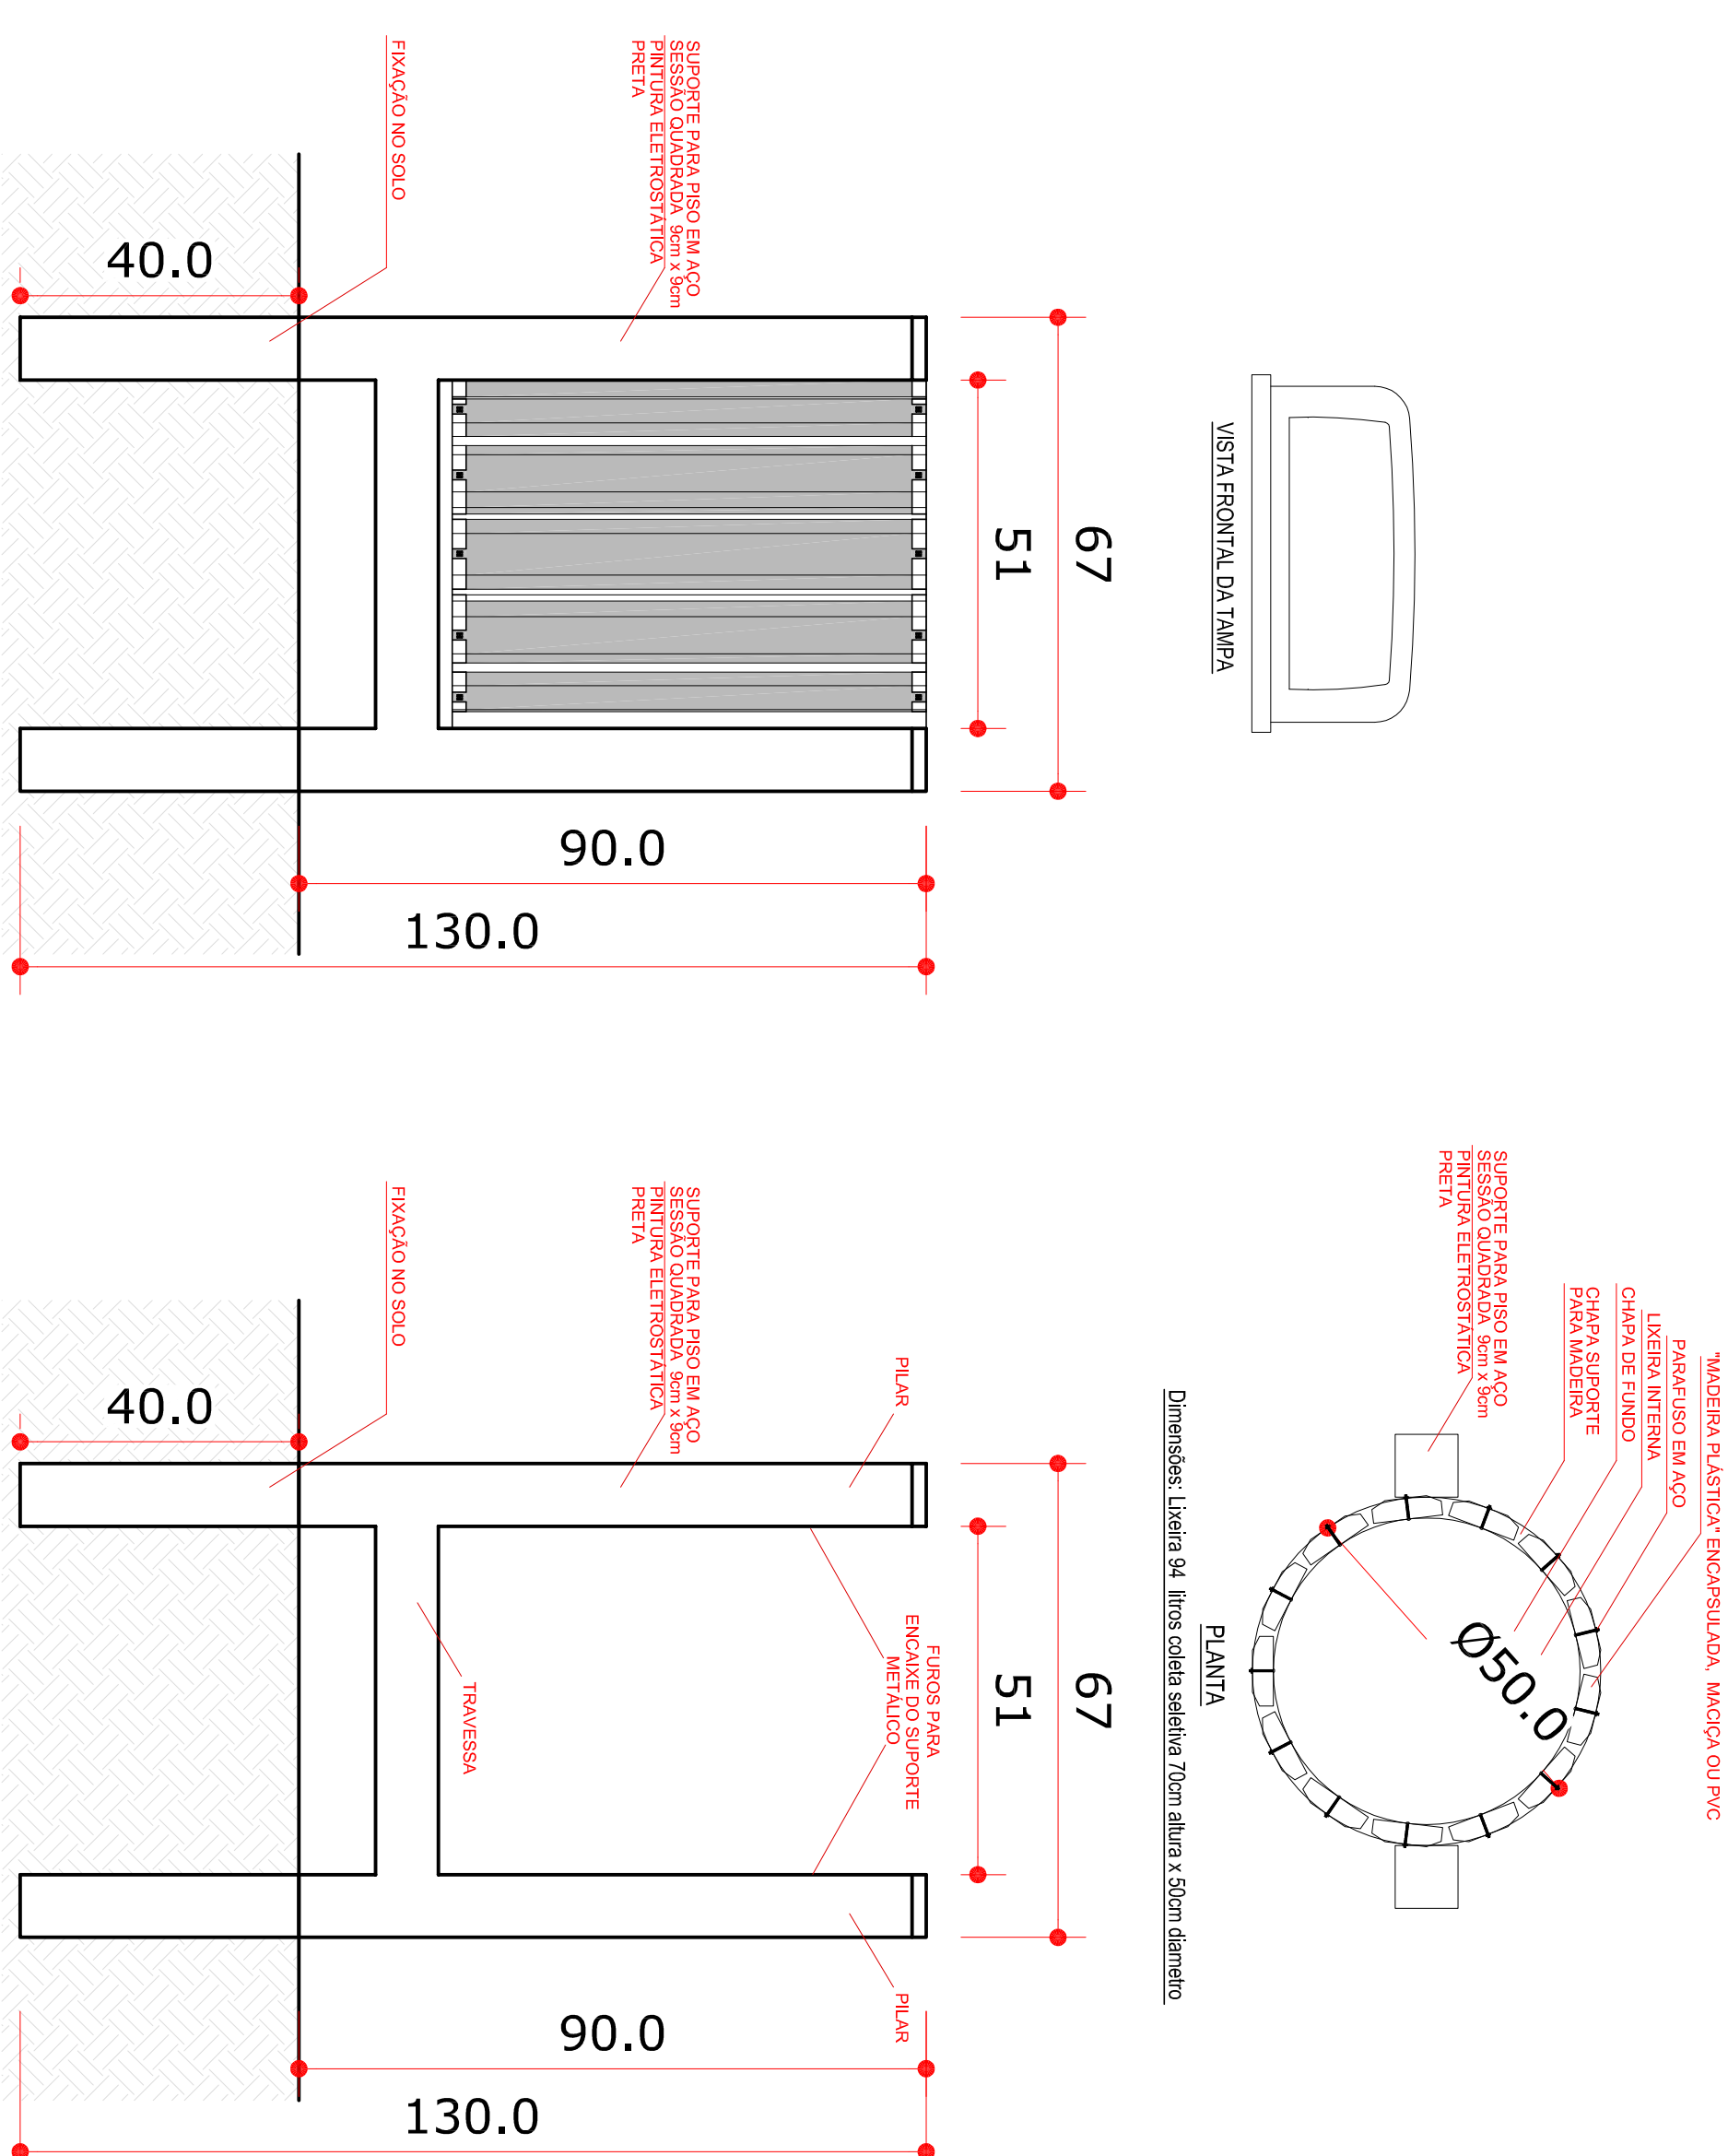


IMAGEM ILUSTRATIVA

## BANCO






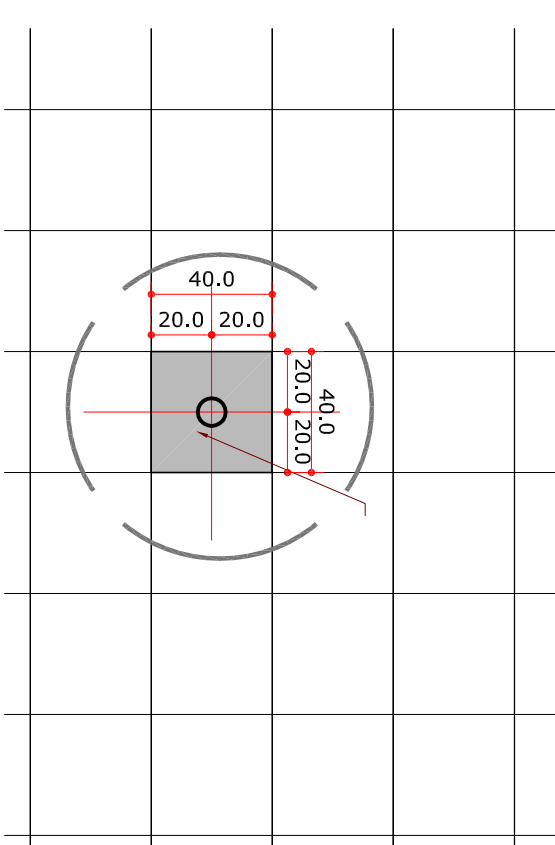


IMAGEM ILUSTRATIVA

**MODELO: BANCO DE JARDIM COM ENCOSTO 1,50m - MARCA Inbrasil ou similar**

similar

## APARELHOS E DETALHES DE FUNDAÇÃO

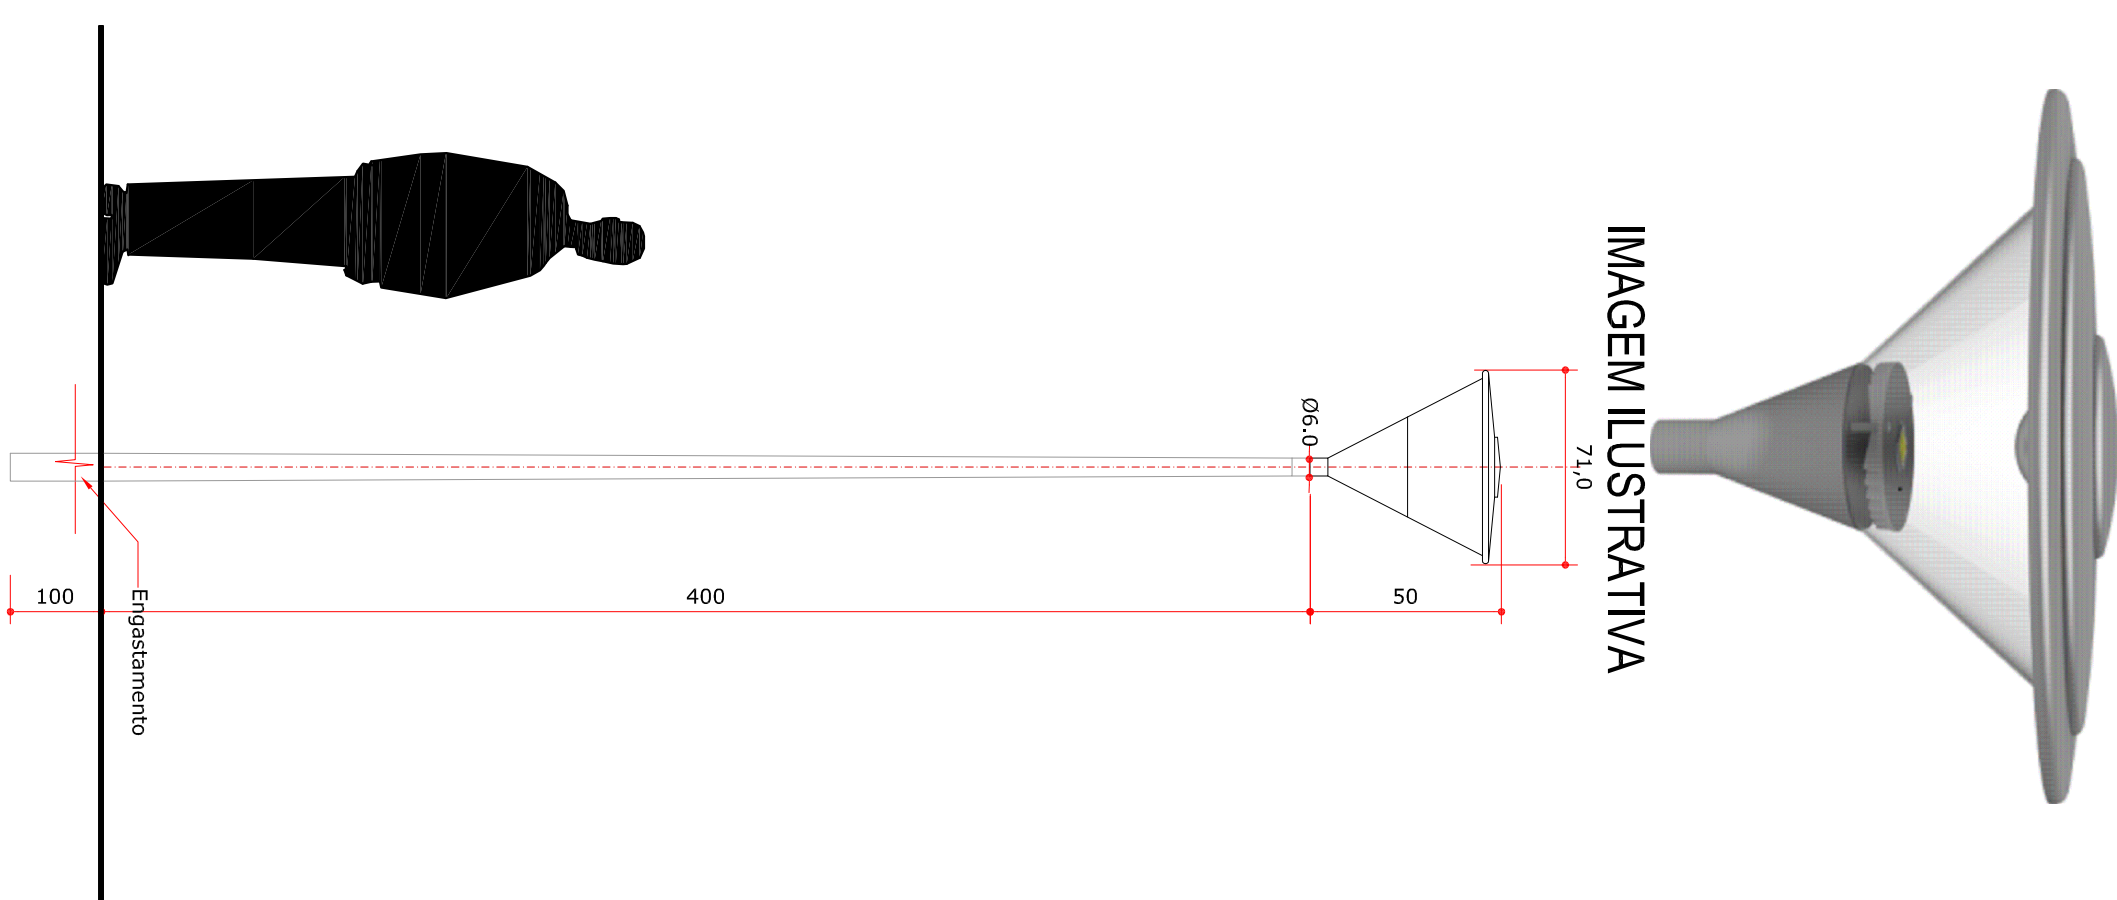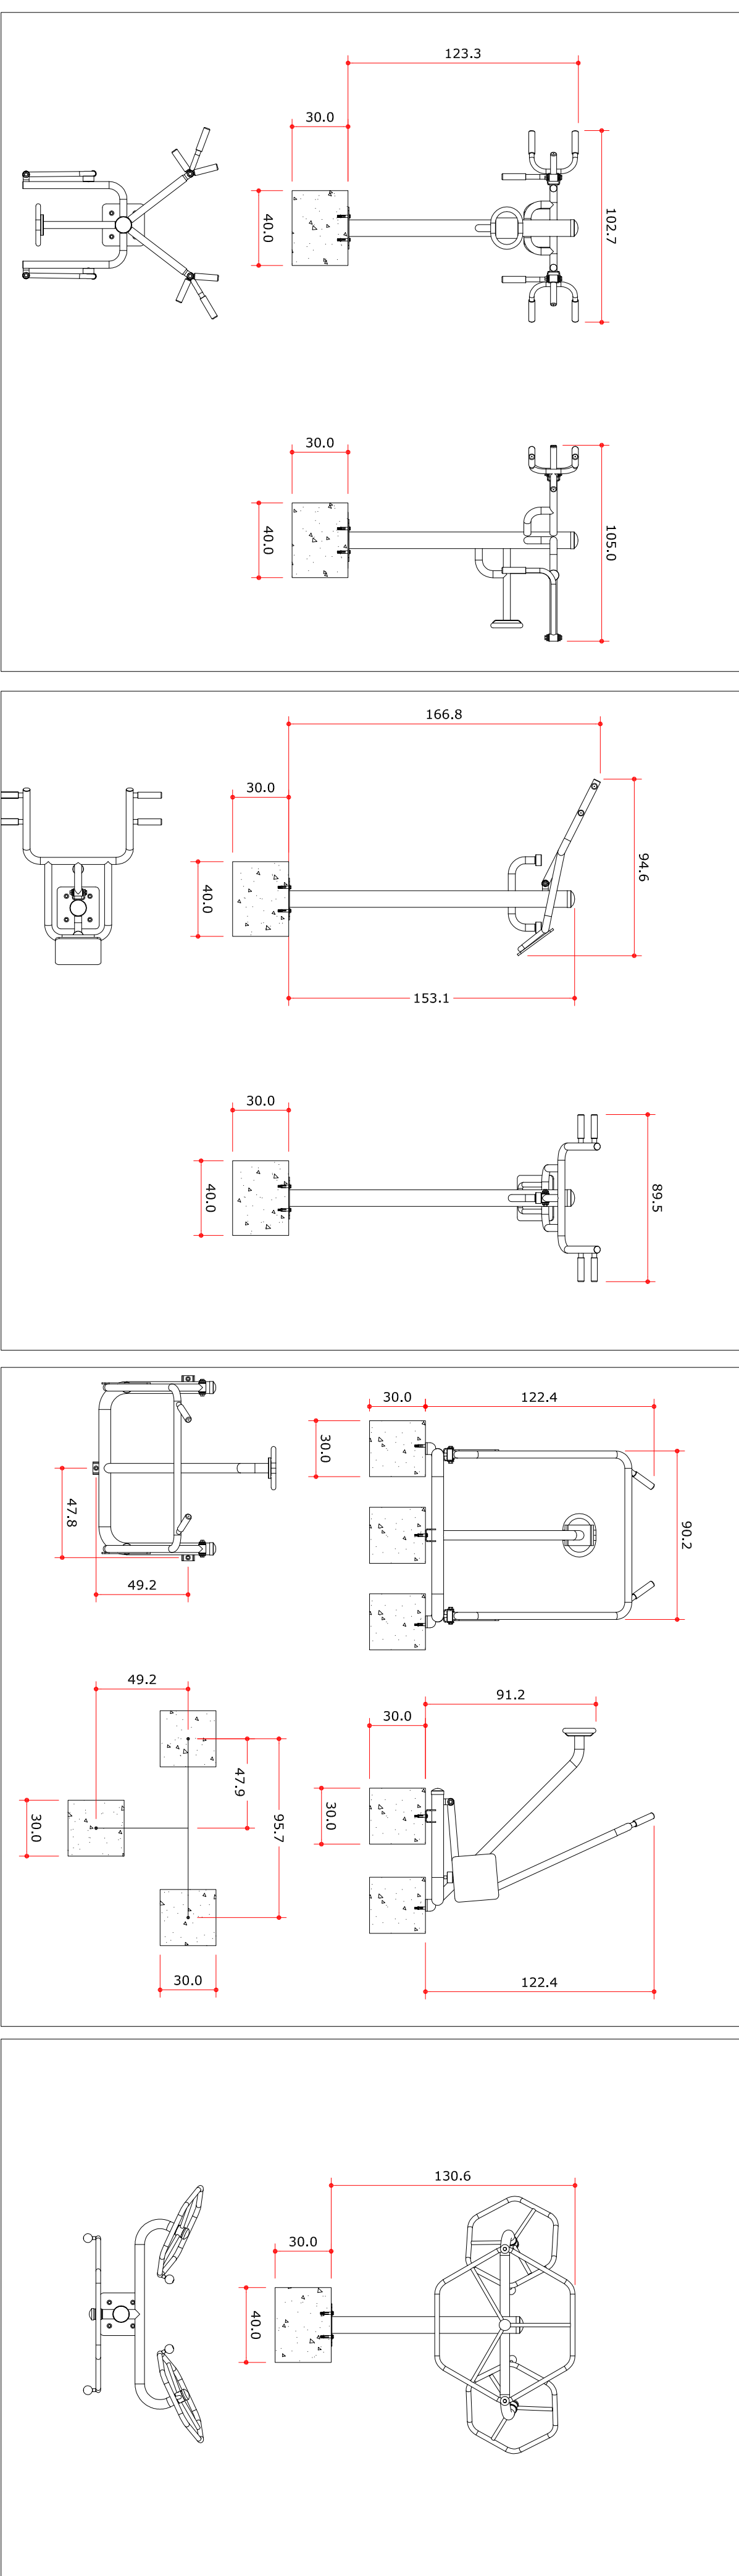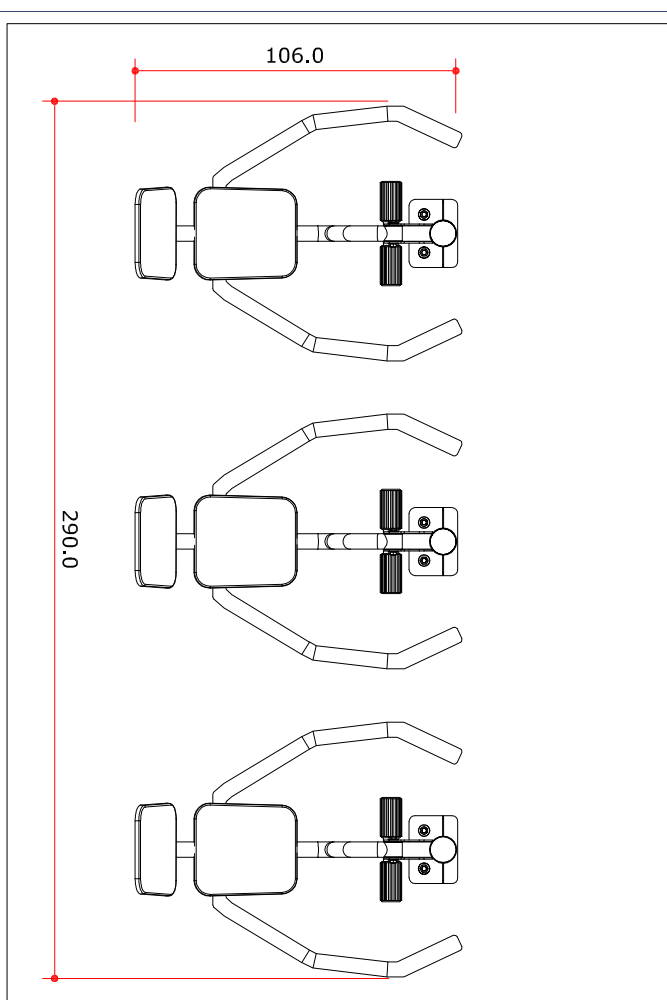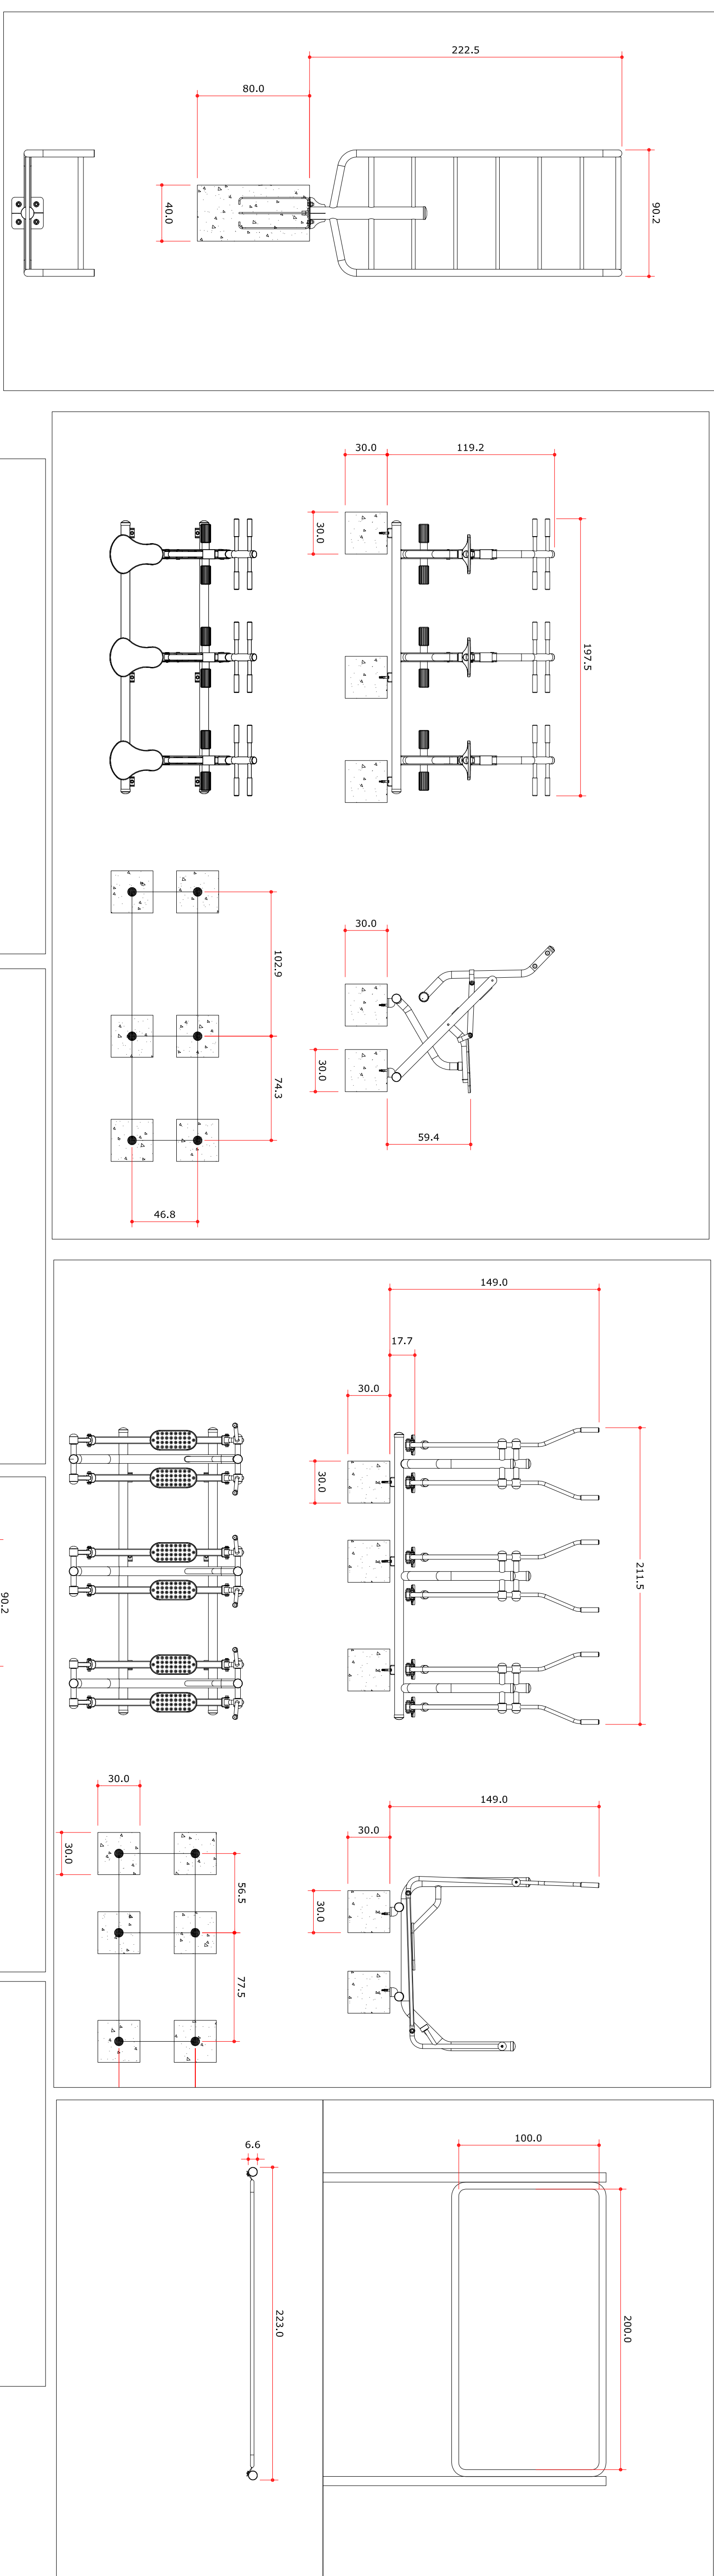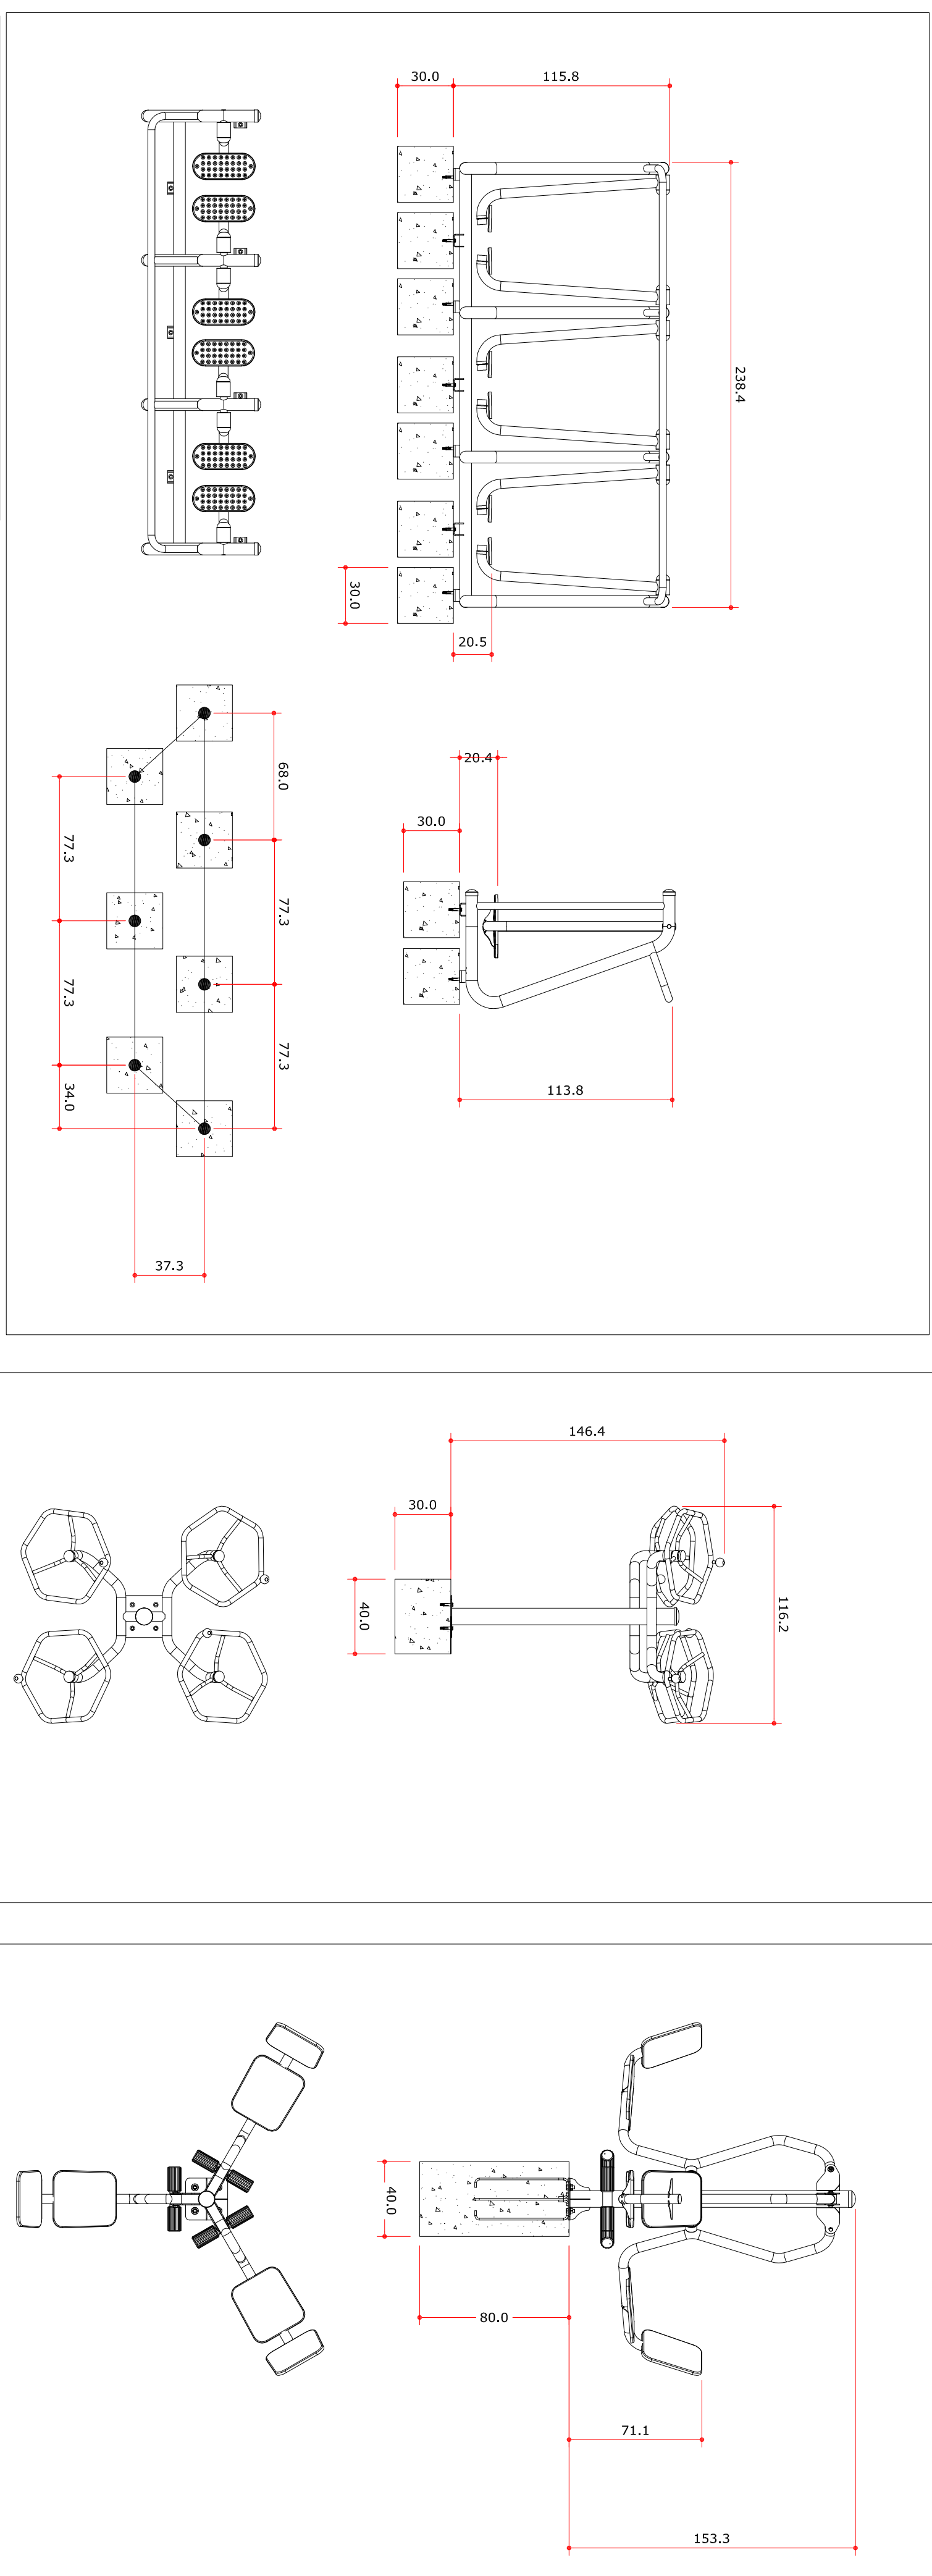

PROJETO: MÓDULO ACADEMIA AR LIVRE- PRAÇA PADRÃO	Franchisé: ARQUITETÔNICO
MOBILIÁRIOS	Nº Fatura: 0303
REFERENCIAL	Estado: INDICADA
PLANTAS BAIXA	Data: ABRIL/2017
CORTES	Arquitado em: _____ _____ _____
ELEVACOES	
DETAΛHES	
PROFISSIONAL: Arq. Giancarlo Rocco	CA/PR AAZ787-0

[illegible]