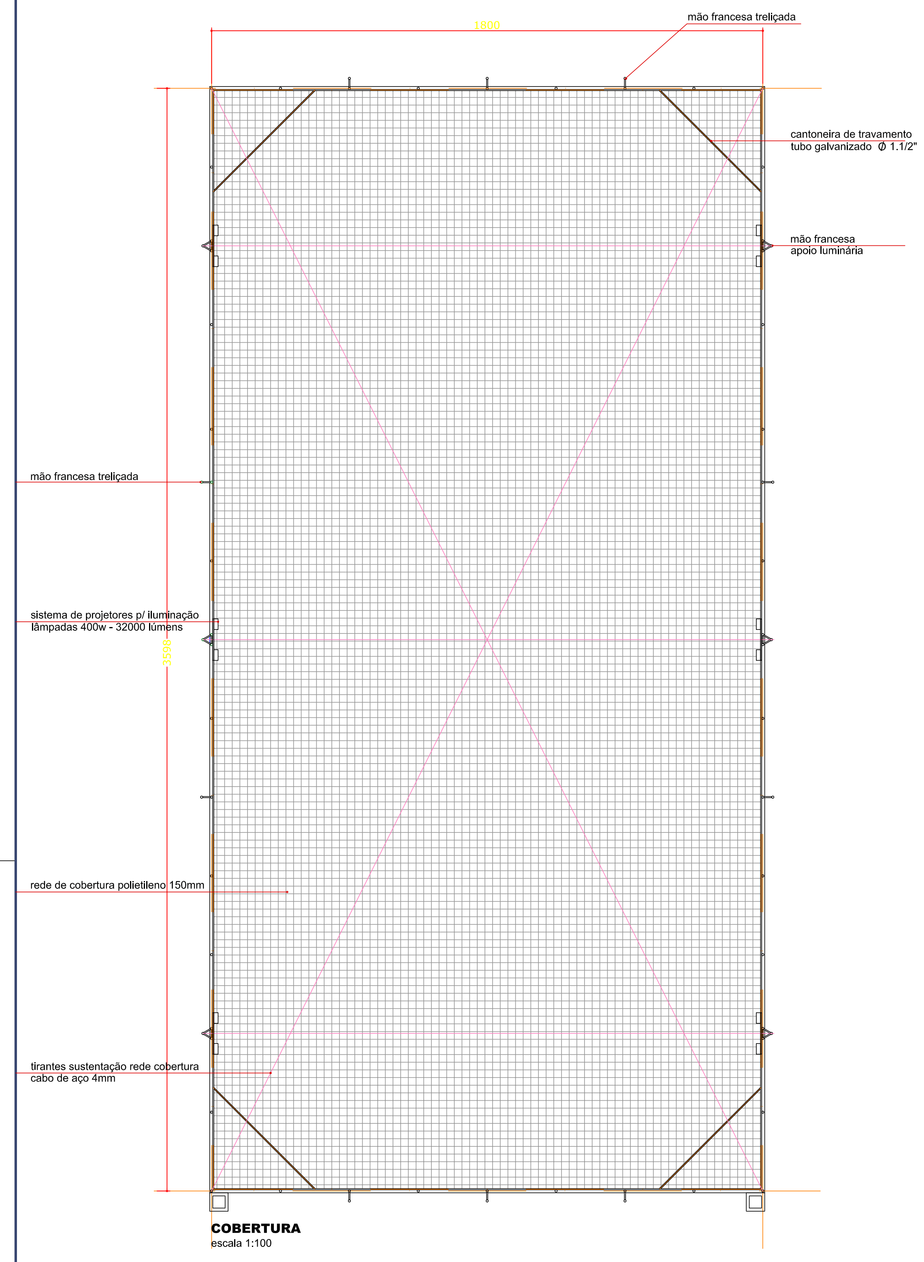

COBERTURA
escala 1:100

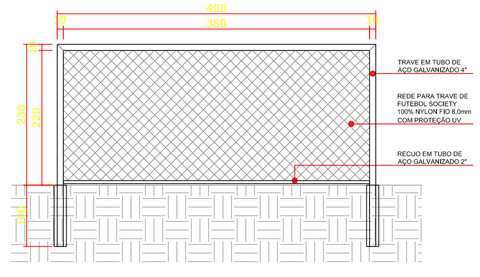

VISTA TRAVE
sem escala

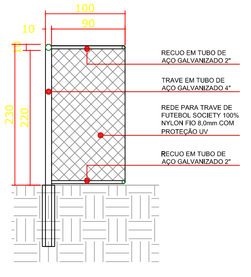

CORTE TRAVE
sem escala

PLANTA TRAVE
sem escala

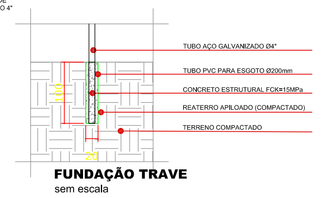

FUNDAÇÃO TRAVE
sem escala

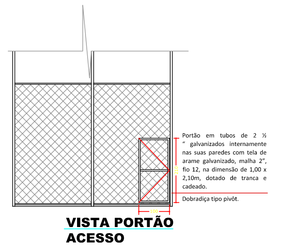

VISTA PORTÃO ACESSO

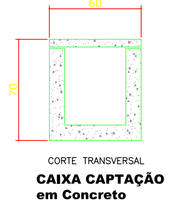

CORTE TRANSVERSAL
CAIXA CAPTAÇÃO em Concreto
sem escala

Secretaria de Estado do Desenvolvimento Urbano
Serviço Social Autônomo PARANACIDADE

PROJETO:
QUADRA GRAMA SINTÉTICA

REFERÊNCIA
PLANTA de COBERTURA
IMPLANTAÇÃO MODELO
DETALHES TRAVE
DETALHE CAIXA CAPTAÇÃO

Prancha:	ARQUITETÔNICO
Nº Folha:	02/02
Escala:	INDICADA
Data	março/2016
Alterado em:	maio/2016
	abril/2017

PROFISSIONAL:
Monica Soares Vieira - arquiteta e urbanista

CAU/PR A116051-6