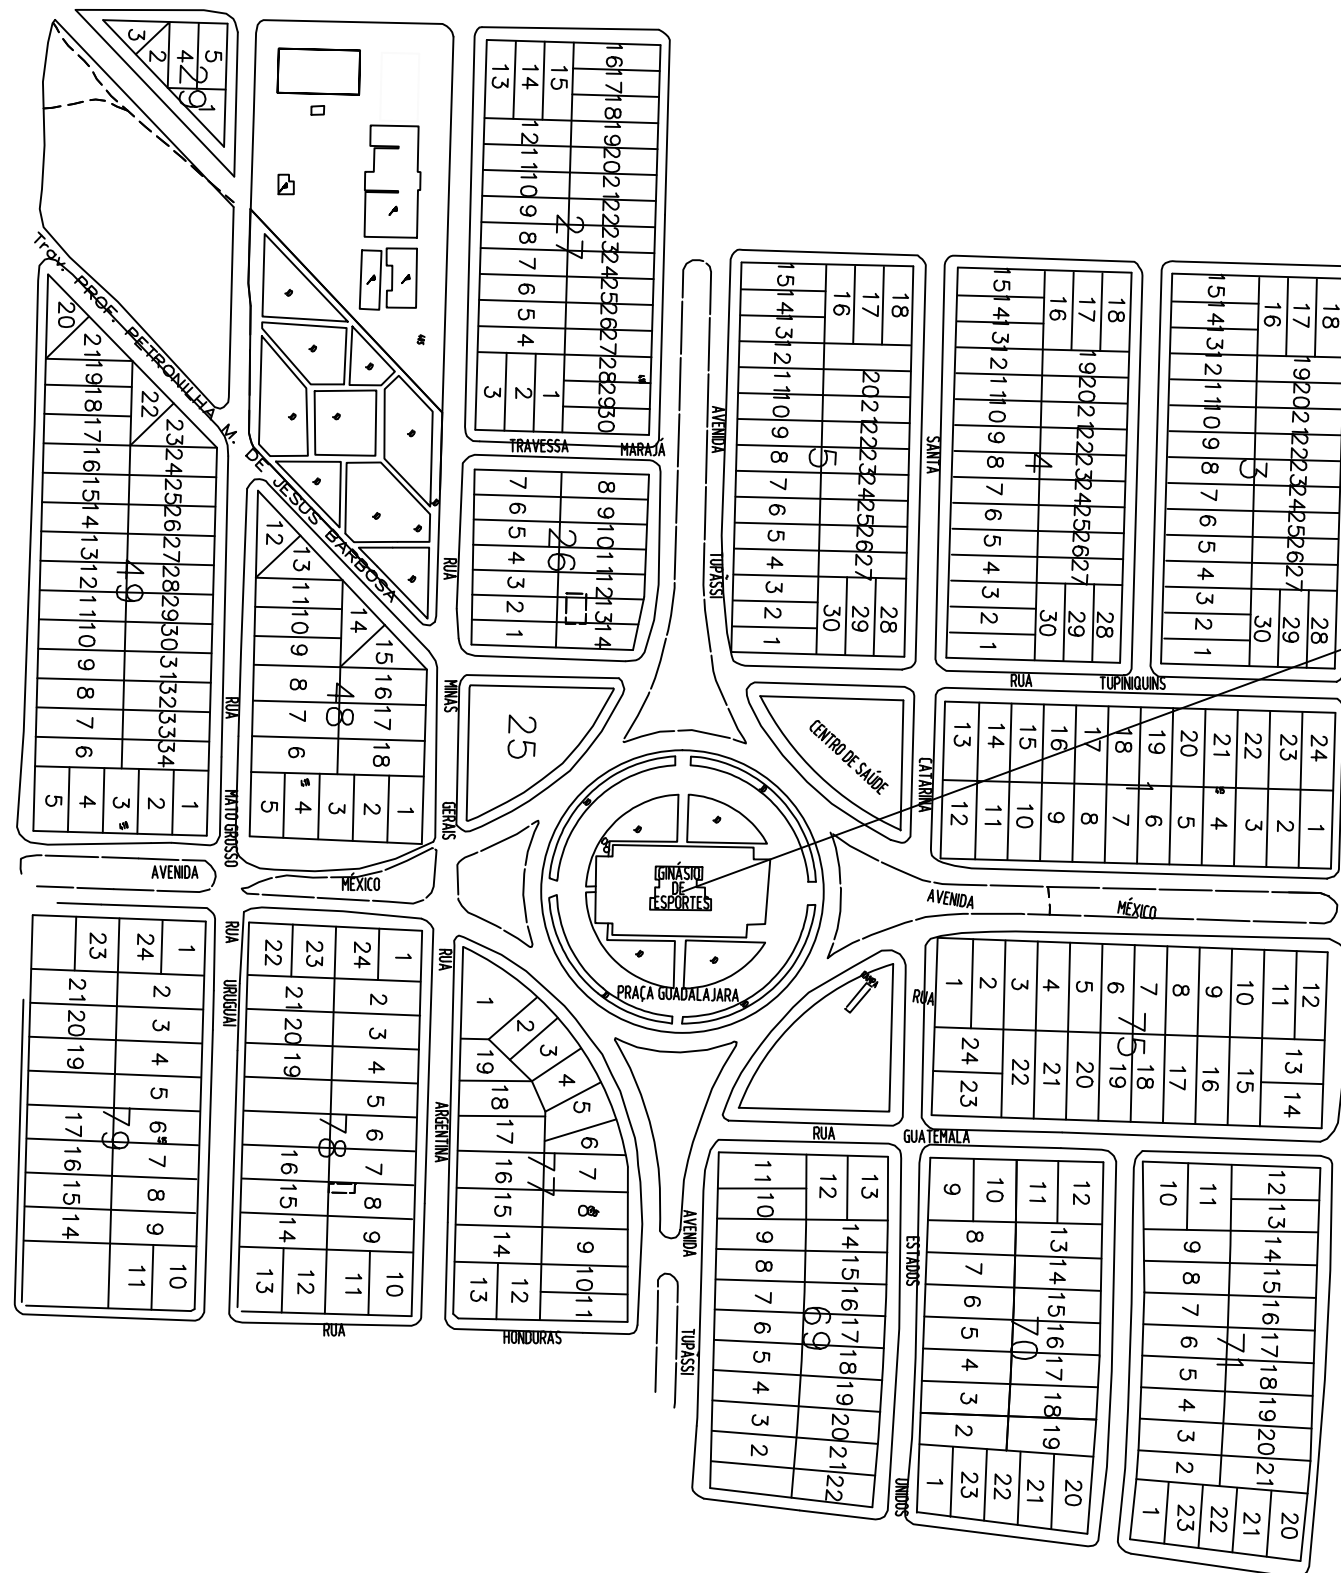


COORDENADAS GEOGRAFICAS
24°23'28,48"S
53°30'52,68"O

PROJETO ARQUITETÔNICO REFORMA E MODERNIZAÇÃO DE PRAÇAS ESPORTIVAS

FOLHA
05/05

DISCRIMINAÇÃO
PLANTA DE LOCALIZAÇÃO

ÁREA
CONSTRUIDA
3.096m²

ENDEREÇO
PRAÇA GUADALAJARA — JARDIM PROGRESSO

PROPRIETÁRIO
PREFEITURA MUNICIPAL DE ASSIS CHATEAUBRIAND — PR

MUNICÍPIO DE ASSIS CHATEAUBRIAND — PR

RESPONSÁVEL TÉCNICO

ESCALA
1:35

DATA
JUNHO/2015