




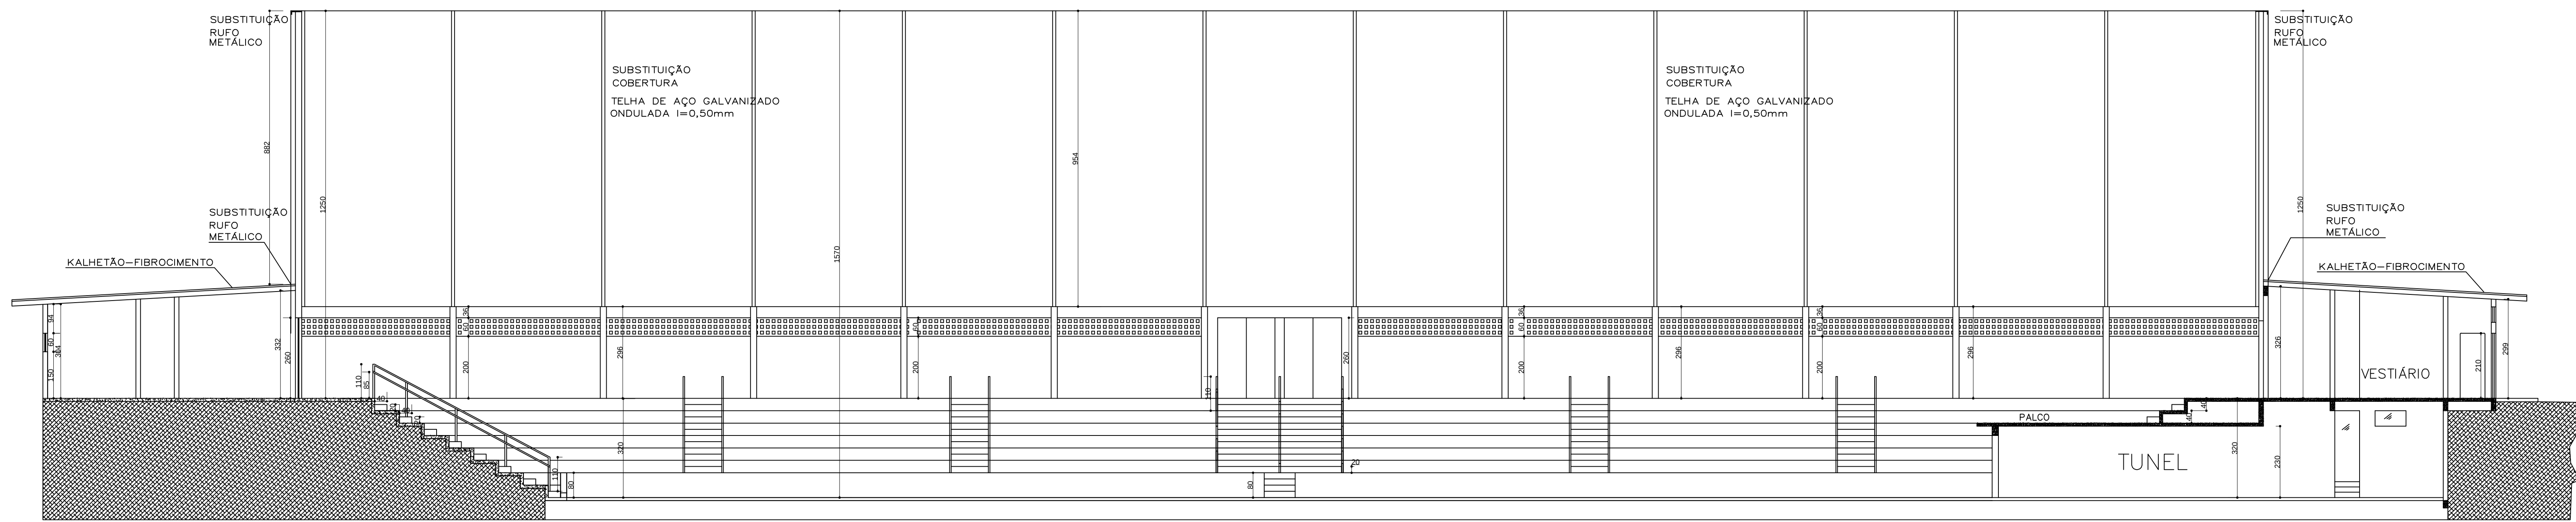


CORTE AB
ESCALA 1:100

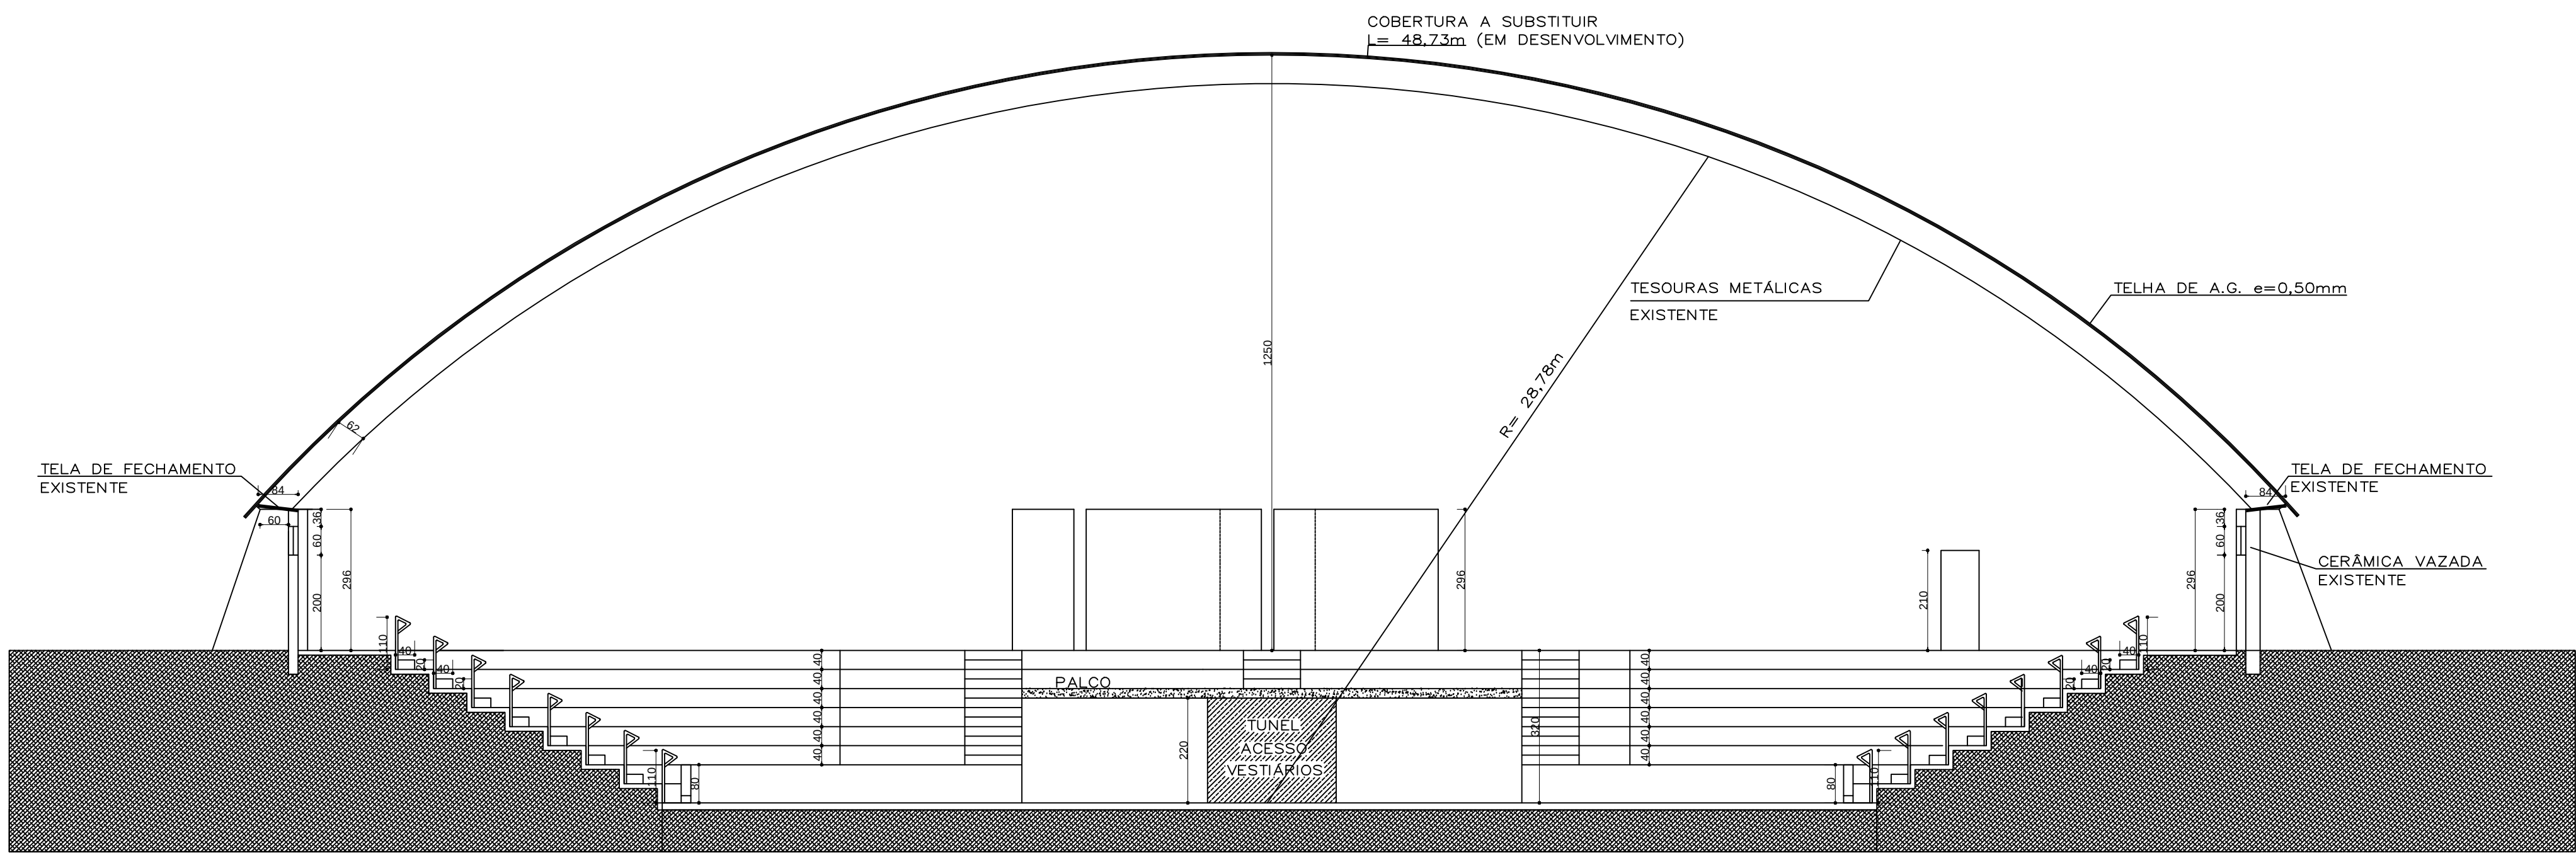

CORTE CD
ESCALA 1:100

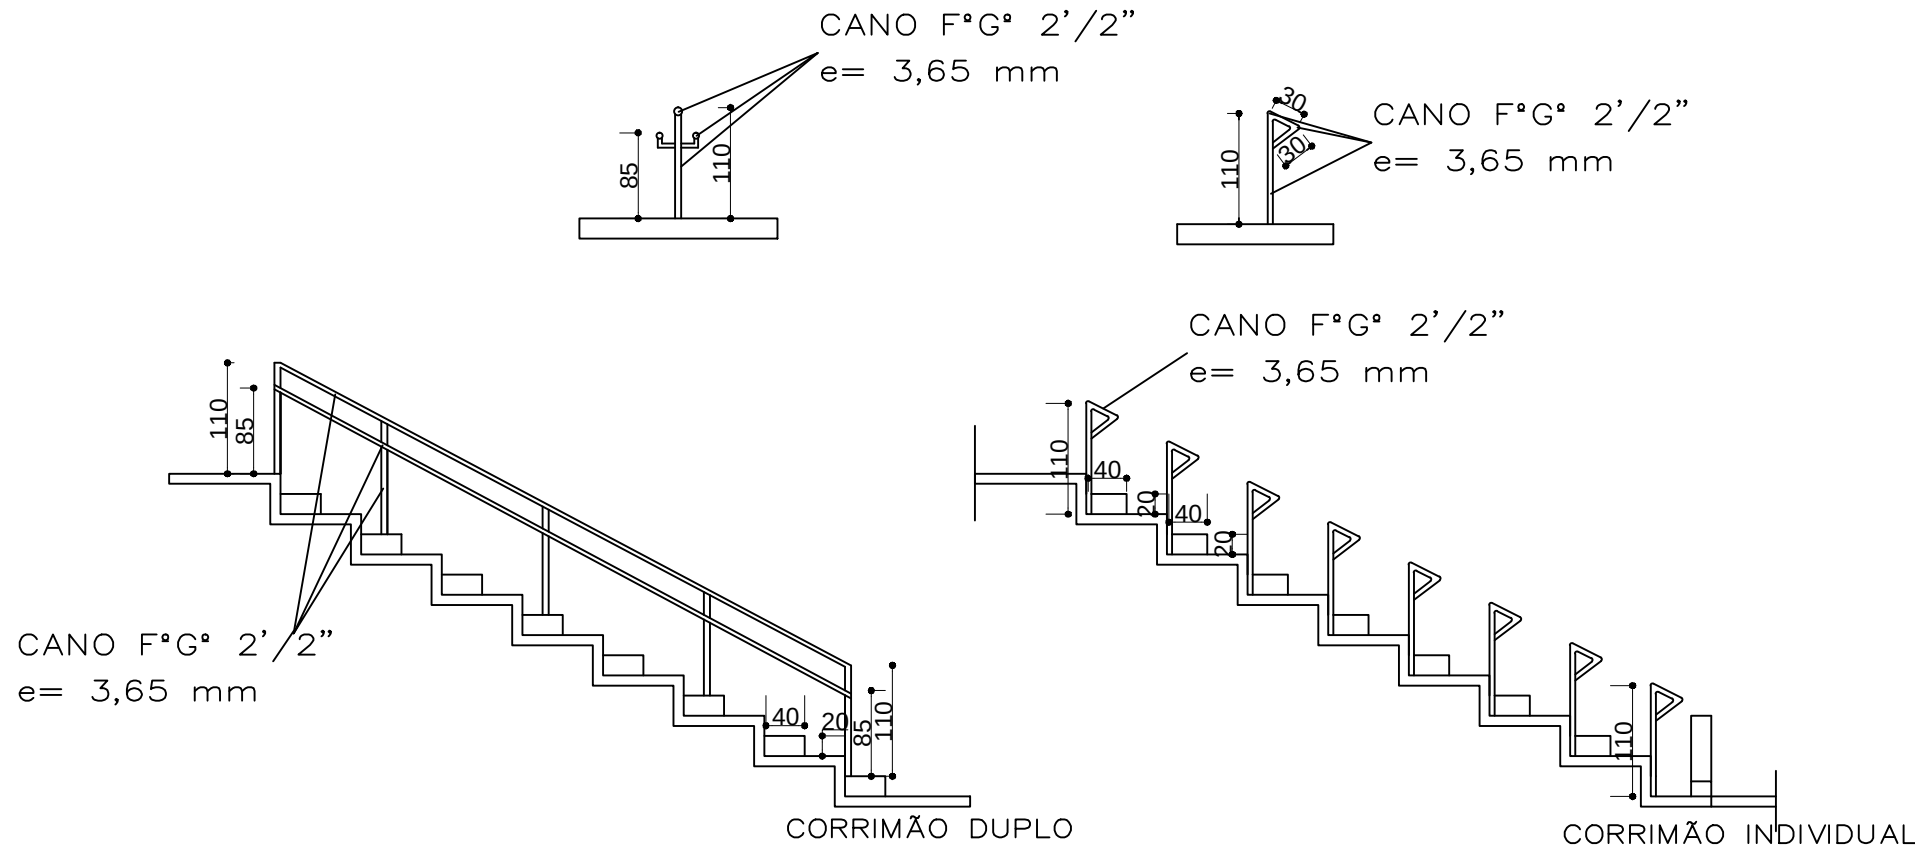

DETALHAMENTO CORRIMÃO
ESCALA 1:75

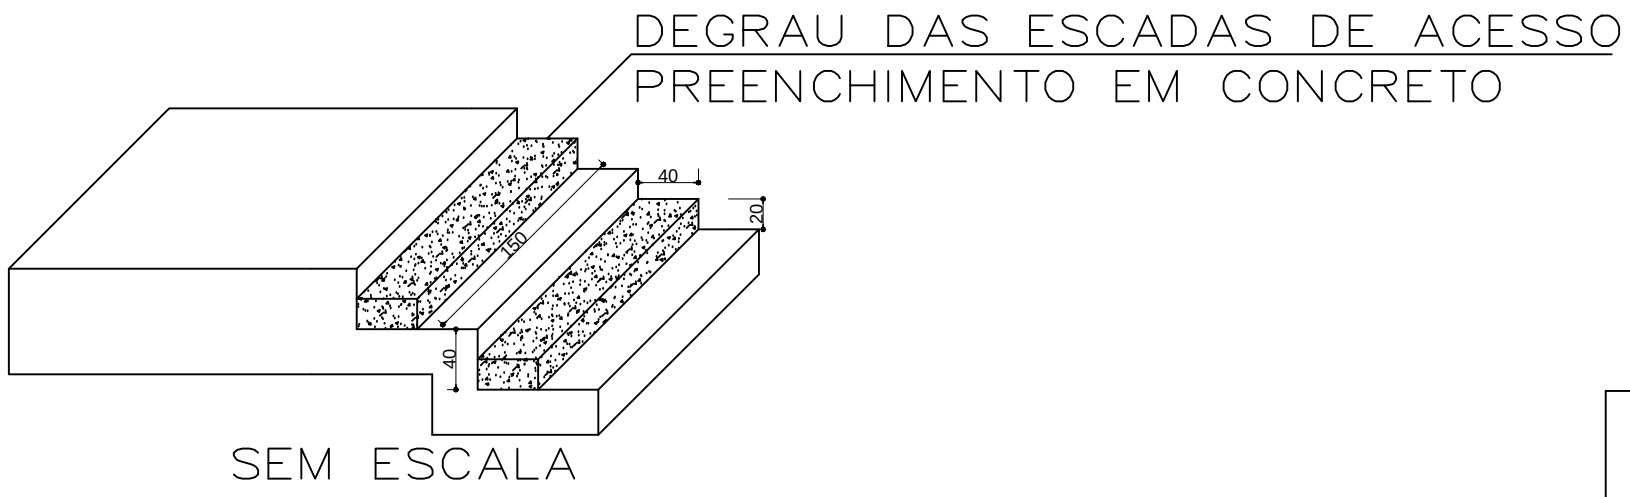

PROJETO ARQUITETÔNICO		FOLHA
REFORMA E MODERNIZAÇÃO DE PRAÇAS ESPORTIVAS		02/05
DISCRIMINAÇÃO	CORTES - AB CD e DETALHAMENTO CORRIMÃO	
ENDEREÇO	PRAÇA GUADALAJARA - JARDIM PROGRESSO	ÁREA CONSTRUIDA 3.096m ²
PROPRIETÁRIO	PREFEITURA MUNICIPAL DE ASSIS CHATEAUBRIAND - PR	
ESCALA	MUNICÍPIO DE ASSIS CHATEAUBRIAND - PR	RESPONSÁVEL TÉCNICO
INDICADA		
DATA	MAIO/2015	