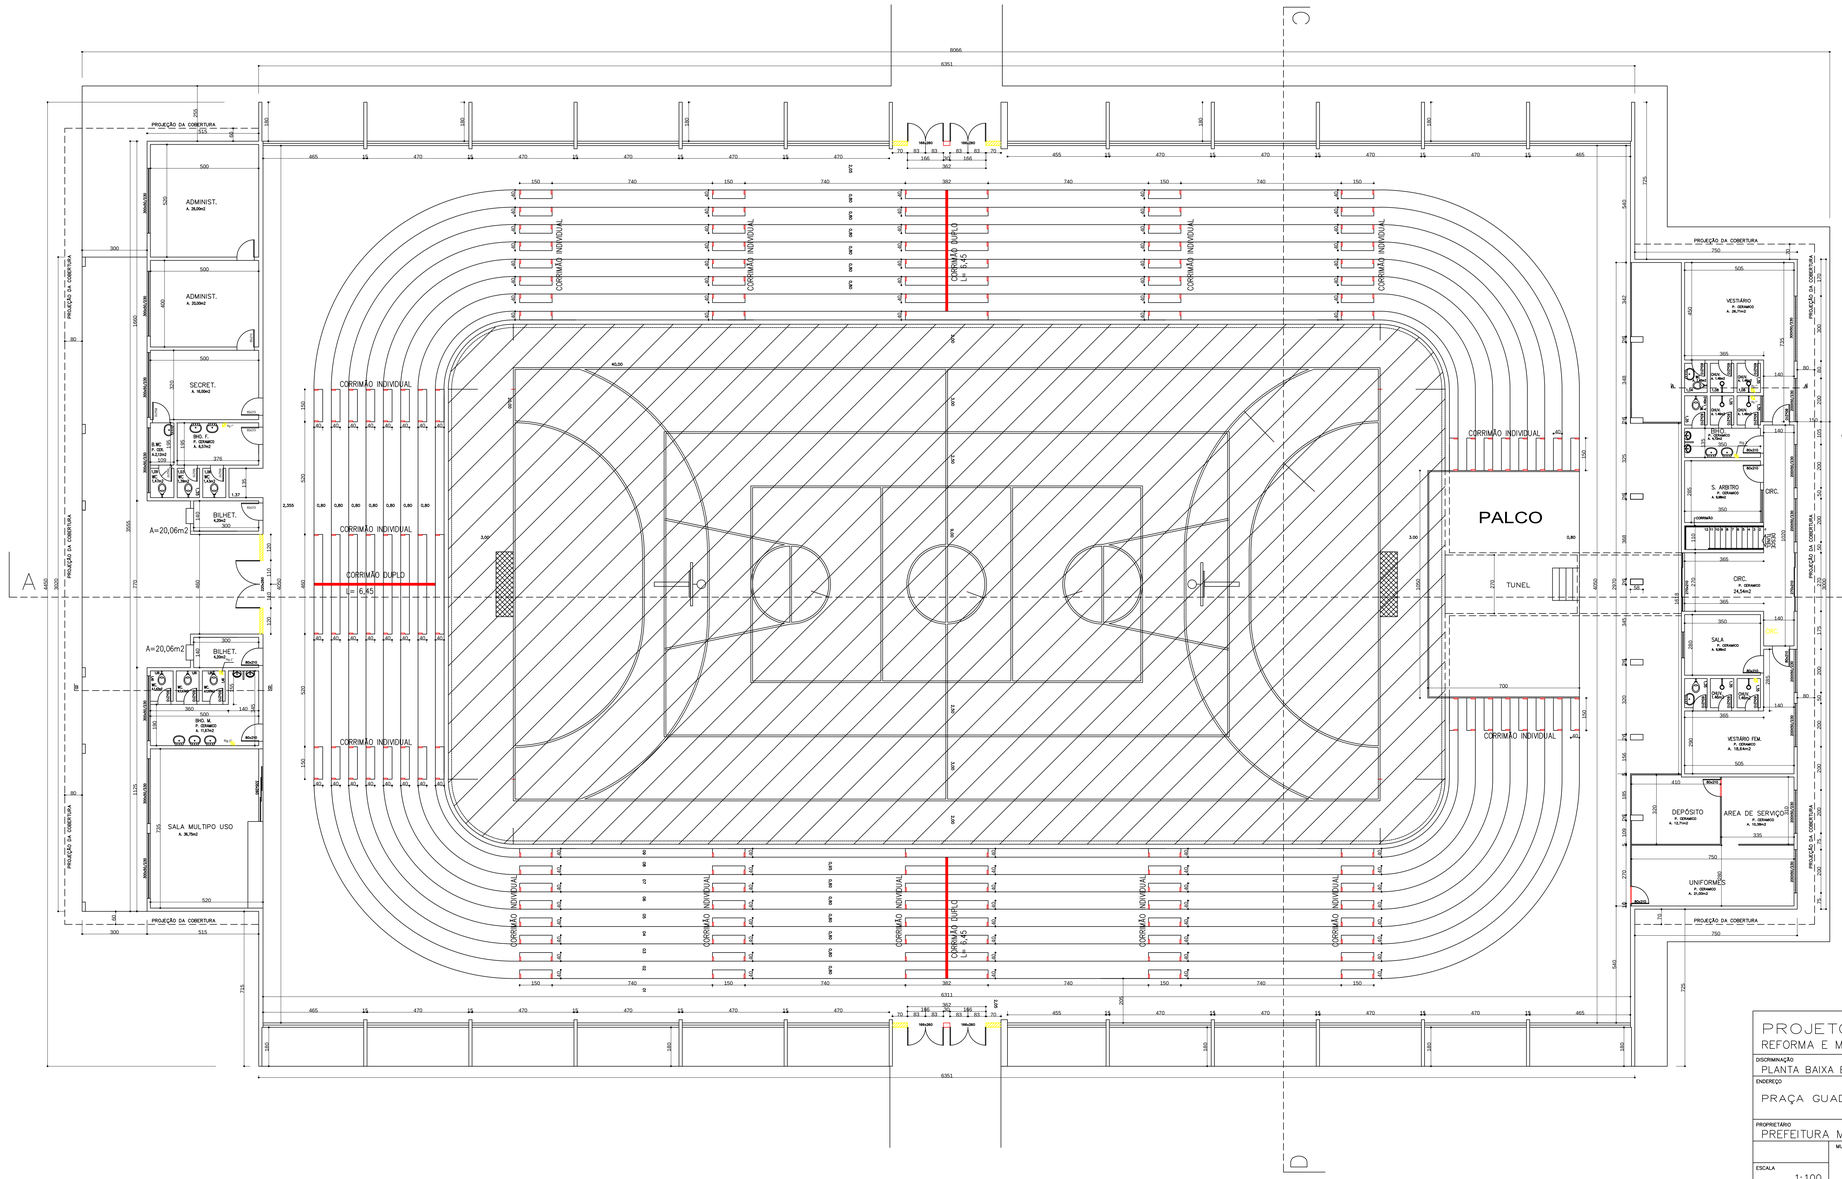

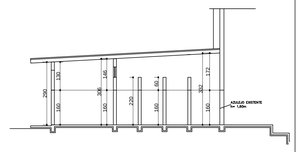

CORTE BB – ESCALA 1:100

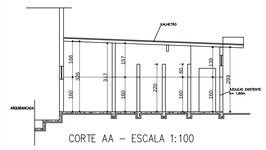

CORTE AA – ESCALA 1:100

CONSTRUÇÃO DE PAREDE h= 2,96m

LOCALIZAÇÃO GINÁSIO DE ESPORTES TANCREDO DE ALMEIDA NEVES

PROJETO ARQUITETÔNICO REFORMA E MODERNIZAÇÃO DE PRAÇAS ESPORTIVAS	FOLHA 01/05
DISCRIMINAÇÃO PLANTA BAIXA E LOCALIZAÇÃO	
ENDEREÇO PRAÇA GUADALAJARA – JARDIM PROGRESSO	ÁREA CONSTRUIDA 3.096m2
PROPRIETÁRIO PREFEITURA MUNICIPAL DE ASSIS CHATEAUBRIAND – PR	
ESCALA 1:100	MUNICIPIO DE ASSIS CHATEAUBRIAND – PR
DATA MAIO/2015	RESPONSÁVEL TÉCNICO