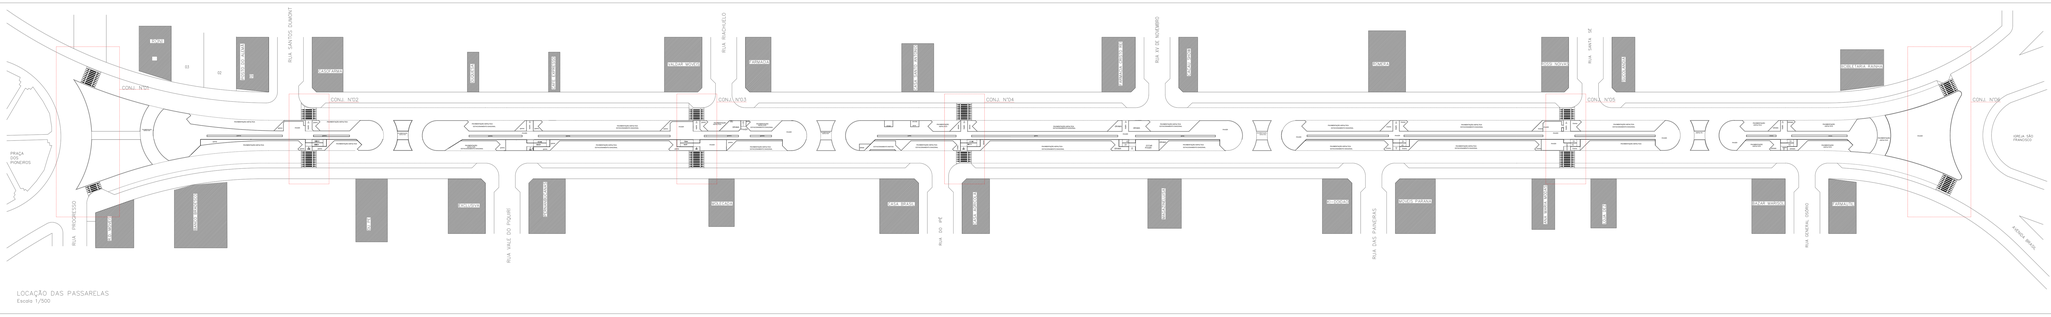

LOCAÇÃO DAS PASSARELAS
Escala 1/500

ORGÃO PÚBLICO:

SAÚDE	PREFEITURA

PROJETO AQUITETÔNICO

LOCAÇÃO DAS RAMPAS

OBRA:
PASSARELA ELEVADA, AV. TUPÃSSI

LOCAL:
AV. TUPÃSSI, PLANO PILOTO
MUNICÍPIO DE ASSIS CHATEAUBRIAND - PR

Proprietário	Projeto	Executor

Data	Desenho	Escala	Prancha
03/2019	ENG. MAYKE W.	INDICADA	1/7