



PROJETO GEOMÉTRICO E DE PAVIMENTAÇÃO
ESCALA 1:650

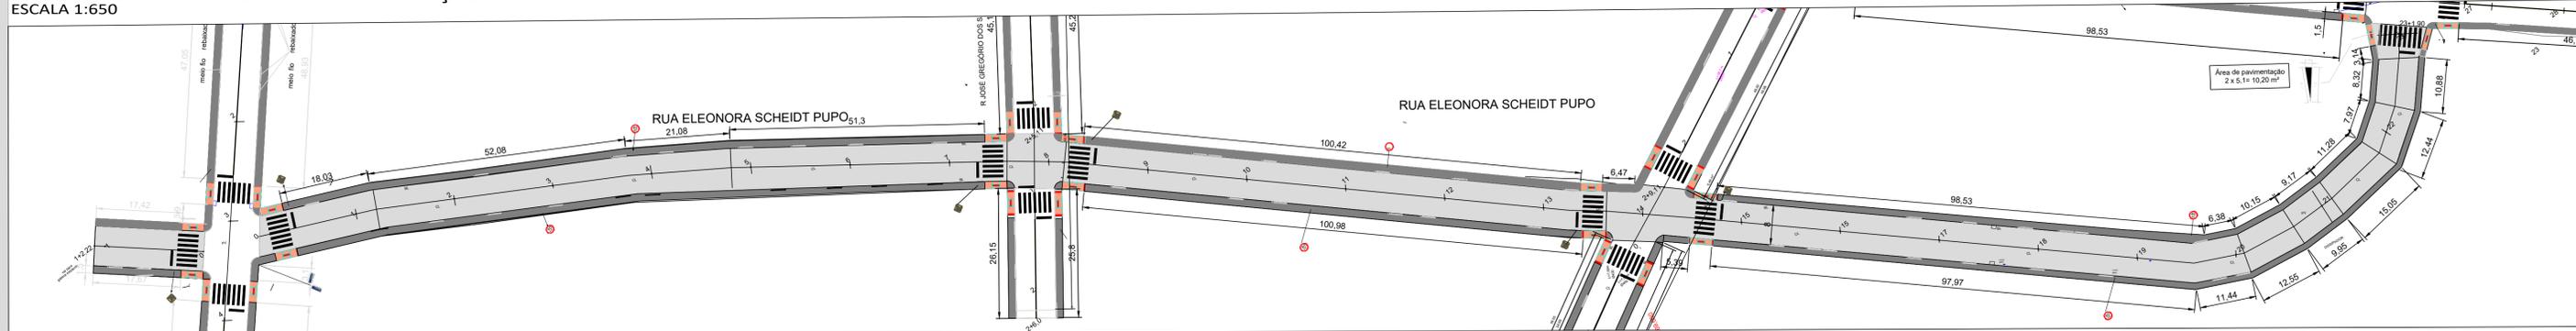


PROJETO DE SINALIZAÇÃO E OBRAS COMPLEMENTARES
ESCALA 1:650

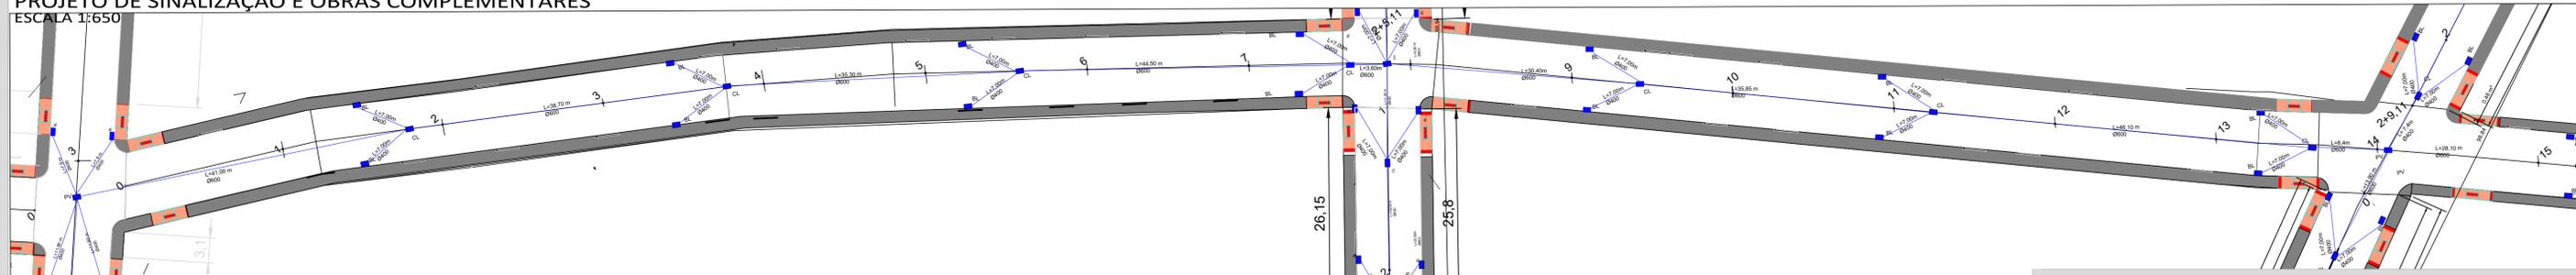

PROJETO DE DRENAGEM
trecho 1
ESCALA 1:400

PROJETO DE DRENAGEM
trecho 2
ESCALA 1:400

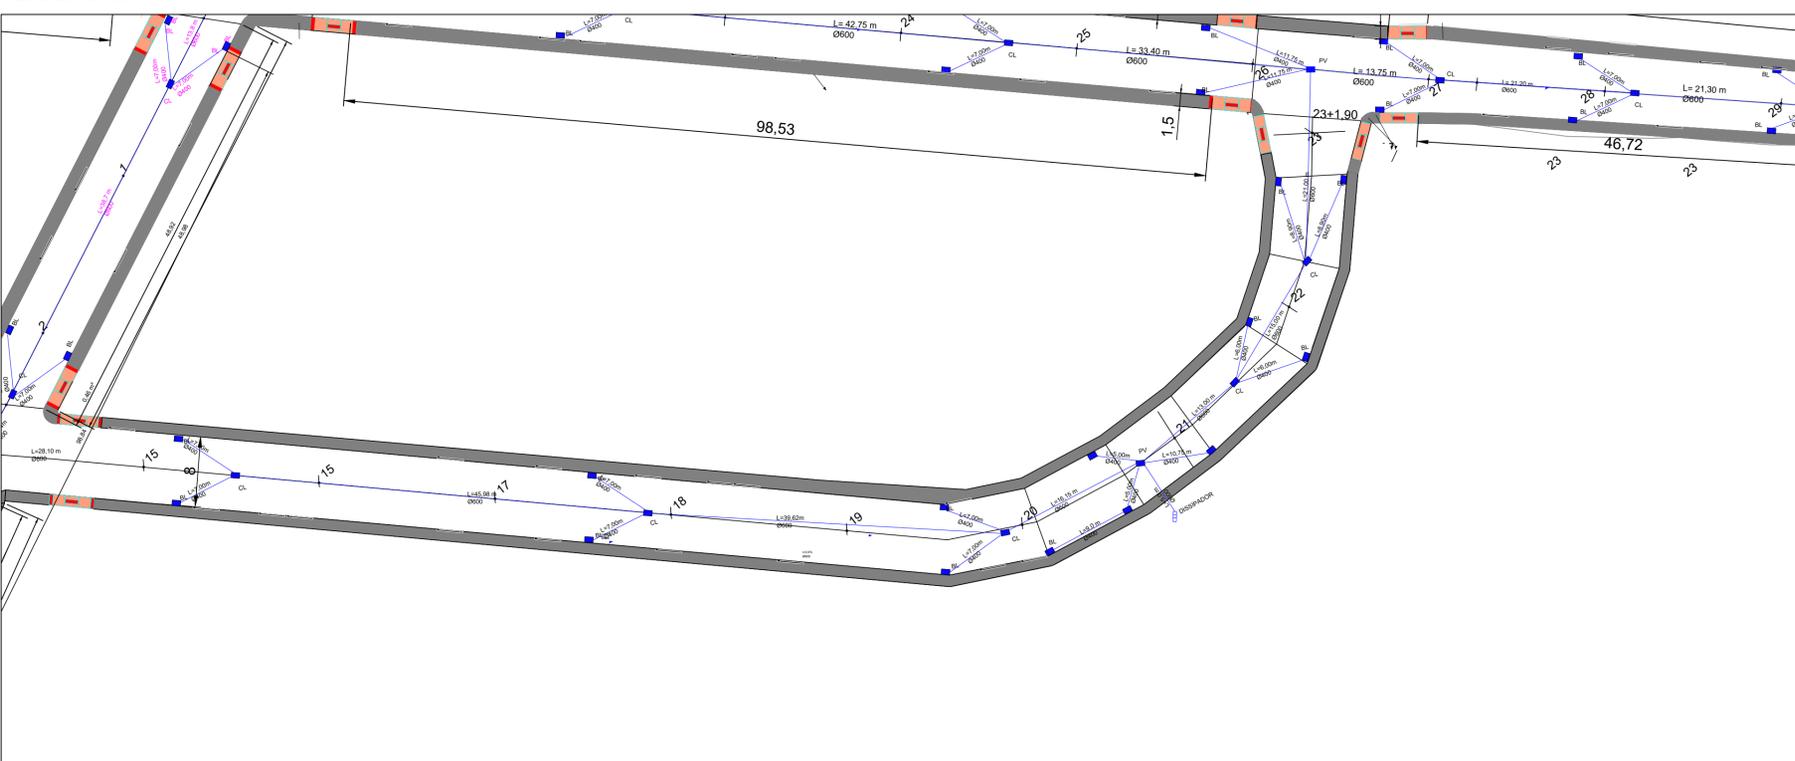

As placas existentes serão relocadas pela prefeitura.
As rampas para PNE podem ser relocadas devido a interferência de postes, árvores e entradas de veículos.
Havendo divergência entre as quantidades das plantas e do orçamento prevalecem as do orçamento.
A posição dos meio-fios rebasados deve ser verificada na execução dos serviços.
Sistema de coordenadas Sirgas 2000. Para melhor entendimento imprimir este desenho colorido.

PAVIMENTAÇÃO
RUA ELEONORA SCHEIDT PUPO



prancha

04

proprietário	data	matrícula	
	18/01/2021		
	VERSÃO R1		
PREFEITURA MUNICIPAL DE IMBITUVA		EDENILSON JOSÉ MOLETA	
CNPJ 76.175.892/0001-23		engenheiro civil - CREA/PR 256480	

conteúdo
* PROJETO GEOMÉTRICO E DE PAVIMENTAÇÃO
PROJETO DE SINALIZAÇÃO
PERFIL LONGITUDINAL