




PROJETO ARQUITETÔNICO

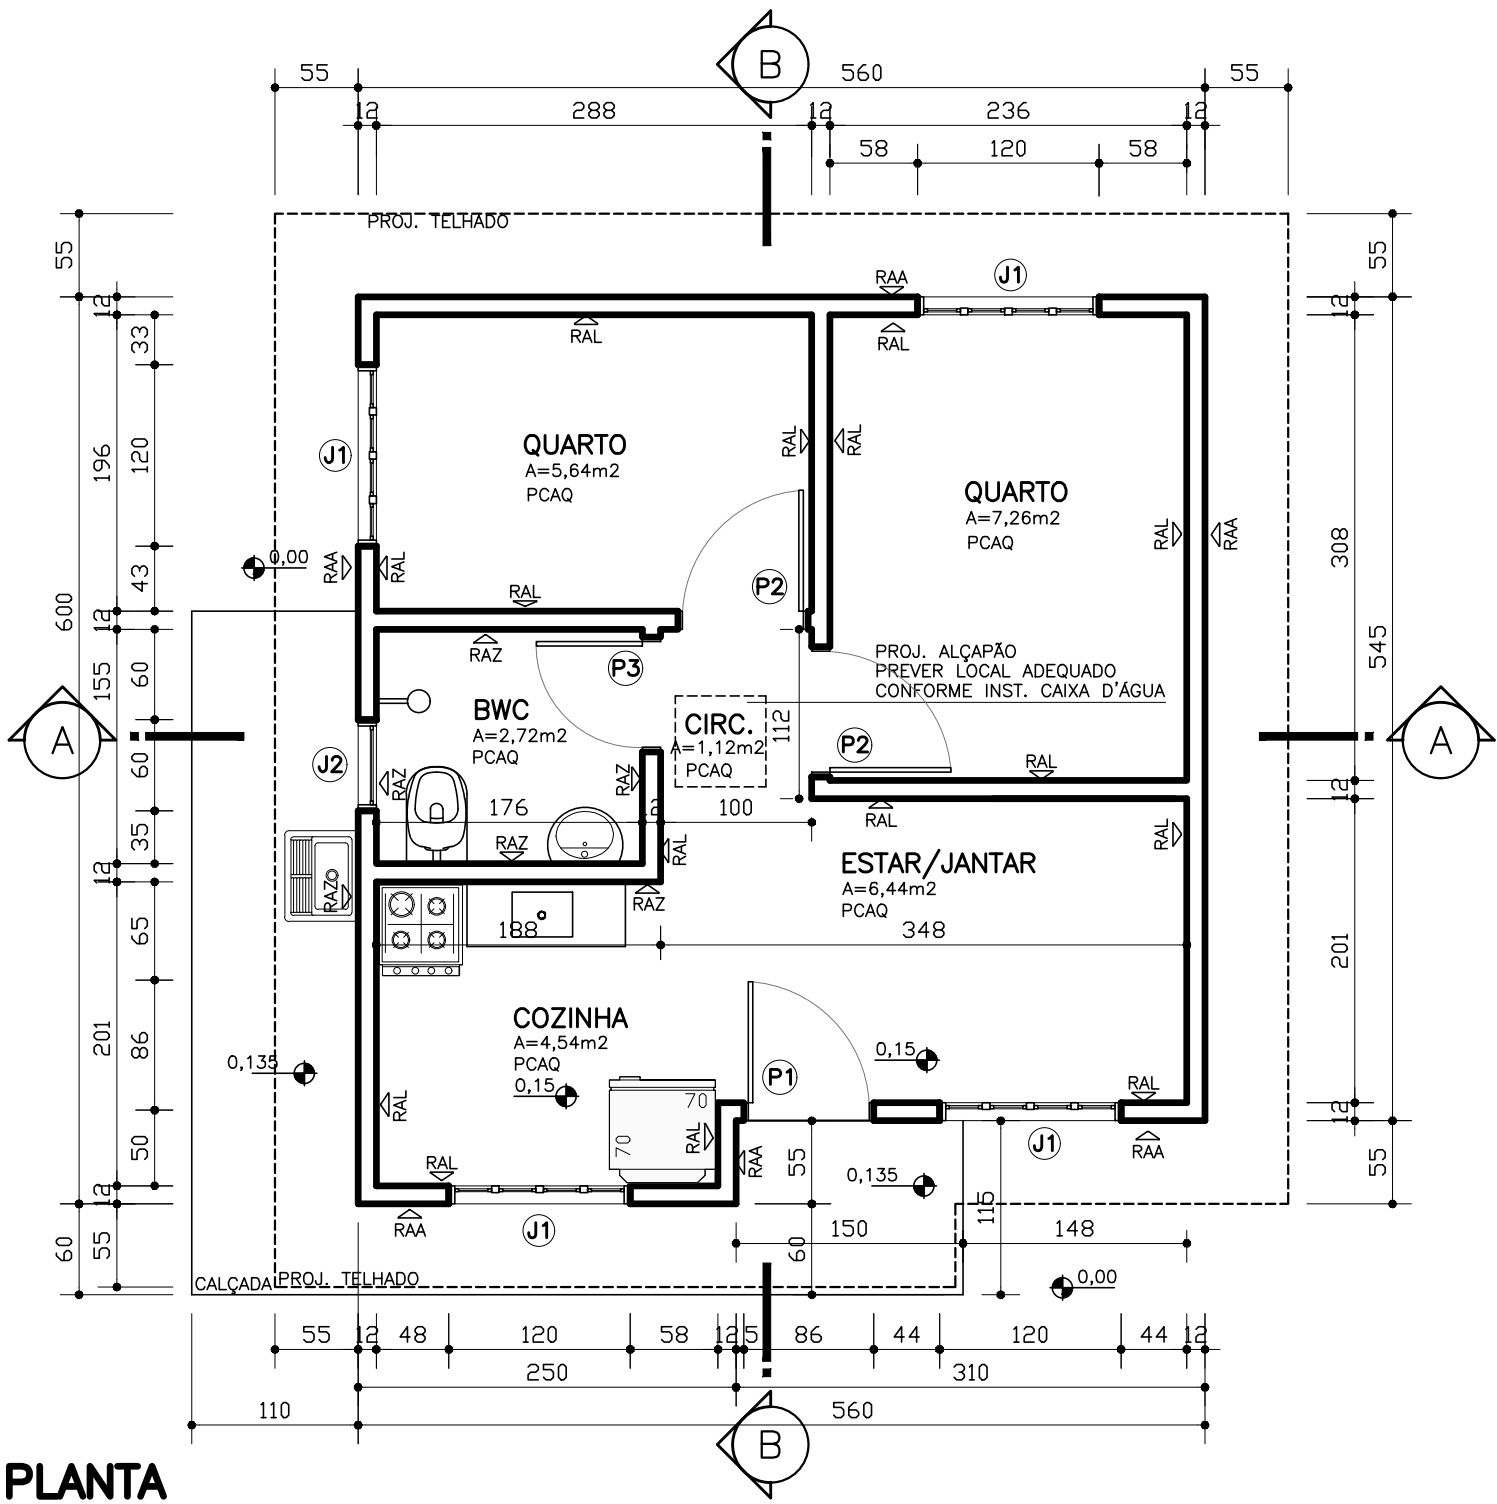


PLANTA
ESCALA 1:50
ÁREA= 31,89m²

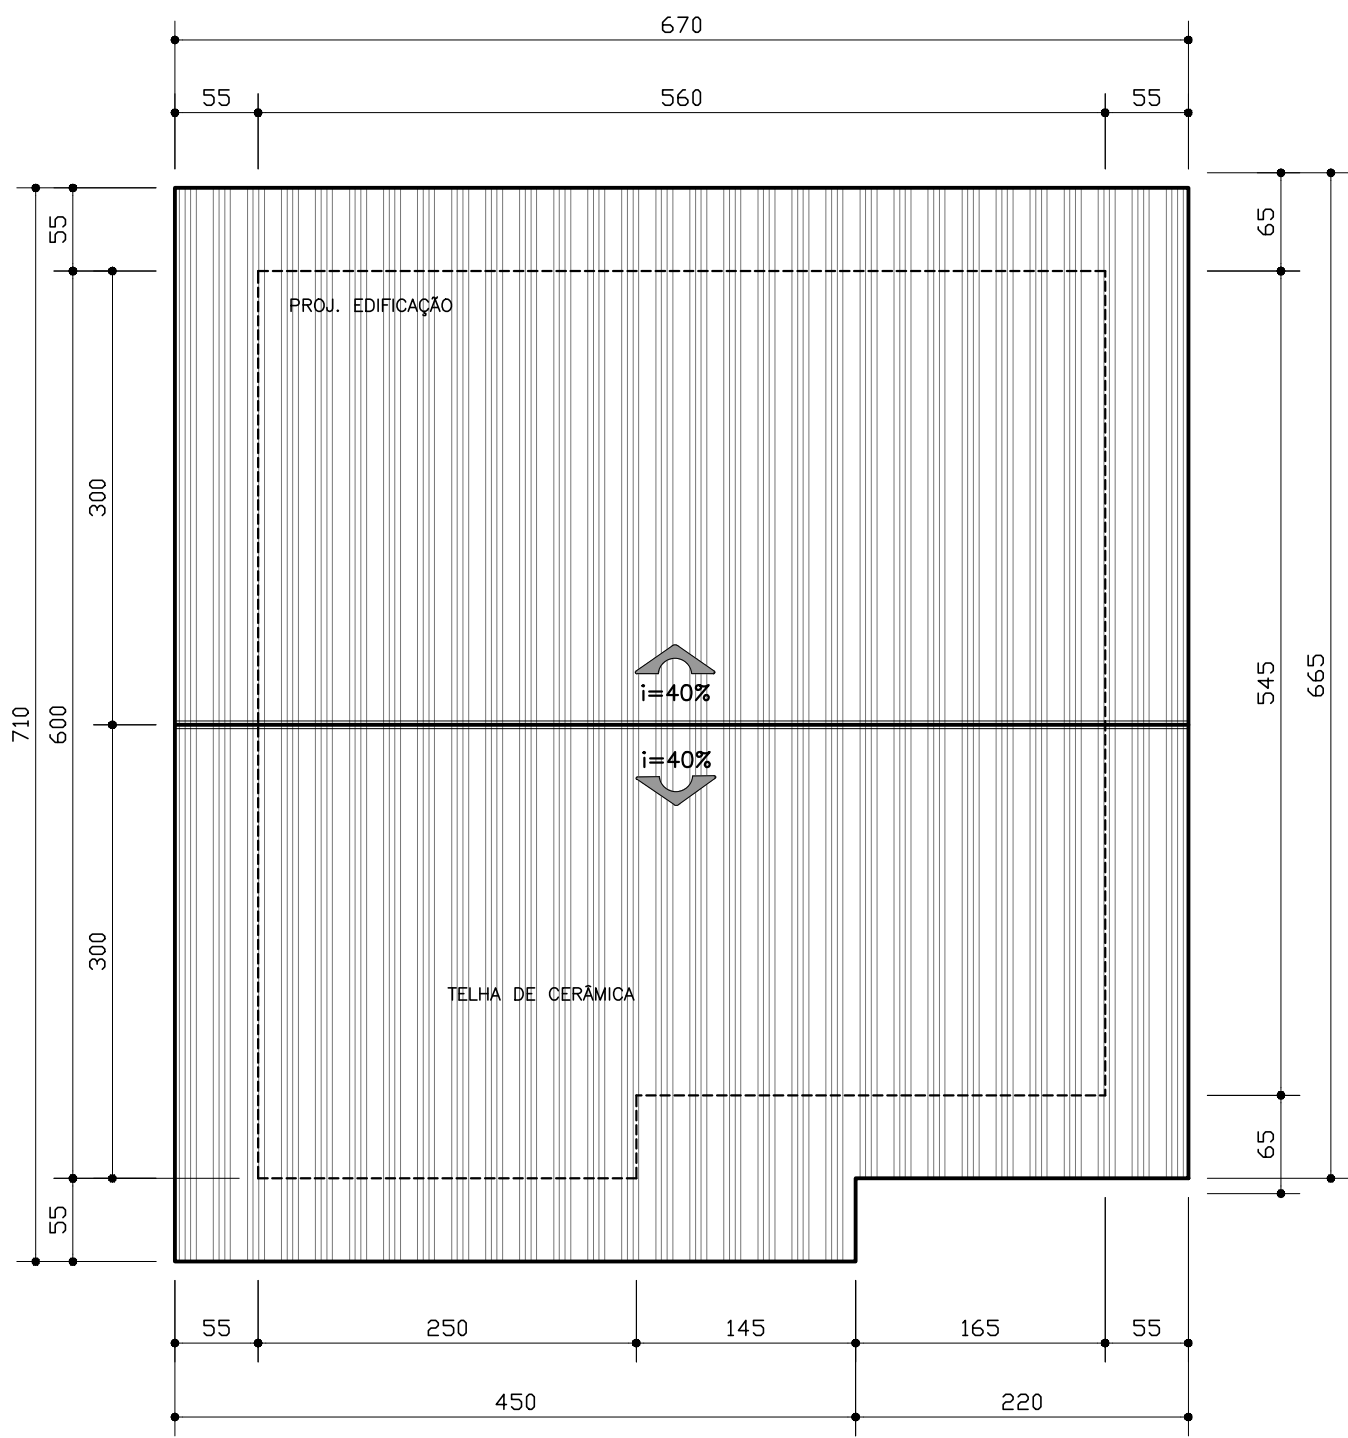

COBERTURA
ESCALA 1:50

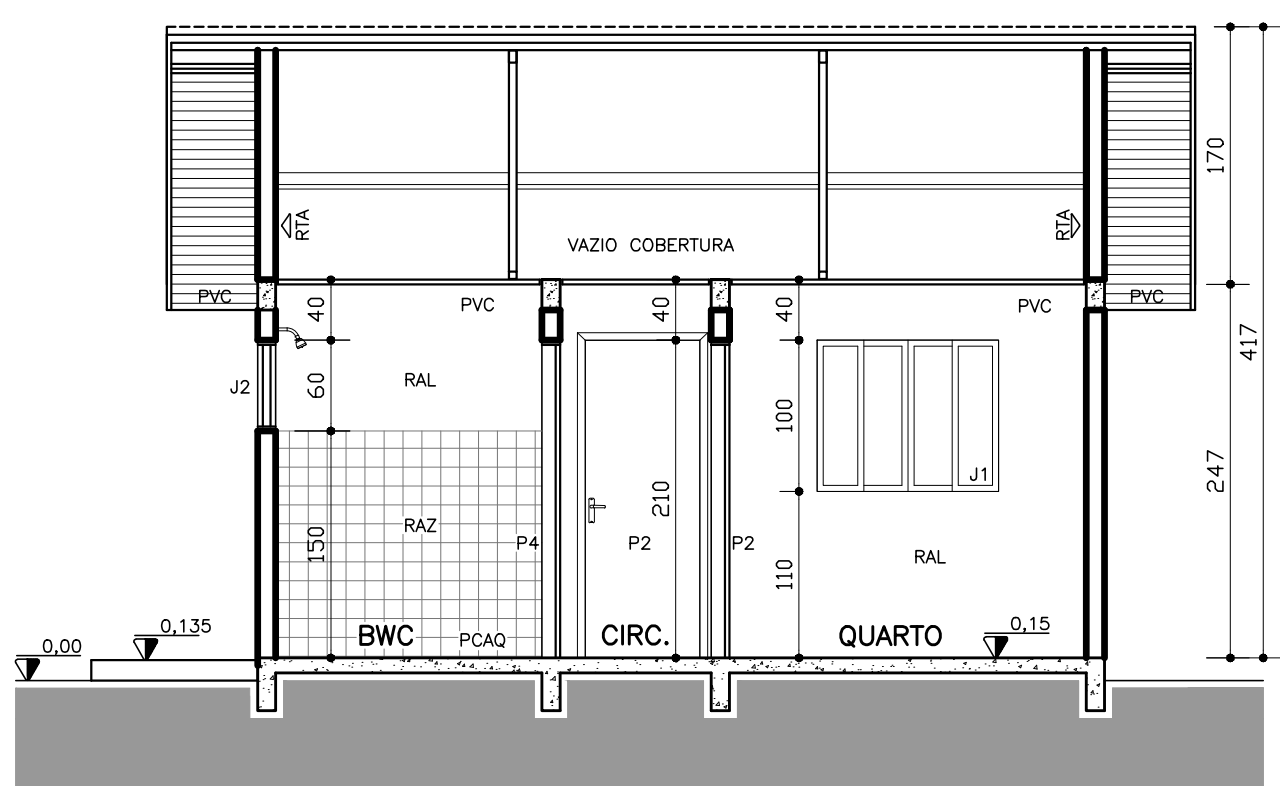


CORTE A
ESCALA 1:50

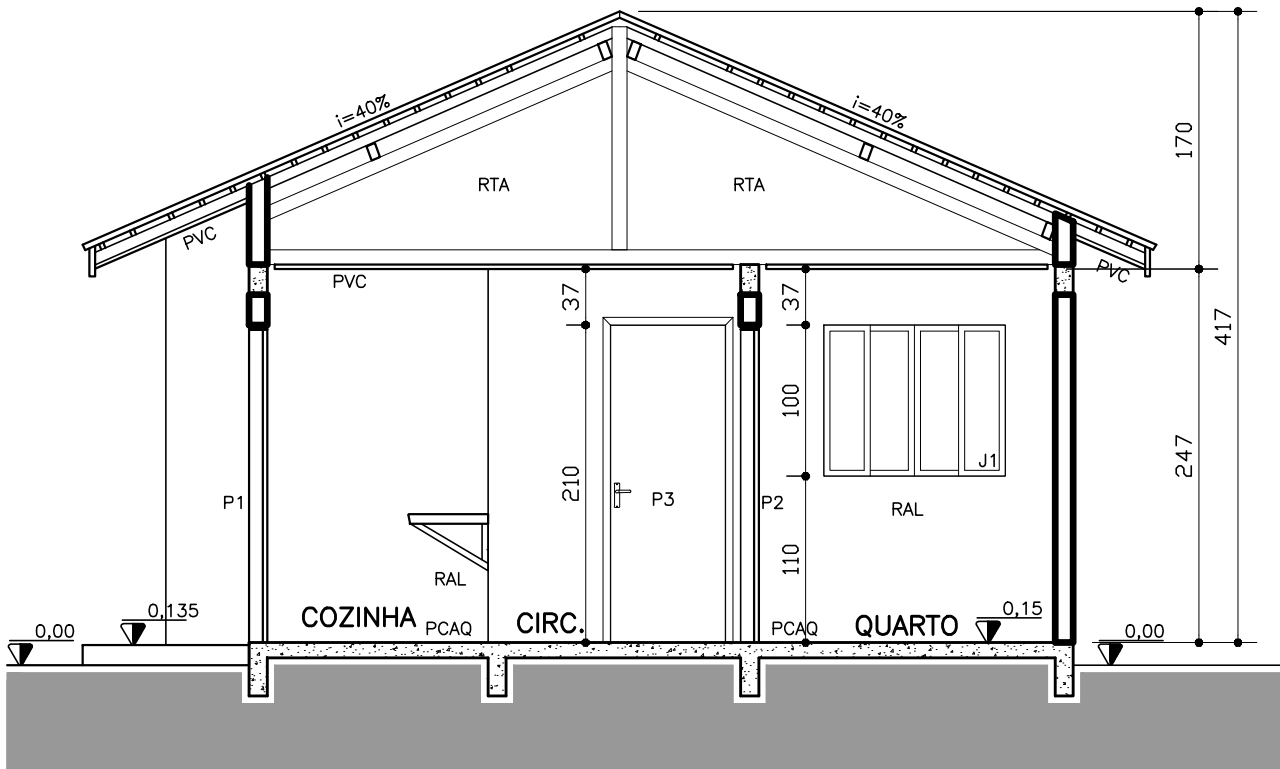

CORTE B
ESCALA 1:50




ELEVÇÃO 1
ESCALA 1:50

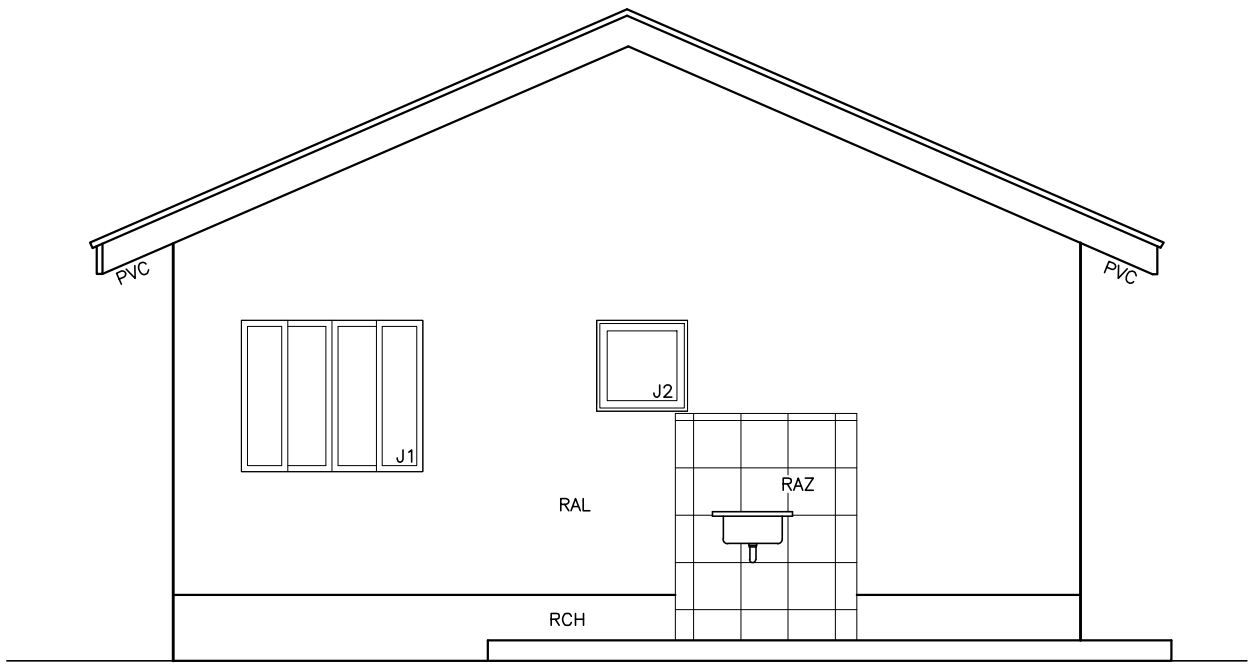


ELEVÇÃO 2
ESCALA 1:50


DETALHAMENTO

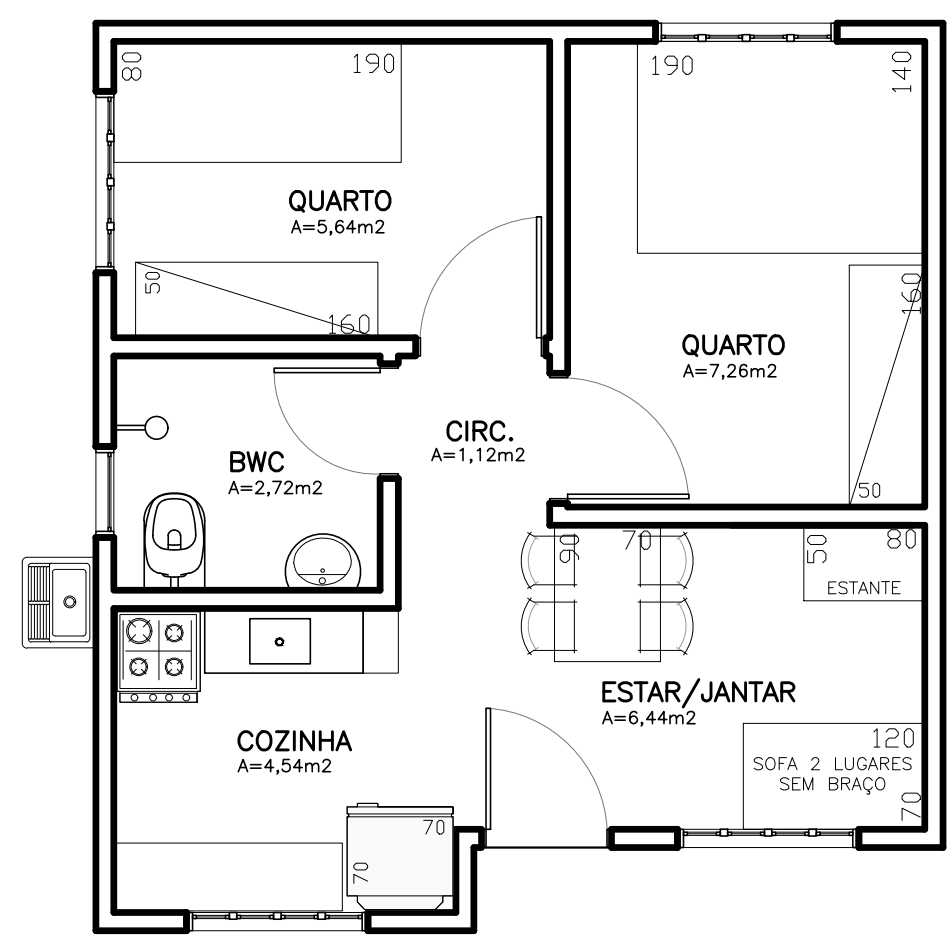


PLANTA MOBILIADA
ESCALA 1:50

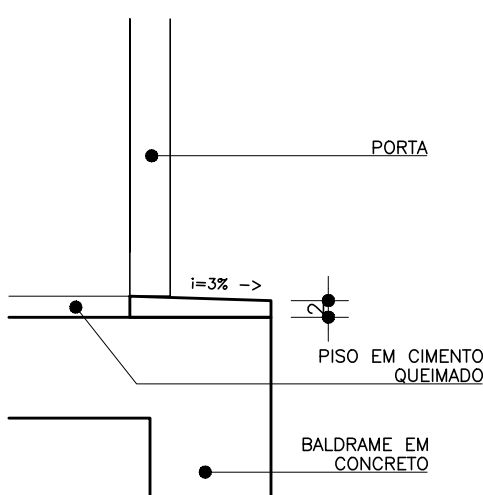


DETALHE SOLEIRAS
CORTE
ESCALA 1:7,5

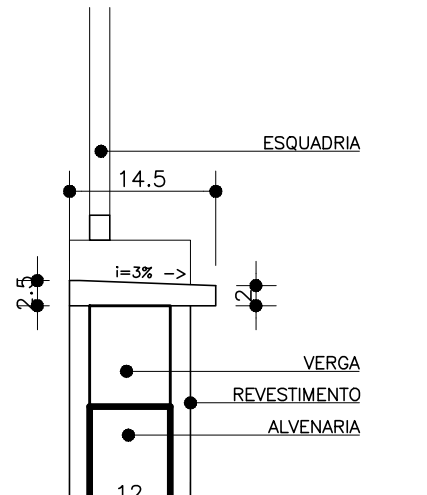


DETALHE PEITORIL
CORTE
ESCALA 1:7,5

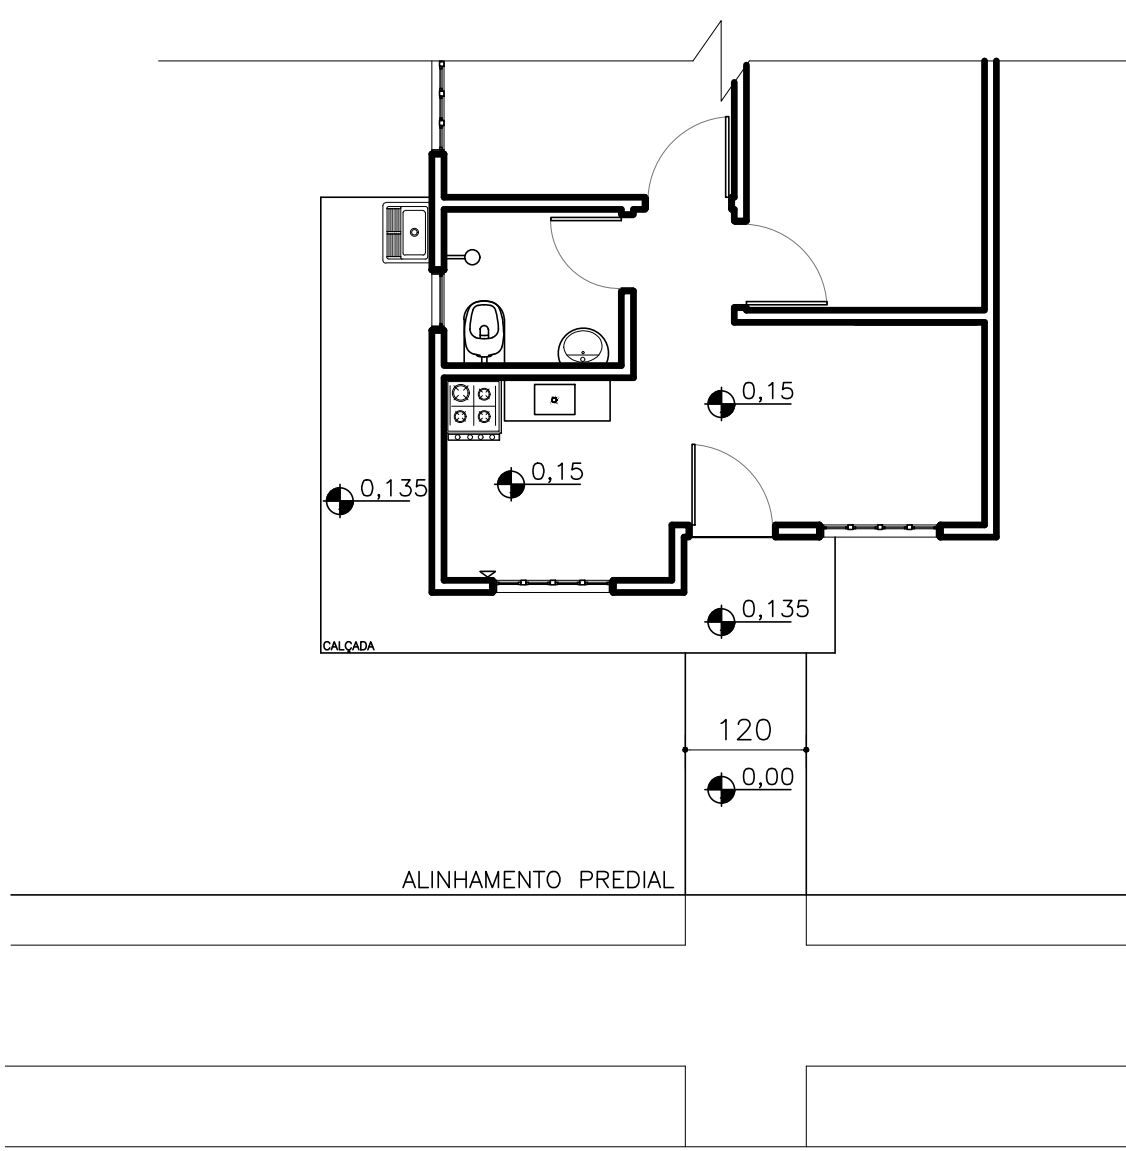


DETALHE DE ACESSO
ESCALA 1:100

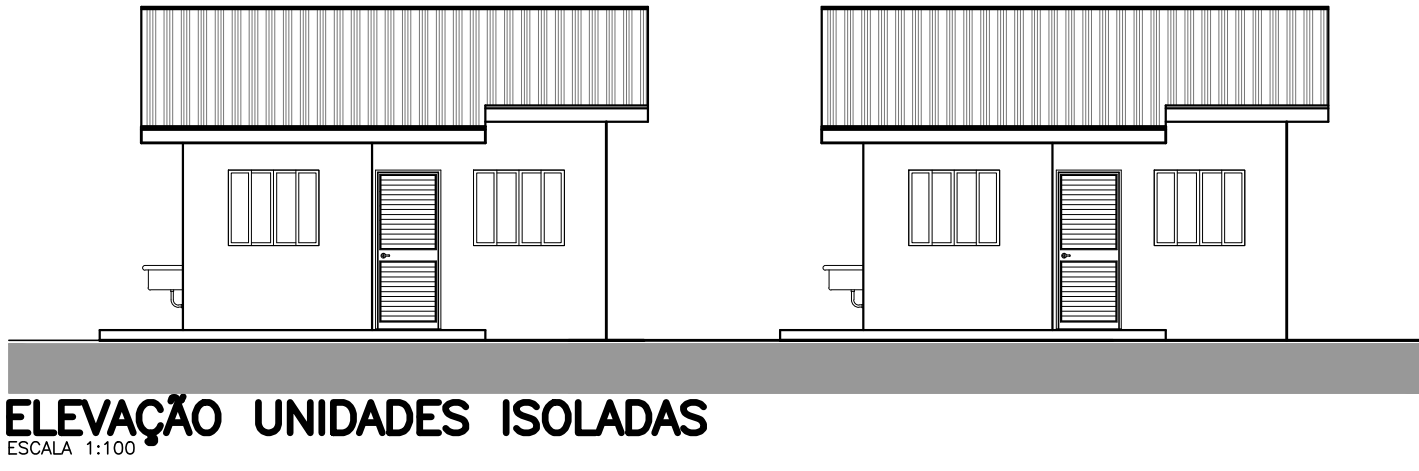


ELEVÇÃO UNIDADES ISOLADAS
ESCALA 1:100

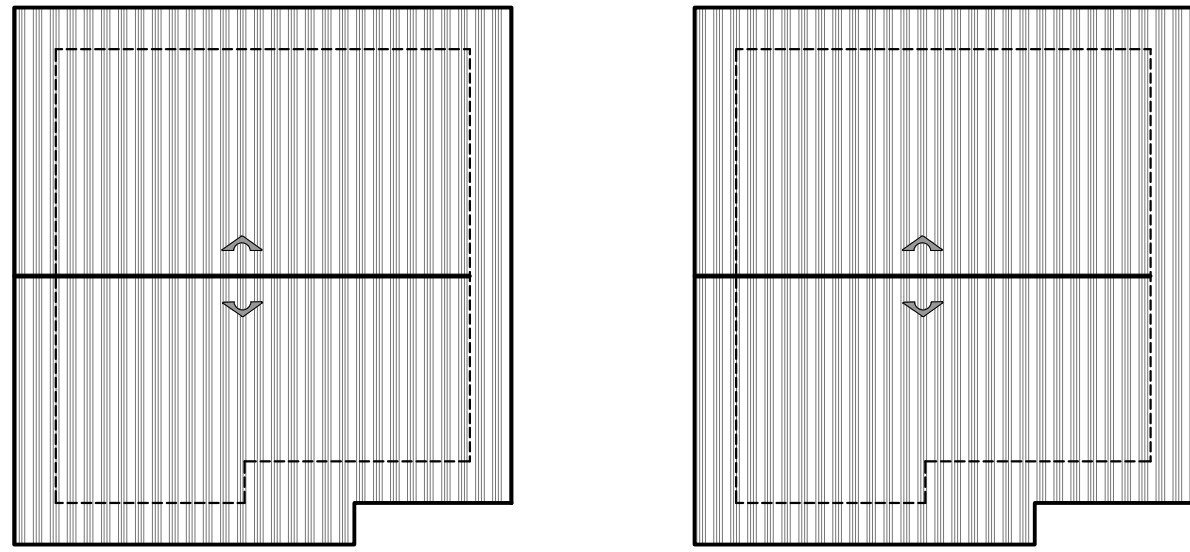

COBERTURA UNIDADES ISOLADAS
ESCALA 1:100

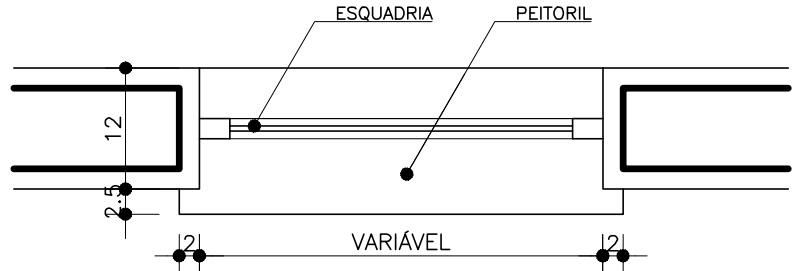

DETALHE PEITORIL
PLANTA
ESCALA 1:7,5

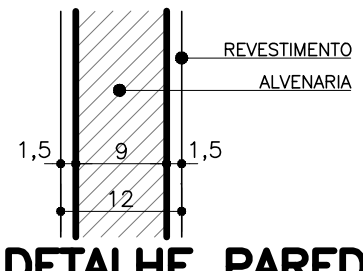

DETALHE PAREDE
CORTE
ESCALA 1:7,5

USO EXCLUSIVO DA PREFEITURA				PREFEITO DO MUNICÍPIO			
RESP. TÉCNICO DO MUNICÍPIO							
USO EXCLUSIVO DA COHAPAR							
REVISÕES							
REV	DATA	DESCRIÇÃO				AUTOR	
R00	01/10/2015	EMIÇÃO INICIAL				LOLLI	
R01	05/07/2016	REVISÃO GERAL DO PROJETO EM FUNÇÃO DAS ESPECIFICAÇÕES DO MEMORIAL DESCRITIVO				FABIAN	
R02	14/07/2016	RETIRADA PORTA DE SERVIÇO, ALTERADA DIMENSÃO DA PORTA DO BANHEIRO, ALTERADA A ESPECI- FICAÇÃO DA PORTA DE ENTRADA, CORRIGIDO QUADRO DE ESQUADRIAS.				VERA	

ESPECIFICAÇÕES/ACABAMENTOS

1 - FUNDAÇÕES:	4 - FORRO/TETO
A SEREM DEFINIDAS CONFORME O TIPO DO SOLO (VER PROJETO ESTRUTURAL).	4.1- PVC FORRO EM PVC.
2 - PISOS:	5- COBERTURA:
PCAQ - LASTRO DE CONCRETO COM CIMENTO ALISADO QUEIMADO OU GRANITINA.	TELHAS EM CERÂMICA OU CONCRETO (VER PROJETO DE COBERTURA).
*PREVER IMPERMEABILIZAÇÃO NAS PAREDES INTERNAS (i=0,20m).	6- CALÇADAS:
3 - PAREDES:	EM CONCRETO DESEMPENADO ESP. 5cm EM TODA A EXTENSÃO DA UNIDADE (i=2% PARA FORA)
3.1- RCH EMBASAMENTO CHAPISCO 1:3 EXTERNO	7- EQUIPAMENTOS / BWC E COZINHA:
3.2- RAL CHAPISCO, MASSA ÚNICA, MASSA CORRIDA, PINTURA LÁTEX PVA (USO INTERNO)	7.1- LAVATÓRIO LOUÇA COM COLUNA, 44x32cm.
3.3- RAA CHAPISCO, MASSA ÚNICA, TINTA LÁTEX ACRÍLICA (USO EXTERNO)	7.2- VASO SANITÁRIO LOUÇA (MODELO: CAIXA ACOPLADA)
3.4- RAZ REVESTIMENTO EM AZULEJO ATÉ H=1,50m NO BANHEIRO E COZINHA. NO TANQUE REVESTIMENTO DE 1,20x1,50m (BASE X ALTURA).	7.3- TANQUE PRÉ-FABRICADO OU PVC (mín. 20 litros)
3.5- RTA ACABAMENTO DOS OITÕES INTERNOS EM TUOLOS APARENTES.	7.4- TAMPO DA PIA EM GRANILITE, MÁRMORE SINTÉTICO OU AÇO INOX 120x55cm, COM ALTURA DE 85cm A PARTIR DO PISO ACABADO.
* VER MEMORIAL DESCRITIVO / ESPECIFICAÇÕES QUANTO À IMPERMEABILIZAÇÃO DAS PAREDES.	7.5- CHUVEIRO, TORNEIRAS (VER PROJETO HIDROSSANITÁRIO).
	8- CAIXA D'ÁGUA: 500L C/ TAMP. EM FIBRA PLÁSTICA OU PVC (VER PROJ. HIDROSSANITÁRIO)

ESPECIFICAÇÕES/ACABAMENTOS

4 - FORRO/TETO	4.1- PVC FORRO EM PVC.
5- COBERTURA:	TELHAS EM CERÂMICA OU CONCRETO (VER PROJETO DE COBERTURA).
6- CALÇADAS:	EM CONCRETO DESEMPENADO ESP. 5cm EM TODA A EXTENSÃO DA UNIDADE (i=2% PARA FORA)
7- EQUIPAMENTOS / BWC E COZINHA:	7.1- LAVATÓRIO LOUÇA COM COLUNA, 44x32cm.
7.2- VASO SANITÁRIO LOUÇA (MODELO: CAIXA ACOPLADA)	7.3- TANQUE PRÉ-FABRICADO OU PVC (mín. 20 litros)
7.4- TAMPO DA PIA EM GRANILITE, MÁRMORE SINTÉTICO OU AÇO INOX 120x55cm, COM ALTURA DE 85cm A PARTIR DO PISO ACABADO.	7.5- CHUVEIRO, TORNEIRAS (VER PROJETO HIDROSSANITÁRIO).
8- CAIXA D'ÁGUA: 500L C/ TAMP. EM FIBRA PLÁSTICA OU PVC (VER PROJ. HIDROSSANITÁRIO)	

ESPECIFICAÇÕES/ACABAMENTOS

*A UTILIZAÇÃO DESTES PROJETO PADRÃO ESTÁ RESTRITA AOS PROGRAMAS HABITACIONAIS DA COHAPAR OU COM AUTORIZAÇÃO EXPRESSA DA MESMA.
*CHAPISCAR PAREDES, EXCLUINDO FACES INTERNAS DOS OITÕES.
*AS PEÇAS EM LOUÇA DEVERÃO SER NA MESMA COR.
*CHANFRAR CANTOS VIVOS DO REBOCO.
*NÍVEL DO PISO ACABADO A 15cm ACIMA DO PLATÔ CORRESPONDENTE.
*EXECUTAR PEITORIL NAS JANELAS, CONFORME DETALHE EM PRANCHA.
ESTAS ESPECIFICAÇÕES NÃO EXIMEM O ENGº RESPONSÁVEL PELA OBRA DA OBSERVAÇÃO DAS "ESPECIFICAÇÕES DE MATERIAIS E SERVIÇOS".

ESQUADRIAS

PORTAS				
P1	80x210	ALUMÍNIO	C/ VENEZIANA	ANODIZADO NATURAL
P2	80x210	MADEIRA	CHAPEADA LISA	PINTURA ESMALTE
P3	70x210	MADEIRA	CHAPEADA LISA	PINTURA ESMALTE
JANELAS				
J1	120x100	ALUMÍNIO	2 FOLHAS FIXAS/2 DE CORRER	ANODIZADO NATURAL
J2	60x60	ALUMÍNIO	1 FOLHA MÁXIMO AR	ANODIZADO NATURAL
MAÇANETAS TIPO ALAVANCA H=1,00m DO PISO.				



MBP FCP 32
31,89m²
HABITAÇÃO ISOLADA

PROJETO ARQUITETÔNICO
PLANTAS / CORTES
DETALHAMENTO / COBERTURA

PRANCHA	REVISÃO
ARQ 01 02	R 02
autor projeto LOLLI	autor desenho LOLLI
escala INDICADA	data de criação 01/10/2015
nome do arquivo ARQ_FCP_MBP_32_R02.dwg	salvo em 18/07/2016
histórico	salvo por fabianwelle