




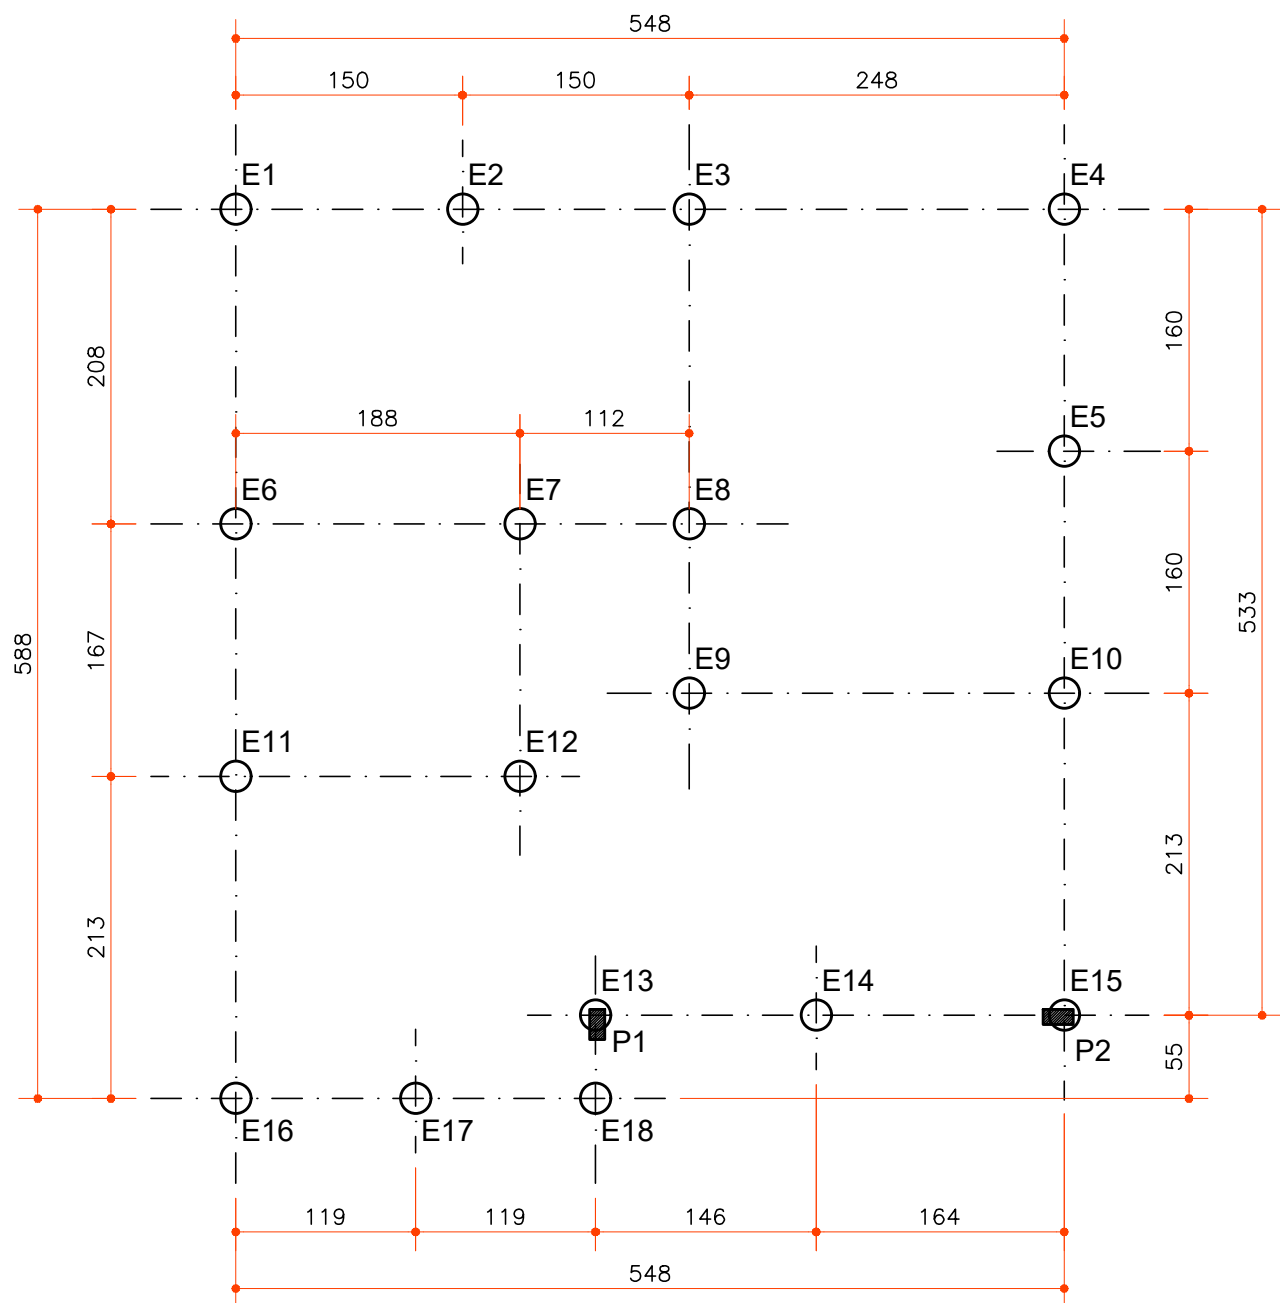



PLANTA DE ESTAQUEAMENTO
ESCALA 1:50
NOTA: Estacas E1 a E18 - Ø 20

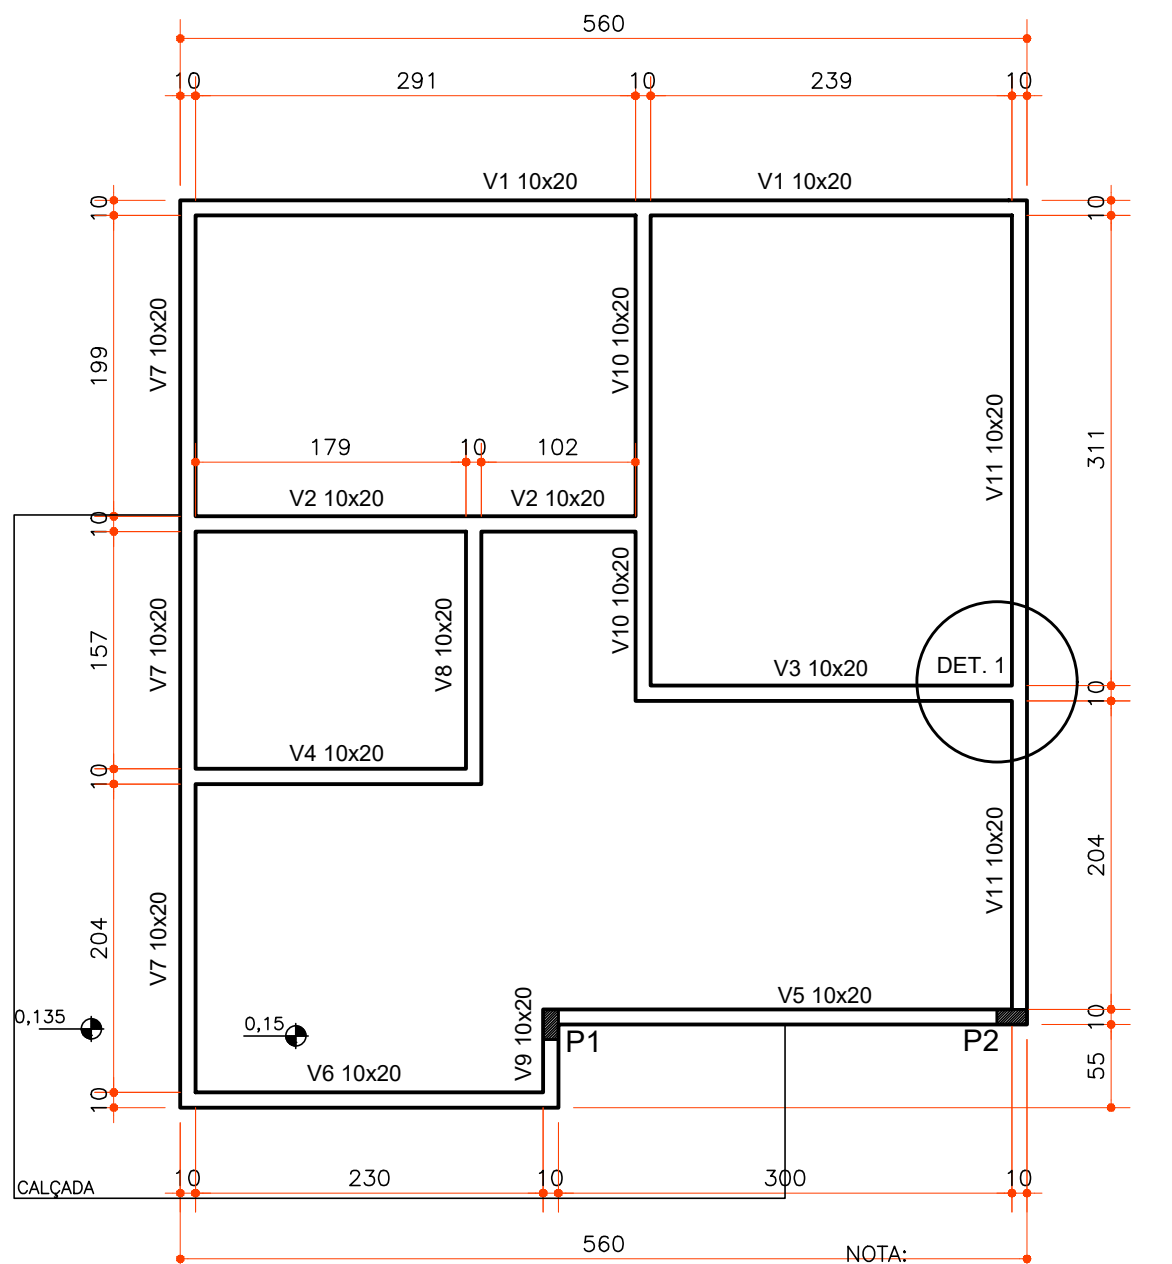


PLANTA DE BALDRAME
ESCALA 1:50
NOTA: ■ PILARES QUE NASCEM
□ PILARES QUE MORREM

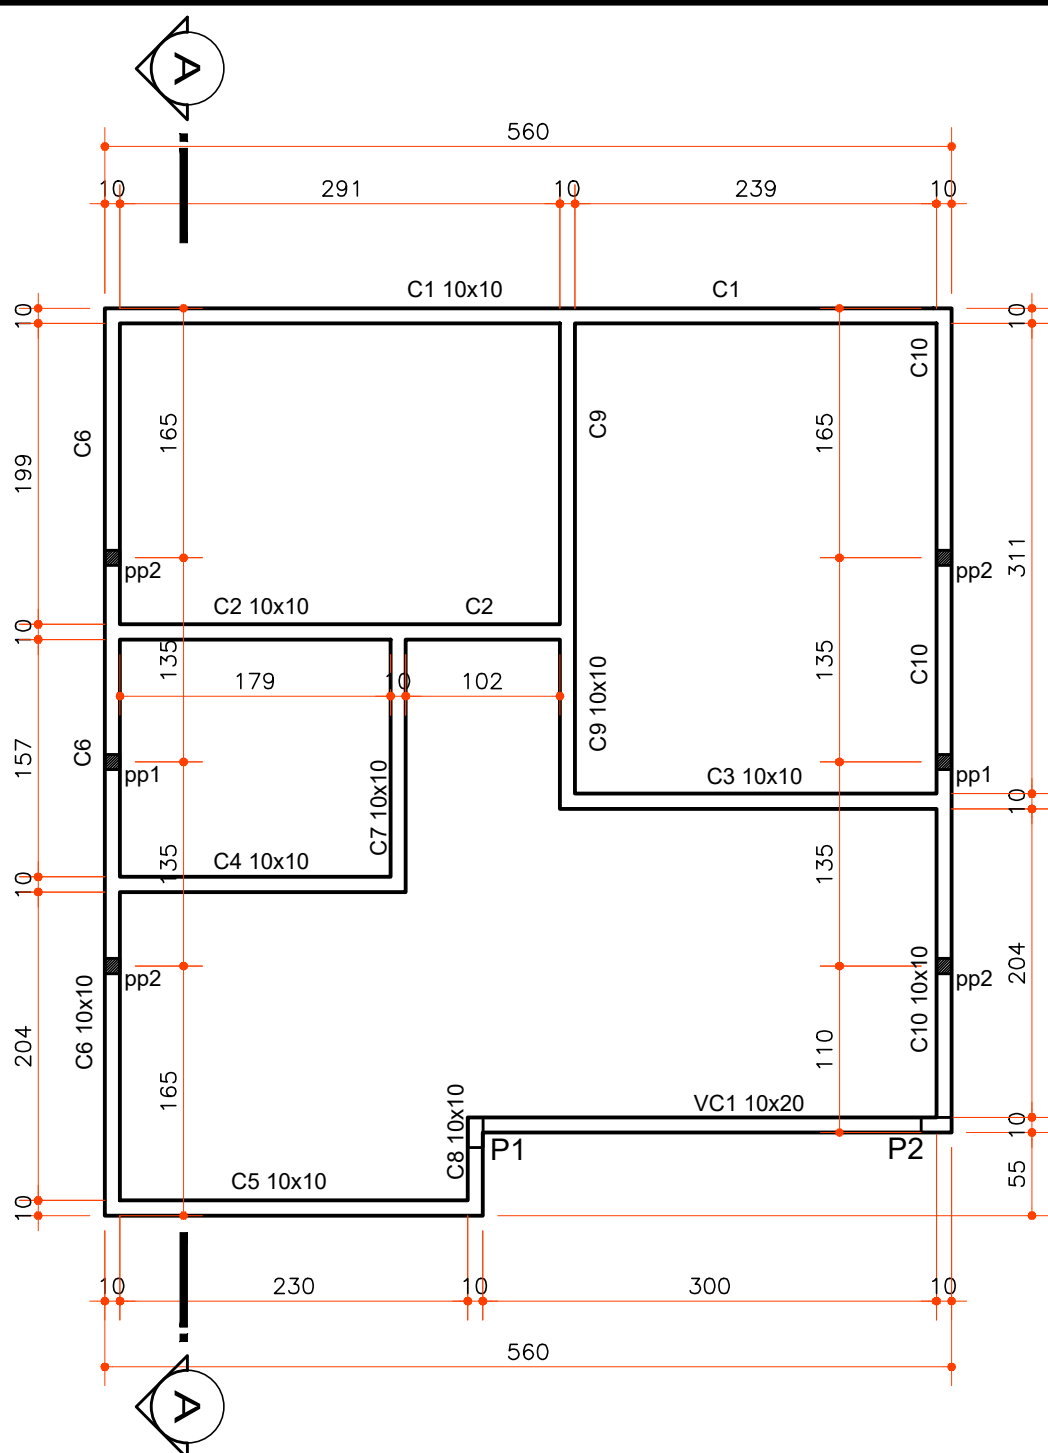


PLANTA DE VIGA CINTA
ESCALA 1:50

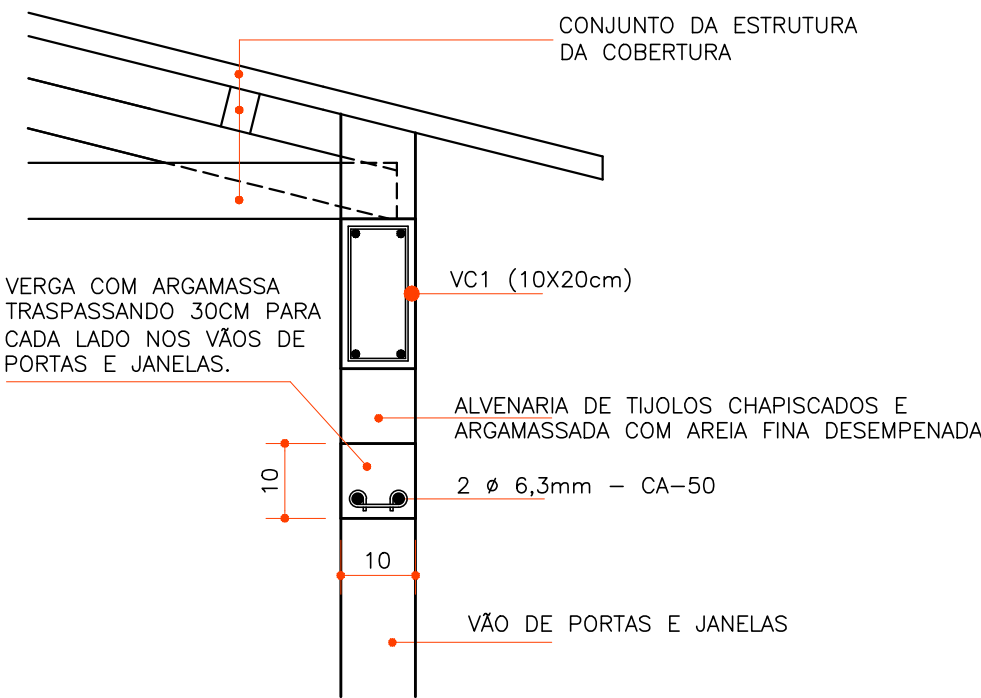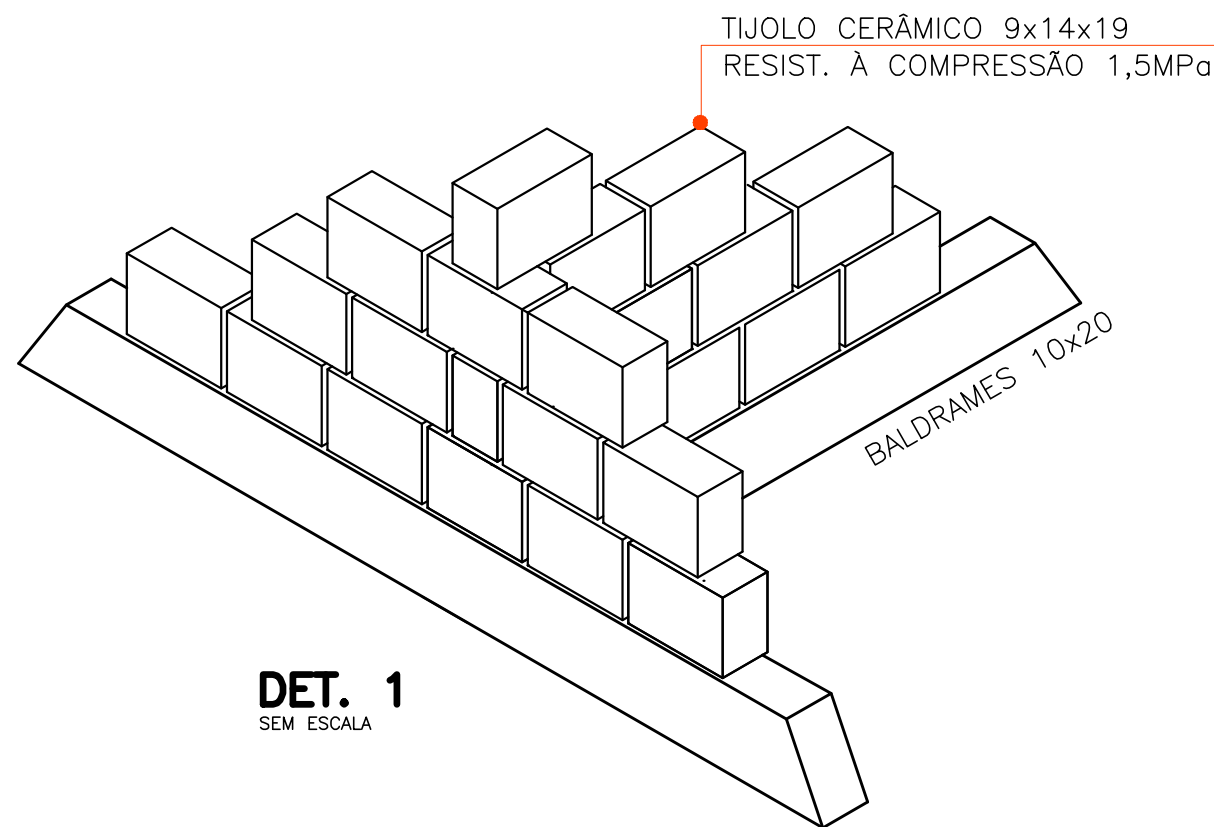

DET. VERGA
ESCALA 1:10
OBS.: PARA VÃOS DE PORTAS E JANELAS SOB APOIO DA TESOURA DA COBERTURA.

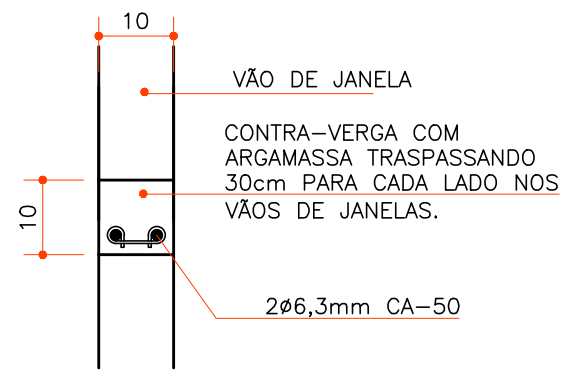

DET. CONTRA-VERGA
ESCALA 1:10

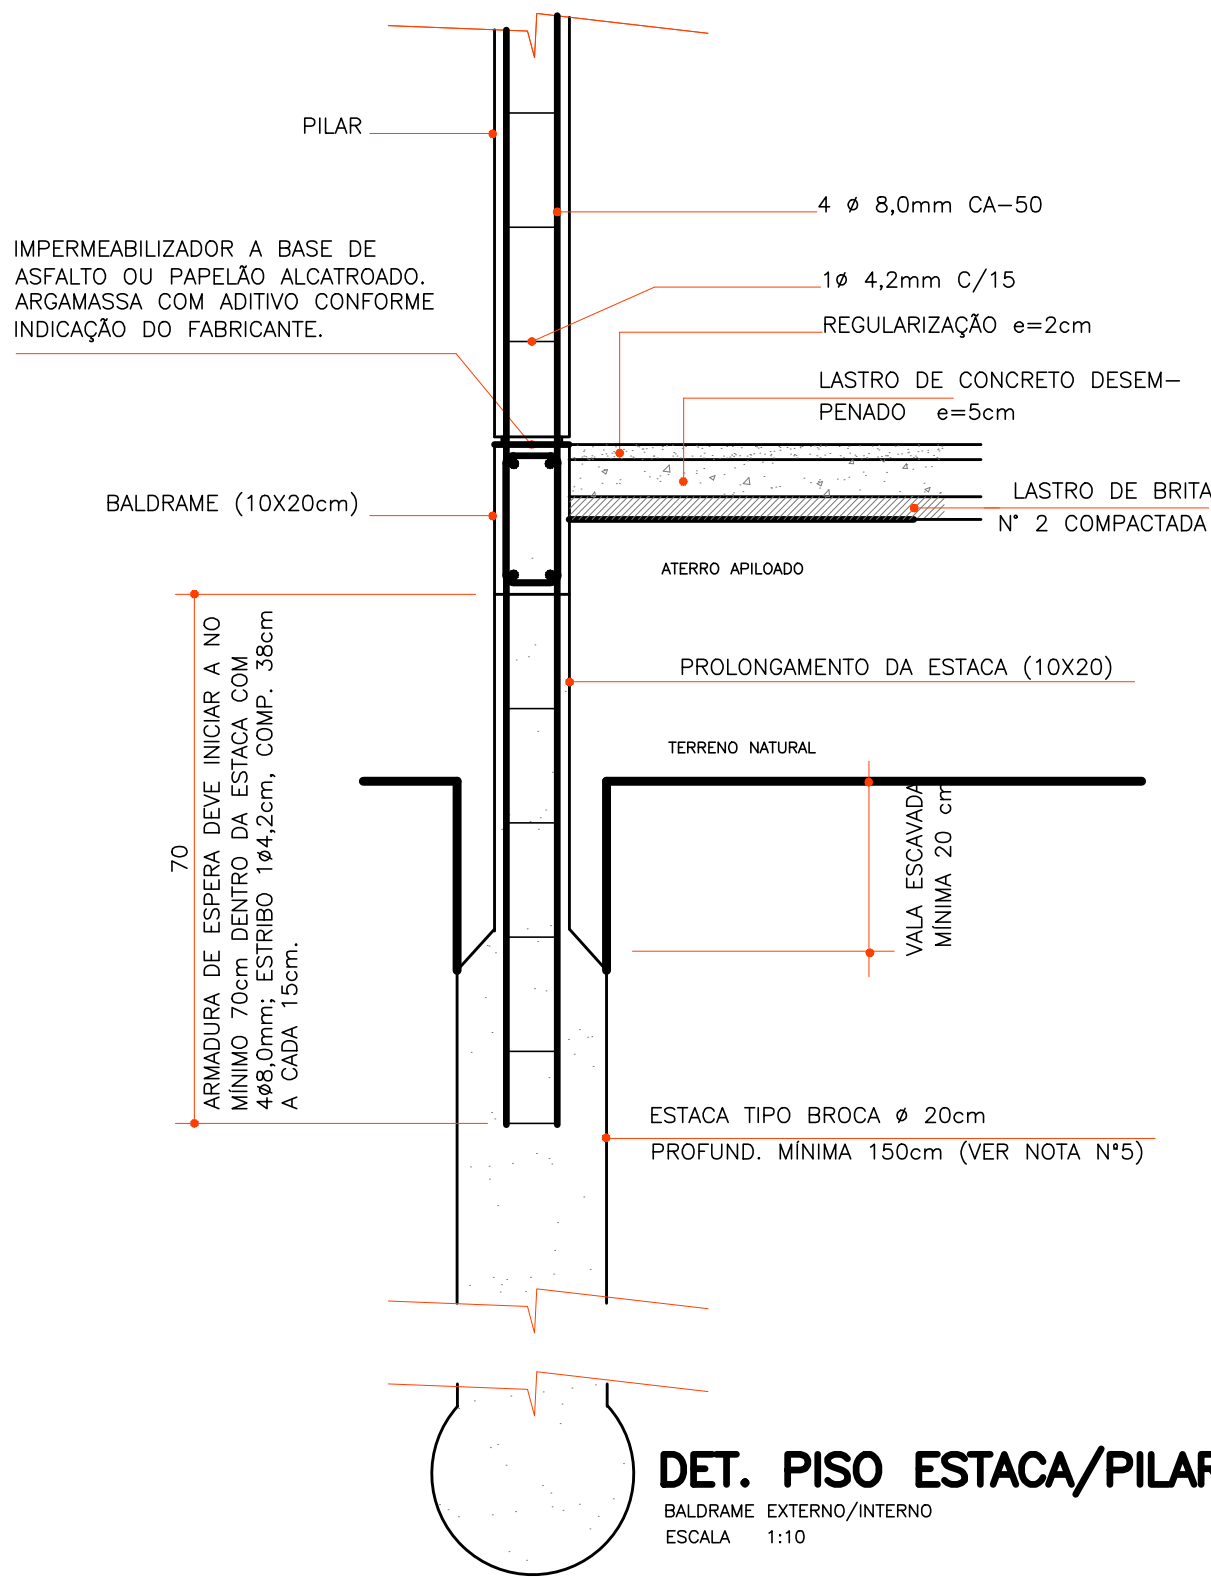


DET. PISO ESTACA/PILAR
ESCALA 1:10


ACIMA DE 1m, PREVER CINTAS INTERMEDIÁRIAS IGUALMENTE AFASTADAS, NÃO PODENDO PASSAR DE 1m O AFASTAMENTO ENTRE AS CINTAS.
OBS.: CINTA INTERMEDIÁRIA (10X20cm) 2 Ø 6,3mm CA-50 CORRIDOS COM ESPAÇADOR 1 Ø 4,2mm CA-60 A CADA 50cm.

ALVENARIA DE EMBASAMENTO SOB PAREDES INTERNAS E EXTERNAS.
OBS.: EMBASAMNETO EXTERNO CHAPISCADO.

DET. EMBASAMENTO EXTERNO E INTERNO
ESCALA 1:20

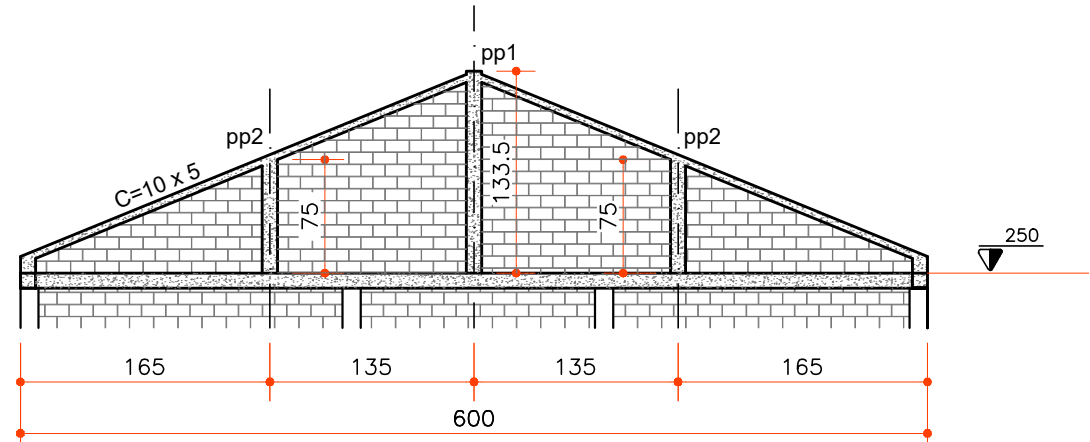

CORTE AA
ESCALA 1:50

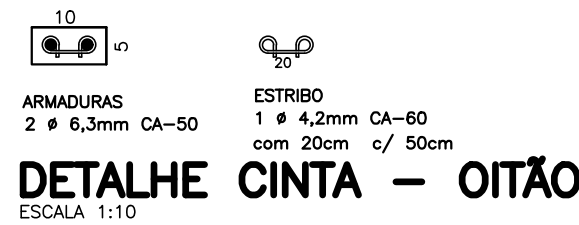

NOTA: IMPERMEABILIZAÇÃO

1 - NO BALDRAME OU EMBASAMENTO E/OU ALVENARIA DO TERREO E/OU INTERFACE ESTRUTURA DE CONCRETO-ALVENARIA, NAS LATERAIS E NO TOPO DAS VIGAS DE BALDRAME, VISANDO BLOQUEAR A UNIDADE ASCENDENTE (SISTEMA RÍGIDO);

USO EXCLUSIVO DA PREFEITURA			
RESP. TÉCNICO DO MUNICÍPIO		PREFEITO DO MUNICÍPIO	
USO EXCLUSIVO DA COHAPAR			
REVISÕES			
REV	DATA	DESCRIÇÃO	AUTOR
R00	23/09/14	EMIÇÃO INICIAL	EM_DVIE
R01	05/07/2016	REVISÃO GERAL DO PROJETO EM FUNÇÃO DAS ESPECIFICAÇÕES DO MEMORIAL DESCRITIVO	EM_DVIE
R02	18/07/2016	REVISÃO GERAL DO PROJETO EM FUNÇÃO DE REVISÃO NOS PROJ. ARQ., ELETR. E RETRUTURAL	EM_DVIE



DET. PILAR P1 E P2
ESCALA 1:10

DETALHE PILARETE (pp)
ESCALA 1:10

DETALHE CINTA C1 a C10
ESCALA 1:10

DETALHE VIGA VC1
ESCALA 1:10

NOTAS:

- 1 - CONFERIR AS MEDIDAS NA OBRA
- 2 - UNIDADES EM CENTÍMETROS (cm)
- 3 - CONCRETO FCK = 20,0 MPa
- 4 - AÇOS CA-50 E CA-60
- 5 - 14 ESTACAS TIPO BROCA Ø 20cm PROFUNDIDADE MÍNIMA = 1,50 m
- 04 ESTACAS TIPO BROCA Ø 30cm PROFUNDIDADE MÍNIMA = 1,50 m
- 6 - PROFUNDIDADE MAIORES DAS ESTACAS DEVERÃO SER DEFINIDAS EM FUNÇÃO DO TIPO DE SOLO.
- 7 - QUALQUER ALTERAÇÃO/MODIFICAÇÃO DO PROJETO DEVERÁ SER COMUNICADO AO AUTOR DO PROJETO.



MBP FCP 32
31,89m²
HABITAÇÃO ISOLADA

PROJETO ESTRUTURAL
PLANTAS / CORTES
DETALHES

FRANCHA		REVISÃO	
EST 01 02		R 00	
autor projeto	MANTOVANI	autor desenho	EM_DVIE
escala	INDICADAS	data de criação	07/10/2015
nome do arquivo	ESTACA_FCP_MBP_32_R02.dwg	data de revisão	
HISTÓRICO	IMPRESSO EM: 18/07/2018	SAU POR: MACBRO	