



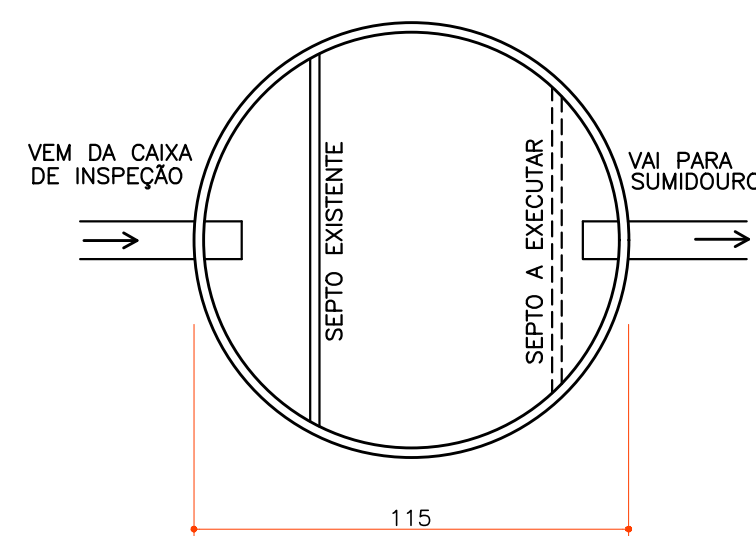

ARMADURA TAMPA
FOSSA SÉPTICA:
MALHA DE AÇO CA-50 ϕ 6,3mm
ESPAÇAMENTO MÁXIMO = 14,00cm

VOLUME = 1250 LITROS
PLANTA FOSSA SÉPTICA
ESCALA 1:20

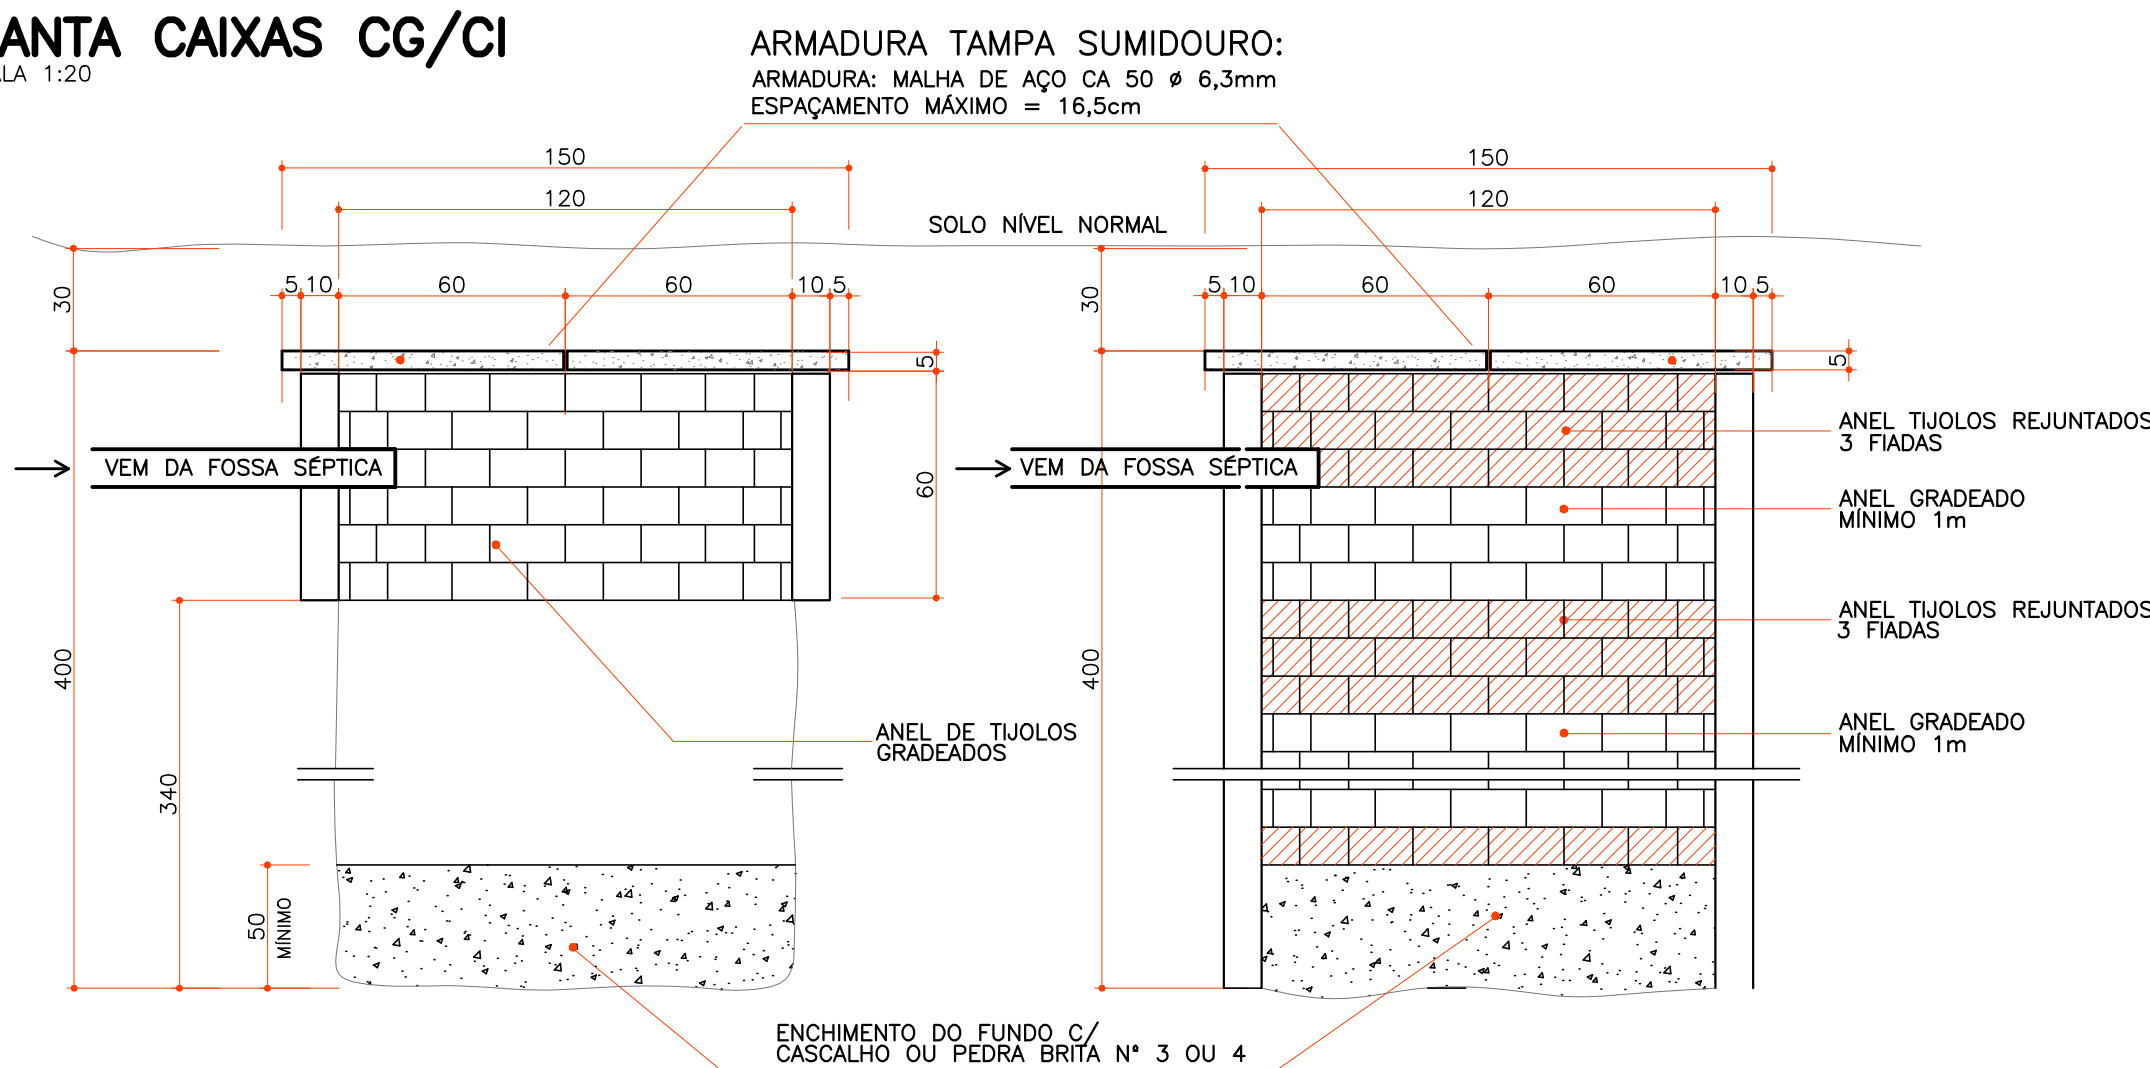

CORTE SUMIDOURO
TERRENO NÃO ARENOSO
ESCALA 1:20

CORTE SUMIDOURO
TERRENO ARENOSO
ESCALA 1:20



IMPLANTAÇÃO GENÉRICA

S/ ESCALA

CONVENÇÃO:

CI - CAIXA DE INSPEÇÃO
CG - CAIXA DE GORDURA
CP - CAIXA DE PASSAGEM
FS - FOSSA SÉPTICA
S - SUMIDOURO

NOTA:
A FOSSA SÉPTICA E SUMIDOURO DEVEM SITUAR-SE NA PARTE FRONTAL DO TERRENO E DISTANTE NO MÍNIMO 2,00 m DA EDIFICAÇÃO E DAS DIVISAS DO TERRENO, SENDO O DISTÂNCIAMENTO MÍNIMO ENTRE A FOSSA E O SUMIDOURO DE 1,50 M (FACE A FACE).
PARA QUALQUER ALTERAÇÃO CONSULTAR O ENGENHEIRO FISCAL DA COHAPAR.

q:\dvie\dvpo\projetos 2015\fcg_mbp_32\fcg_mbp_32_r02\hid_fcg_mbp_32_r02.dwg



COHAPAR
Companhia de Habitação do Paraná

MBP FCP 32
31,89m²

HABITAÇÃO GEMINADA / ISOLADA

PROJETO HIDROSSANITÁRIO

ESGOTO

PLANTA, DETALHES

PRANCHA	REVISÃO
HID	R
02 02	00

MORAR BEM PARANÁ

autor projeto R. MANTOVANI	autor desenho EM_DVIE
escala	data de criação

nome do arquivo
HID_FCP_MBP_32_R02.dwg

HISTÓRICO

SALVO EM:	18/07/2016
IMPRESSO EM:	18/07/2016
SALVO POR:	marcelo