






2 CORTE BB  
1:75

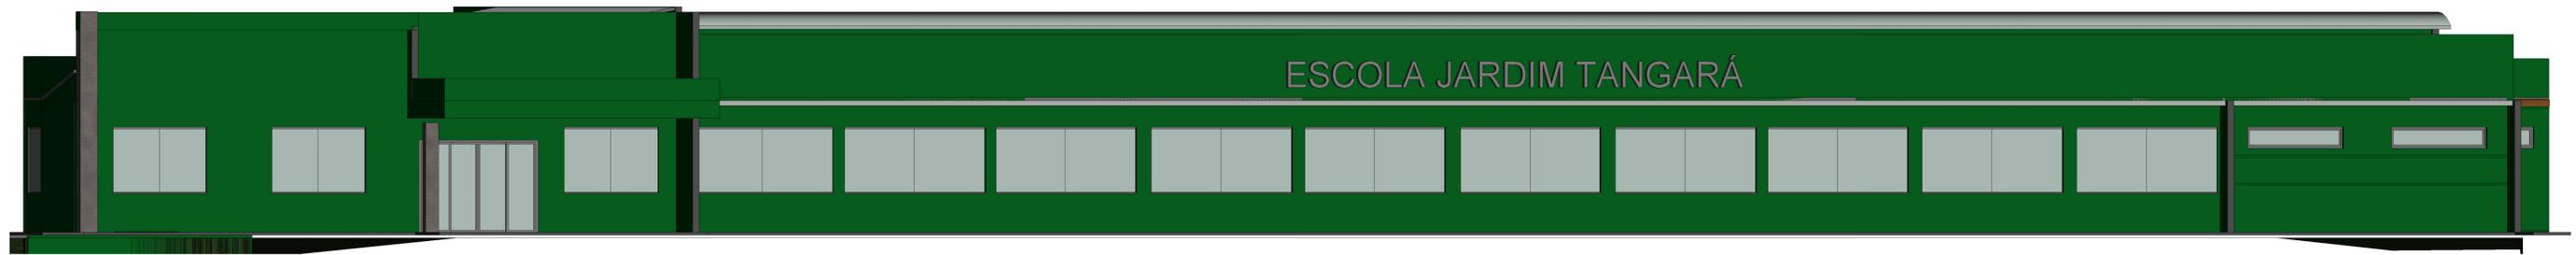


4 Fachada  
1:75

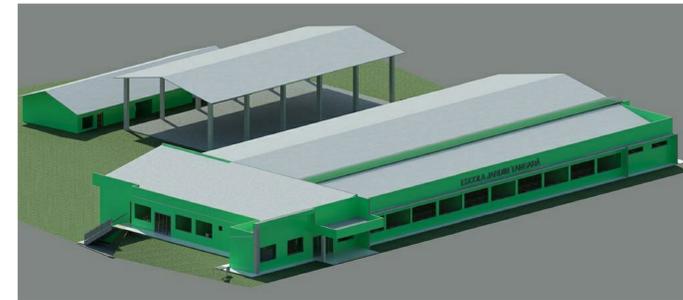

5 Vista 3D 4\_1  
1:1

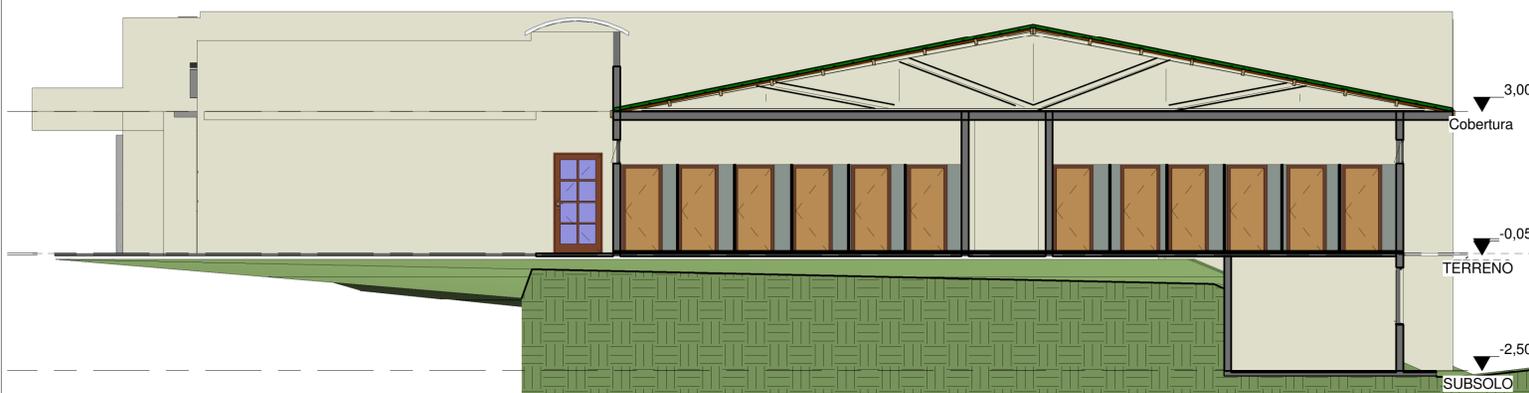

1 CORTE AA  
1:100

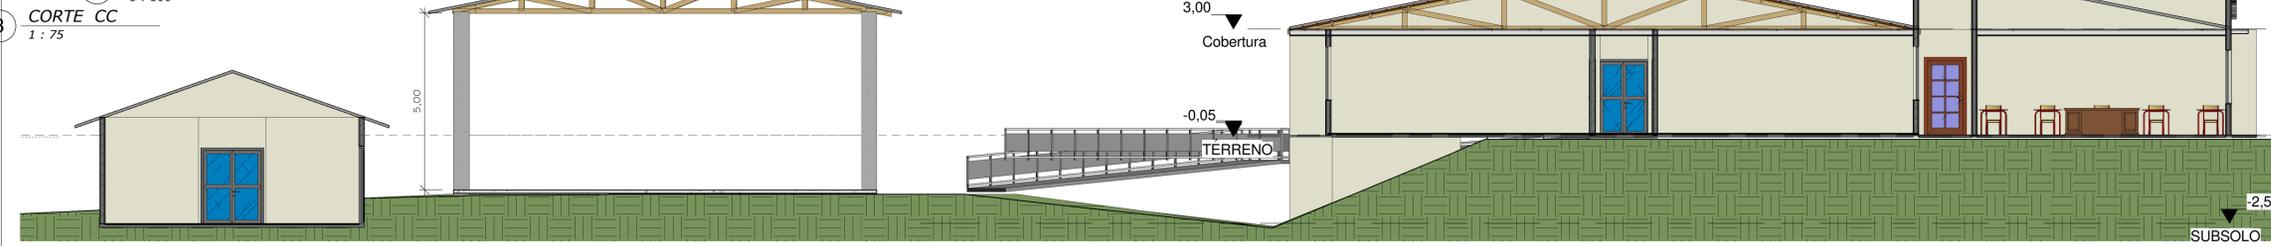

3 CORTE CC  
1:75

PROJETO ARQUITETÔNICO			
Proprietário:		MUNICÍPIO DE IMBITUVA PR	
Obra:		REFORMA E AMPLIAÇÃO DA ESCOLA MUNIC. JARDIM TANGARÁ	
Endereço:		RUA PROFESSOR SOUZA ARAUJO	
Resp. Técnico Projeto	Proprietário:	Desenho:	Prancha:
Edenilson Jose Moleta CREA 25648 D	BERTOLDO ROVER	Escala:	04
Descrição da Prancha		Data:	

