



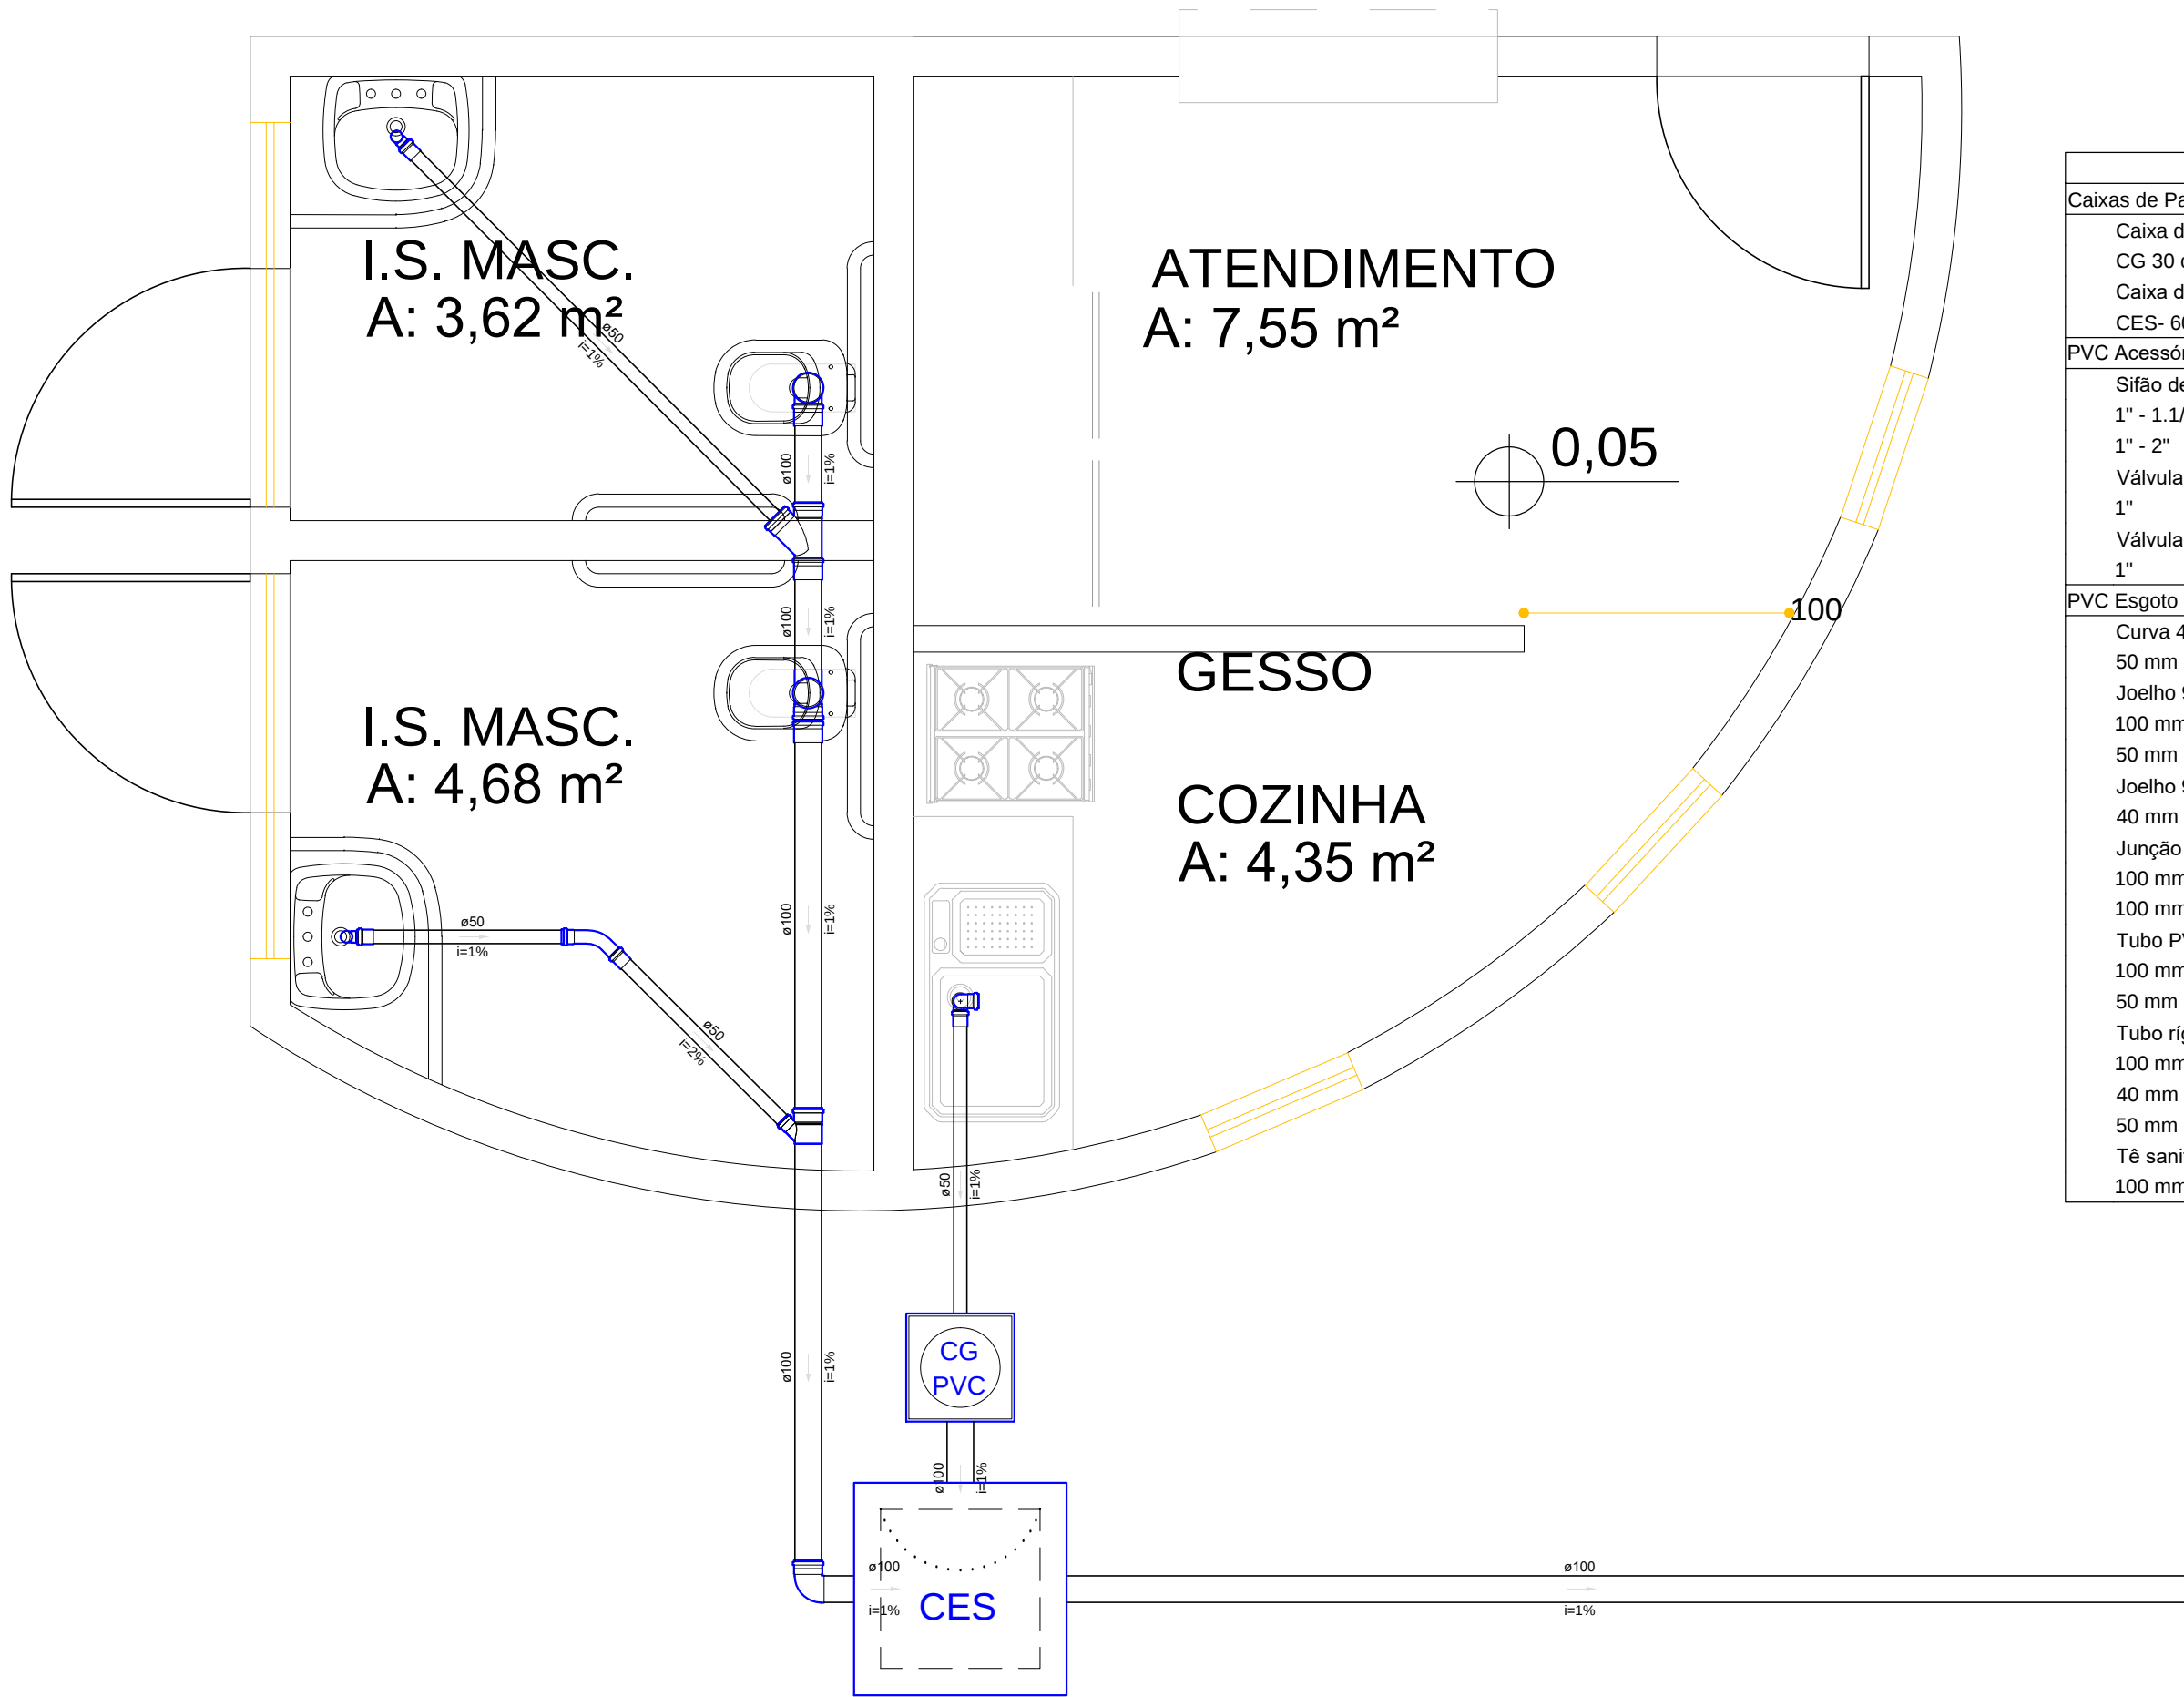

Lista de Materiais	
Caixas de Passagem	
Caixa de gordura PVC	
CG 30 cm	1 pç
Caixa de inspeção de esgoto sifonada	
CES- 60x60 cm	1 pç
PVC Acessórios	
Sifão de copo p/ pia e lavatório	
1" - 1.1/2"	2 pç
1" - 2"	1 pç
Válvula p/ lavatório e tanque	
1"	2 pç
Válvula p/ pia	
1"	1 pç
PVC Esgoto	
Curva 45 longa	
50 mm	1 pç
Joelho 90	
100 mm	2 pç
50 mm	2 pç
Joelho 90 c/anel p/ esgoto secundário	
40 mm - 1.1/2"	2 pç
Junção simples	
100 mm - 50 mm	1 pç
100 mm- 100 mm	1 pç
Tubo PVC ponta-bolsa c/ virola	
100 mm - 4"	2.23 m
50 mm - 2"	5.16 m
Tubo rígido c/ ponta lisa	
100 mm - 4"	7.53 m
40 mm	1.2 m
50 mm - 2"	0.6 m
Tê sanitário	
100 mm - 100 mm	1 pç

Detalhe S1
Escala 1:25

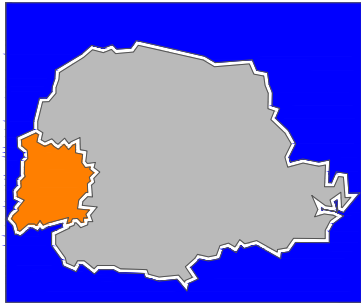

AMOP
ASSOCIAÇÃO DOS MUNICÍPIOS DO
OESTE DO PARANÁ

PROJETO HIDROSSANITÁRIO

REFERÊNCIA:
QUIOSQUE: DETALHE S1

OBRA: PRAÇA PARIS
LOCAL: TRAVESSA ATENAS COM AVENIDA
INGLATERRA, JARDIM EUROPA
PROPR.: MUNICÍPIO DE ASSIS CHATEAUBRIAND

PRANCHA:
03
/03

PROJETO:

ENG.º CIVIL JONATHAN ALEXANDRO ESTRELA
CREA-PR: 136.181/D

RESP. TÉCNICO:

PROPRIETÁRIO:

MUNICÍPIO DE ASSIS CHATEAUBRIAND
CNPJ: 76.208.479/0001-18

ESTATÍSTICAS:
ÁREA :
Área do quiosque: ... 32,80 m²

DATA:
JUN/2017

ESCALA:
INDICADA

DESENHO:
JONATHAN ESTRELA