
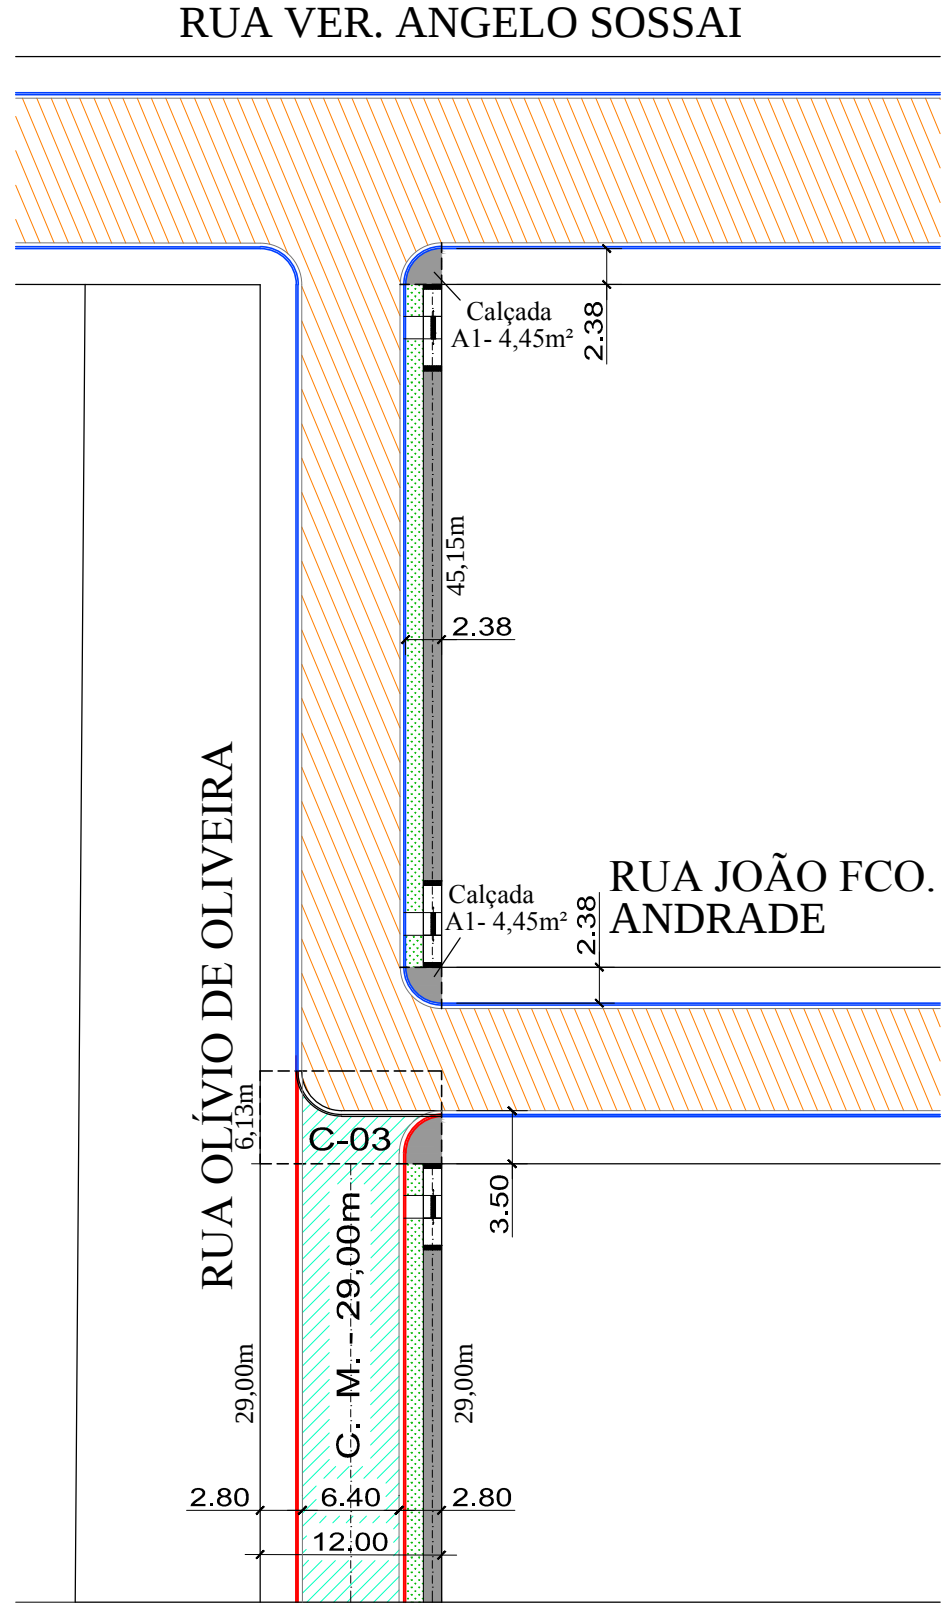


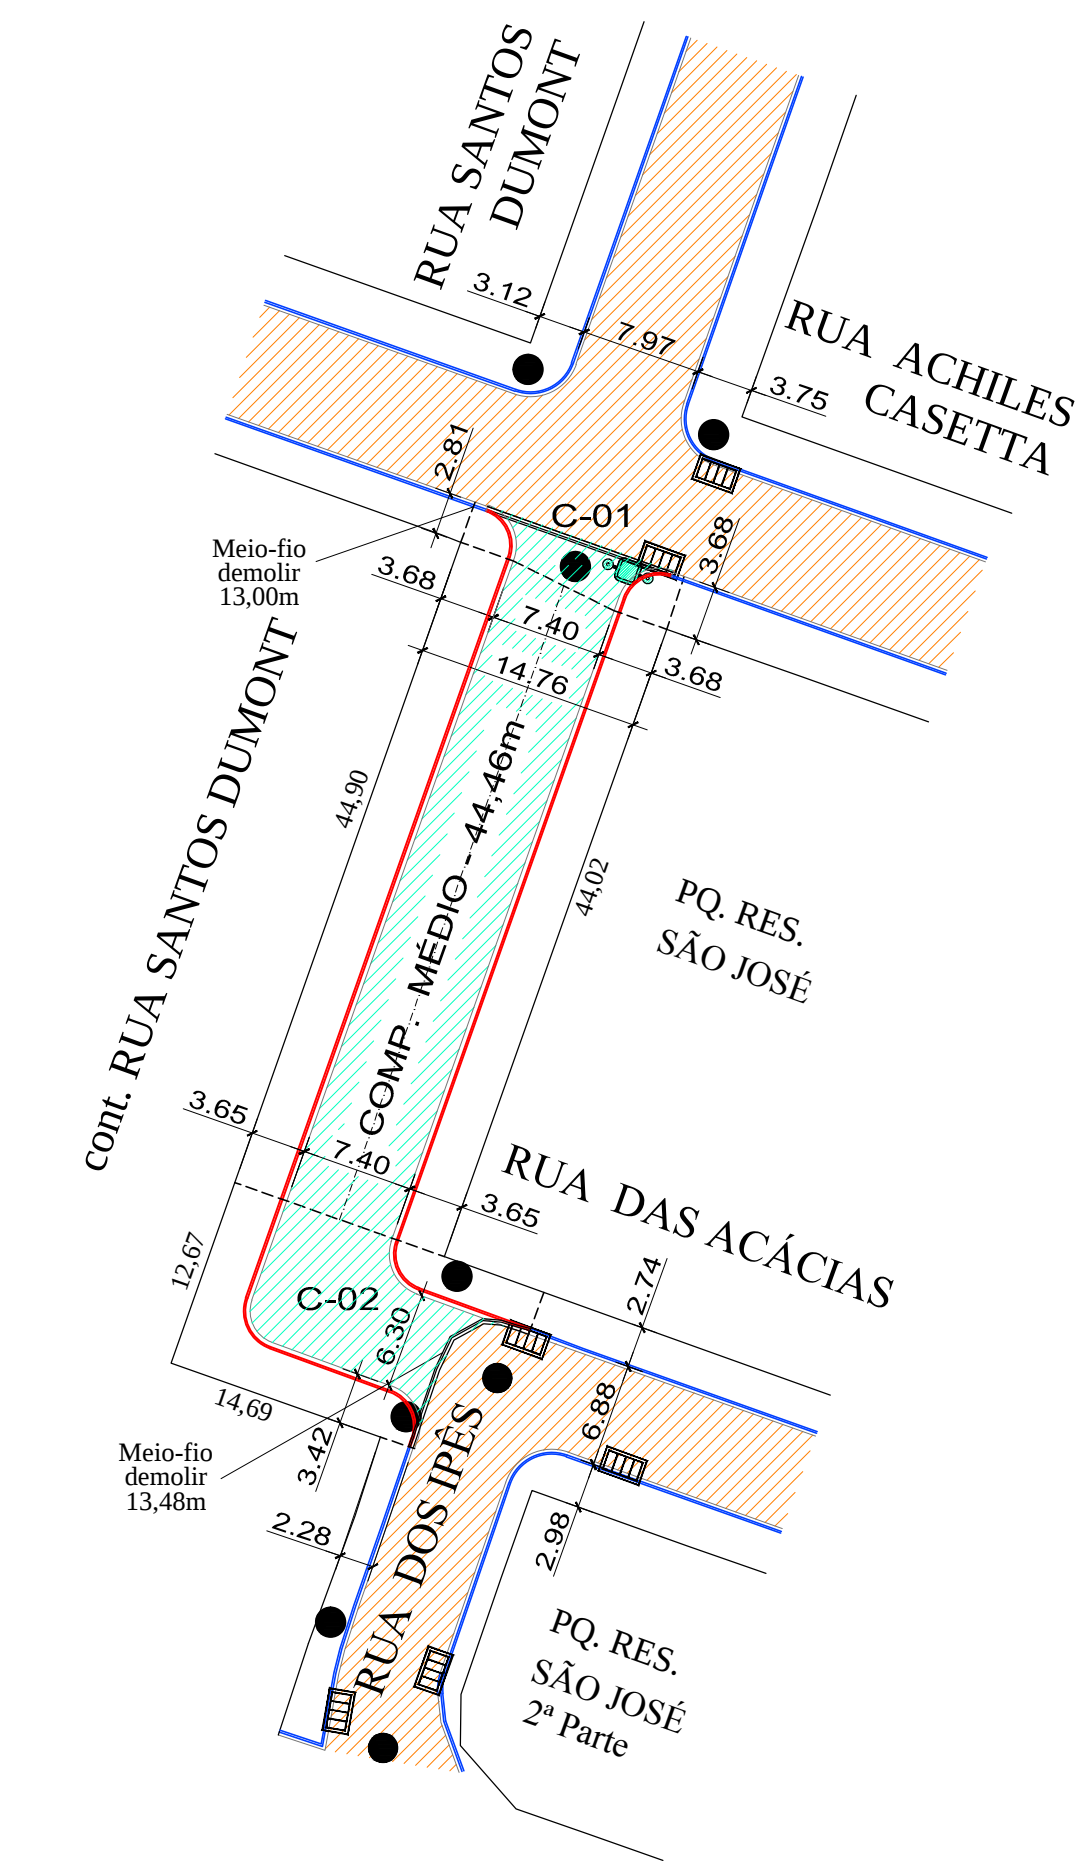

RUA XV DE NOVEMBRO


RUA ERASMO C. DE MELLO

RUA GASTÃO VIDIGAL

CONVENÇÕES	
Bueiro	
PV Sanepar	
PV	
Poste	


LEGENDA

	PAVIMENTAÇÃO À EXECUTAR
	PAVIMENTAÇÃO EXISTENTE
	RECUPERAÇÃO BASE
	DEMOLIÇÃO PAVER
	CALÇADA A EXECUTAR
	GRAMA A PLANTAR
	MEIO-FIO/ SARJETA À EXECUTAR
	MEIO-FIO/ SARJETA EXISTENTE
	MEIO-FIO/ SARJETA A DEMOLIR
	Poste a deslocar

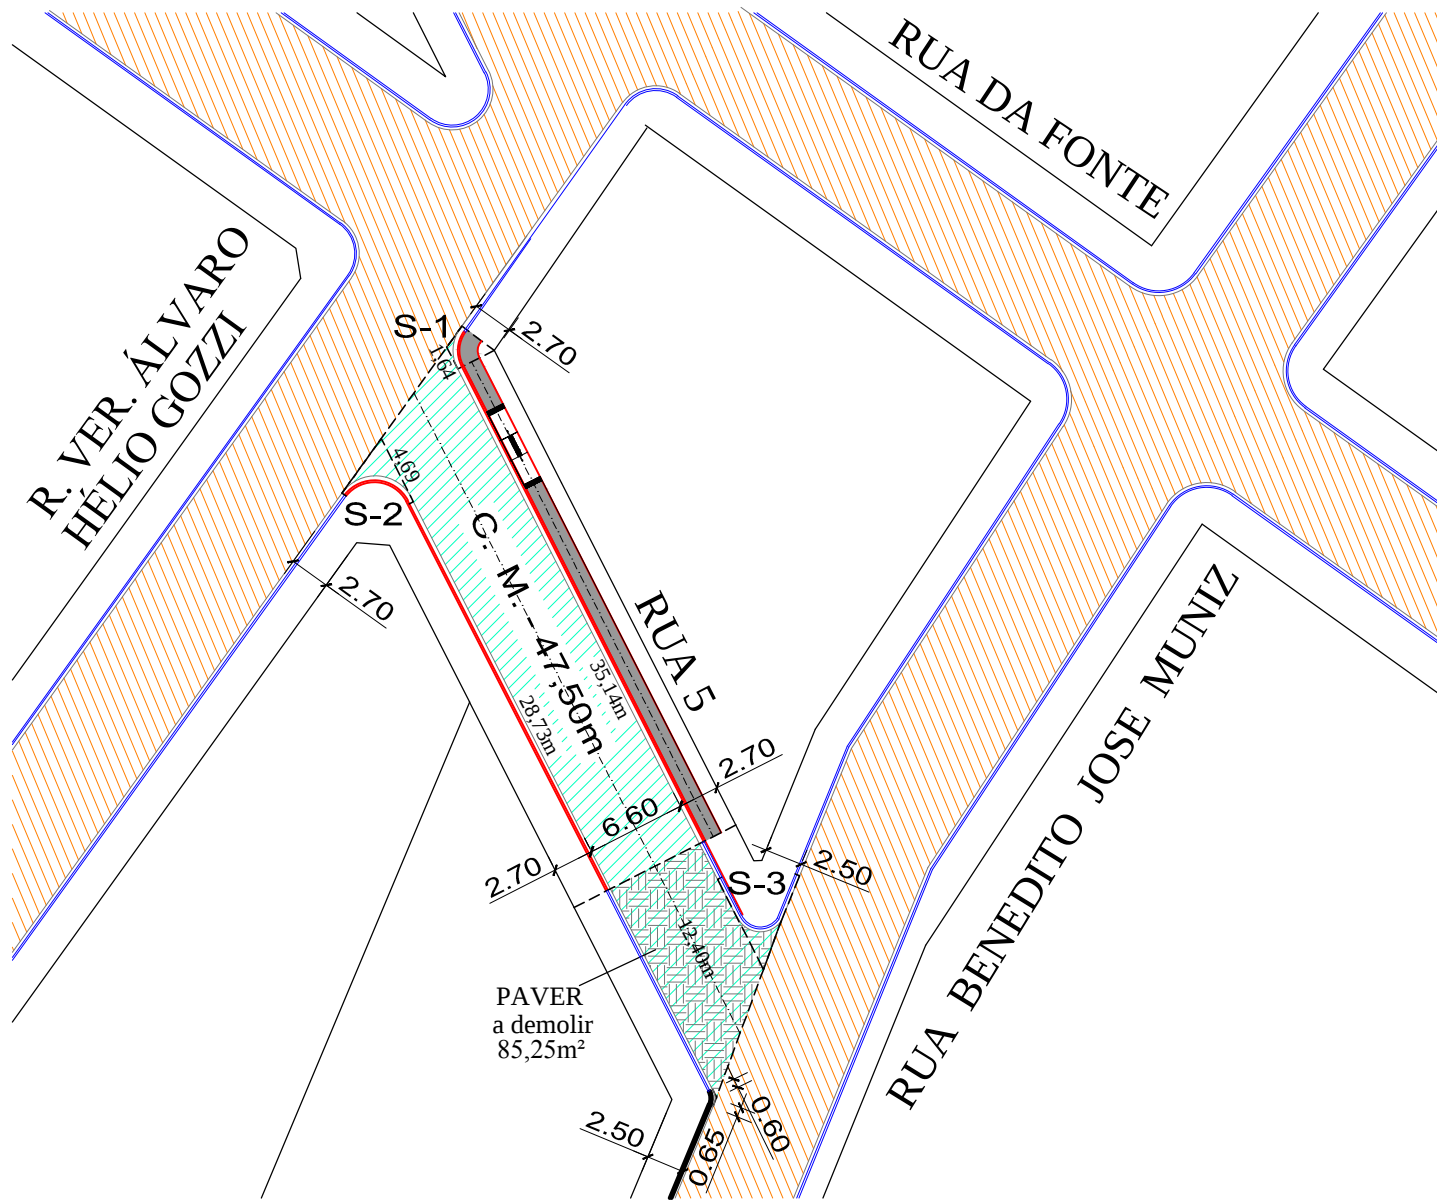


PAVIMENTAÇÃO

ESCALA 1:500

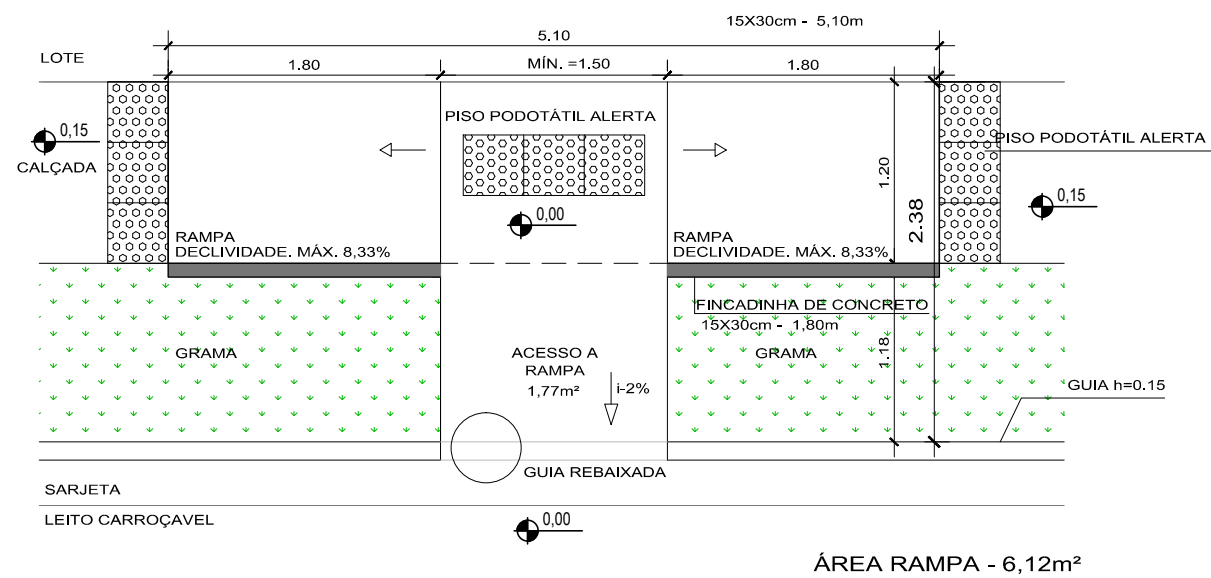



DETALHE RAMPA ACESSIBILIDADE passeio = 2,38m

ESCALA 1:50

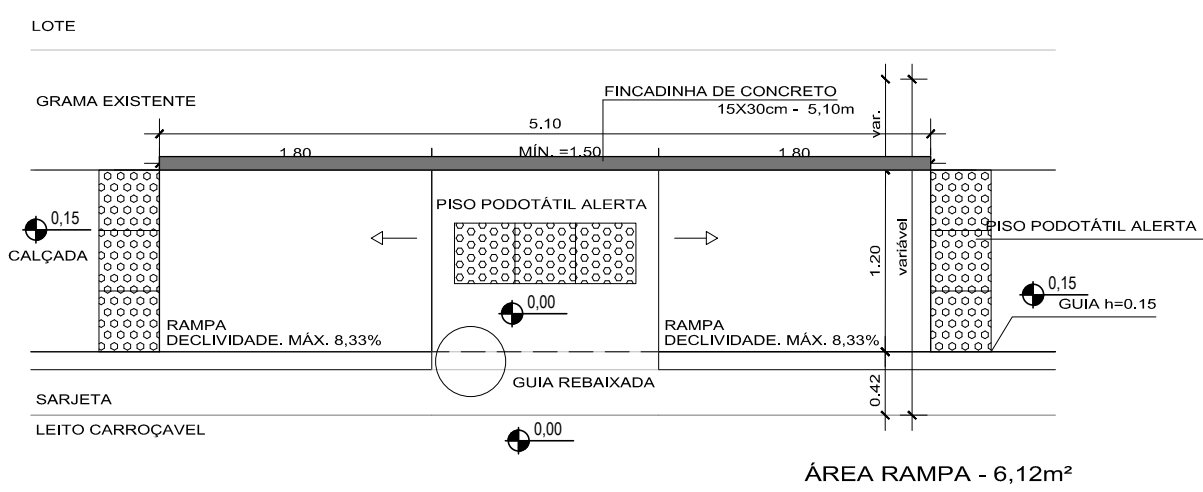


DETALHE RAMPA ACESSIBILIDADE - Rua 5

ESCALA 1:50

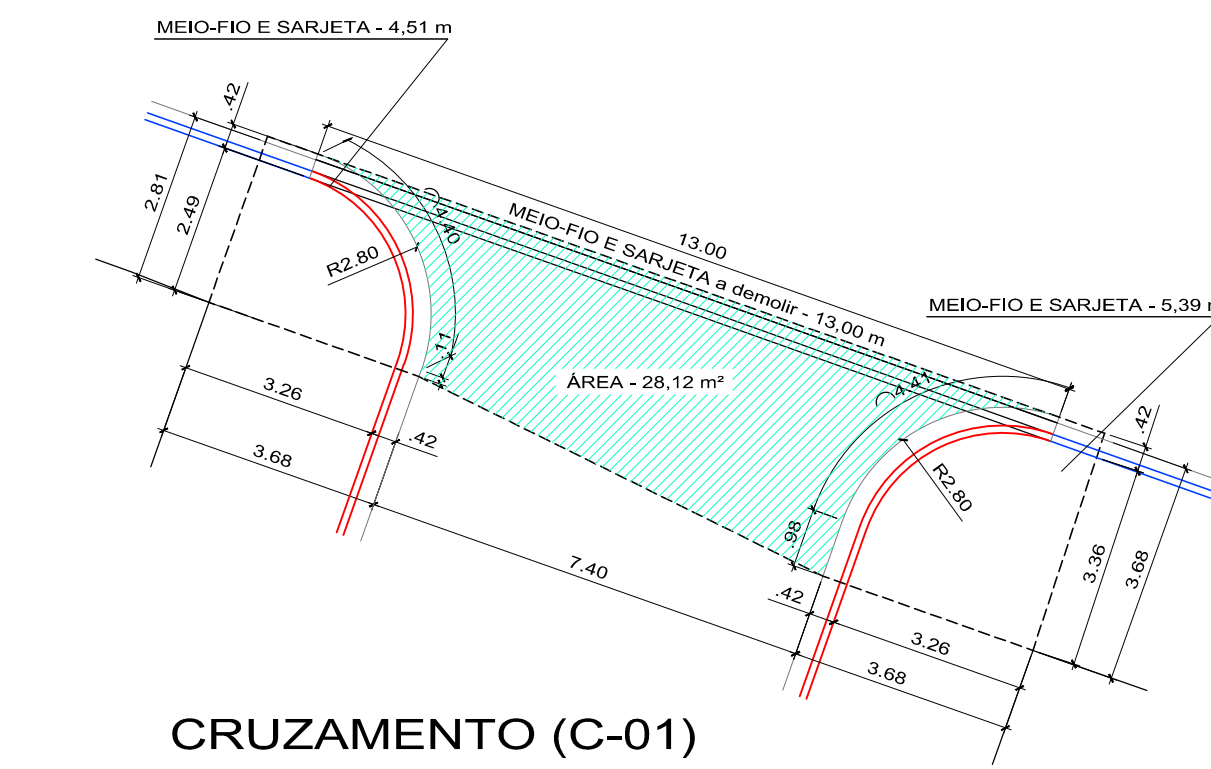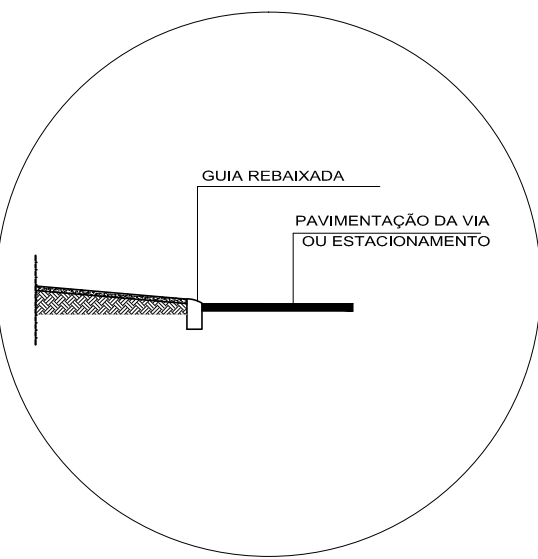


CRUZAMENTO (C-01)

ESCALA 1:125

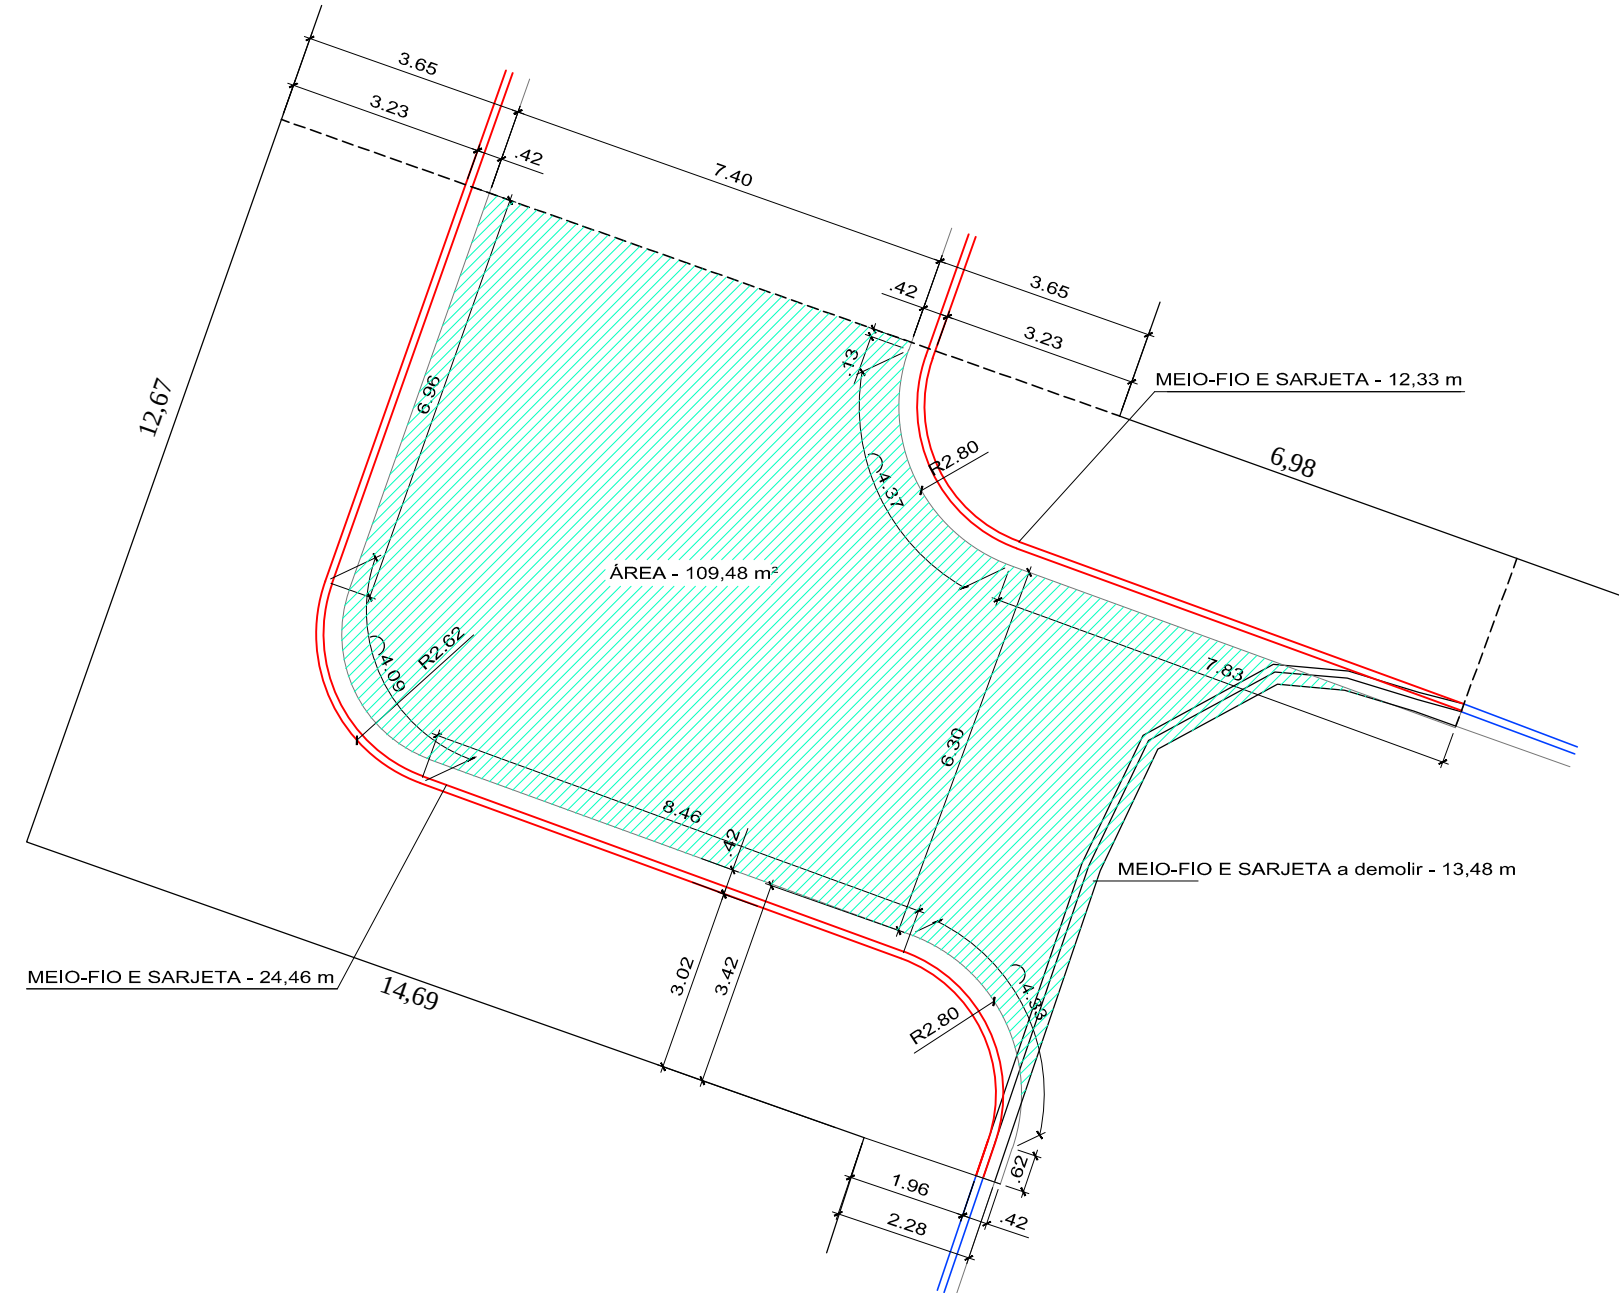


CRUZAMENTO (C-02)

ESCALA 1:125

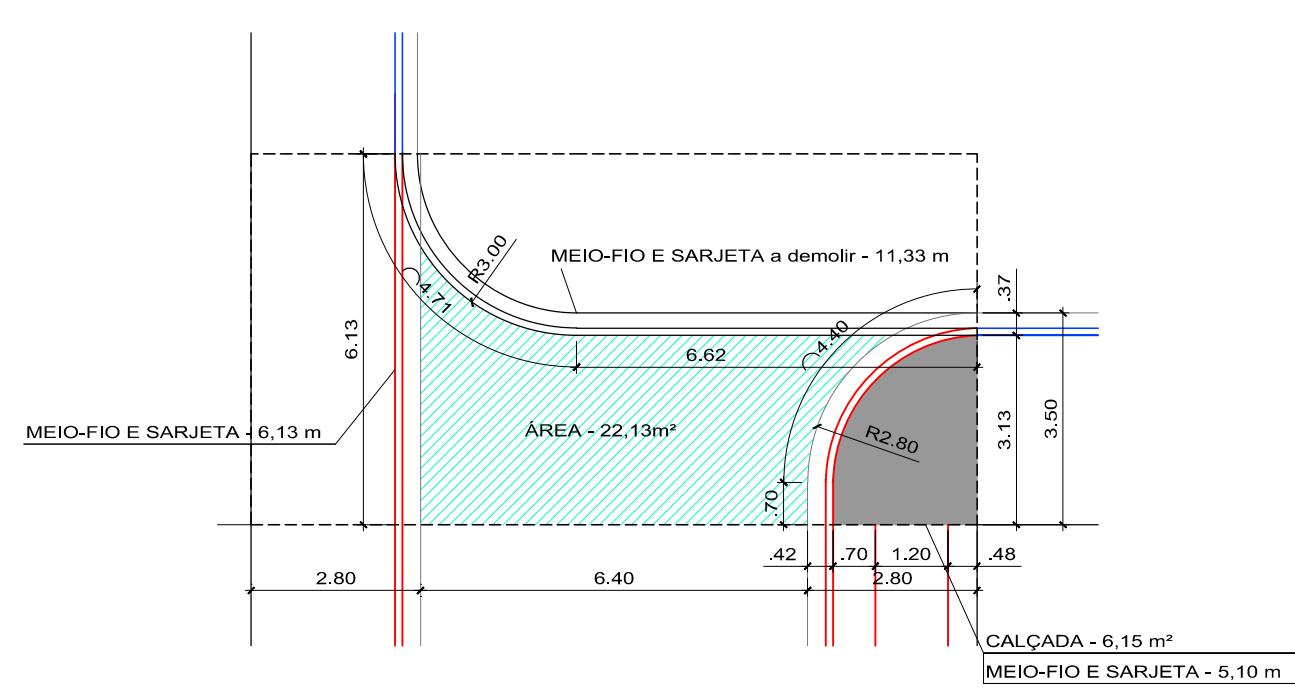


CRUZAMENTO (C-03)

ESCALA 1:125

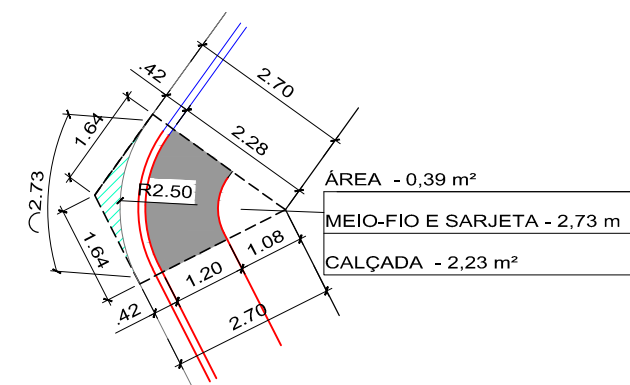


SETOR (S-1)

ESCALA 1:125

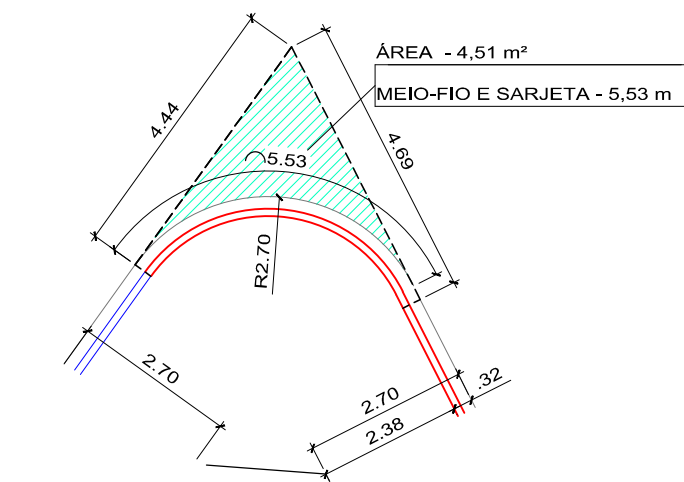


SETOR (S-2)

ESCALA 1:125

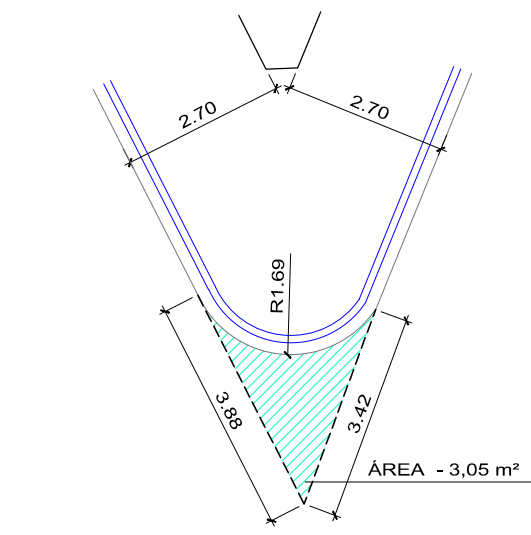

SETOR (S-3)

ESCALA 1:125

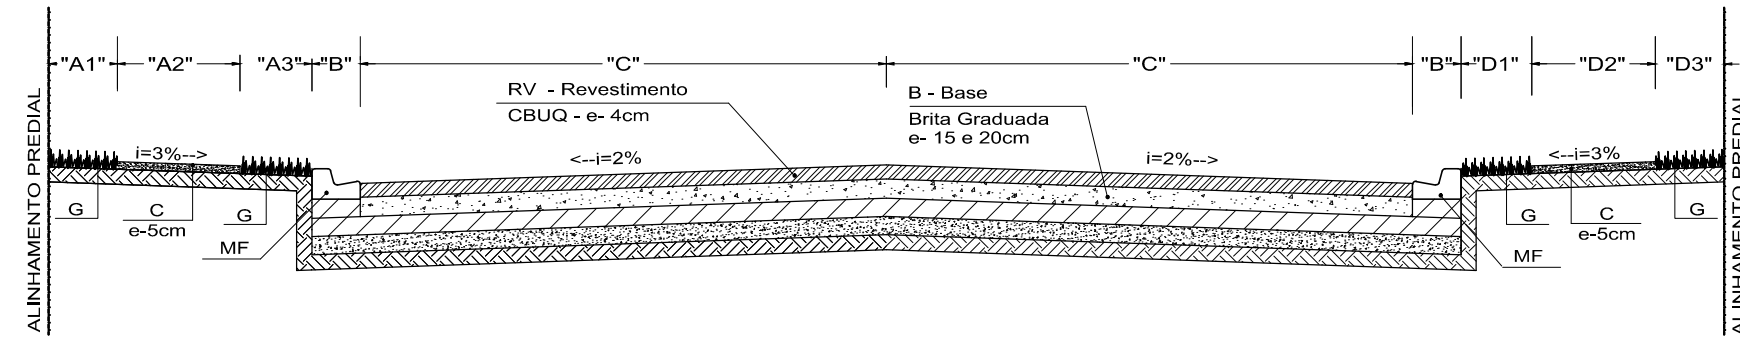


SEÇÃO TRANSVERSAL

ESCALA 1:50


RUA A PAVIMENTAR

CÓDIGO	SERVIÇOS	ESPECIFICAÇÕES	DIMENSÃO
RV	REVESTIMENTO	CBUQ	4 cm
B	BASE	BRITA GRADUADA	15 e 20 cm
SB	SUB-BASE		20 cm
MF	MEIO-FIO e SARJETA	EM CONCRETO	
C	CALÇADA	EM CONCRETO	5 cm
G	GRAMA	EM PLACAS	
NOME DE RUAS/ AVENIDAS			
RUA SANTOS DUMONT	"A1"	"A2"	"A3"
RUA OLÍVIO DE OLIVEIRA			
RUA 5			
RUA ERASMO C. DE MELLO			

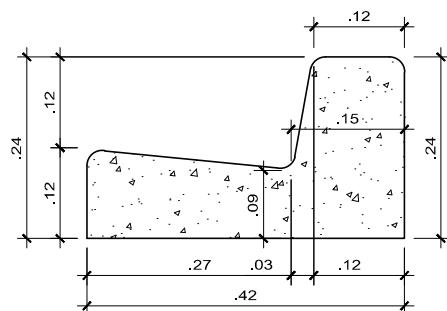

DETALHE MEIO-FIO/SARJETA

ESCALA 1:10

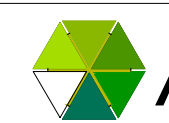

ASSOCIAÇÃO DOS MUNICÍPIOS DO SETENTRIONAL PARANAENSE

PROPRIETÁRIO: PREFEITURA MUNICIPAL DE SÃO JORGE DO IVAÍ

OBRA: PROJETO PAVIMENTAÇÃO - RUAS DIVERSAS

01

01

RESPONSÁVEL TÉCNICO: DATA: Junho/2019 DESENHO: Arc