

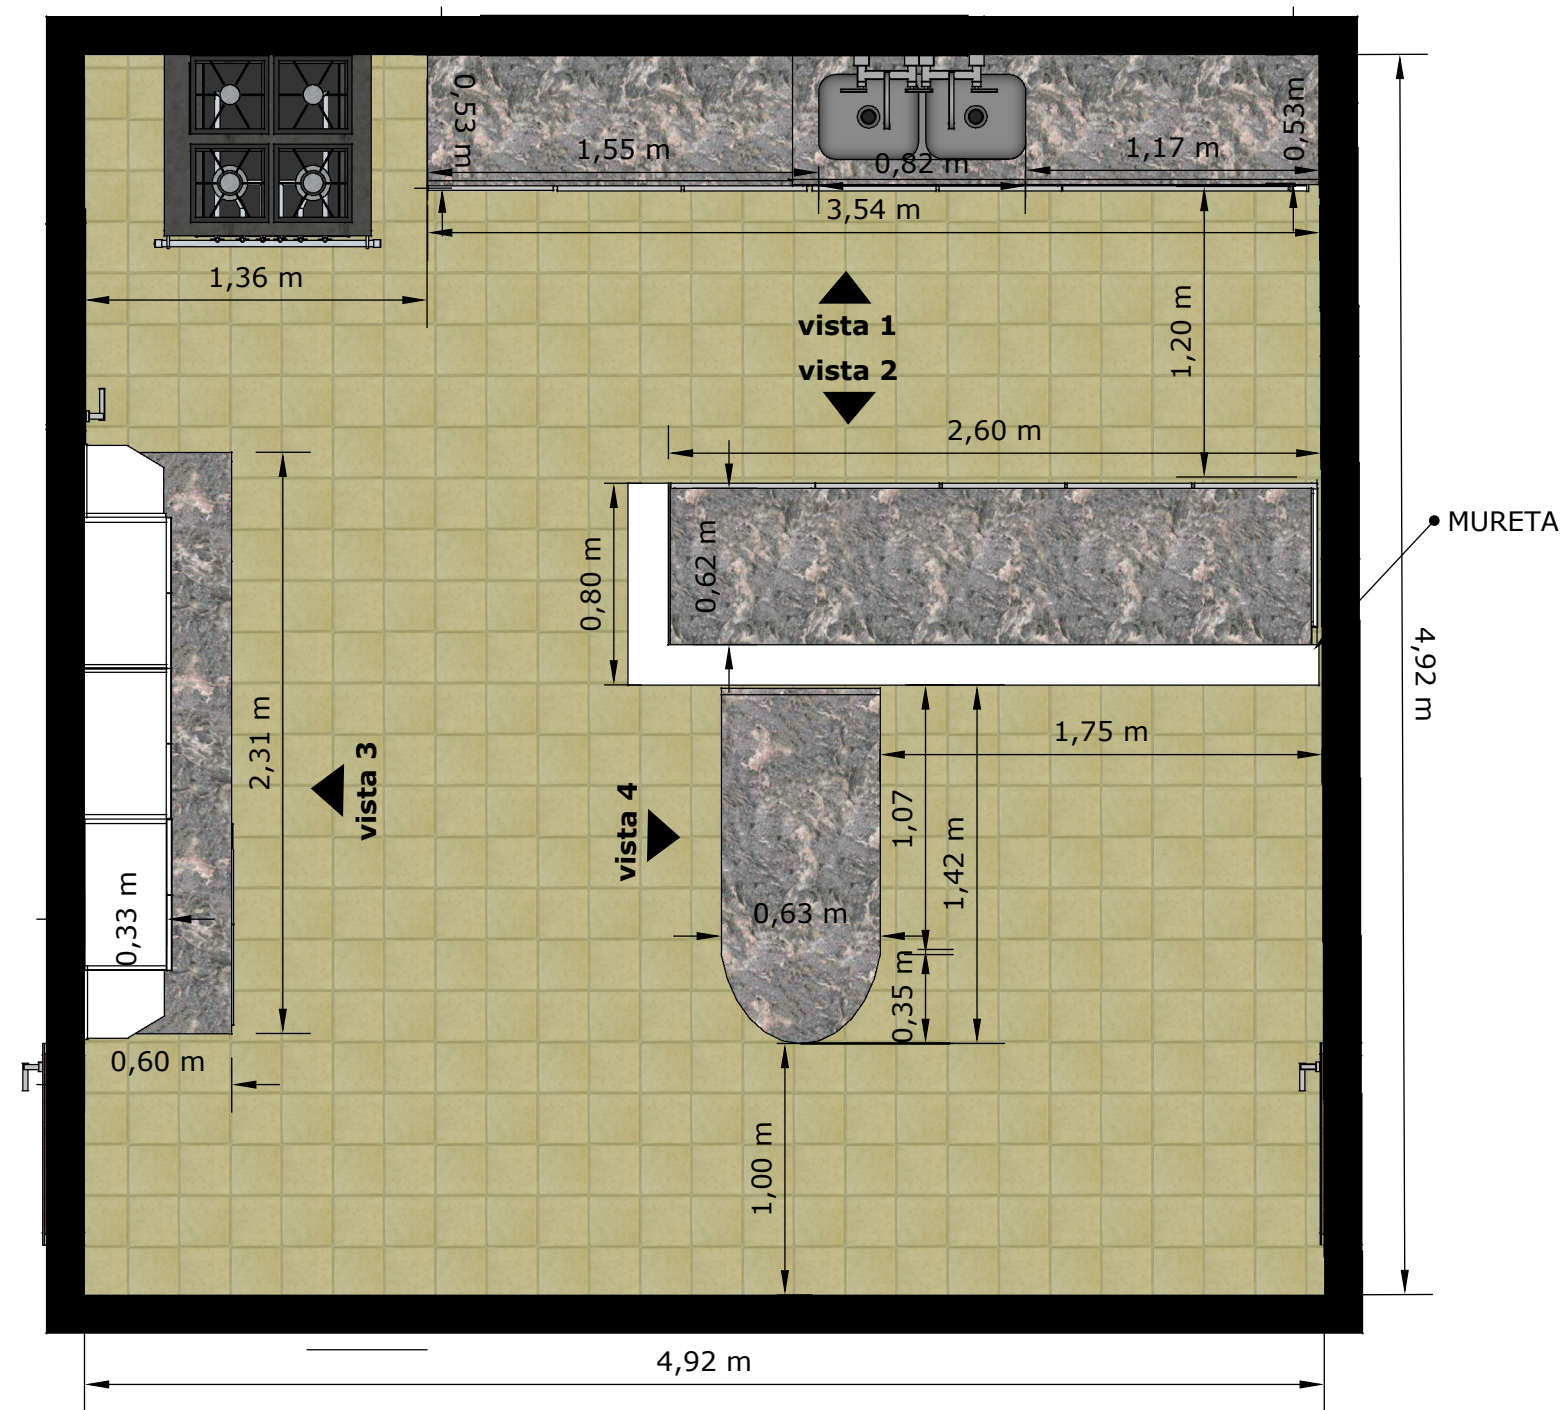


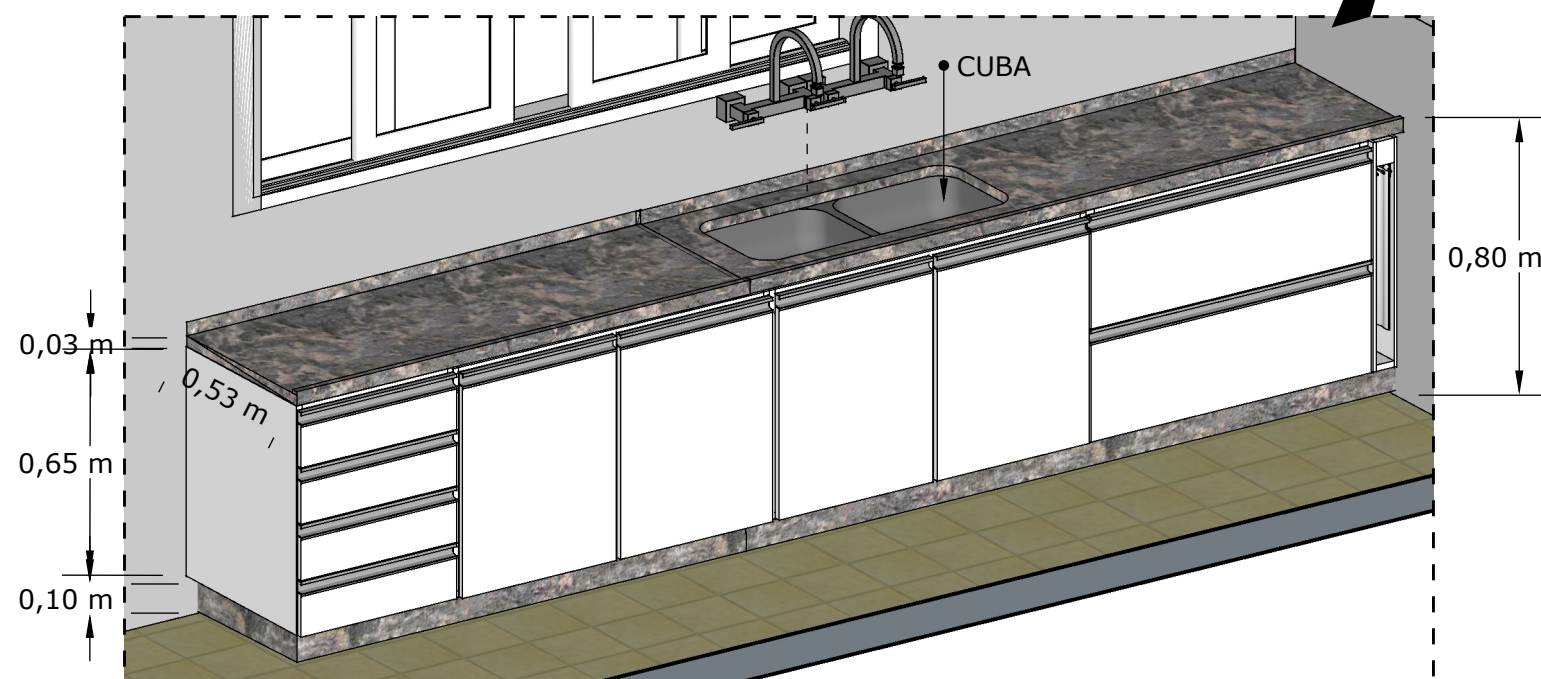

PLANTA BAIXA
ESC: 1/30


OBSERVAÇÃO:
É DE RESPONSABILIDADE DO PRESTADOR DE SERVIÇOS CONFERIR
AS MEDIDAS NA OBRA ANTES DA EXECUÇÃO DOS CORTES

UBIRATÃ bela, amada e gentil			
Proprietário: Prefeitura de Ubiratã		FOLHA 1/5	
Projeto de interior			
Assunto: Mobiliário CMEI Dr Claudino			
Responsável pelo projeto: Vitor Hugo Tibúrcio Almeida		Cau:	A196545-0
secretaria de obras			

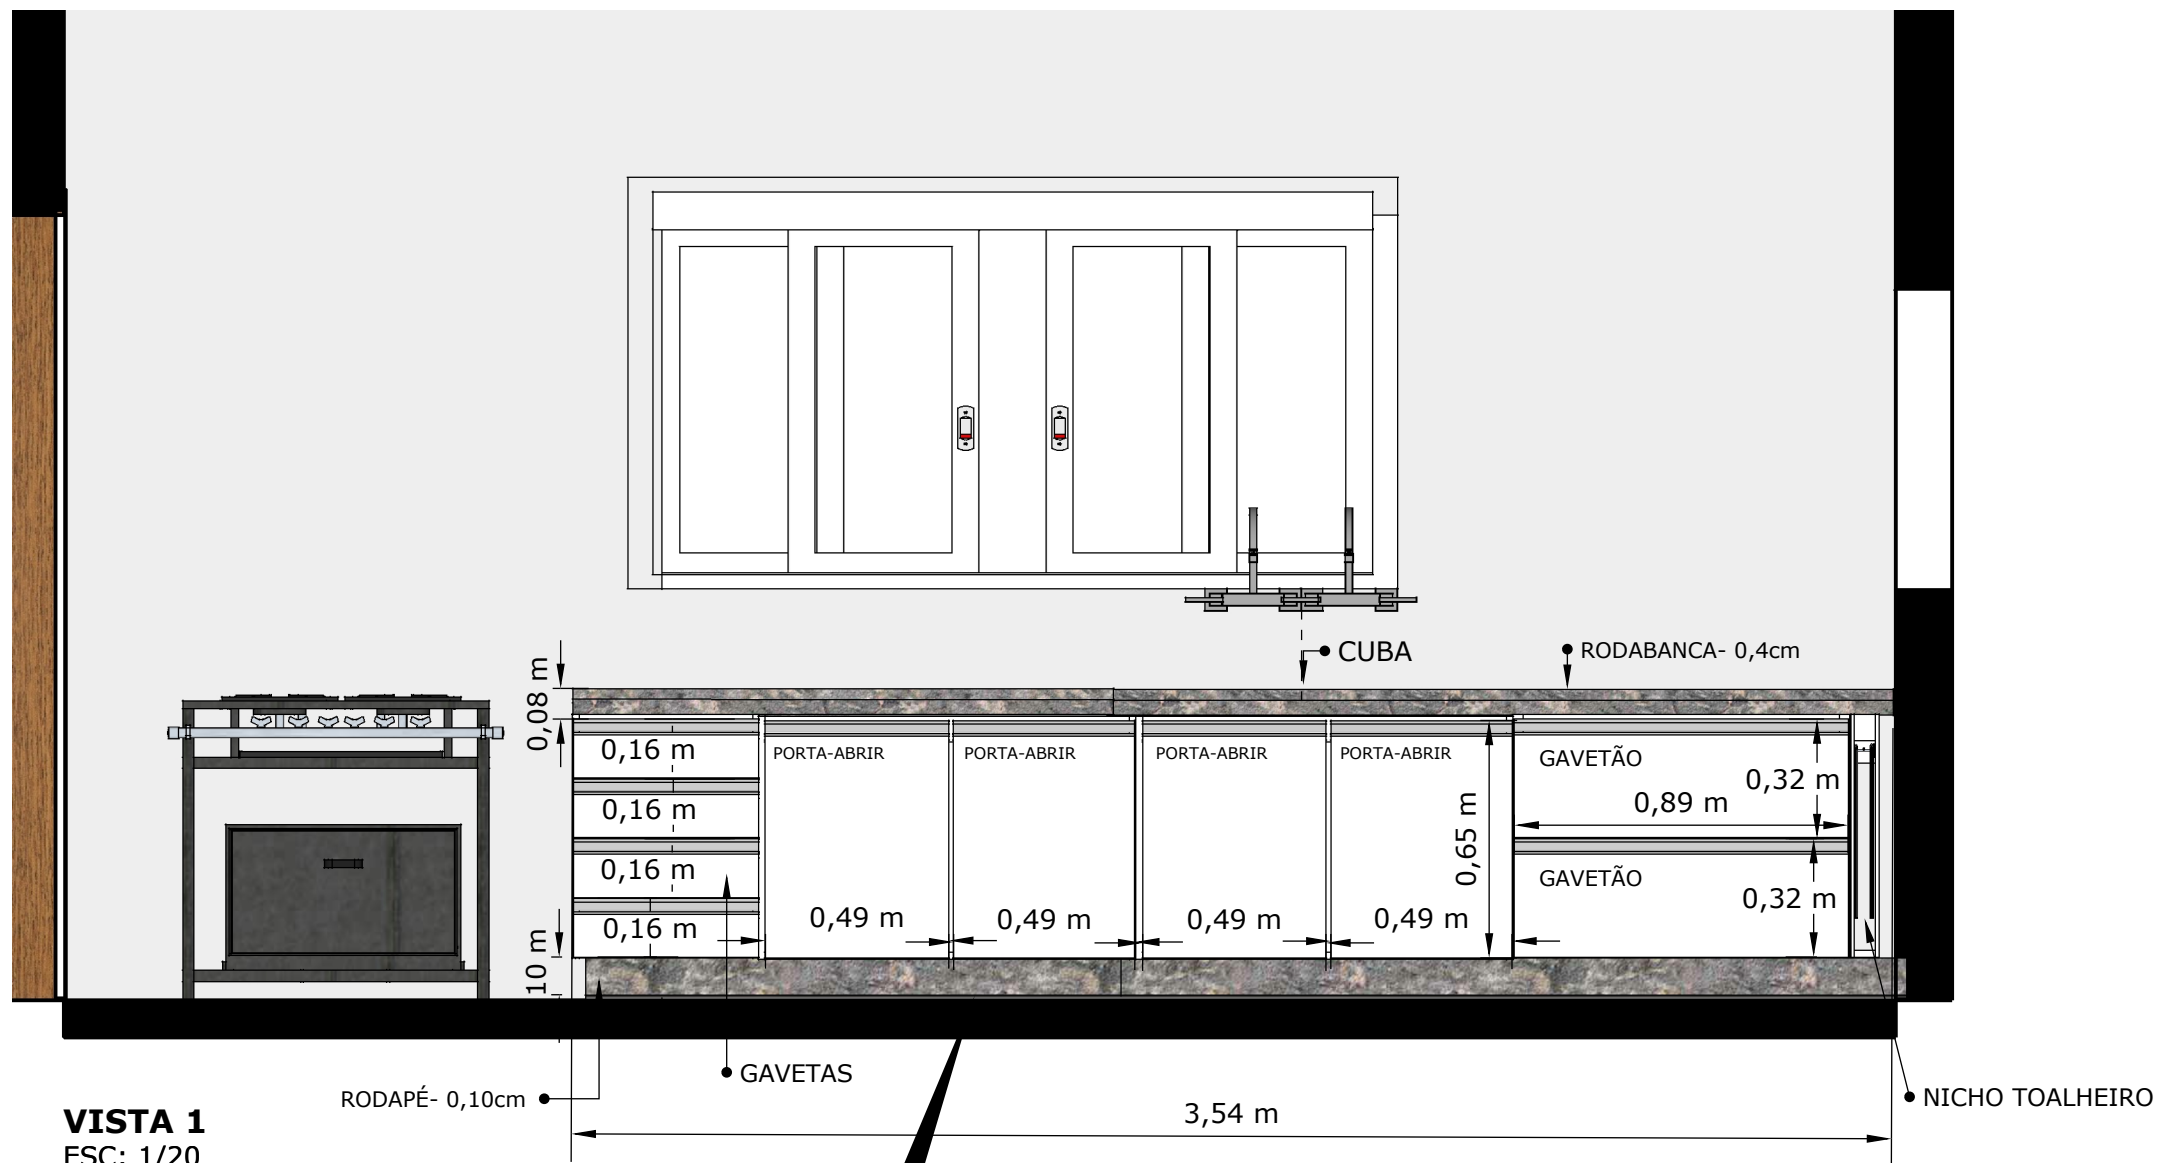


PERSPECTIVA 1
ESC: 1/20

UBIRATÃ bela, amada e gentil			
Proprietário: Prefeitura de Ubiratã		FOLHA 2/5	
Projeto de interior			
Assunto: Mobiliário CMEI Dr Claudino			
Responsável pelo projeto: Vitor Hugo Tibúrcio Almeida		Cau:	A196545-0
secretaria de obras			

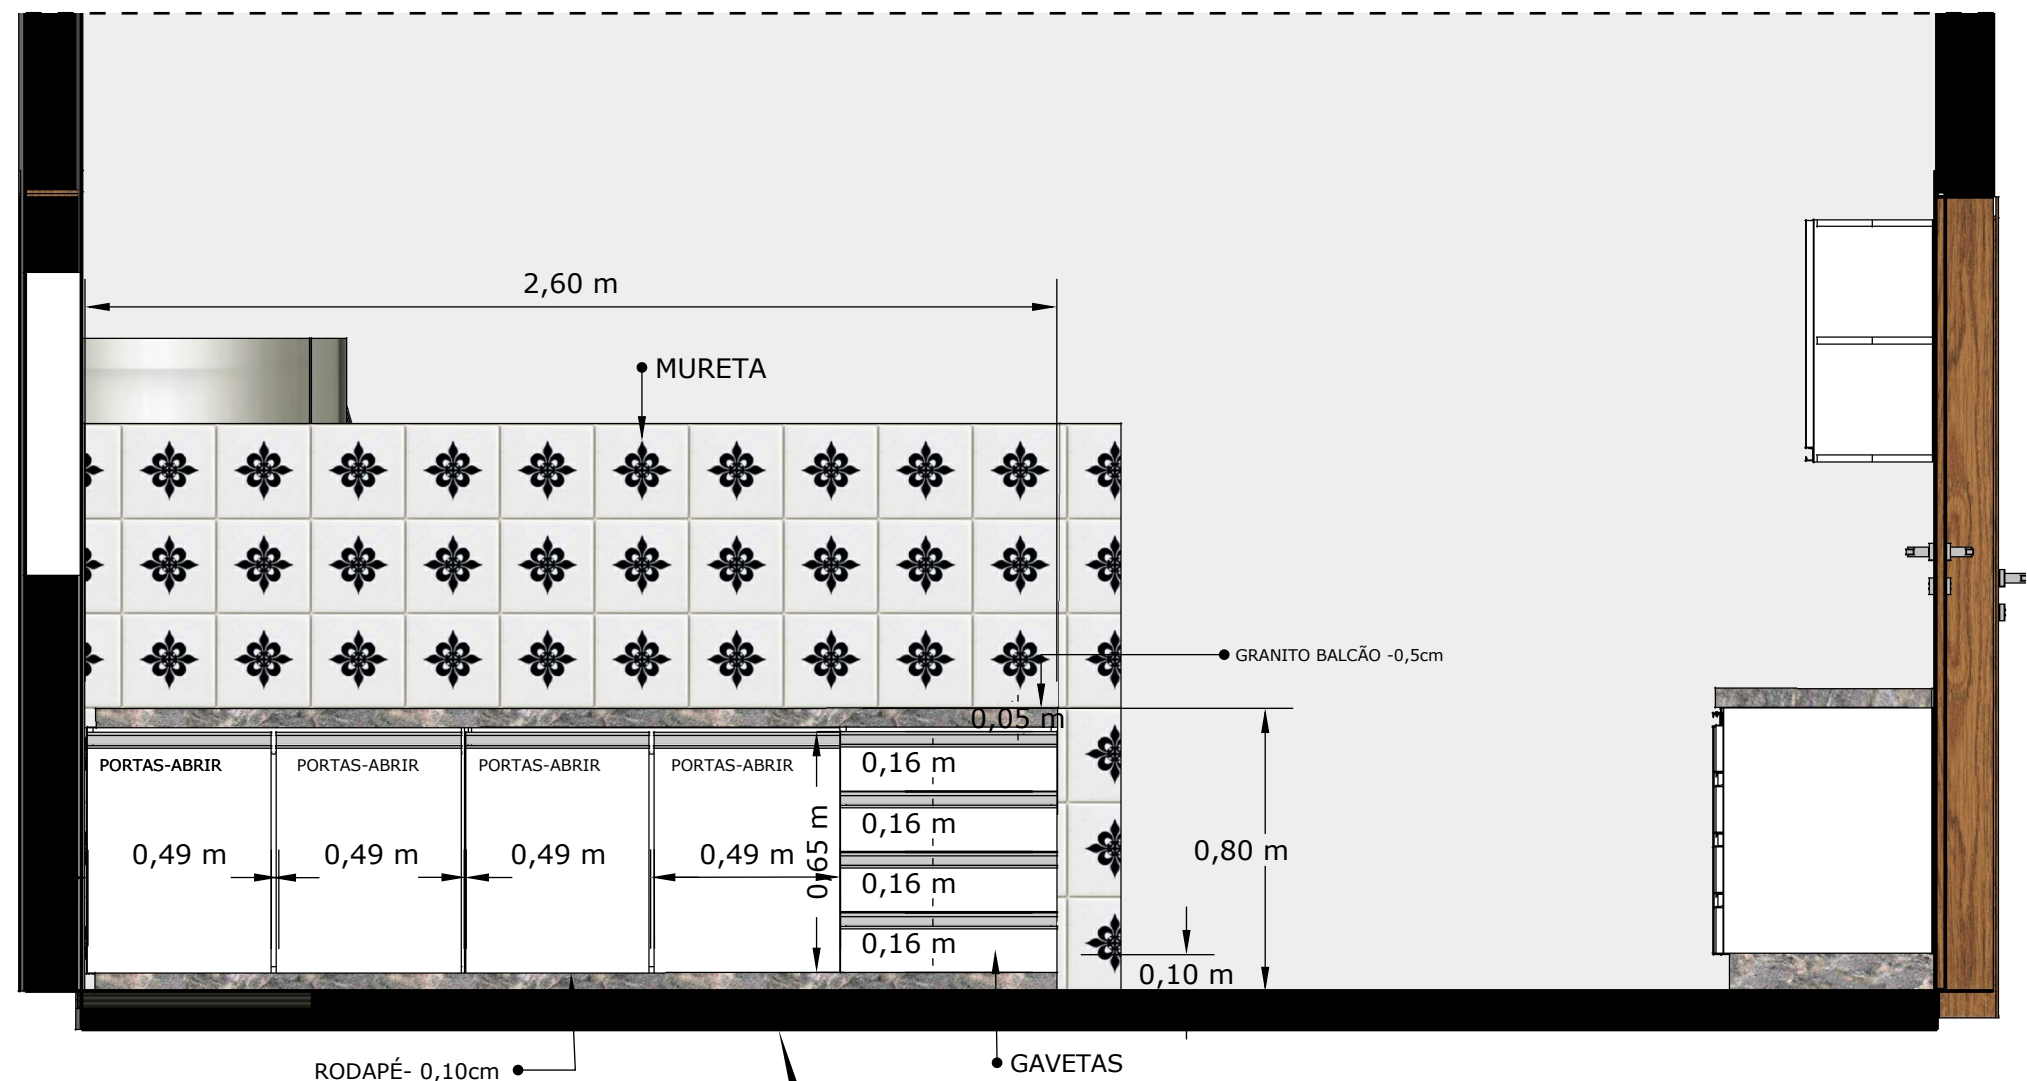


VISTA 2
ESC: 1/20

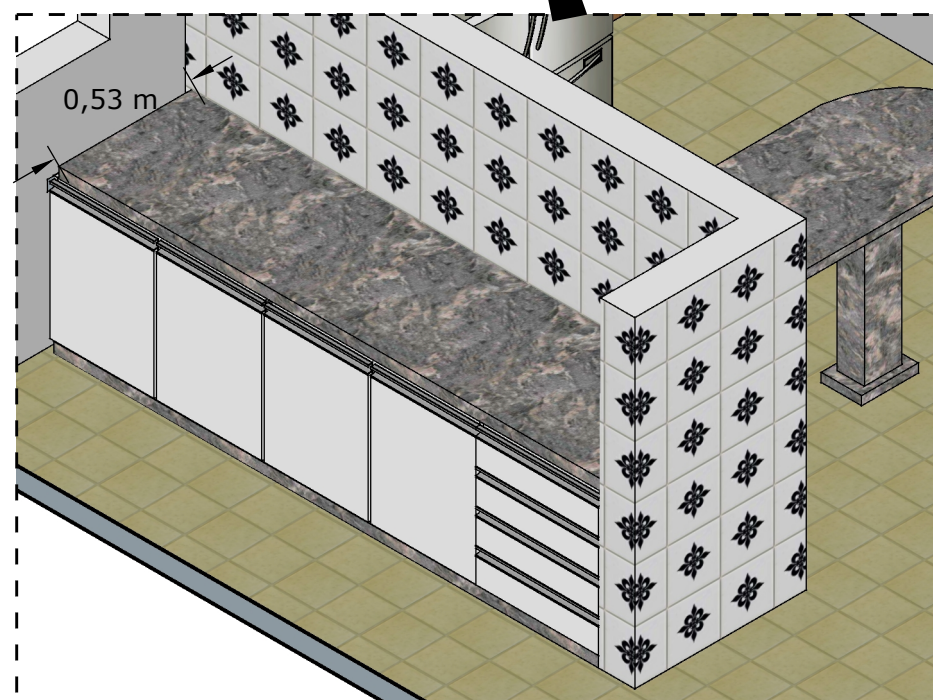


PERSPECTIVA 2
ESC: 1/20

UBIRATÃ bela, amada e gentil			
Proprietário: Prefeitura de Ubiratã		FOLHA 3/5	
Projeto de interior			
Assunto: Mobiliário CMEI Dr Claudino			
Responsável pelo projeto: Vitor Hugo Tibúrcio Almeida		Cau:	A196545-0
secretaria de obras			

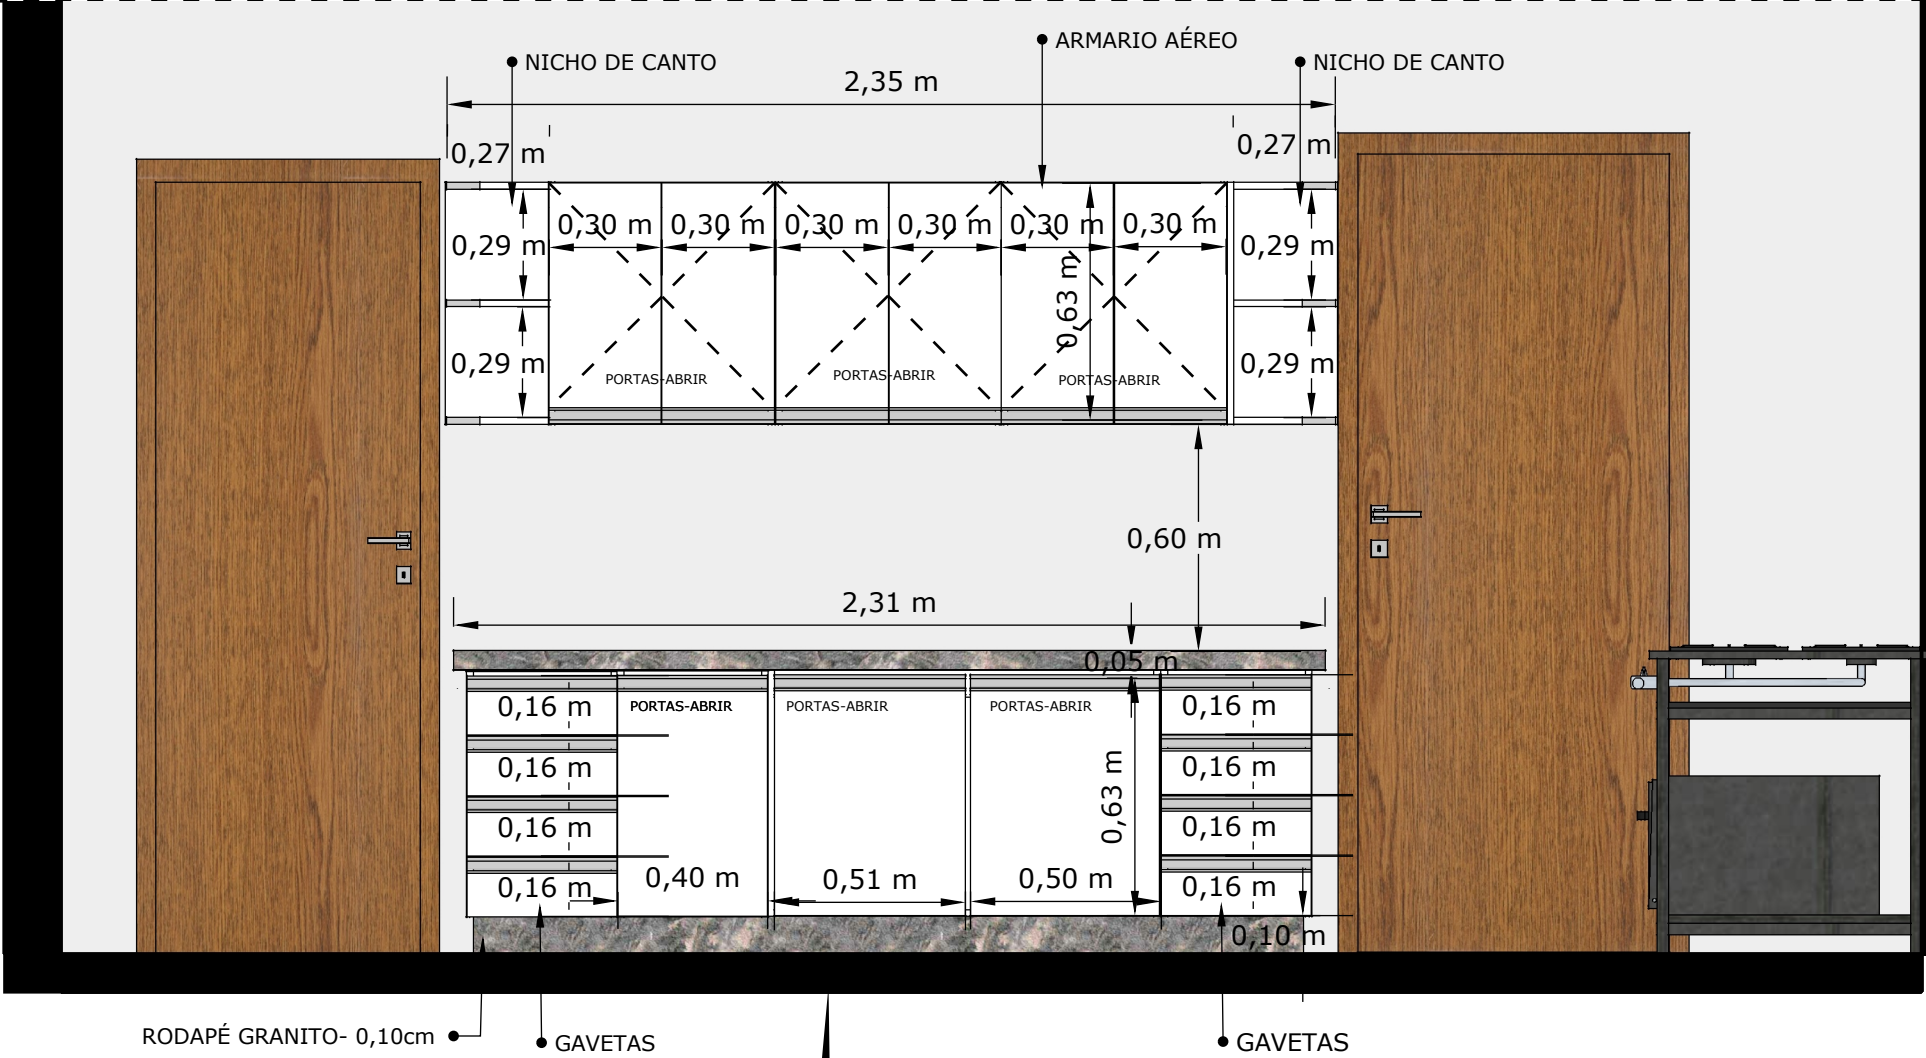


VISTA 3
ESC: 1/20

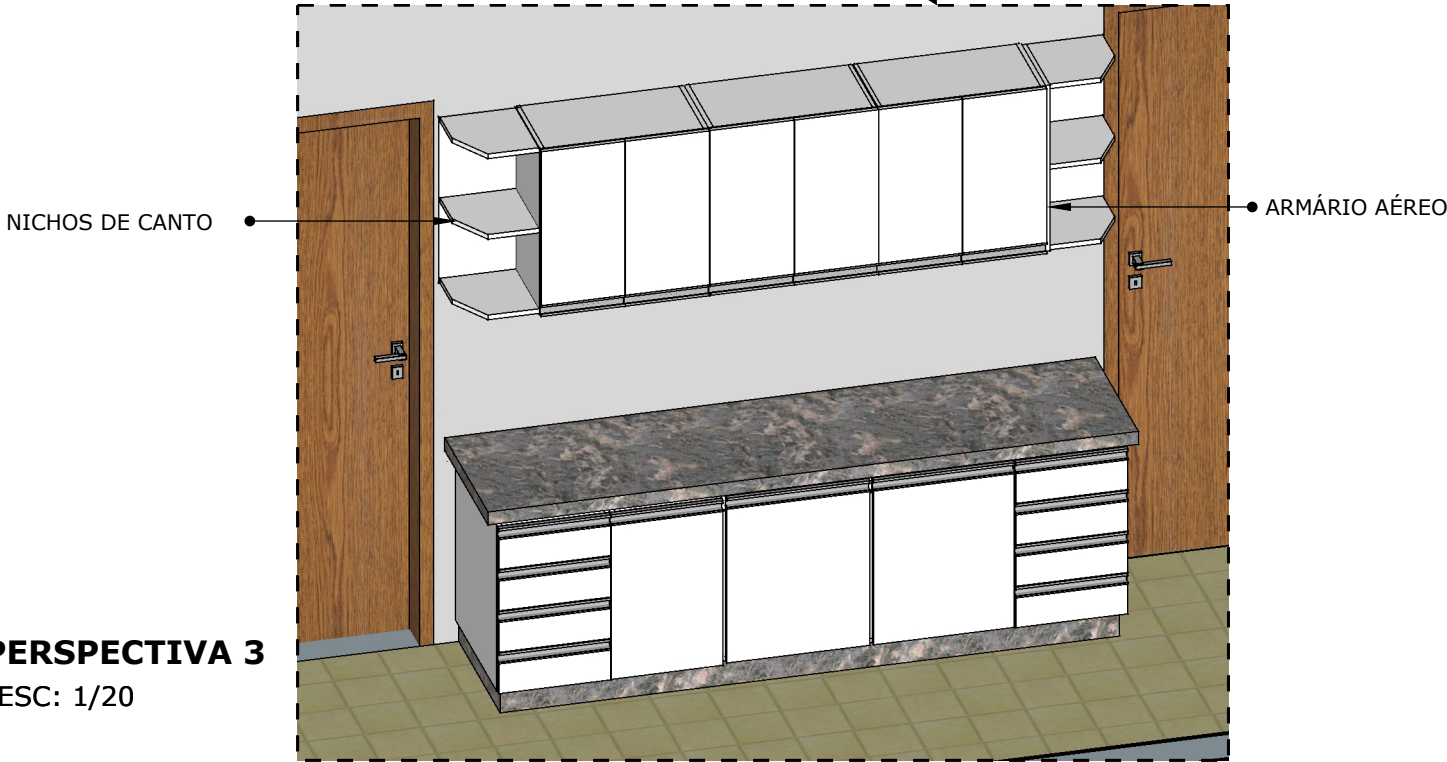


PERSPECTIVA 3
ESC: 1/20

UBIRATÃ bela, amada e gentil			
Proprietário: Prefeitura de Ubiratã		FOLHA 4/5	
Projeto de interior			
Assunto: Mobiliário CMEI Dr Claudino			
Responsável pelo projeto: Vitor Hugo Tibúrcio Almeida Cau: A196545-0			
secretaria de obras			

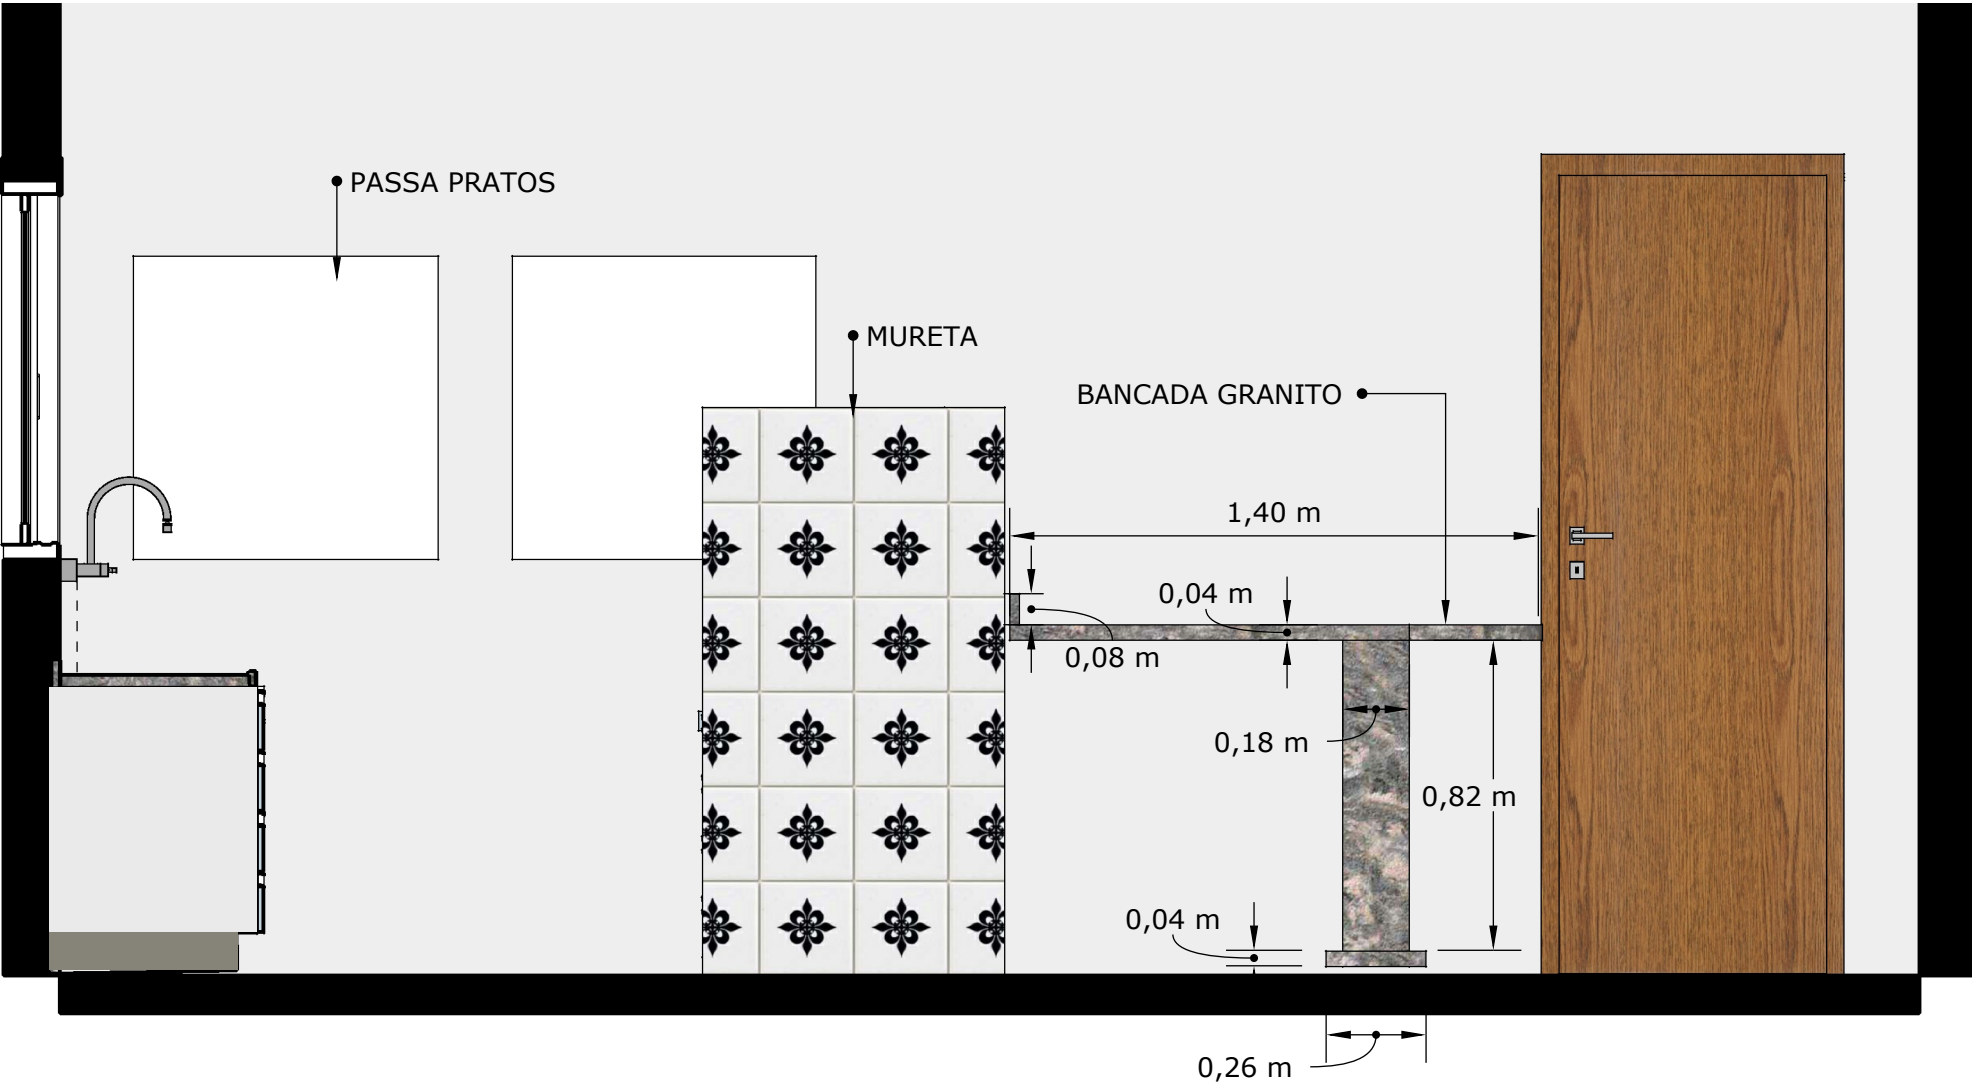

VISTA 4
ESC: 1/20

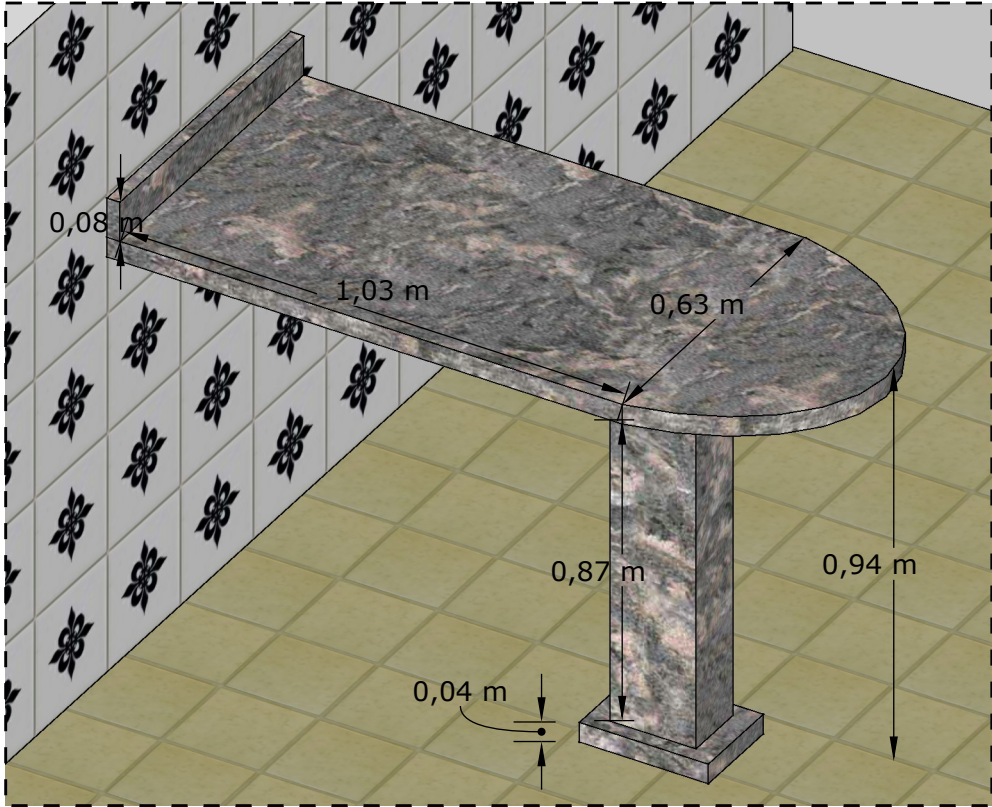

PERSPECTIVA 4
ESC: 1/20

UBIRATÃ bela, amada e gentil			
Proprietário: Prefeitura de Ubiratã		FOLHA 5/5	
Projeto de interior			
Assunto: Mobiliário CMEI Dr Claudino			
Responsável pelo projeto: Vitor Hugo Tibúrcio Almeida		Cau:	A196545-0
secretaria de obras			