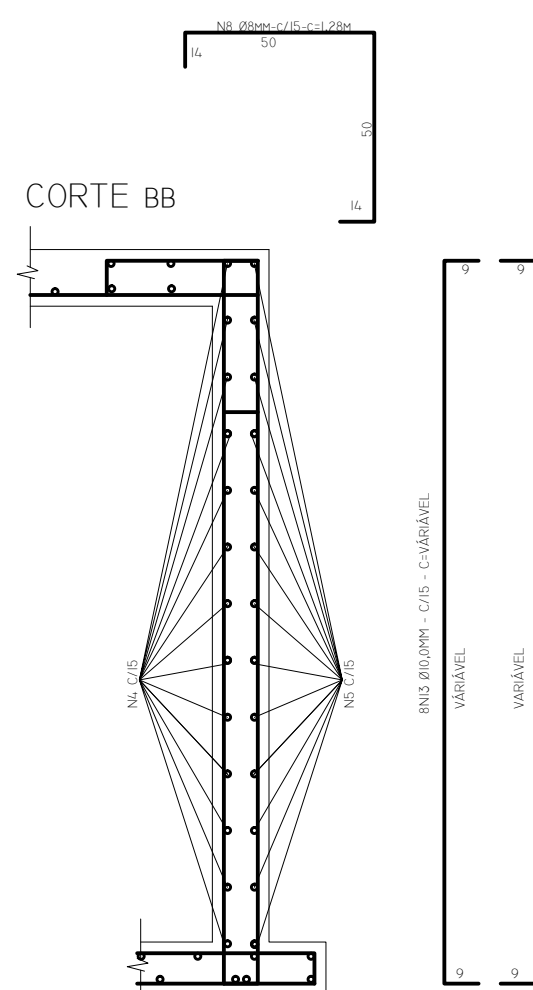
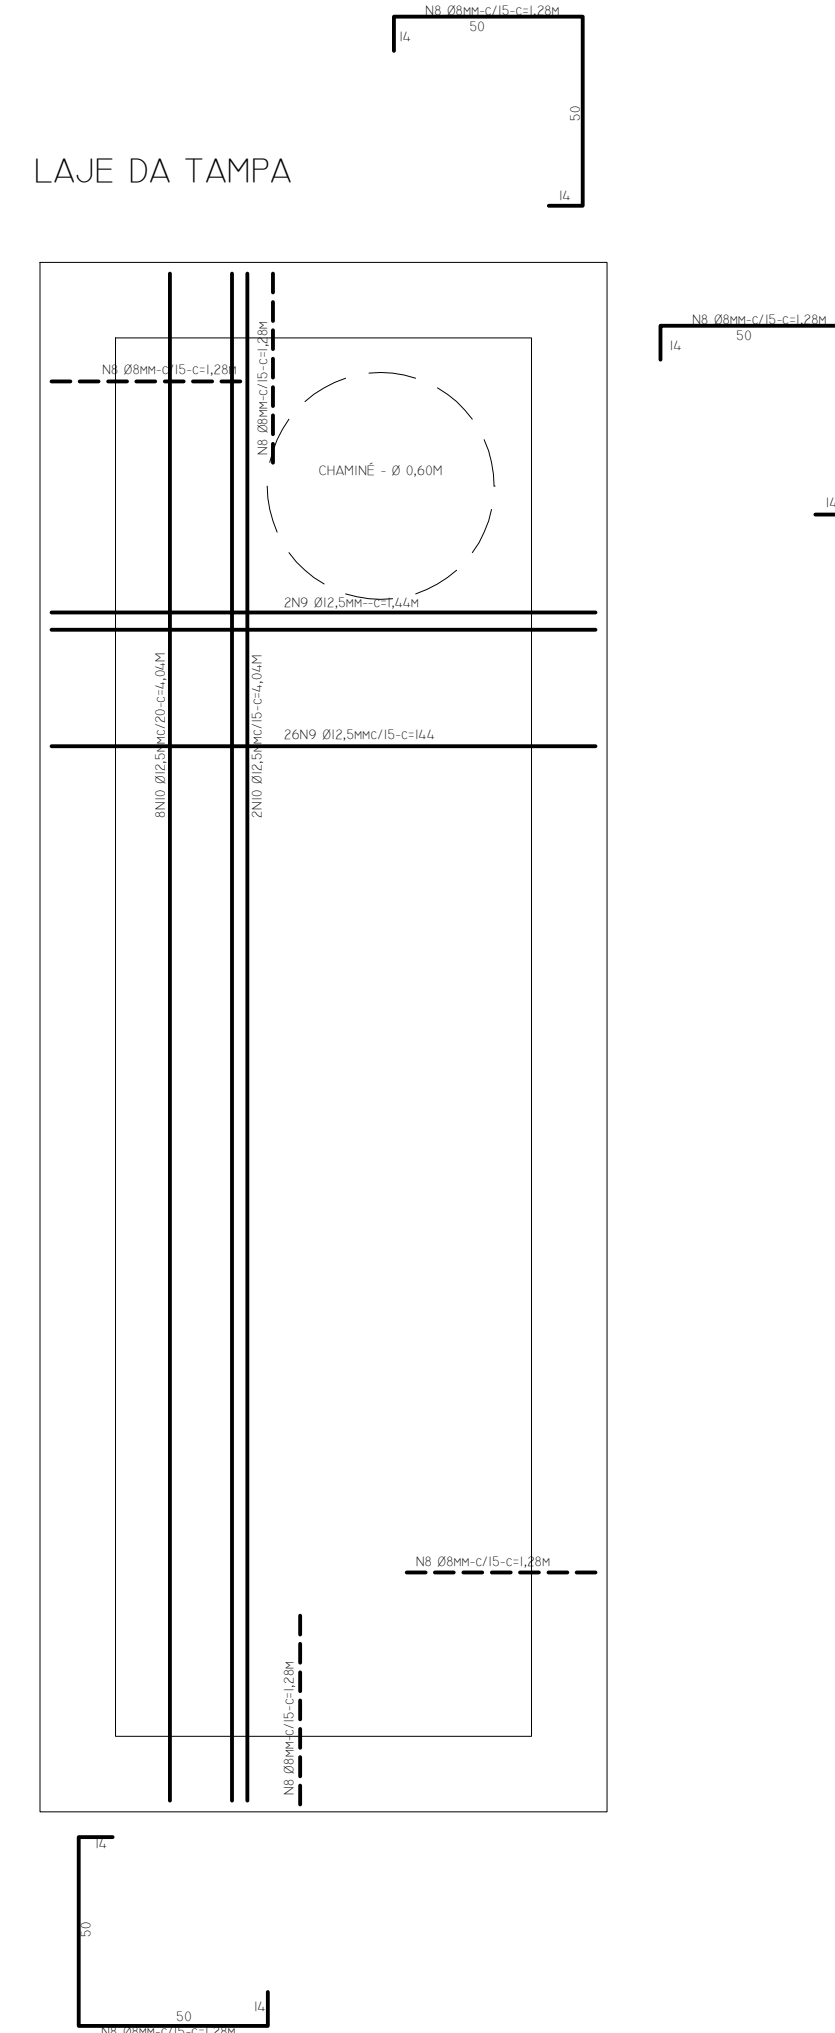


OBS.

- RECOBRIMENTO MÍNIMO DA ARMADURA - 3,00CM
- CONCRETO FCK 25 M.P.A.
- VERIFICAR MEDIDAS NA OBRA
- INTERROMPER OS FERROS NAS ABERTURAS DAS TUBULAÇÕES
- TAMPÃO EM FERRO FUNDIDO - 80KG

RESUMO - AÇO (KG)				
BITOLA (MM)	LAJE DO FUNDO	LAJES DAS PAREDES (POR M)	LAJE DA TAMPA	TOTAL
10,00	138,37	411,15+200,70Kg/m	53,07	602,59+200,70Kg/m
12,50			106,50	106,50
TOTAL				709,09+200,70Kg/m

RESUMO DE MATERIAIS				
MATERIAL	LAJE DO FUNDO	LAJES DAS PAREDES	LAJE DA TAMPA	TOTAL
AÇO CASO (Kg)				709,09+200,70Kg/m
CONCRETO MAGRO (M3)	0,630			0,630
CONCRETO FCK 25 MPA (M3)	0,888			0,888
CONCRETO FCK 25 MPA (M3)	2,52	4,11+2,40m3/m	1,968	8,598+2,40m3/m
CAIXARIA (M2)	2,92	38,82+2,40m/m	10,00	49,74+2,40m/m

MUNICÍPIO DE SÃO JORGE DO IVAI – PARANÁ	
Projeto drenagem de águas pluviais	FL. 01 NF. 01
Rua da Saudade – Estrada que dá Acesso ao Cemitério Municipal Emissário	
Drenagem de Águas Pluviais	DATA:
POÇO DE VISITA EM CONCRETO ARMADO P/ 2 Ø 1,20M ENTRADA LATERAL DE 1,50M	VISTO:
PROPRIETÁRIO:	PROJETO: _____ RESP. TÉCNICO: HELIO BORGES MONTEIRO LIMA INSCREVIDO CREA 79/J Nº 55.864/0 – VISTO 8035
MUNICÍPIO DE SÃO JORGE DO IVAI	