




LOTE:03
 QUADRA:
 Mat. : 7.796 C.R.I. IMBITUVA-PR.
 RUA SEM DENOMINAÇÃO, S/N
 BAIRRO: PARQUE INDUSTRIAL
 CIDADE: IVAÍ-PR

LEGENDA

- A CONSTRUIR
- ÁREAS EDIFICADAS EXISTENTES

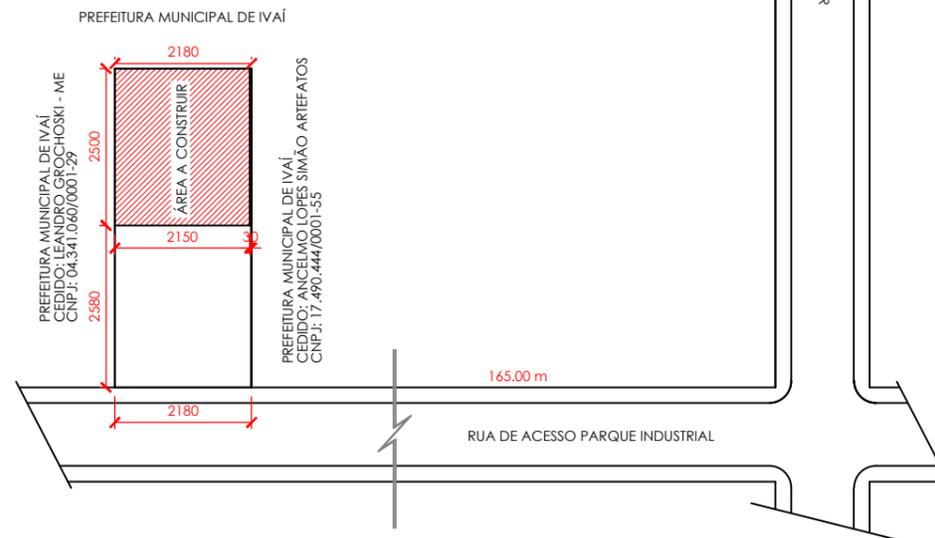

PLANTA DE SITUAÇÃO
 ESCALA 1/1000

ORIENTAÇÃO PARA PREENCHIMENTO DA PLANILHA DE ESTATÍSTICA:
 Campo 1: informado na ficha de consulta
 Campos 2 a 5: preenchido conforme códigos abaixo

2- Natureza	3- Finalidade	4- Tipo de construção	5- Descrição da obra
a alvenaria	a residencial	a unifamiliar	a construção
b madeira	b comercial	b coletiva vertical	b ampliação
c mista	c industrial	c coletiva horizontal	c reforma: especificar o
d outra	d outra	d outra	que será reformado

Campos 6 a 10: descrito no documento do terreno
 Campos 11 a 12: informações referentes à construção
 Campos 13 a 20: preenchidos baseados nas informações citadas na planta de situação.

$$\text{Taxa de ocupação:} = \frac{\text{área de projeção}}{\text{área do lote}} \text{ Unidade (\%)}$$

$$\text{Coeficiente de Aproveitamento} = \frac{\text{área útil total}}{\text{área do lote}} \text{ Unidade (sem unid.)}$$

ESTATÍSTICA

1 - ZONEAMENTO ZI	2 - NATUREZA D	3 - FINALIDADE C	4 - TIPO DE CONSTRUÇÃO D
5 - DESCRIÇÃO DA OBRA: A			
6 - LOTE 03	7 - QUADRA -	8 - BAIRRO PARQUE INDUSTRIAL	9 - LOCALIDADE RUA SEM DENOMINAÇÃO, S/N
10 - ÁREA DO LOTE 1.107,44m ²		11 - ALTURA MÁXIMA NA DIVISA 2,20 m	12 - NÚMERO DE PAVIMENTOS 01
ÁREA	EXISTENTE	A CONSTRUIR	TOTAL DE CONSTRUÇÃO
TOTAL	-	536,53m ²	536,53m ²
ÚTIL	-	536,53 m ²	536,53 m ²
19 - TAXA DE OCUPAÇÃO			48,54 %
20 - COEF. DE APROVEITAMENTO			0,4854
21 - TAXA DE PERMEABILIDADE			51,46 %

ÁREA RESERVADA PARA CARIMBOS

PROJETO ARQUITETÔNICO

LOCAL: Ivaí - Pr. / Rua Sem denominação, S/N / Bairro - Parque Industrial / Lote 03 / Mat.7.796 C.R.I. Imbituva-Pr.

OBRA: CONSTRUÇÃO BARRACÃO DESTINADO PARA RECICLAGEM DE LIXO.

REFERENCIA: ESTATÍSTICA / PLANTA DE SITUAÇÃO

PROPRIETÁRIO:
 O MUNICÍPIO DE IVAÍ - PR
 CNPJ: 76.175.918/0001-33
 PREFEITO MUNICIPAL: IDIR TREVISÓ

RESPONSÁVEL PELO PROJETO:
 LUIZ ROBERTO PENTEADO
 CREA-PR 8948/D

ESCALA: INDICADAS SOFTWARE:
 DATA: AGOSTO /2018 UNIDADES: CENTÍMETROS
 DESENHO: TIAGO S. DE CRISTO ARQUIVO:

ARQ
01
03

