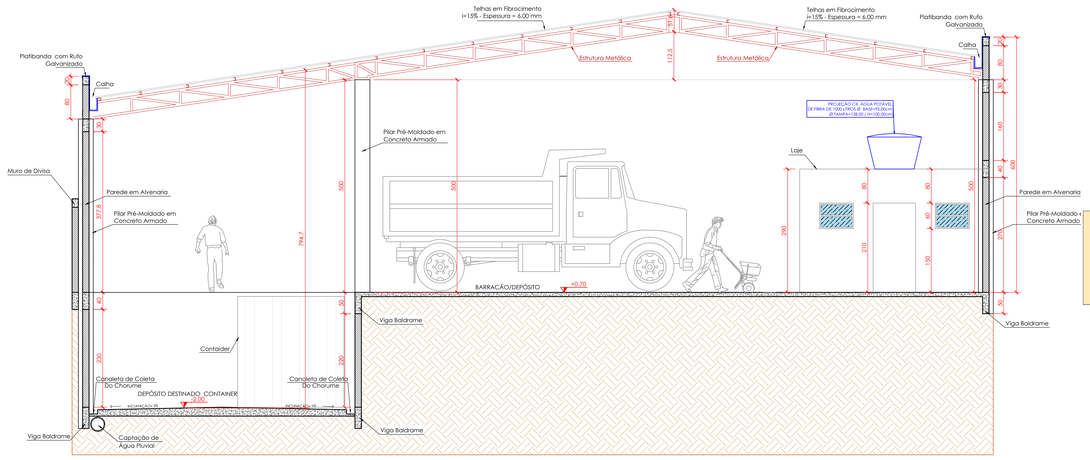

CORTE AA
ESCALA 1/50

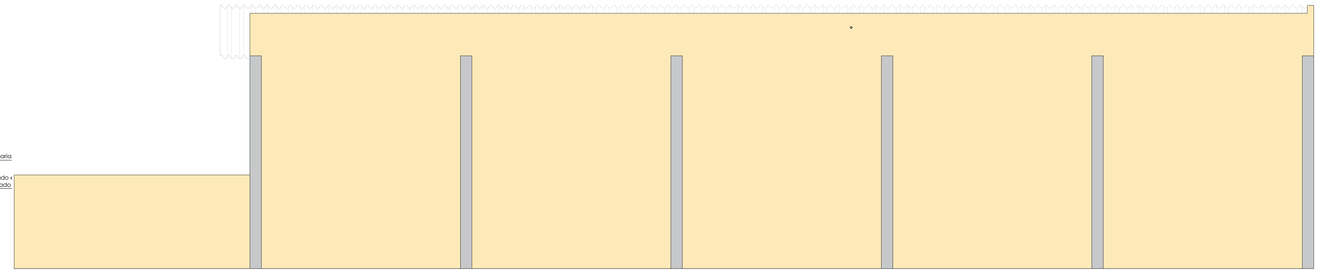

ELEVAÇÃO LATERAL DIREITA
ESCALA 1/50

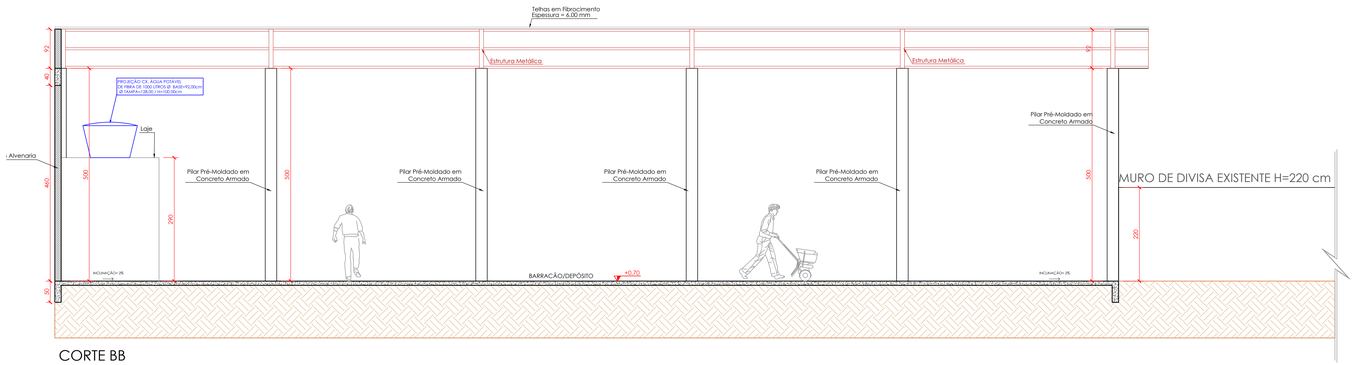

CORTE BB
ESCALA 1/50

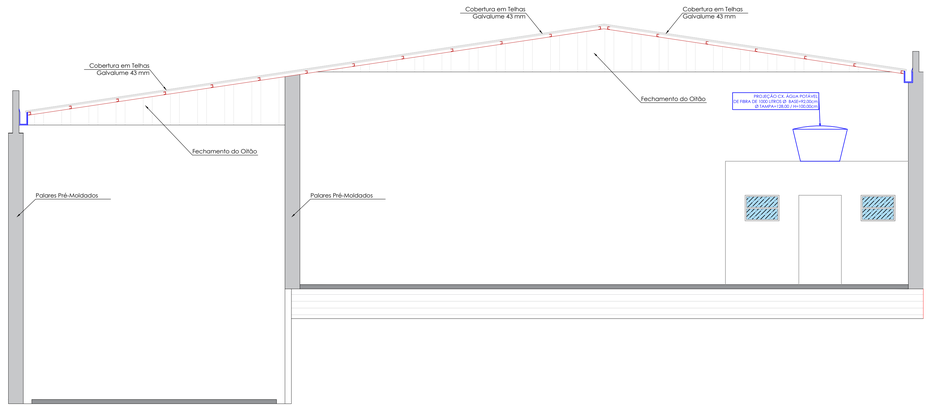

ELEVAÇÃO FRONTAL
ESCALA 1/50

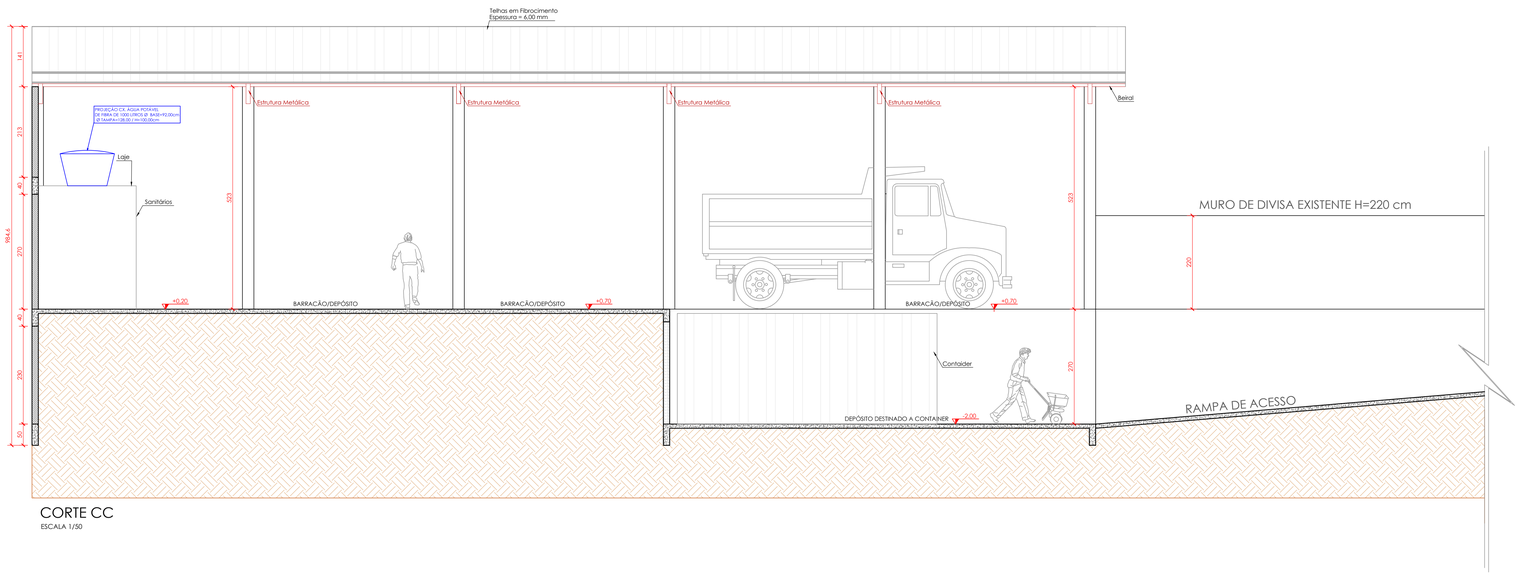

CORTE CC
ESCALA 1/50

BARRACÃO/DEPÓSITO

CARIMBOS DE APROVAÇÕES / ÓRGÃOS PÚBLICOS:

ARQUITETÔNICO

RESPONSÁVEIS TÉCNICO:

TIAGO SANSANA DE CRISTO
CO-AUTOR
ENGENHEIRO CIVIL
CREA-PR 158335/D

LUIZ ROBERTO PENTEADO
ENGENHEIRO CIVIL
CREA-PR 8948/D

PROPRIETÁRIO:

O MUNICÍPIO DE IVAÍ - PR
PREFEITO MUNICIPAL
IDIR TREVISO

PREFEITURA MUNICIPAL DE IVAÍ

REF: CORTES E ELEVAÇÕES.

DATA:	ARQUIVO:	ESCALA:	UNIDADE:	DESENHO: TIAGO	FOLHA:
AGOSTO/2018	-	INDICADA	CENTÍMETRO	SANSANA DECRISTO	03/03

A0 1189 x 841 mm