





Área do município de Figueira

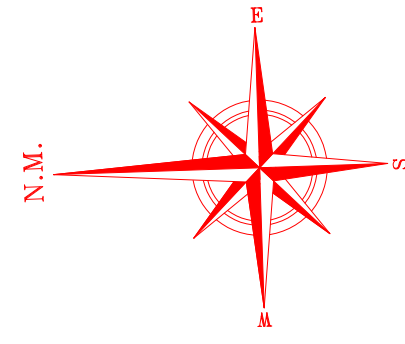

AVENIDA CAJAZEIRA

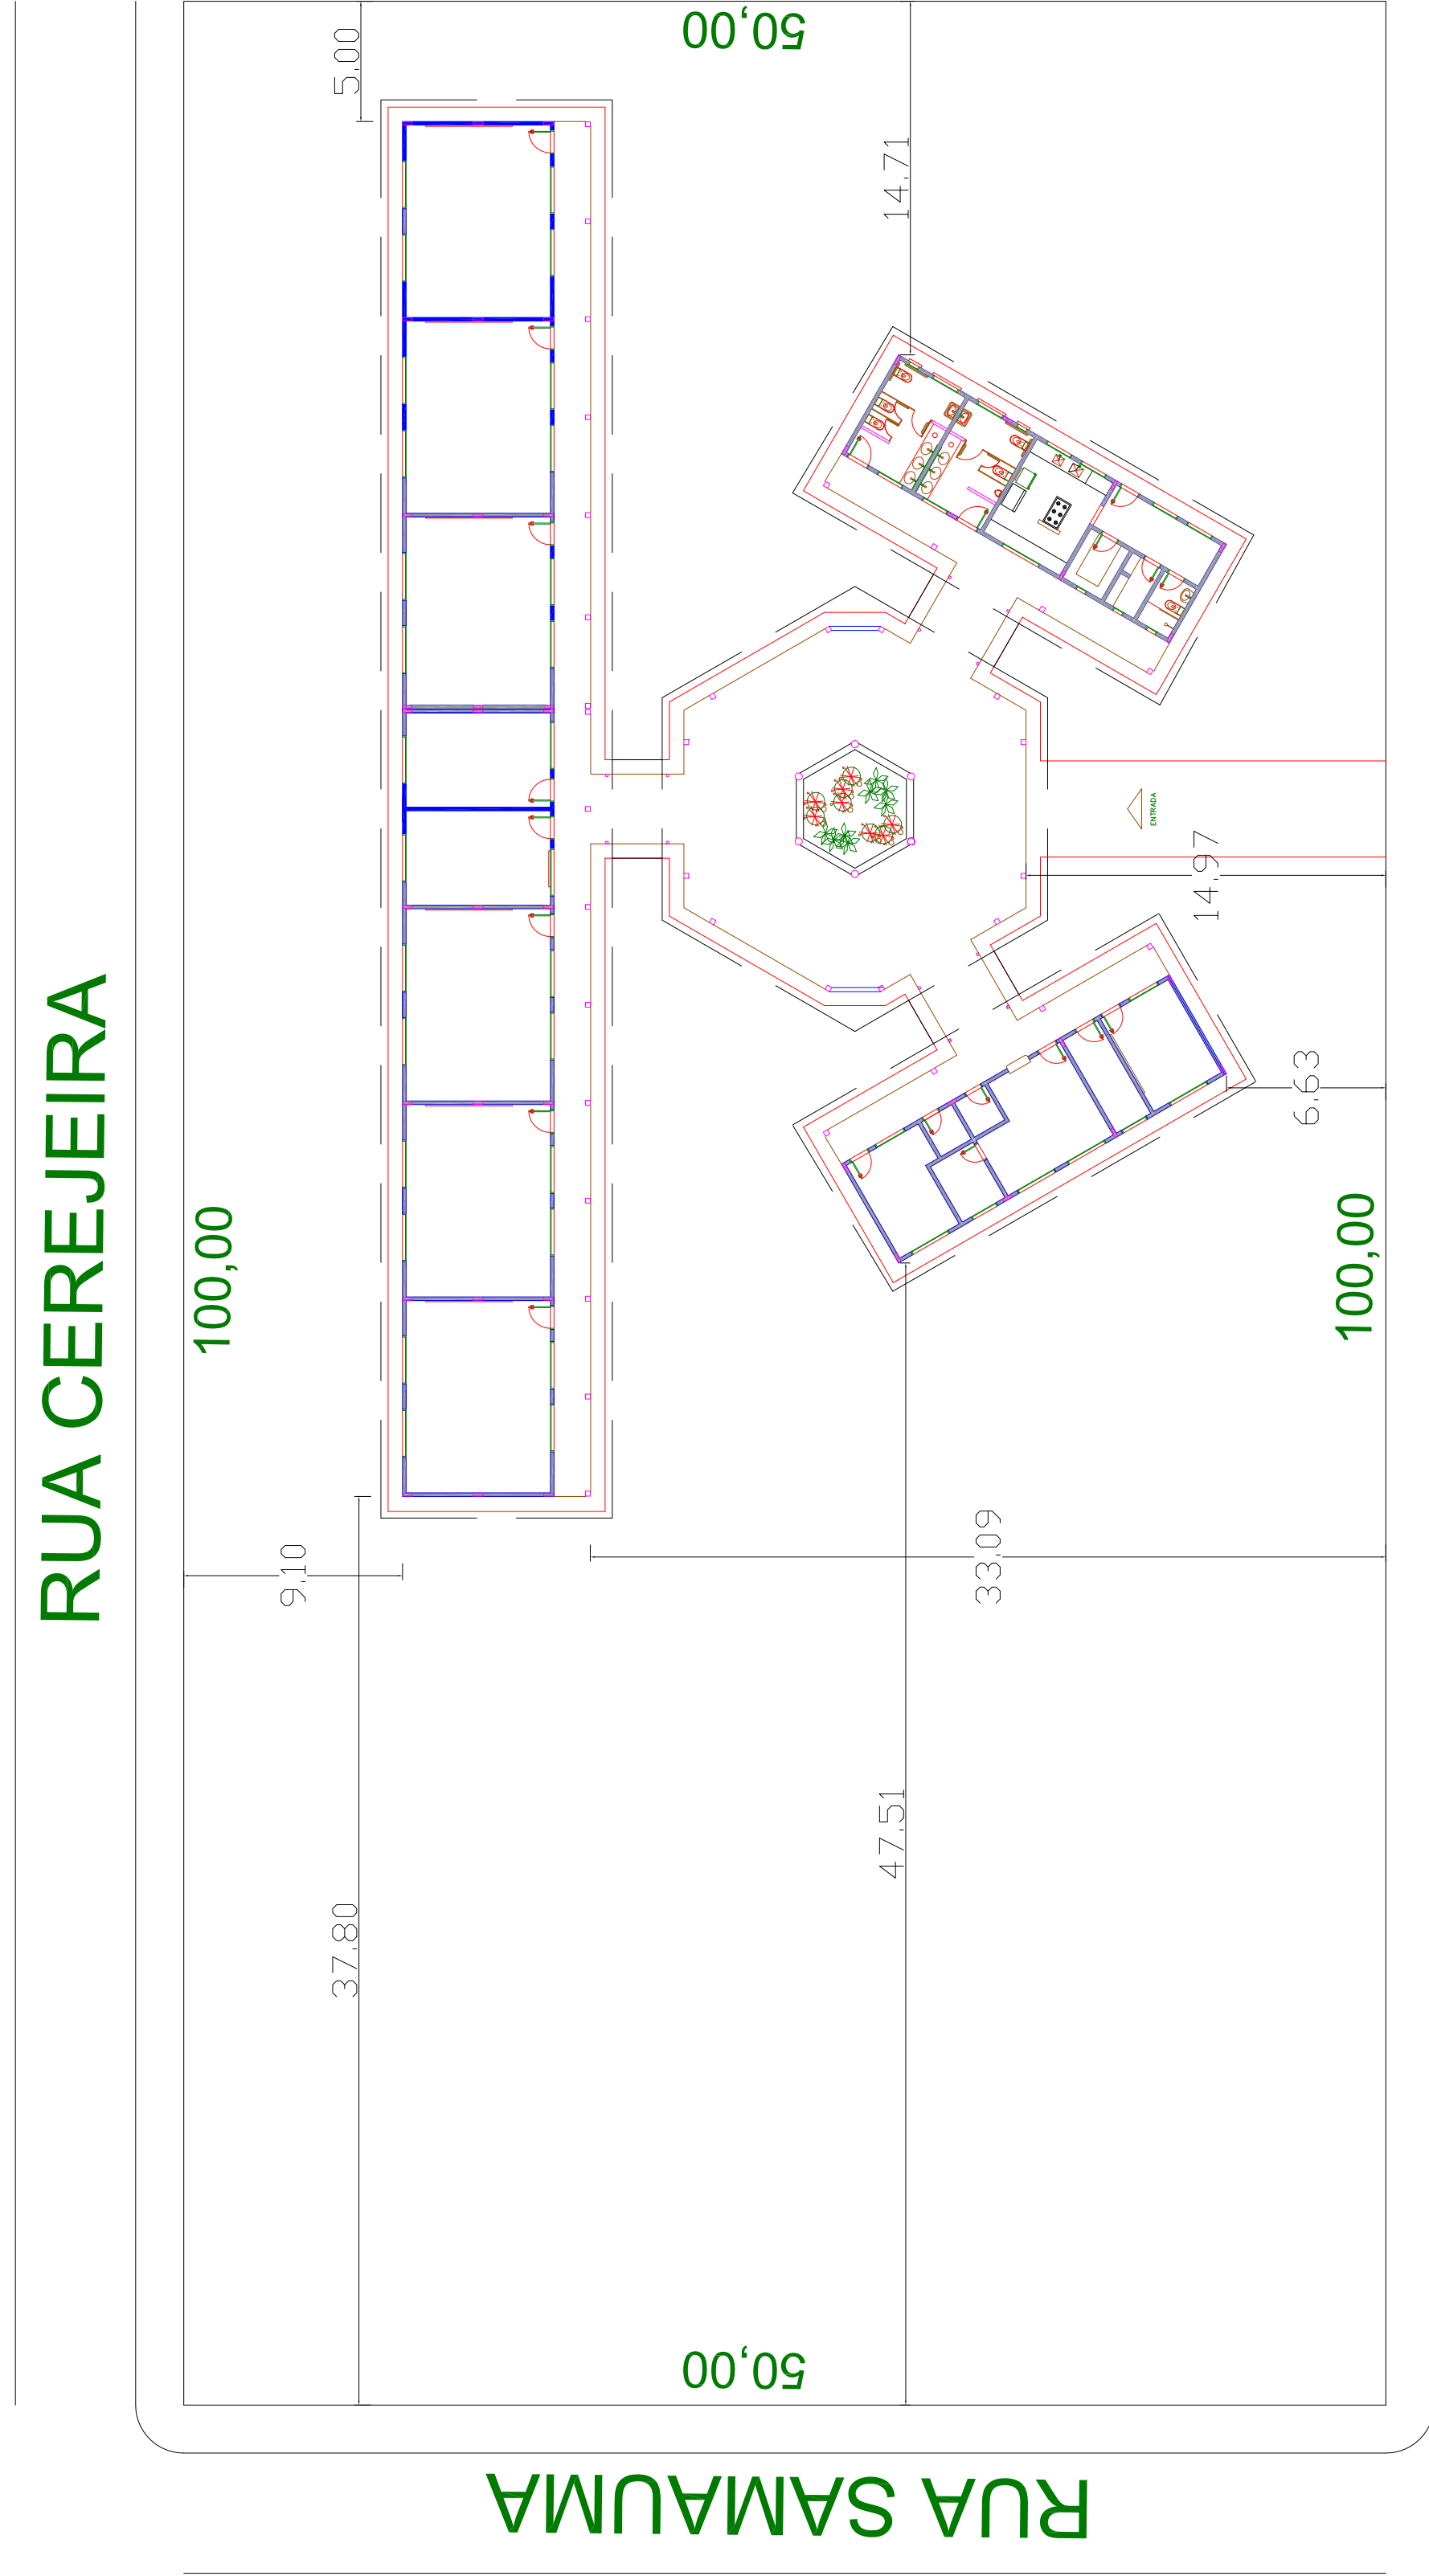

0,00

IMPLANTAÇÃO

TORRES AVELINO associaç^{ões} arquitetura • engenharia www.torresavelino.com.br		(143) 3862-1329 / (43) 3860-0065 / (43) 8477-1051 Rua 7 de Setembro, 294 - CENTRO JARDIM - Fátima		* ... até aqui em inglês e alemão? - 1 Din. = 1 Euro	
		IMPLANTAÇÃO DE ESCOLA 06 SALAS - FNDE		Prancha: 01 /01	
Obra		PREFEITURA MUNICIPAL DE FIGUEIRA Proprietário _____ Gestão VALDIR GARCIA PREFEITO MUNICIPAL _____ Responsável Técnico CARLOS AVELINO DA SILVA CREA TO-152/D-PR _____			
Referência:		PLANTA DE LOCAÇÃO DA OBRA NO TERRENO			
Endereço:		AV. CAJAZEIRA – FIGUEIRA-PR			
Desenho ORACIANE / FÁBIO		PLANTA DE LOCAÇÃO DA OBRA Data ABRIL / 2013 Escola INDICADA			