





1 Planta Baixa Escola
1 : 75

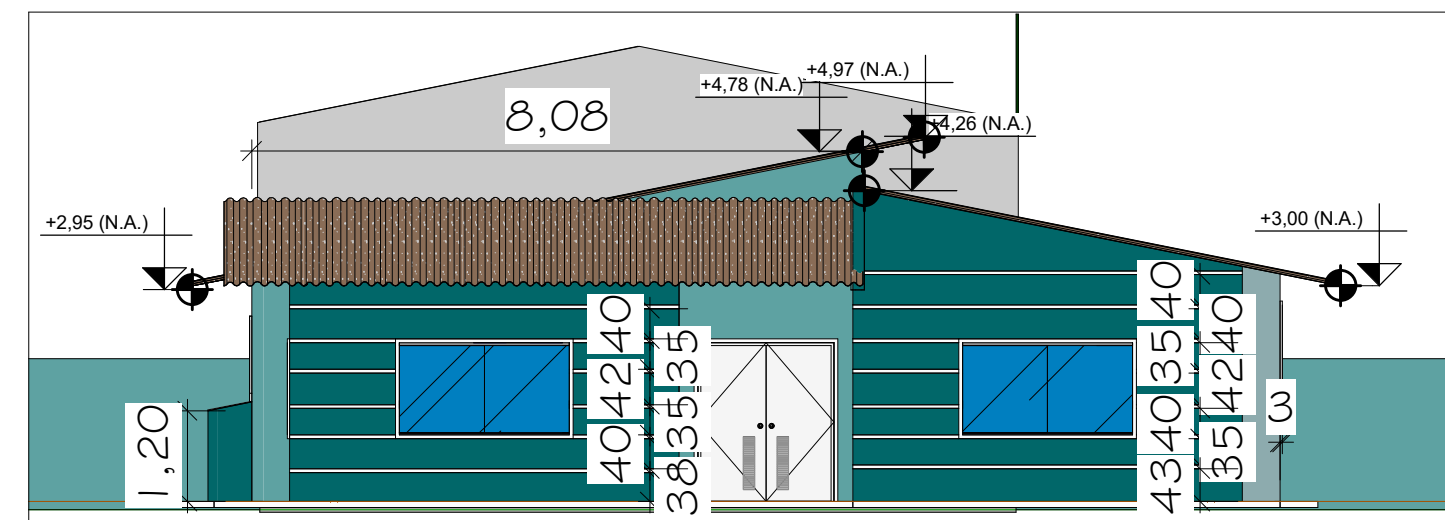


4 Fachada Sul
1 : 100




3 Planta de Cobertura
1 : 200

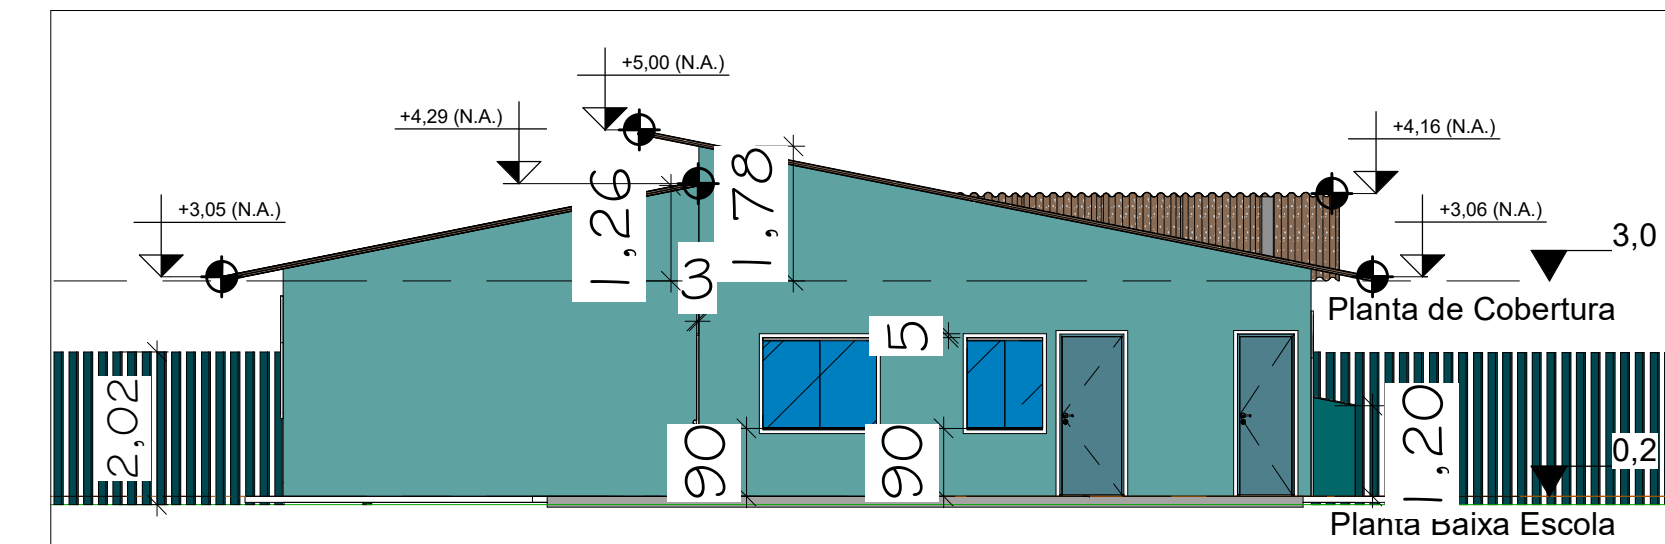


5 Fachada Norte
1 : 100

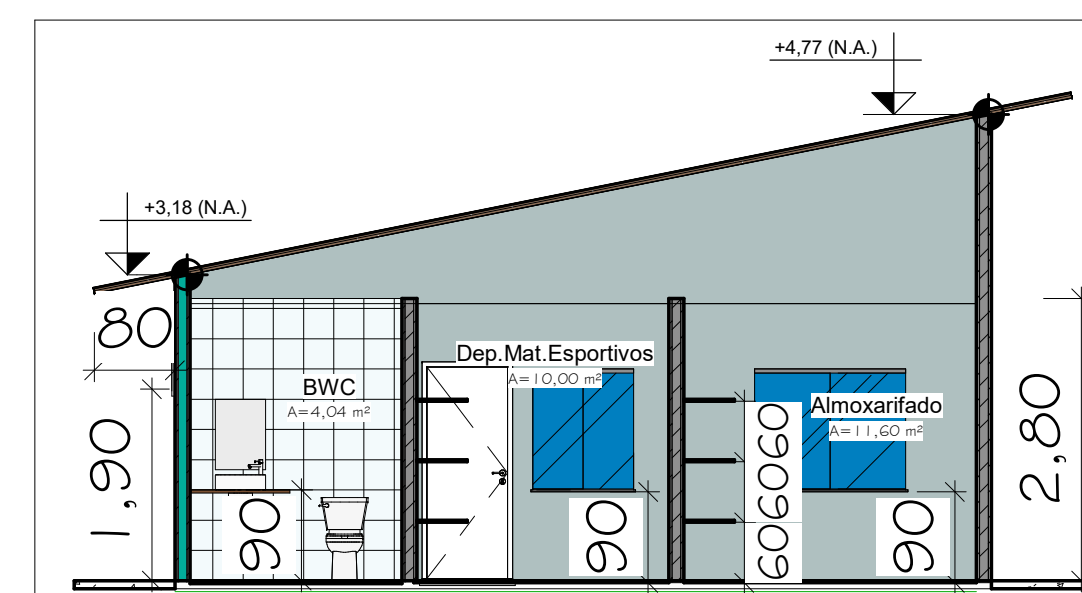


6 Corte AA'
1 : 75

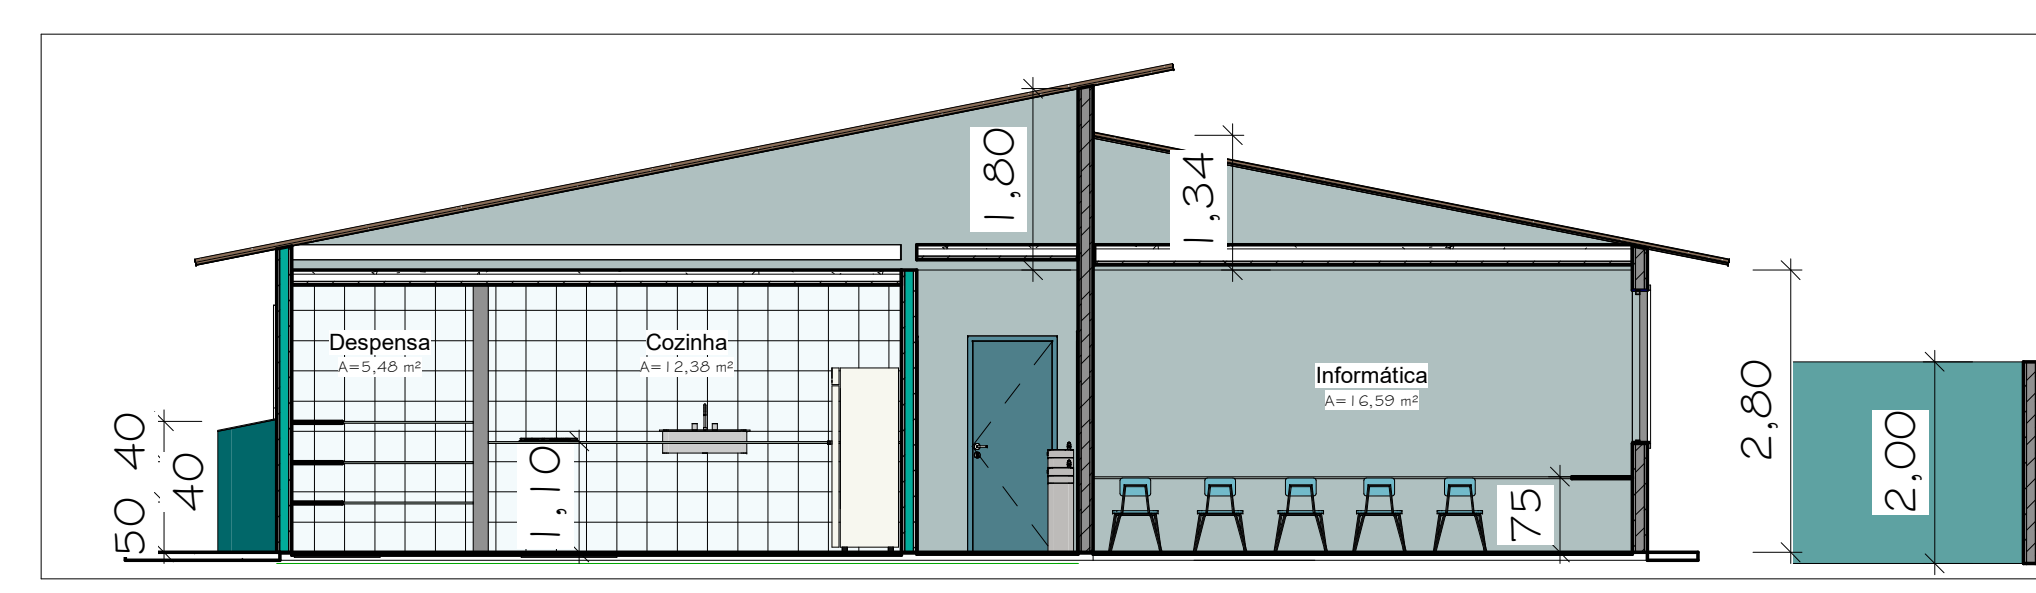


7 Corte BB'
1 : 75

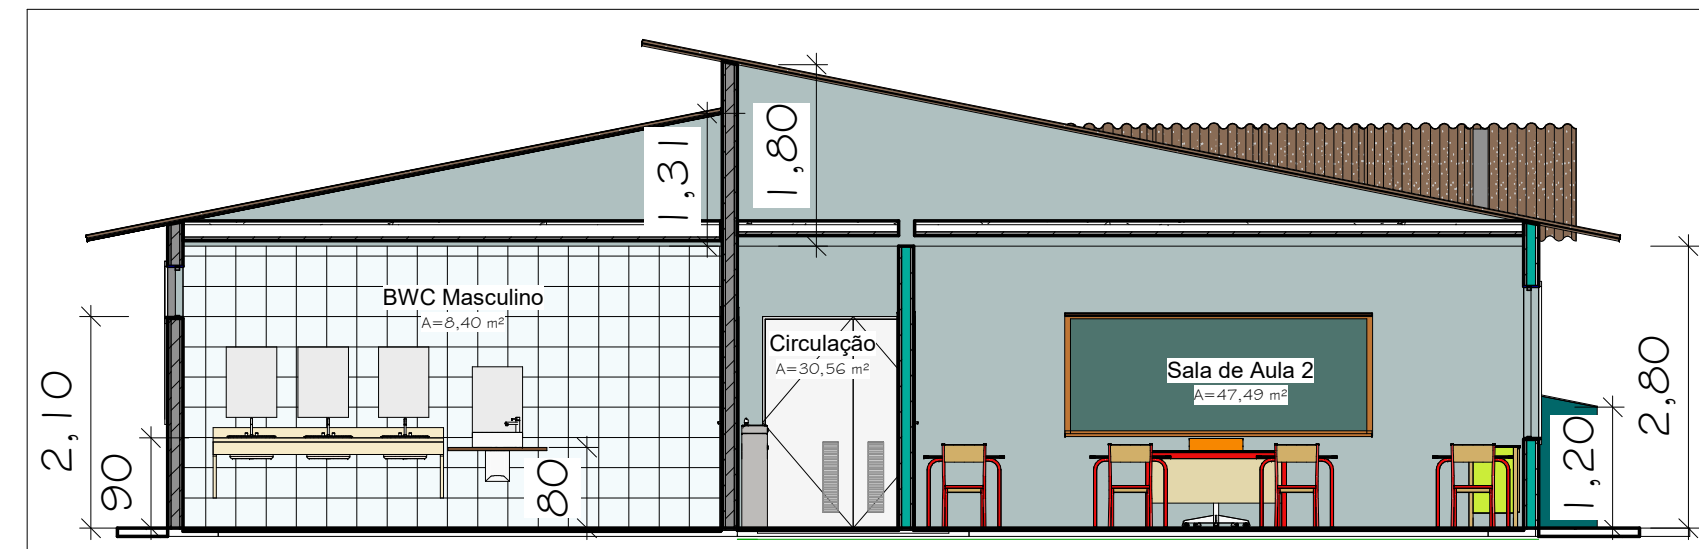

8 Corte CC'
1 : 75

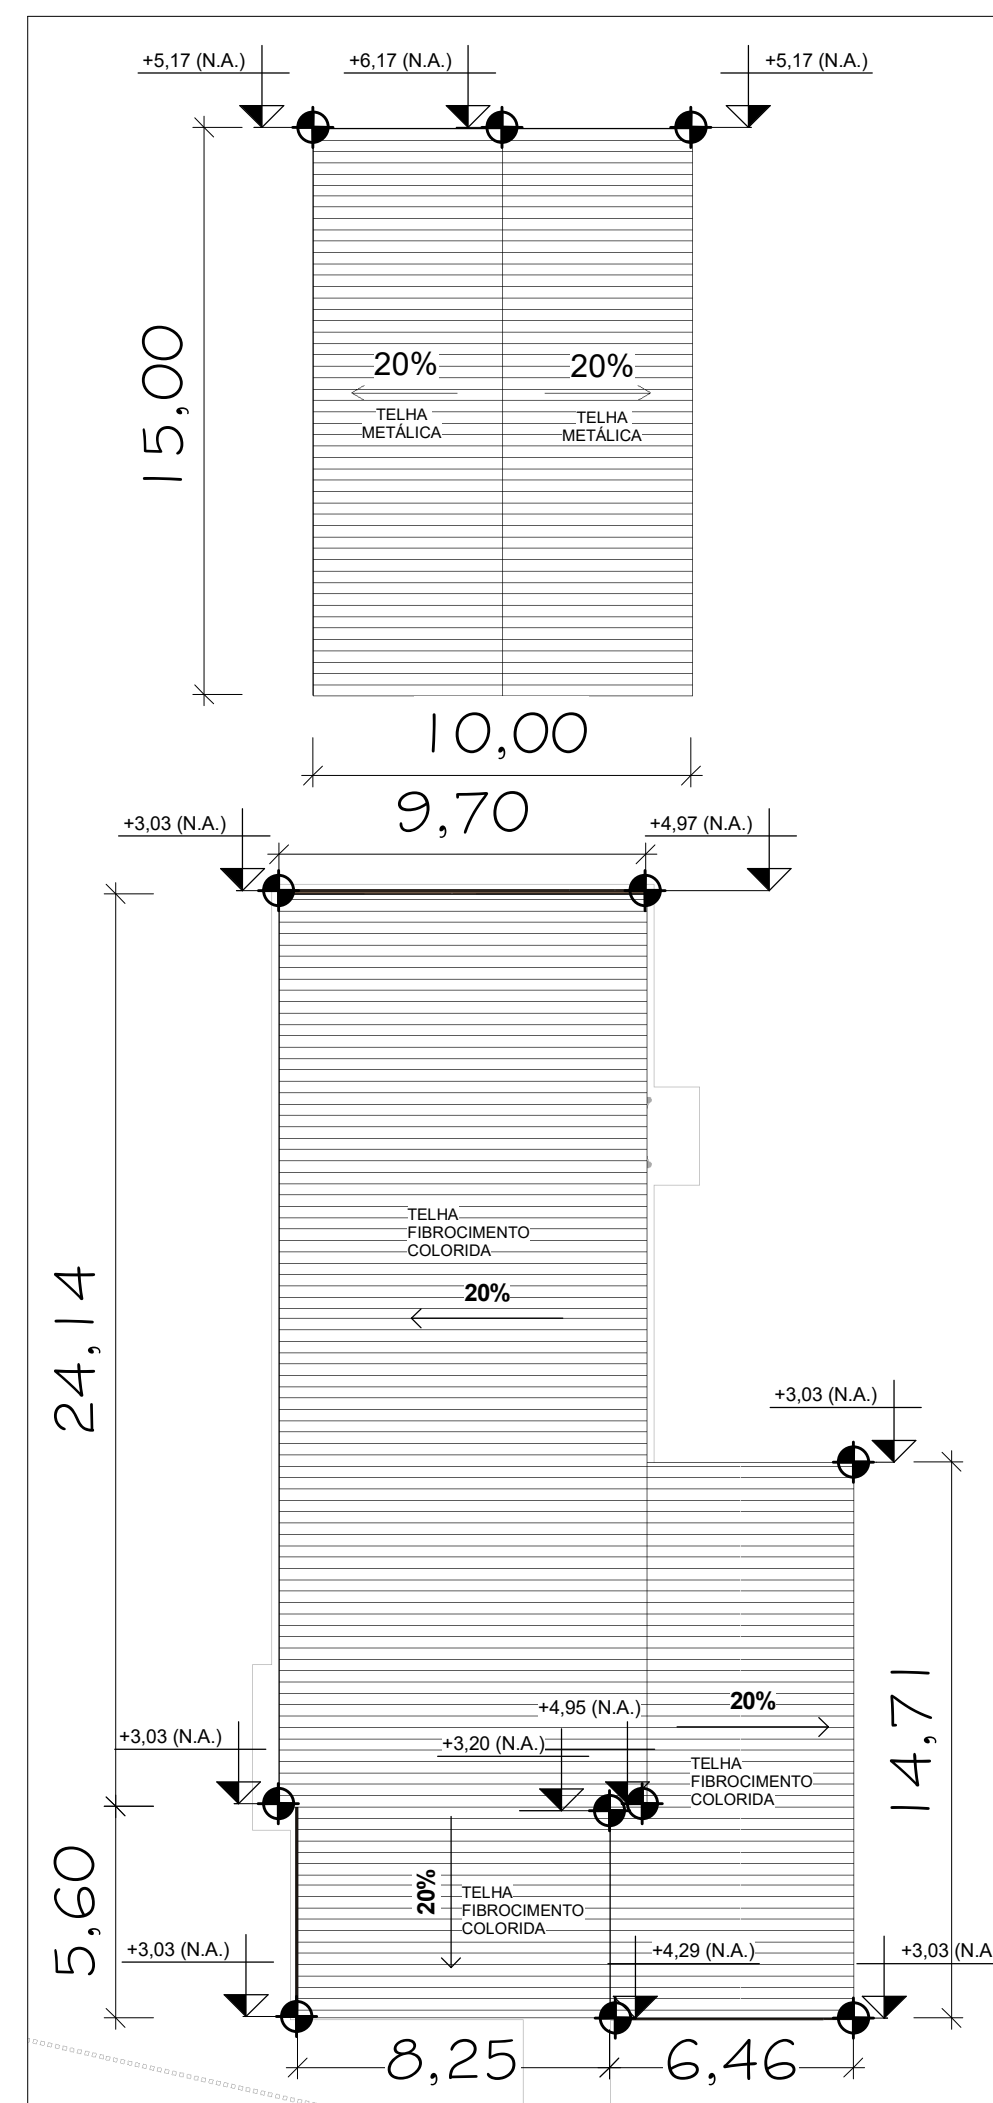

2 Planta Baixa Quadra
1 : 100

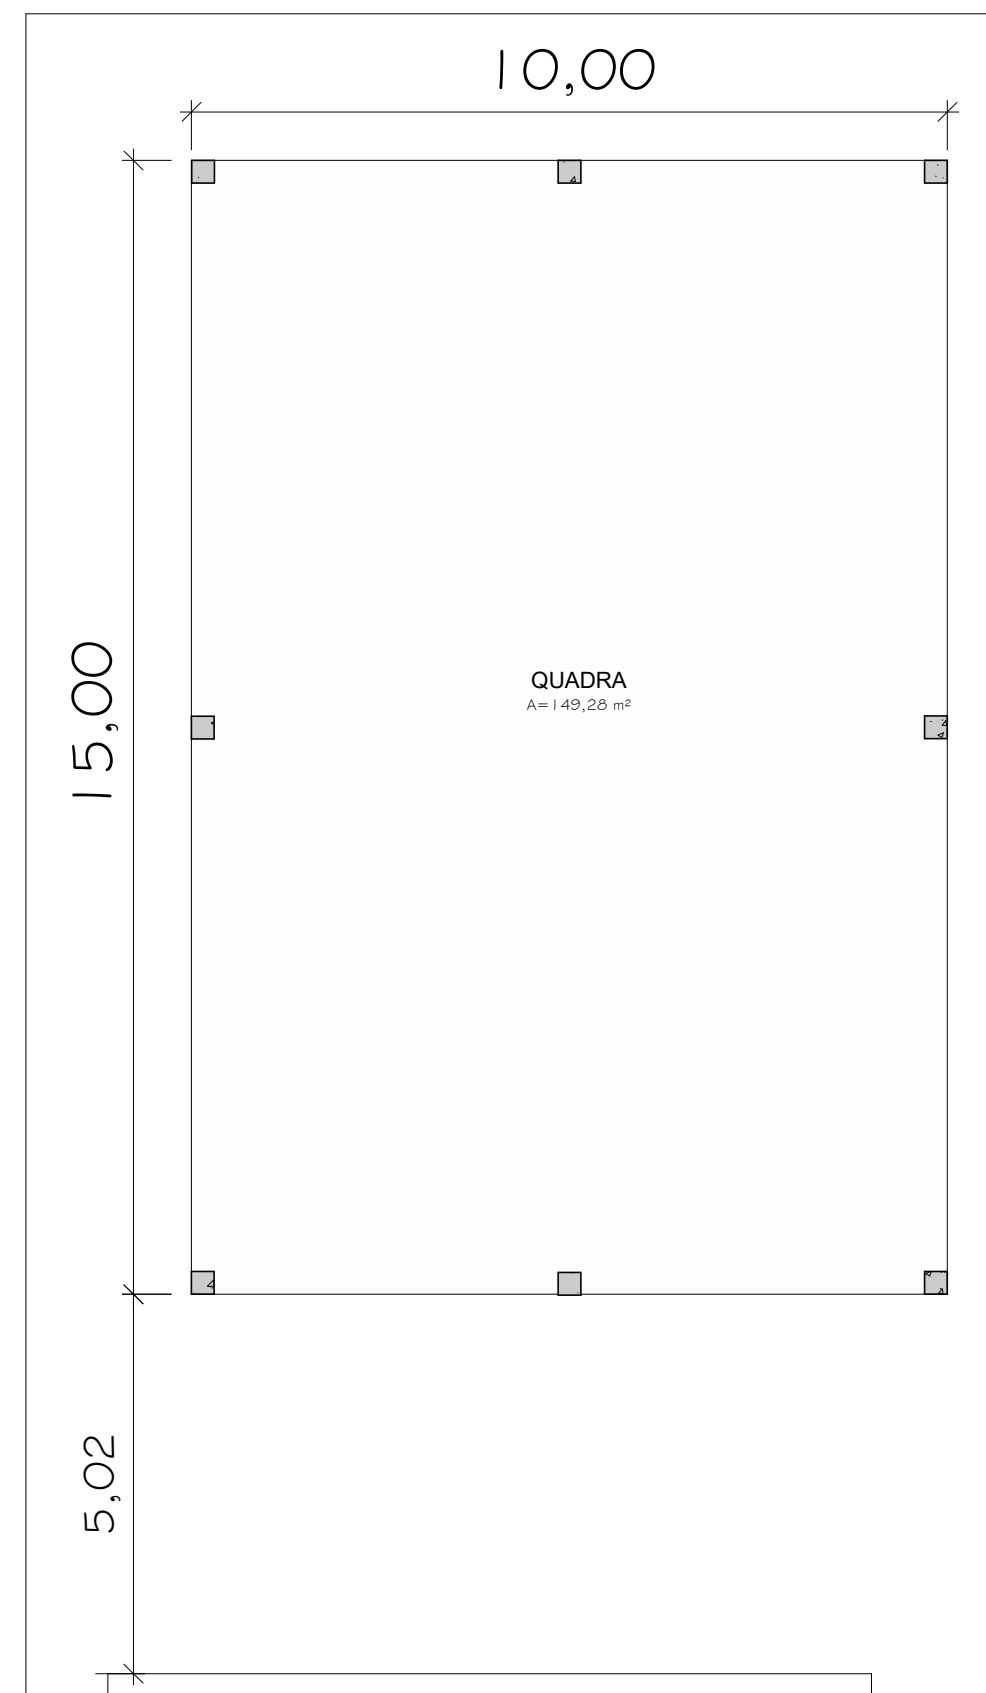

9 Planta de Situação
1 : 300

TABELA PORTAS				
UN	CÓD.	PORTA		Material
		Largura	Altura	
3	P1	0,9	2,1	Madeira
5	P2	0,8	2,1	Madeira
2	P3	0,7	2,1	Madeira
6	P4	0,7	1,8	Alumínio
2	P5	0,9	1,8	Alumínio
2	P6	1,8	2,1	Vidro

TABELA DE JANELAS					
CÓD.	QTDD.	LARGURA	ALTURA	PEITORIL	DESCRIÇÃO
J1	7	2,25	1,50		Correr com vidro temperado 8mm
J2	1	1,00	1,20	0,90	Correr com vidro temperado 8mm
J4	2	0,80	0,50	1,90	Correr com vidro temperado 8mm
J5	4	1,50	1,20	0,90	Correr com vidro temperado 8mm
J6	2	2,25	0,50	2,10	Correr com vidro temperado 8mm
J7	4	2,25	1,20	0,90	Correr com vidro temperado 8mm
J8	1	1,50	0,90	1,50	Correr com vidro temperado 8mm

Área existente: 186,03 m²
Área a construir: 258,68 m²
Área total: 444,71 m²

APROVAÇÃO PREFEITURA		APROVAÇÃO VIGILÂNCIA SANITÁRIA	
PROJETO ARQUITETÔNICO			
UTILIZAÇÃO: SERVIÇO PÚBLICO			
ENDEREÇO DA OBRA: Estrada Municipal Rural na localidade do Mato Branco de Cima			
		RESPONSÁVEL TÉCNICO: Ednison José Moleta ENGENHEIRO CIVIL CREA/CAU: 25648 D	
REF.: ESCOLA RURAL MUNICIPAL DO MATO BRANCO DE CIMA		FOLHA: 02/02	
DATA: 21/06/21	ARQUIVO:	ESCALA: INDICADA	UNIDADE:
		DESENHO: HELOISA S. PEDROSO	