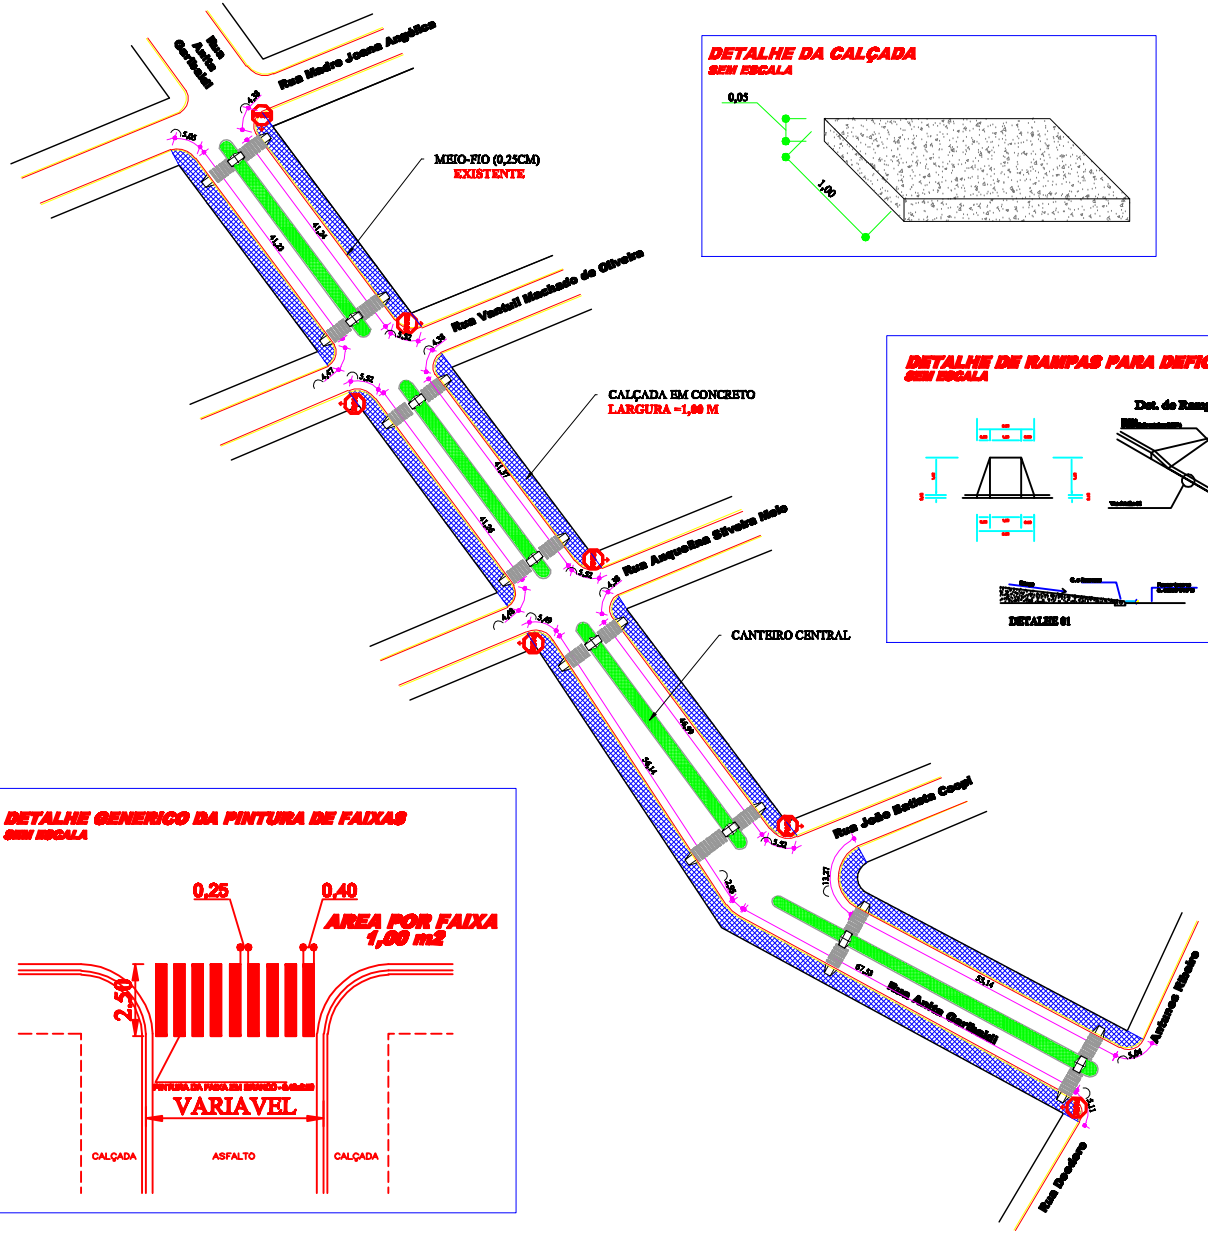

DETALHE DA CALÇADA
SEM ESCALA

DETALHE DE RAMPAS PARA DEFICIENTES
SEM ESCALA

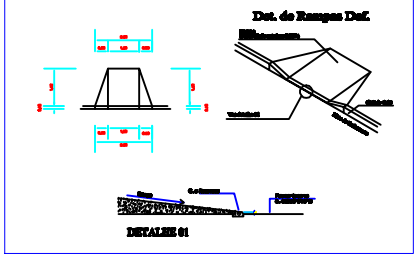

DETALHE GENERICO DA PINTURA DE FAIXAS
SEM ESCALA

GEOMÉTRICO - PAVIMENTAÇÃO

F-02/03

OBRA: SINALIZAÇÃO HORIZONTAL , VERTICAL E CALÇADAS.

LOCAL: RUA ANITA GARIBALDI. FAXINAL-PR.

PROPR.: PREFEITURA MUNICIPAL DE FAXINAL.

QUANT. E ÁREAS M²:

RAMPAS PARA DEFICIENTES : 30 UD.

FAIXA DE PEDESTRE :186 m2.

PLACAS (PARE) : 07 UD.

CALÇADA A CONSTRUIR : 468,06

PROPRIETARIO

FERNANDO NAVARRO FILHO
ENG. CIVIL CREA-PR-11.483D 7ª REGIÃO

ESC. ESCALA 1:500

DESENHO : RENAN MARANHO

DATA : FEVEREIRO/2011