

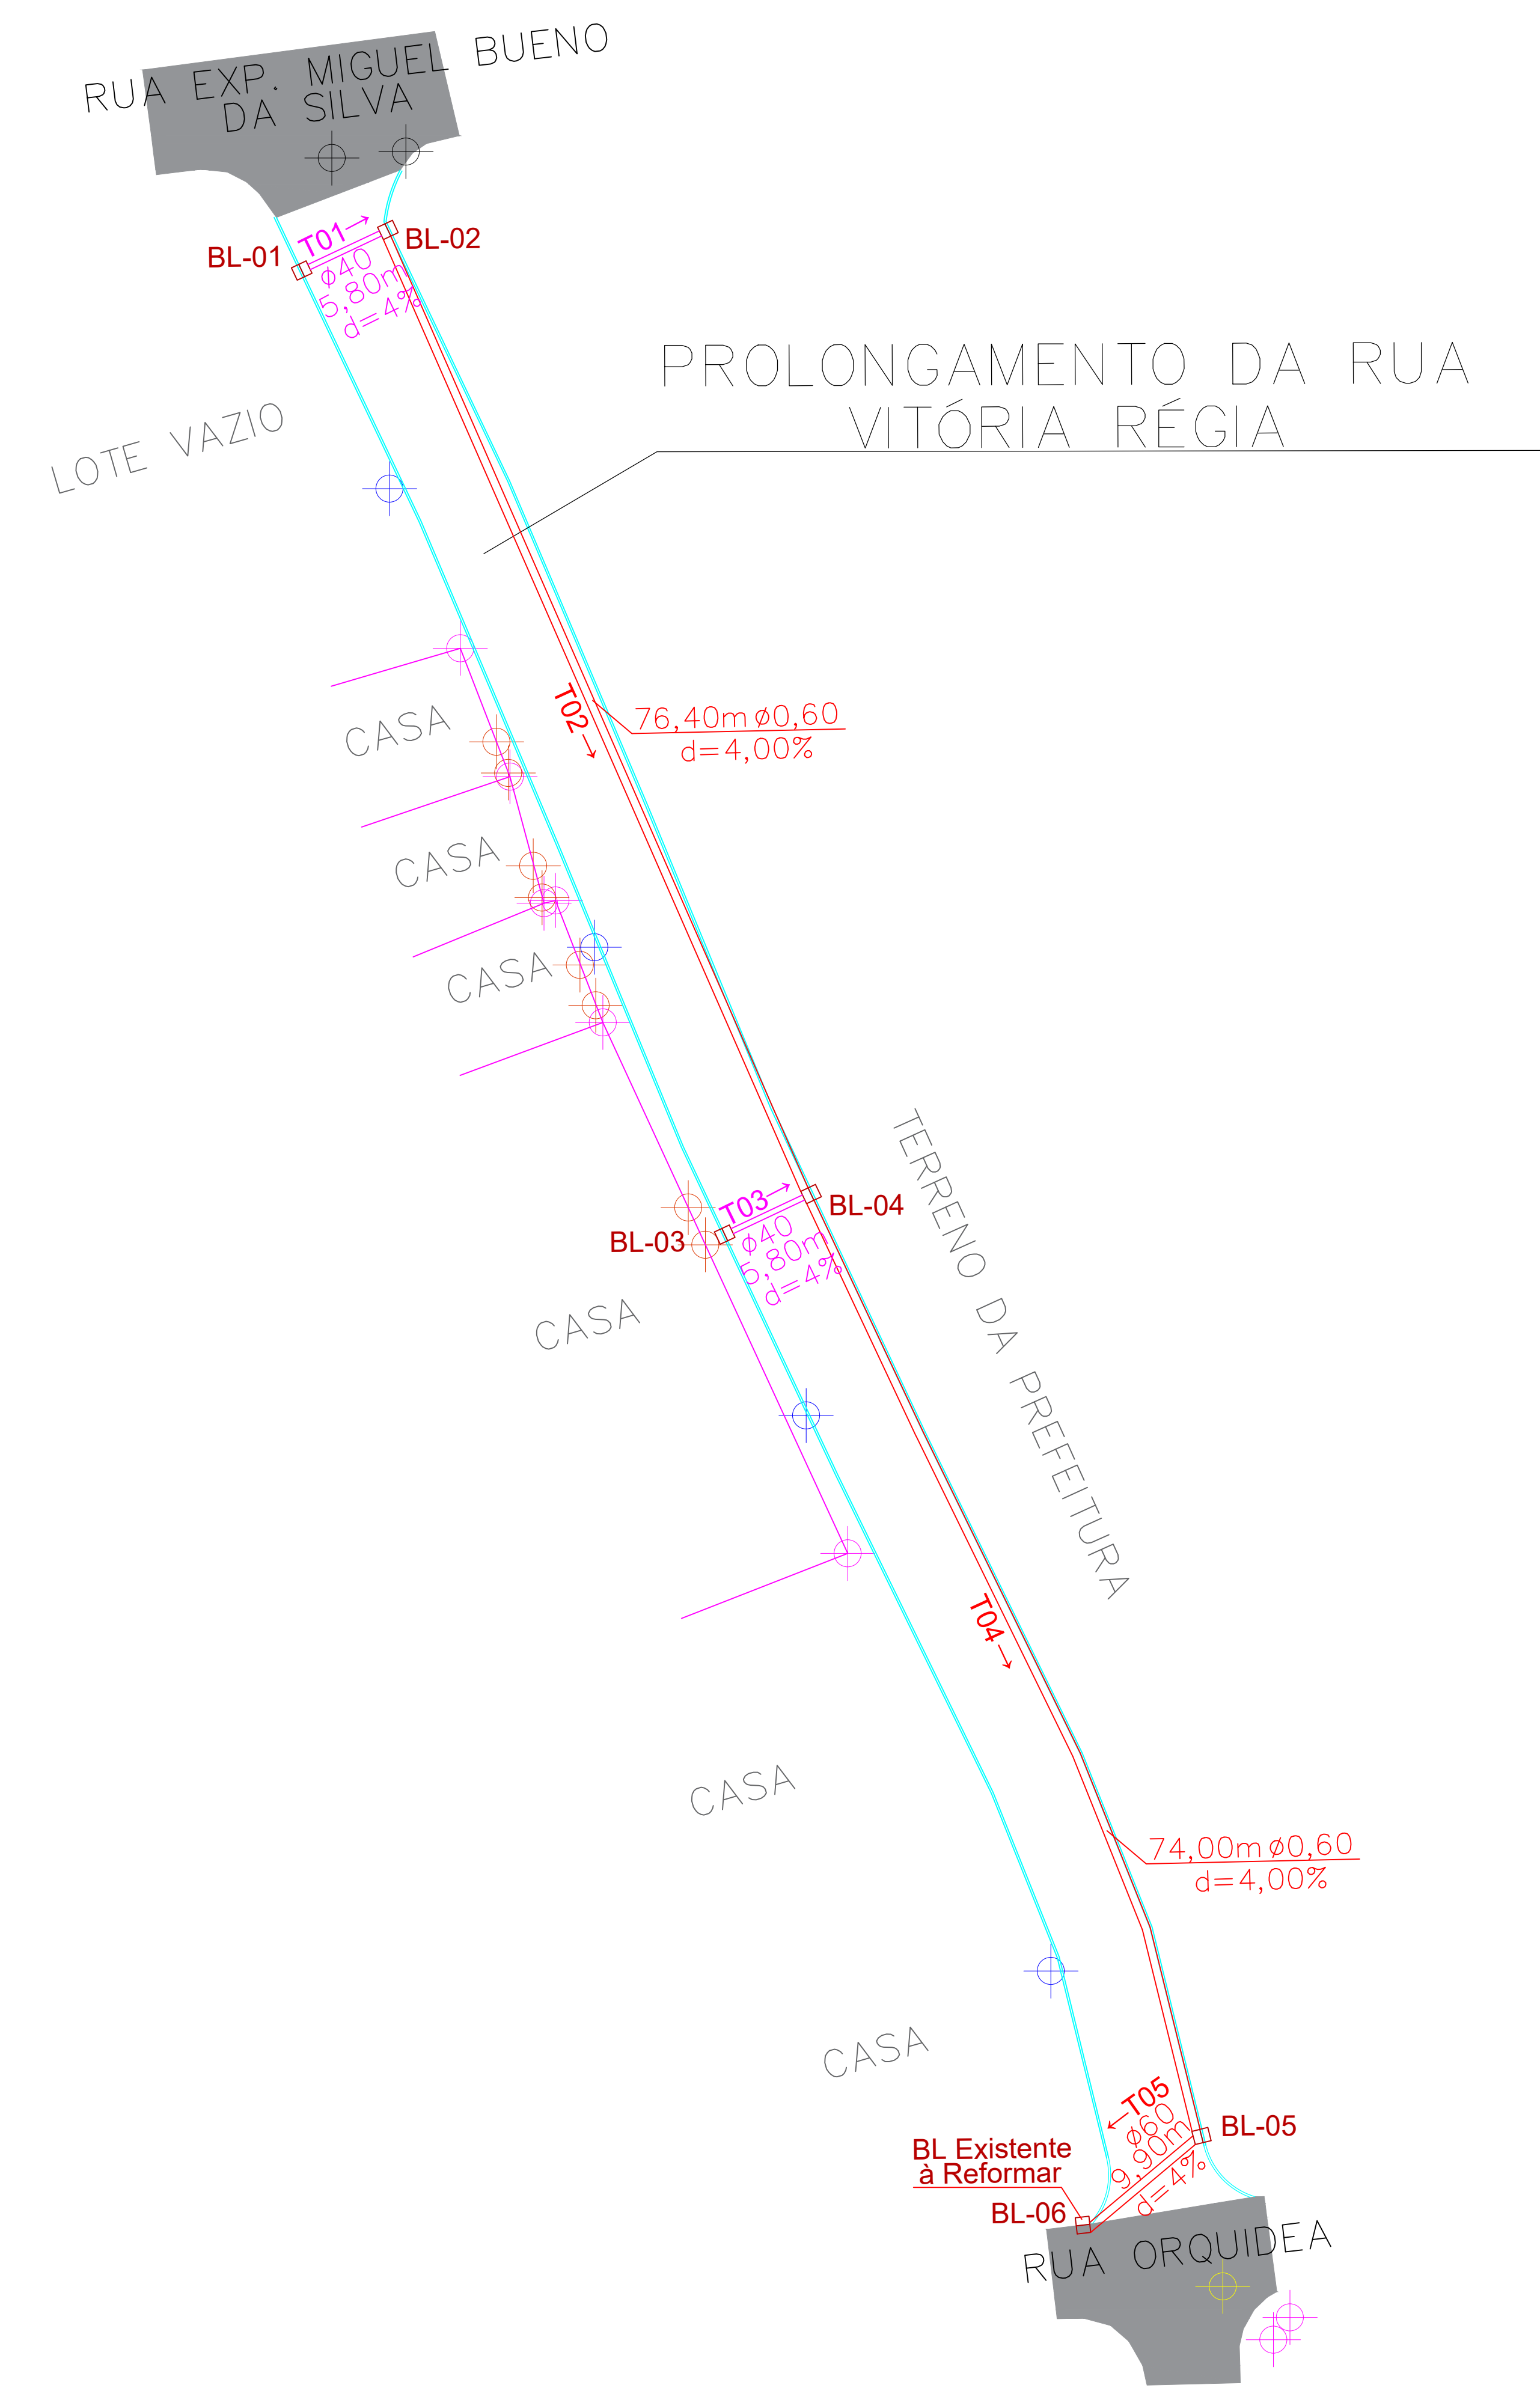
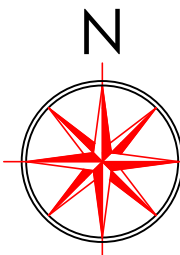


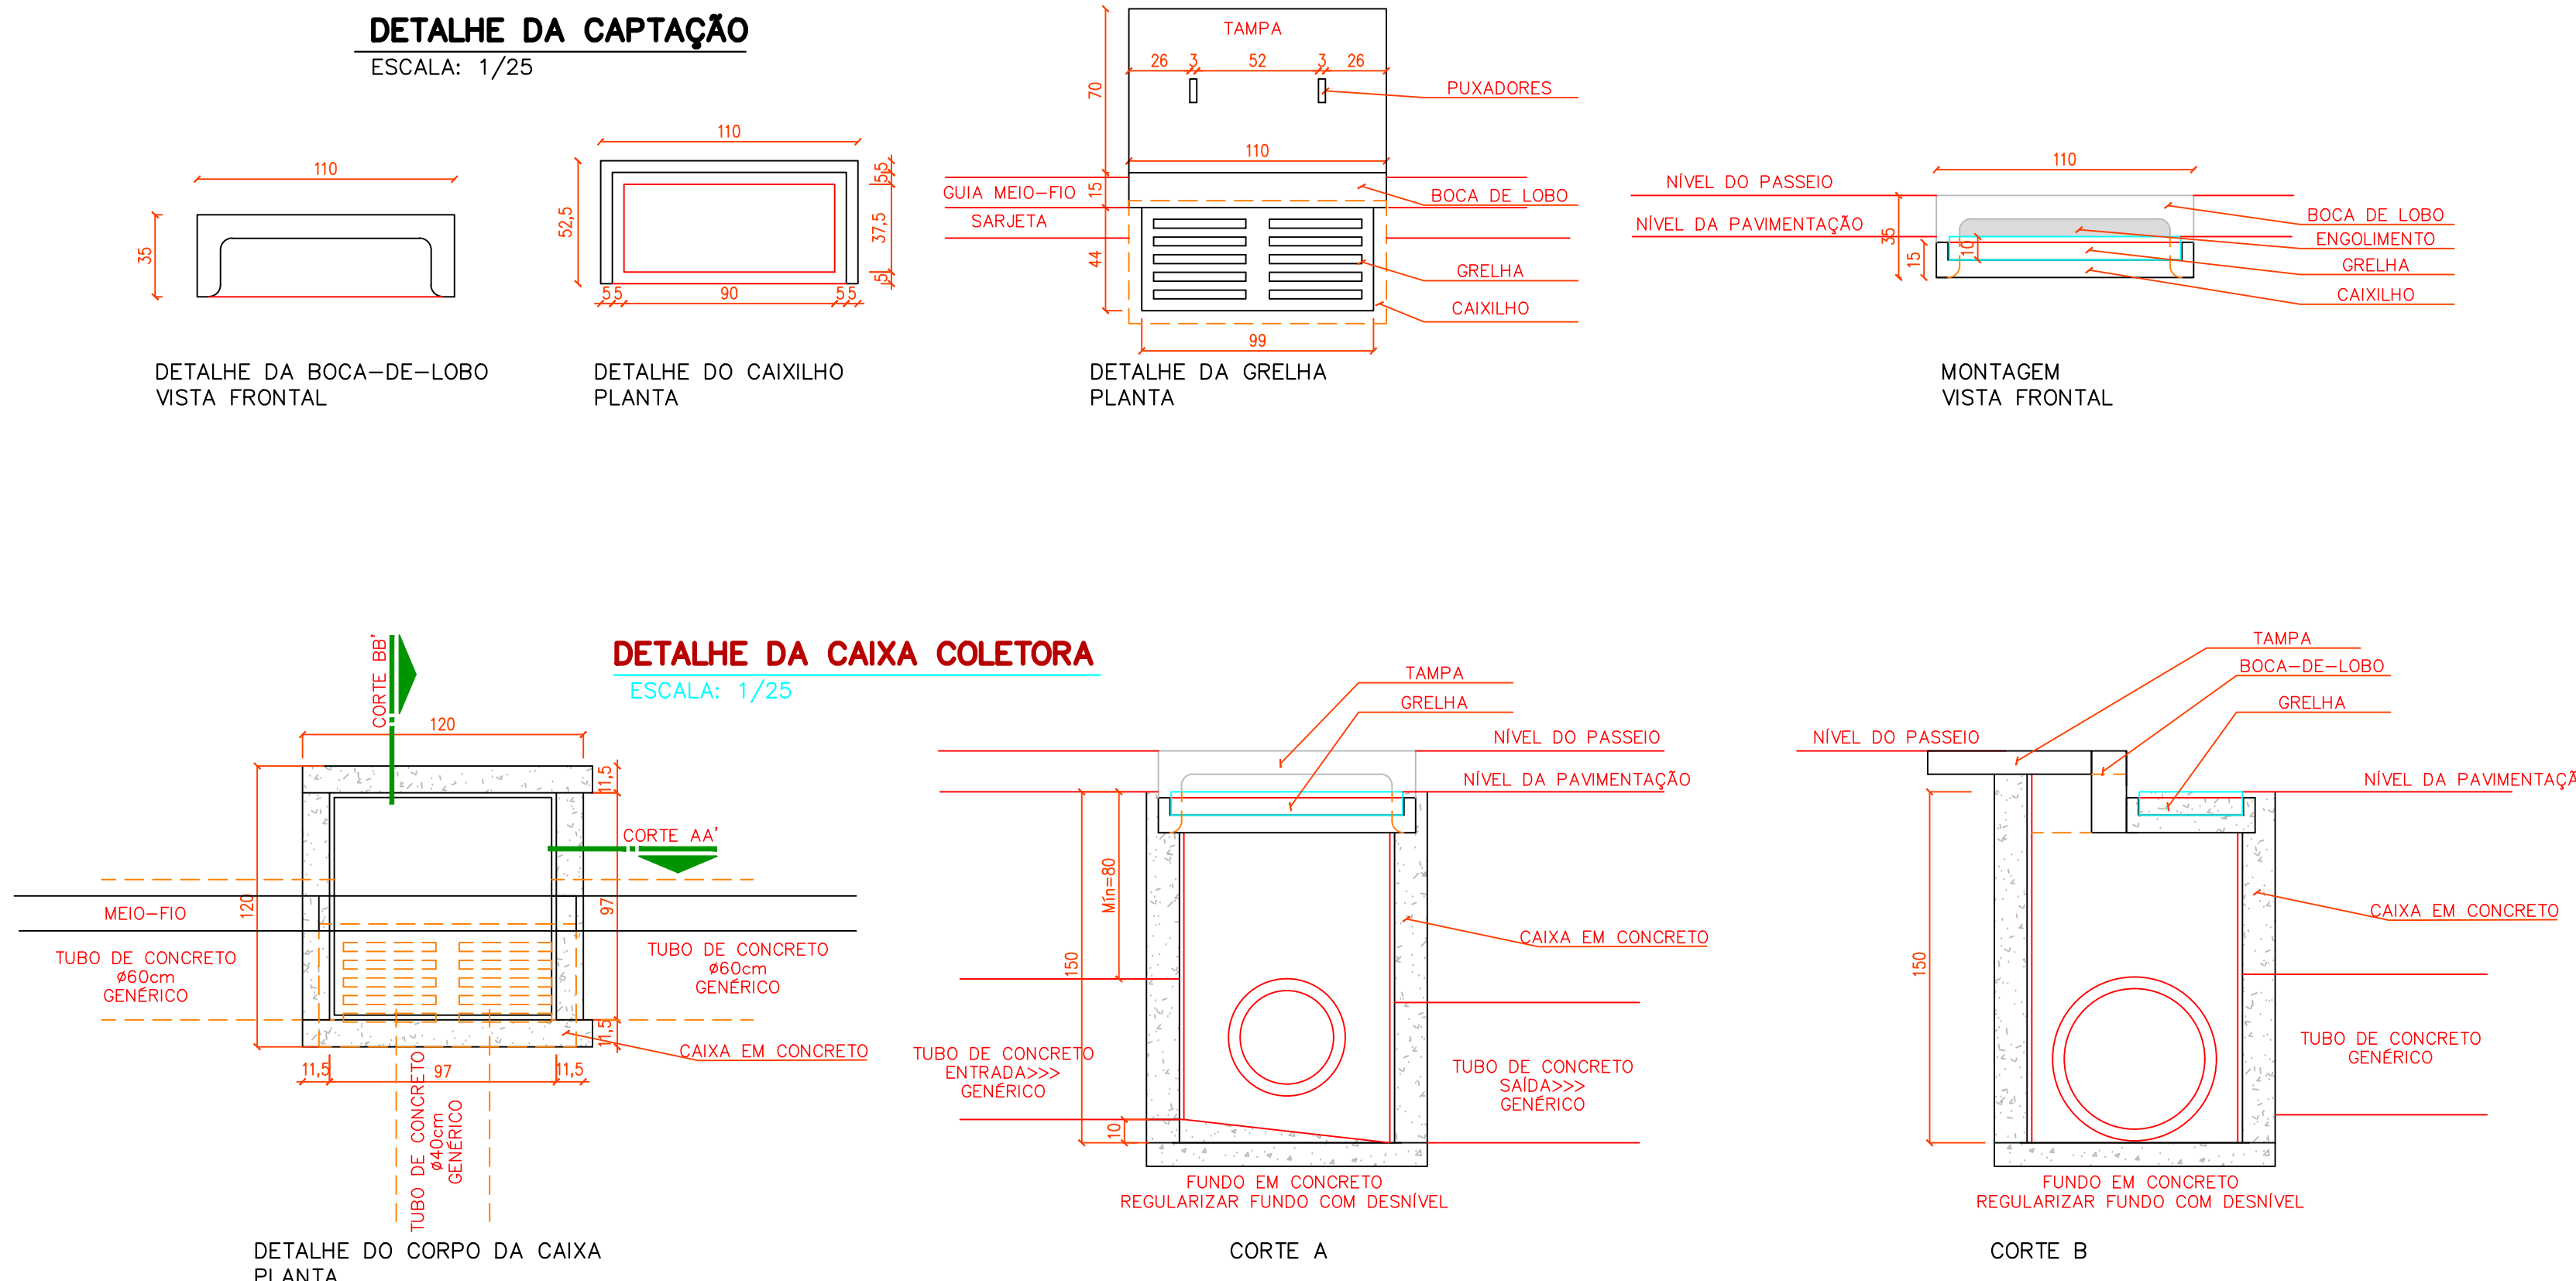

PLANTA DE DRENAGEM SEM ESCALA

TABELA DE RESUMOS DAS RUAS								
RUAS	BOCA-DE-LOBO		CAIXA DE LIGAÇÃO	DISSIPADOR	TUBO ø0,40m	TUBO ø0,60m	TUBO ø0,80m	TUBO ø1,00m
	1,20x1,20	1,20x1,50						
PROLONGAMENTO DA RUA VITÓRIA RÉGIA	06	—	—	—	21,50 m	150,40	—	—
TOTAL	06	—	—	—	21,50 m	150,40 m	—	—

LEGENDA PAVIMENTAÇÃO	
	BOCA-DE-LOBO 1,20 x 1,20 m
	BOCA-DE-LOBO 1,20 x 1,50 m
	DISSIPADOR DE ENERGIA 1,30x0,75 m
	CAIXA DE LIGAÇÃO
	TUBO BSTC ø0,40m
	TUBO BSTC ø0,60m
	TUBO BSTC ø0,80m
	TUBO BSTC ø1,00m
	TUBULAÇÃO EXISTENTE
	DIVISOR DE ÁGUA ESTIMADO PARA ÁREAS DE CONTRIBUIÇÃO

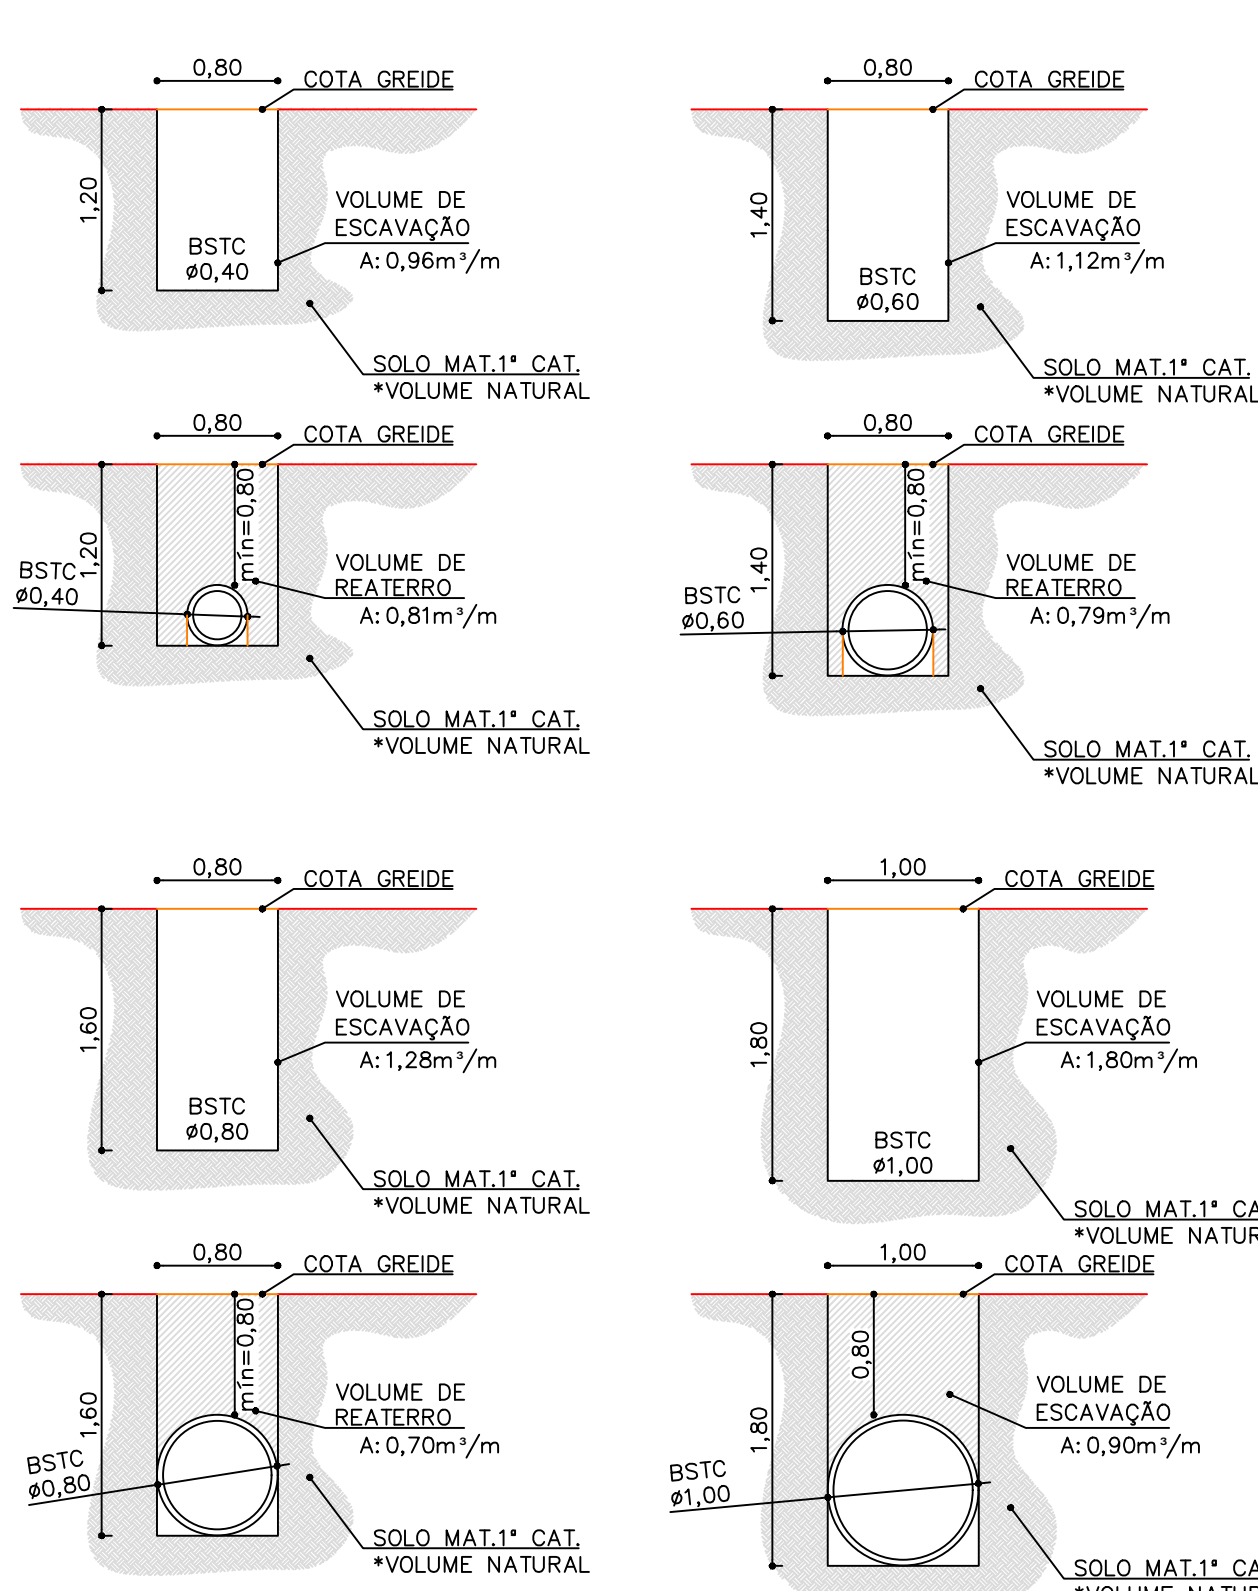

CONTRATO: 487

DRENAGEM

PAVIMENTAÇÃO RUA VITÓRIA RÉGIA

RESPONSÁVEL TÉCNICO: JULIANE MACHADO BUARO KUHN
ENGENHEIRA CIVIL
CREA-PR 83328/20

PREFEITURA MUNICIPAL DE IVAÍ

LOCAL: PROLONGAMENTO DA RUA VITÓRIA RÉGIA

REF: PLANTA DE DRENAGEM, TABELAS, DETALHES E LEGENDA

DATA: FEVEREIRO/2021

PREFEITURA MUNICIPAL DE IVAÍ

ENGENHEIRO: JULIANE MACHADO BUARO KUHN
CREA-PR 83328/20

FECHAMENTO: 03/03

ESCALA: 1/500

UNIDADE: METRO

DESENHO: EUGENIE ZUBACZ