
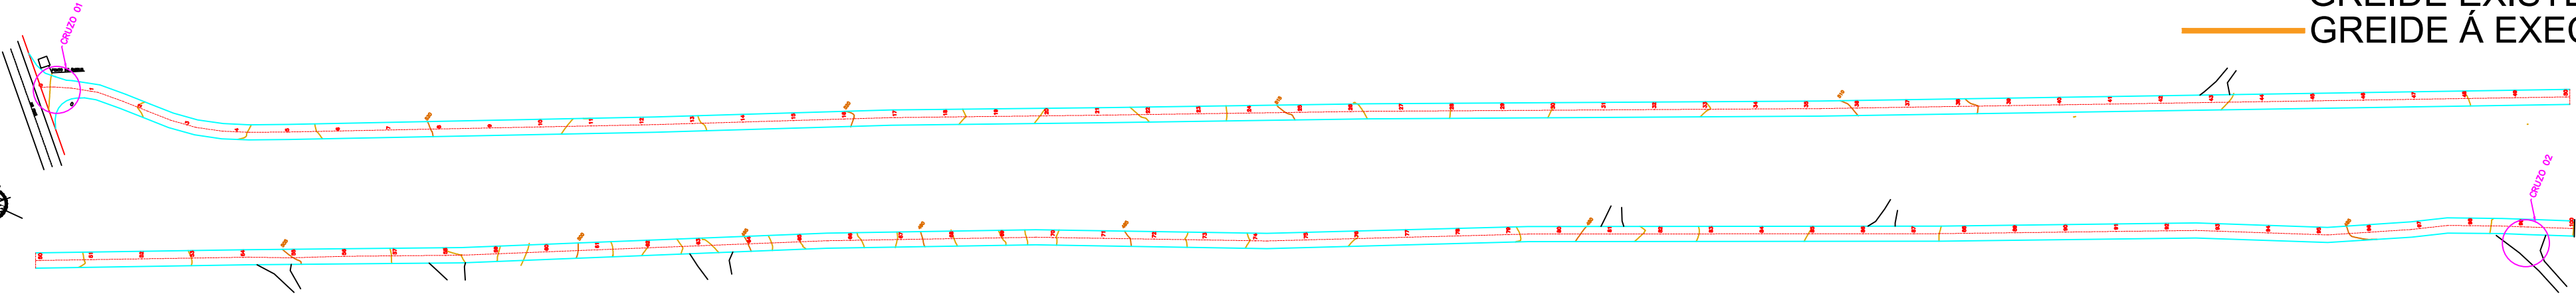


PERFIL LONGITUDINAL ESTRADA IACRI

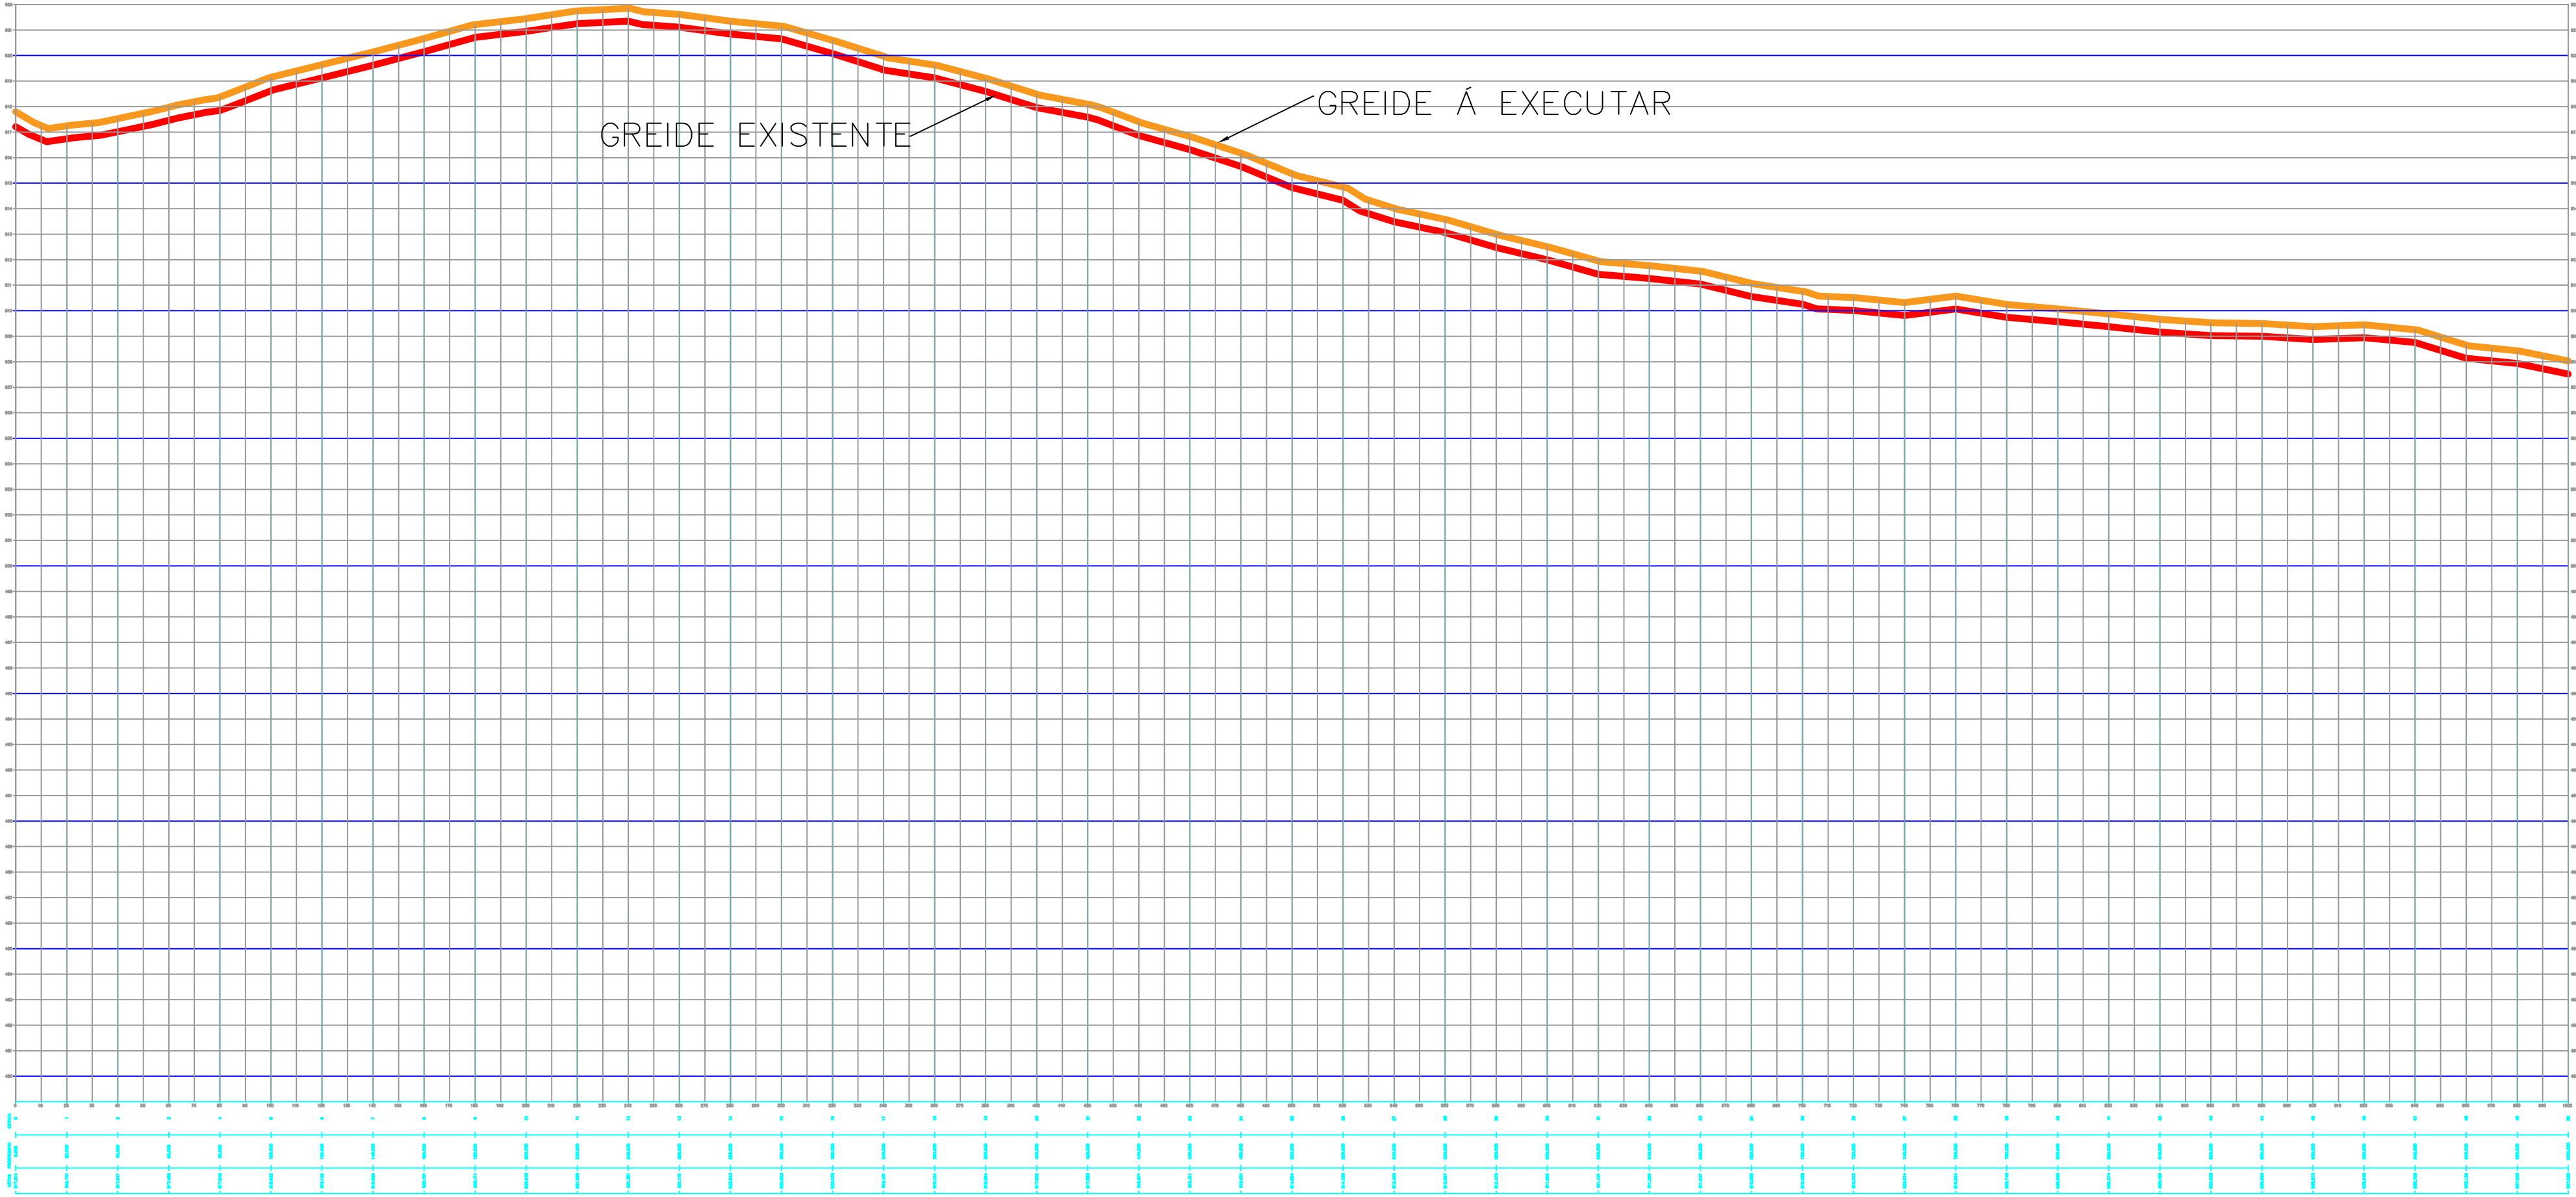

Obra:	PAVIMENTAÇÃO POLIÉTRICA
Local:	ESTRADA IACRI
Proprietário:	PREFEITURA MUNICIPAL DE UBIRATÃ
Áreas:	ÁREA TOTAL PAVIMENTAÇÃO 12.597,56m ²
Projeto:	Engº Reginaldo da S. Retamero CREA 94.820-D / Pr

FOLHA	
02/03	
Data:	NOVEMBRO / 2019
Escala:	INDICADA
Projetista/Desenho:	
ENG.CIVIL GUILHERME STA ROSA	
Projeto nº:	
Arquivo:	