


GREIDE EXISTENTE  
GREIDE Á EXECUTAR

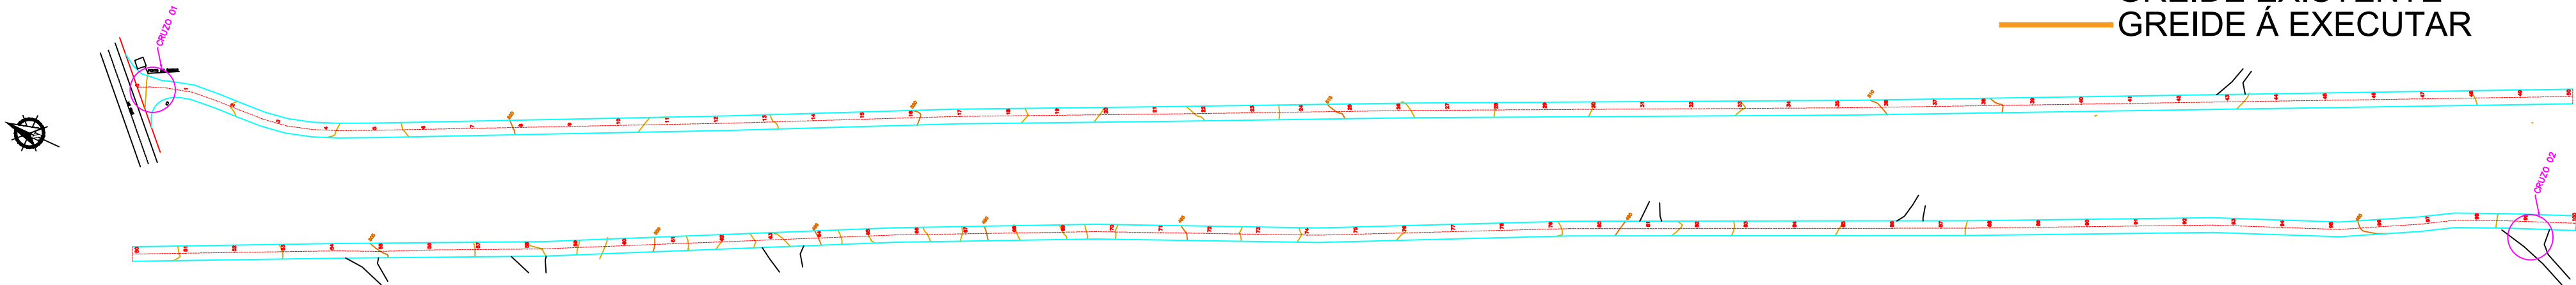

Obra:	PAVIMENTAÇÃO POLIÉTRICA
Local:	ESTRADA IACRI
Proprietário:	PREFEITURA MUNICIPAL DE UBIRATÃ
Áreas:	ÁREA TOTAL PAVIMENTAÇÃO 12.597,56m <sup>2</sup>
Projeto:	Engº Reginaldo da S. Retamero CREA 94.820-D / Pr

FOLHA	
03/03	
Data:	NOVEMBRO / 2019
Escala:	INDICADA
Projetista/Desenho:	ENG.CIVIL GUILHERME STA ROSA
Projeto n°:	
Arquivo:	