



MAPA DE ESQUADRIAS				
LEGENDA DE PORTAS - PORTAS EM MADEIRA COM PINTURA				
REF.	Dimensões (cm)	QUANT.	TIPO	AMBIENTES
PM	80 x 210	6	01 folha - de abrir c/ barra metálica	Salas (Creches I e II, Berçário, Pré escola e Fraldário)

LEGENDA DE JANELAS - JANELAS ALUMÍNIO				
REF.	Dimensões (cm)	QUANT.	H DO PISO / TIPO	AMBIENTES
JA-1	60 x 60	2	150 cm - basculante	Fraldário
JA-2	180 x 160	6	50 cm - corrediça	Salas de atividades (Creches II e Pré escola)
JA-3	120 x 120	4	90 cm - corrediça	Berçário e Creche I

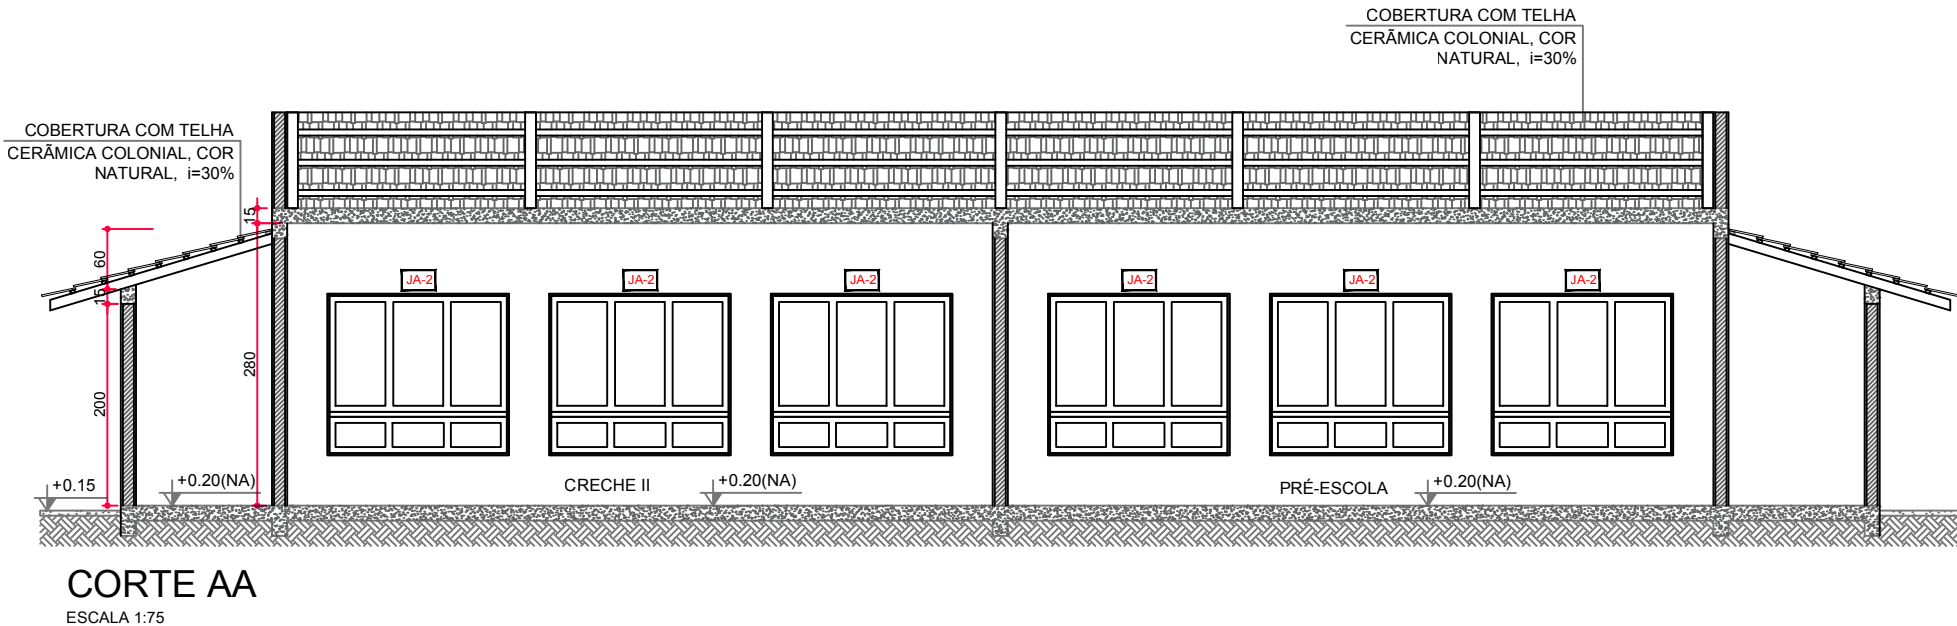



PREFEITURA MUNICIPAL DE PRADO FERREIRA
CNPJ 01.613.136/0001-30
RUA SÃO PAULO, 191
PRADO FERREIRA - PR

FOLHA:
01/01

ESCALA:
INDICADA

LOCAL:
PRADO FERREIRA-PR

DATA:
12/2019

PROJETO:
AMPLIAÇÃO DO CMEI JOSÉ OGUIDO

Arquiteta Sâmela Machado
CAU N° 200256-6

PREFEITURA MUNICIPAL DE PRADO FERREIRA
CNPJ: 01.613.136/0001-30