



PLANTA - RUA GUATEMALA - ESCALA 1:750

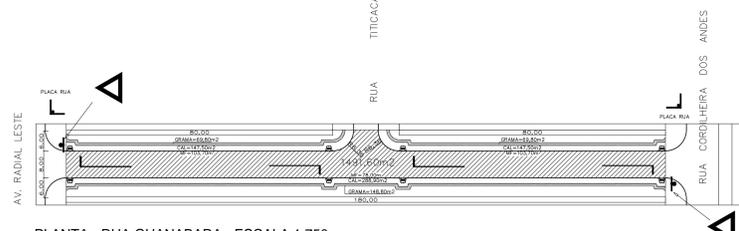

PLANTA - RUA GUANABARA - ESCALA 1:750

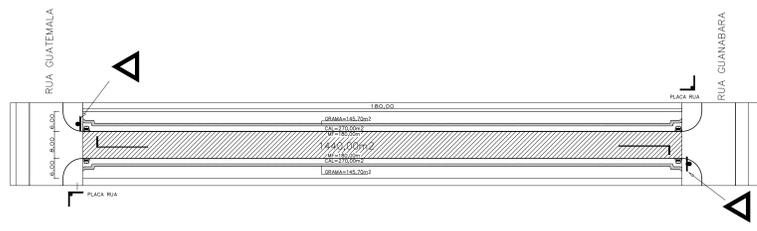

PLANTA - RUA TITICACA - ESCALA 1:750

ESTATÍSTICA - RUA GUATEMALA


LOCAL	TRECHO	PAVIMENTAÇÃO (m <sup>2</sup> )	MEIO-FIO (m)	CALÇADA (m <sup>2</sup> )	GRAMA (m <sup>2</sup> )	PINTURA DE FAIXA (m <sup>2</sup> )	PLACA COD. R-2	REMOÇÃO DE CAMADA SUPERFICIAL (m <sup>3</sup> )	BASE BRITA e=15cm(m <sup>3</sup> )	CBUQ (Ton.)	ESPESSURA CBUQ (Cm)	EXTENSÃO (m)	RAMPA (und)	PLACA DE RUA	PISO TATIL (M <sup>2</sup> )
RUA GUATEMALA	AV. RADIAL LESTE - RUA CORDILHEIRA DOS ANDES	1.491,60	285,40	579,90	288,40	11,12	2	223,74	223,74	149,16	4,00	180,00	8	02	4,00

ESTATÍSTICA - RUA GUANABARA

LOCAL	TRECHO	PAVIMENTAÇÃO (m <sup>2</sup> )	MEIO-FIO (m)	CALÇADA (m <sup>2</sup> )	GRAMA (m <sup>2</sup> )	PINTURA DE FAIXA (m <sup>2</sup> )	PLACA COD. R-2	REMOÇÃO DE CAMADA SUPERFICIAL (m <sup>3</sup> )	BASE BRITA e=15cm(m <sup>3</sup> )	CBUQ (Ton.)	ESPESSURA CBUQ (Cm)	EXTENSÃO (m)	RAMPA (und)	PLACA DE RUA	PISO TATIL (M <sup>2</sup> )
RUA GUANABARA	AV. RADIAL LESTE - RUA CORDILHEIRA DOS ANDES	1.491,60	285,40	579,90	288,40	11,12	2	223,74	223,74	149,16	4,00	180,00	8	02	4,00


ESTATÍSTICA - RUA TITICACA

LOCAL	TRECHO	PAVIMENTAÇÃO (m <sup>2</sup> )	MEIO-FIO (m)	CALÇADA (m <sup>2</sup> )	GRAMA (m <sup>2</sup> )	PINTURA DE FAIXA (m <sup>2</sup> )	PLACA COD. R-2	REMOÇÃO DE CAMADA SUPERFICIAL (m <sup>3</sup> )	BASE BRITA e=15cm(m <sup>3</sup> )	CBUQ (Ton.)	ESPESSURA CBUQ (Cm)	EXTENSÃO (m)	RAMPA (und)	PLACA DE RUA	PISO TATIL (M <sup>2</sup> )
RUA TITICACA	RUA GUATEMALA - RUA GUANABARA	1.440,00	360,00	538,00	291,40	5,56	2	216,00	216,00	144,00	4,00	180,00	4	02	2,00

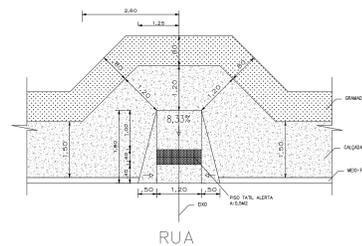

DET. DO REBAIXO NA CALÇADA ESC. 1/50

SEÇÃO TRANSVERSAL TIPO - PISTA SIMPLES ESCALA 1:50

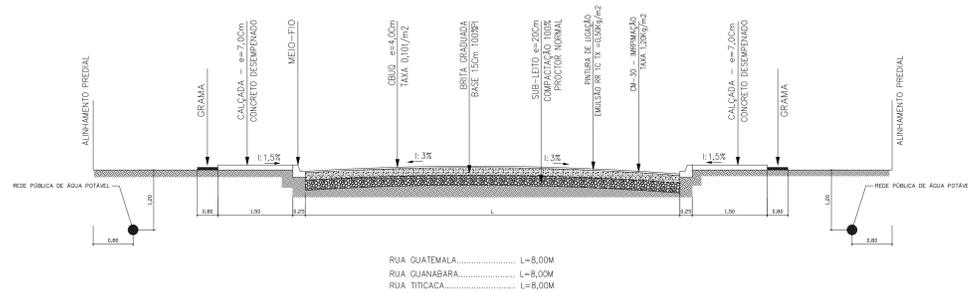

RUA GUATEMALA..... L=8,00m  
 RUA GUANABARA..... L=8,00m  
 RUA TITICACA..... L=8,00m


PINTURA DE FAIXA - PISTA SIMPLES (RUAS)  
 FAIXA BRANCA A=1,28m<sup>2</sup>  
 FAIXA AMARELA A=1,50m<sup>2</sup>

COORDENADAS GEOGRÁFICAS


RUA A PAVIMENTAR	INÍCIO	COORDENADAS	FIM	COORDENADAS
RUA GUATEMALA	AV. RADIAL LESTE	24°23'25",26 S 53°30'41",23 D	RUA CORDILHEIRA DOS ANDES	24°23'21",57 S 53°30'35",85 D
RUA GUANABARA	AV. RADIAL LESTE	24°23'30",31 S 53°30'37",05 D	RUA CORDILHEIRA DOS ANDES	24°23'26",45 S 53°30'31",25 D
RUA TITICACA	RUA GUANABARA	24°23'28",24 S 53°30'34",53 D	RUA GUATEMALA	24°23'23",45 S 53°30'38",49 D
RUA CORDILHEIRA DOS ANDES	AV. MEXICO	24°23'18",79 S 53°30'43",23 D	RUA GUANABARA	24°23'26",76 S 53°30'31",42 D
AV. MEXICO	AV. RADIAL LESTE	24°23'22",59 S 53°30'43",23 D	RUA CORDILHEIRA DOS ANDES	24°23'18",79 S 53°30'43",23 D

LEGENDA

- PAVIMENTAÇÃO
- MEIO FIO
- CALÇADA
- GRAMA
- SINALIZAÇÃO VERTICAL - PLACA COD. R-2
- RAMPA - CALÇADA REBAIXADA

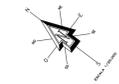

SINALIZAÇÃO VERTICAL CÓDIGO - R2

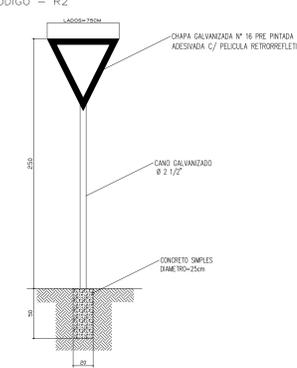

PLANTA DE SITUAÇÃO JARDIM AMÉRICA

PAVIMENTAÇÃO ASFÁLTICA

DISCRIMINAÇÃO	PAVIMENTAÇÃO ASFÁLTICA - MEIO FIO - CALÇADAS - GRAMA E SINALIZAÇÃO VIÁRIA	
LOCAL	RUA GUATEMALA, RUA GUANABARA E RUA TITICACA - JARDIM AMÉRICA	
PROPRIETÁRIO	MUNICÍPIO DE ASSIS CHATEAUBRIAND - PARANÁ	
FOLHA	01/02	MUNICÍPIO DE ASSIS CHATEAUBRIAND - PR
ESCALA	INDICADA	RESPONSÁVEL TÉCNICO
DATA	MAIO/2016	