


PLANTA - RUA CORDILHEIRA DOS ANDES - ESCALA 1:750

ESTATÍSTICA - RUA CORDILHEIRA DOS ANDES

LOCAL	TRECHO	PAVIMENTAÇÃO (m ²)	MEIO-FIO (m)	CALÇADA (m ²)	GRAMA (m ²)	PINTURA DE FAIXA (m ²)	PLACA COD. R-2	REMOÇÃO DE CAMADA SUPERFICIAL (m ³)	BASE BRITA e=15cm(m ³)	CBUQ (Ton.)	ESPESSURA CBUQ (cm)	EXTENSÃO (m)	RAMPA (und)	PLACA DE RUA	PISO TÁTIL (M ²)
RUA CORDILHEIRA DOS ANDES	RUA GUANABARA - AV. MÉXICO	2.685,10	622,00	982,40	481,80	11,12	1	402,77	402,77	268,51	4,00	305,00	8	-	4,00

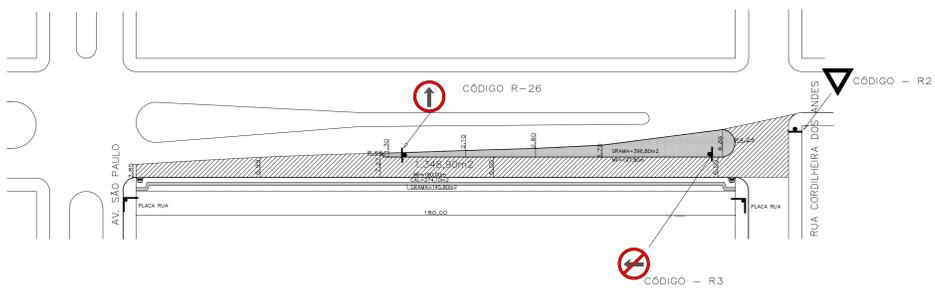

PLANTA - AV. MÉXICO - ESCALA 1:750

ESTATÍSTICA - AV. MÉXICO

LOCAL	TRECHO	PAVIMENTAÇÃO (m ²)	MEIO-FIO (m)	CALÇADA (m ²)	GRAMA (m ²)	PINTURA DE FAIXA (m ²)	PLACA COD. R-2	REMOÇÃO DE CAMADA SUPERFICIAL (m ³)	BASE BRITA e=15cm(m ³)	CBUQ (Ton.)	ESPESSURA CBUQ (cm)	EXTENSÃO (m)	PISO TÁTIL (M ²)	PLACA DE RUA
AV. MÉXICO	AV. RADIAL LESTE - RUA CORDILHEIRA DOS ANDES	1.348,90	377,80	273,10	542,60	-	3	202,34	202,34	134,90	4,00	180,00	1,00	2,00




CÓDIGO R-26
CHAPA GALVANIZADA Nº 16 PRE PINTADA ADESIVADA C/ PELÍCULA RETROREFLETIVA




CÓDIGO - R3
CHAPA GALVANIZADA Nº 16 PRE PINTADA ADESIVADA C/ PELÍCULA RETROREFLETIVA


SINALIZAÇÃO VERTICAL
CÓDIGO - R2

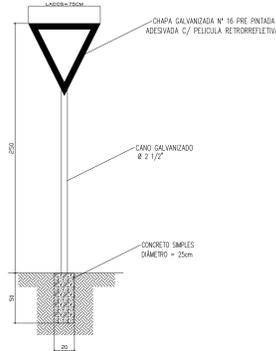

DETALHE
PLACA DE IDENTIFICAÇÃO DE RUAS

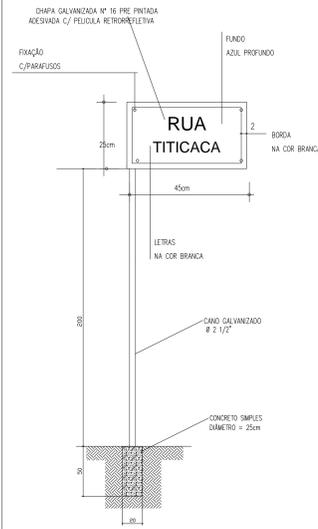


PLANTA DE SITUAÇÃO
JARDIM AMÉRICA

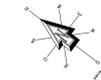


LEGENDA


- PAVIMENTAÇÃO
- MEIO FIO
- CALÇADA
- GRAMA
- SINALIZAÇÃO VERTICAL - PLACA COD. R-2
- RAMPA - CALÇADA REBAIXADA
- PLACA DE IDENT. DE RUA

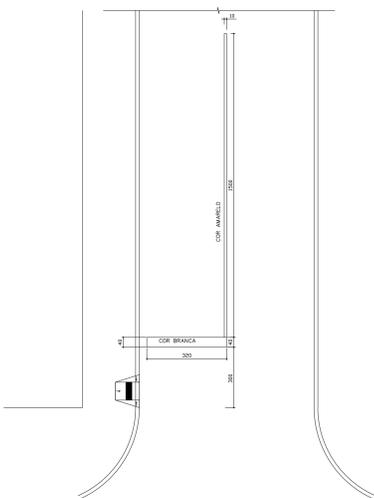

PINTURA DE FAIXA - PISTA SIMPLES (RUAS)
FAIXA BRANCA A=1,28m²
FAIXA AMARELA A=1,50m²

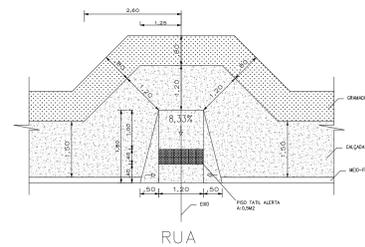

DET. DO REBAIXO NA CALÇADA
ESC. 1/50

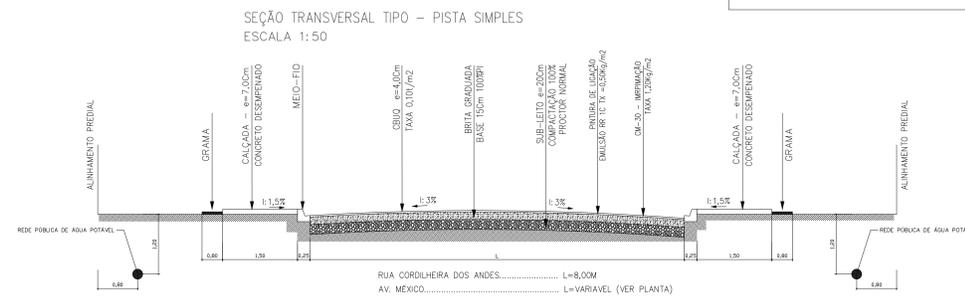

SEÇÃO TRANSVERSAL TIPO - PISTA SIMPLES
ESCALA 1:50

PAVIMENTAÇÃO ASFÁLTICA

DISCIPLINA:	PAVIMENTAÇÃO ASFÁLTICA - MEIO FIO - CALÇADAS - GRAMA E SINALIZAÇÃO VIÁRIA	
LOCAL:	RUA CORDILHEIRA DOS ANDES E AV. MÉXICO - JARDIM AMÉRICA	
PROPRIETÁRIO:	MUNICÍPIO DE ASSIS CHATEAUBRIAND - PARANÁ	
FOLHA:	02/02	RESPONSÁVEL TÉCNICO:
ESCALA:	INDICADA	
DATA:	MAIO/2016	