

LOCAÇÃO


Esc.: 1:200



ALAMBRADO EXISTENTE




ALAMBRADO Á EXECUTAR

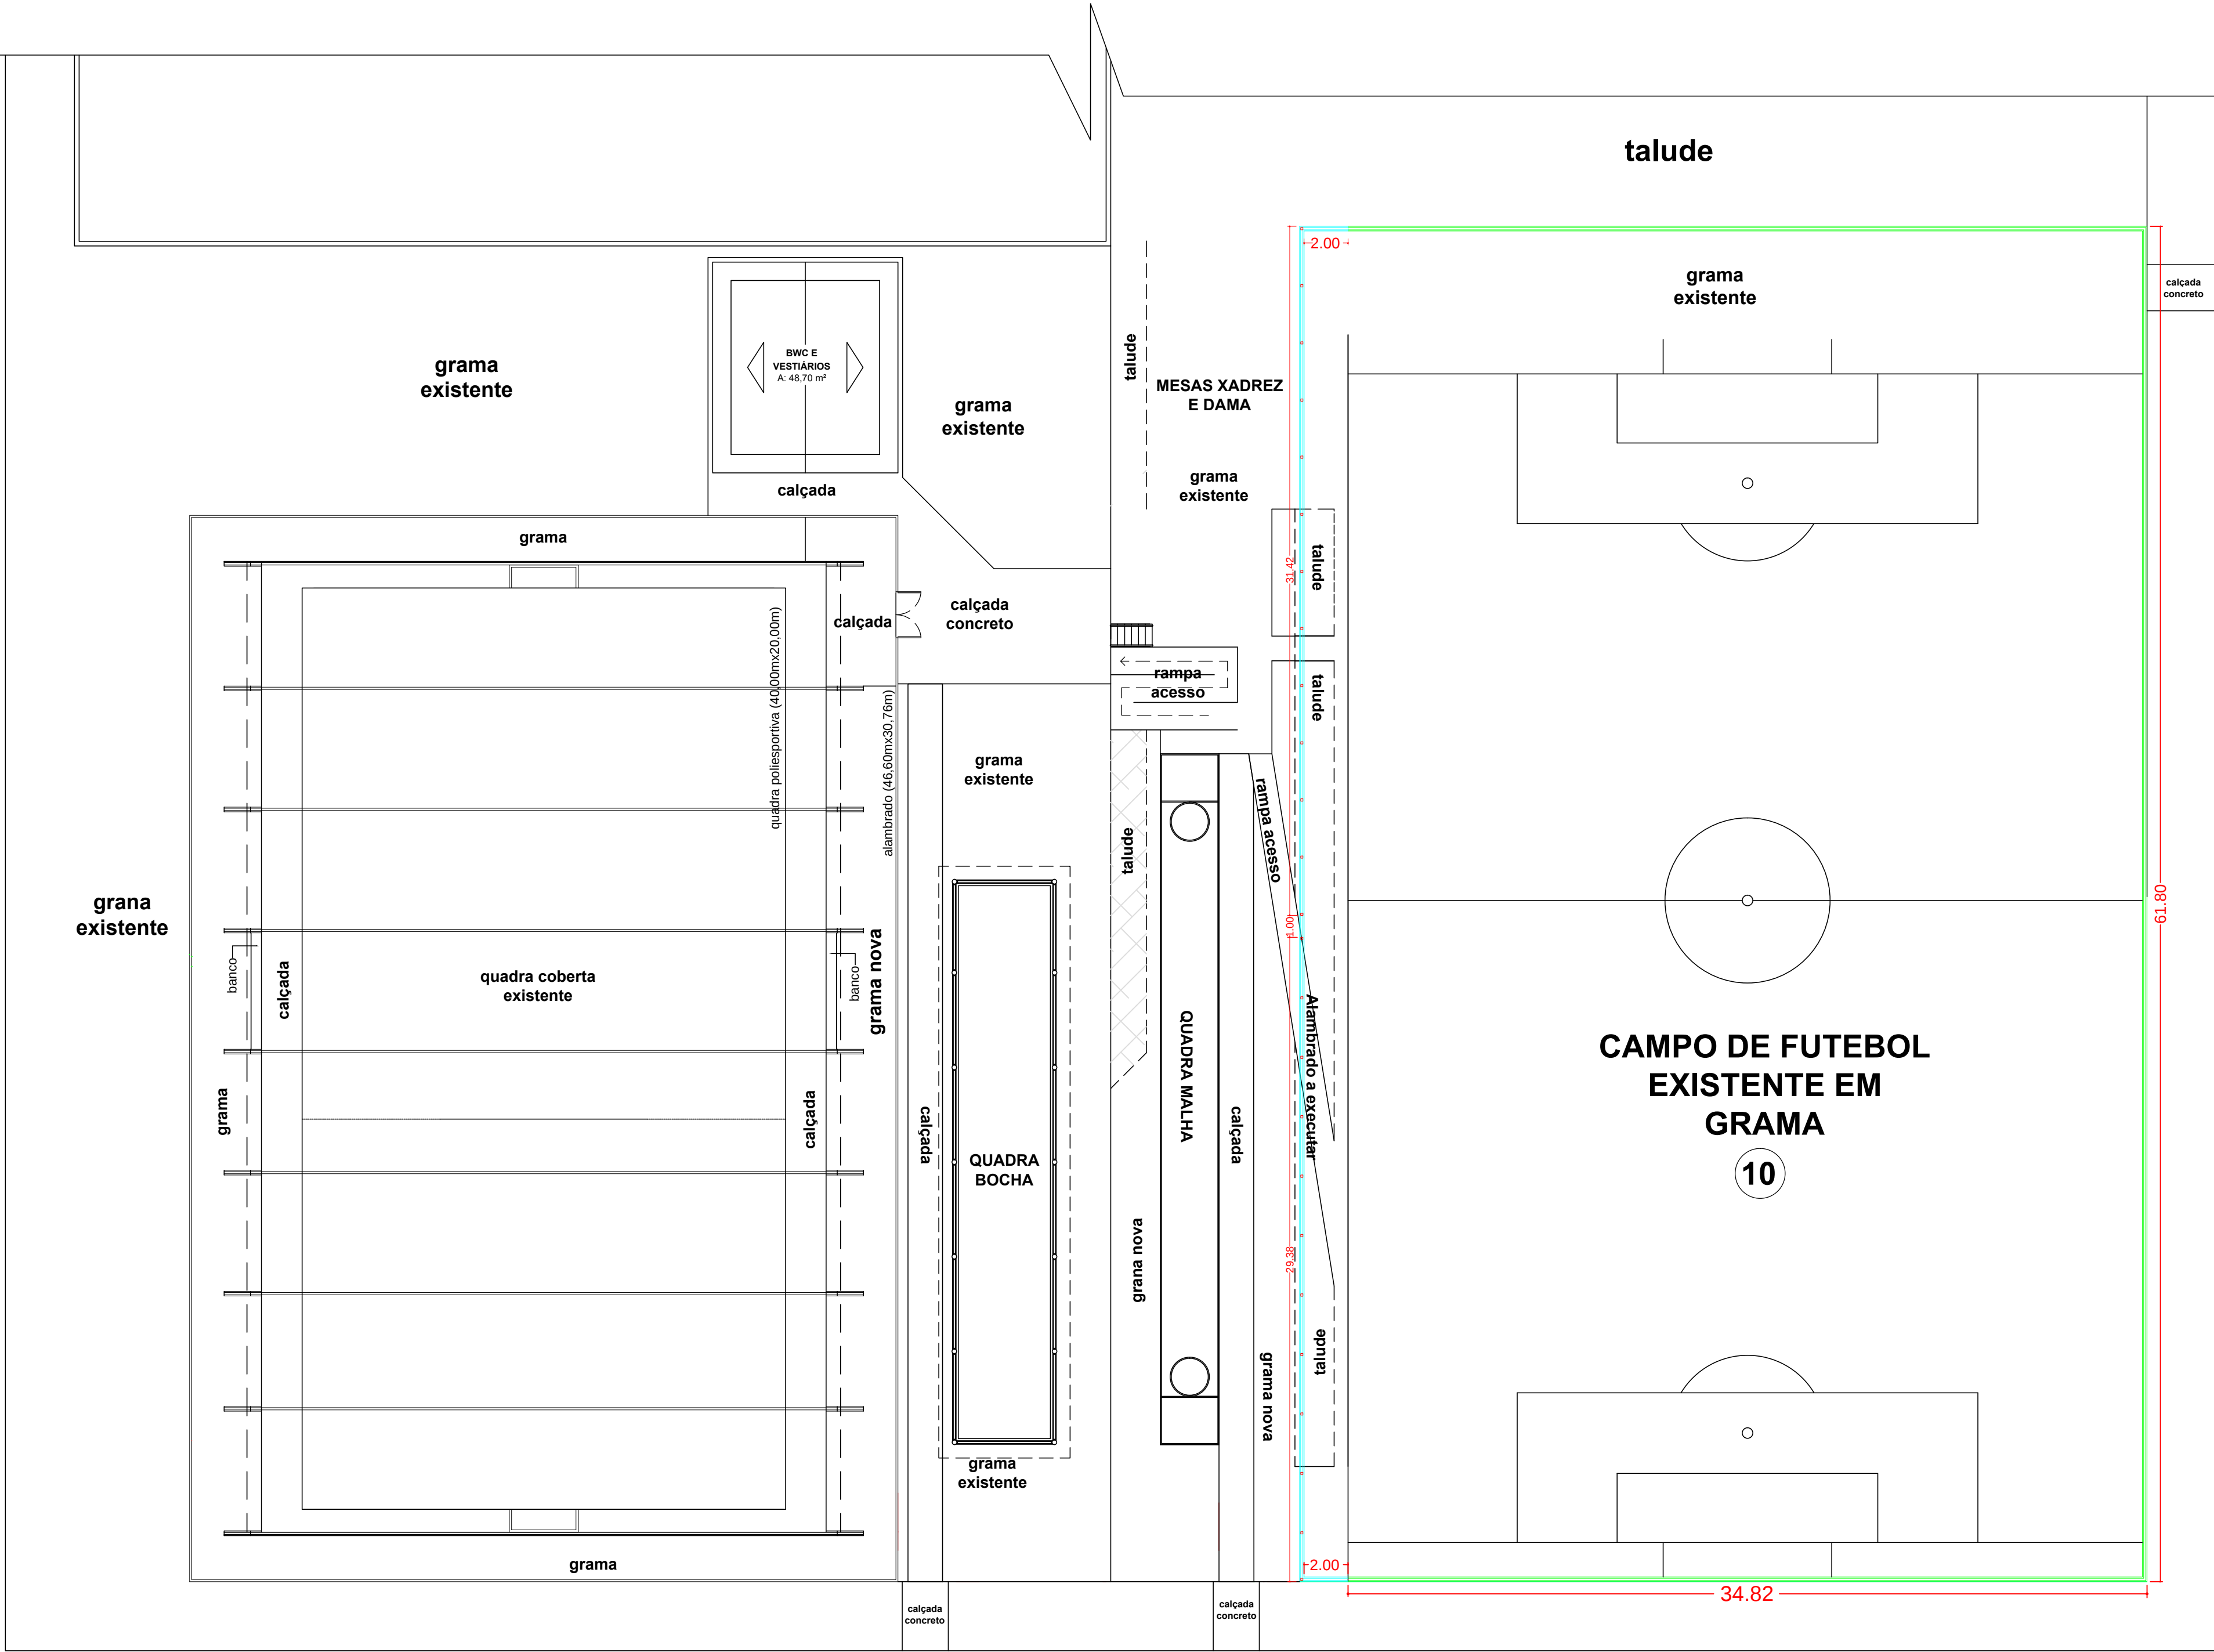


TELA MALHA 8X8 FIO 12
H=1,90M (10CM CHUMBAR NA VIGA)

VIGA 15X20
EM TODA EXTENSÃO DO ALAMBRADO

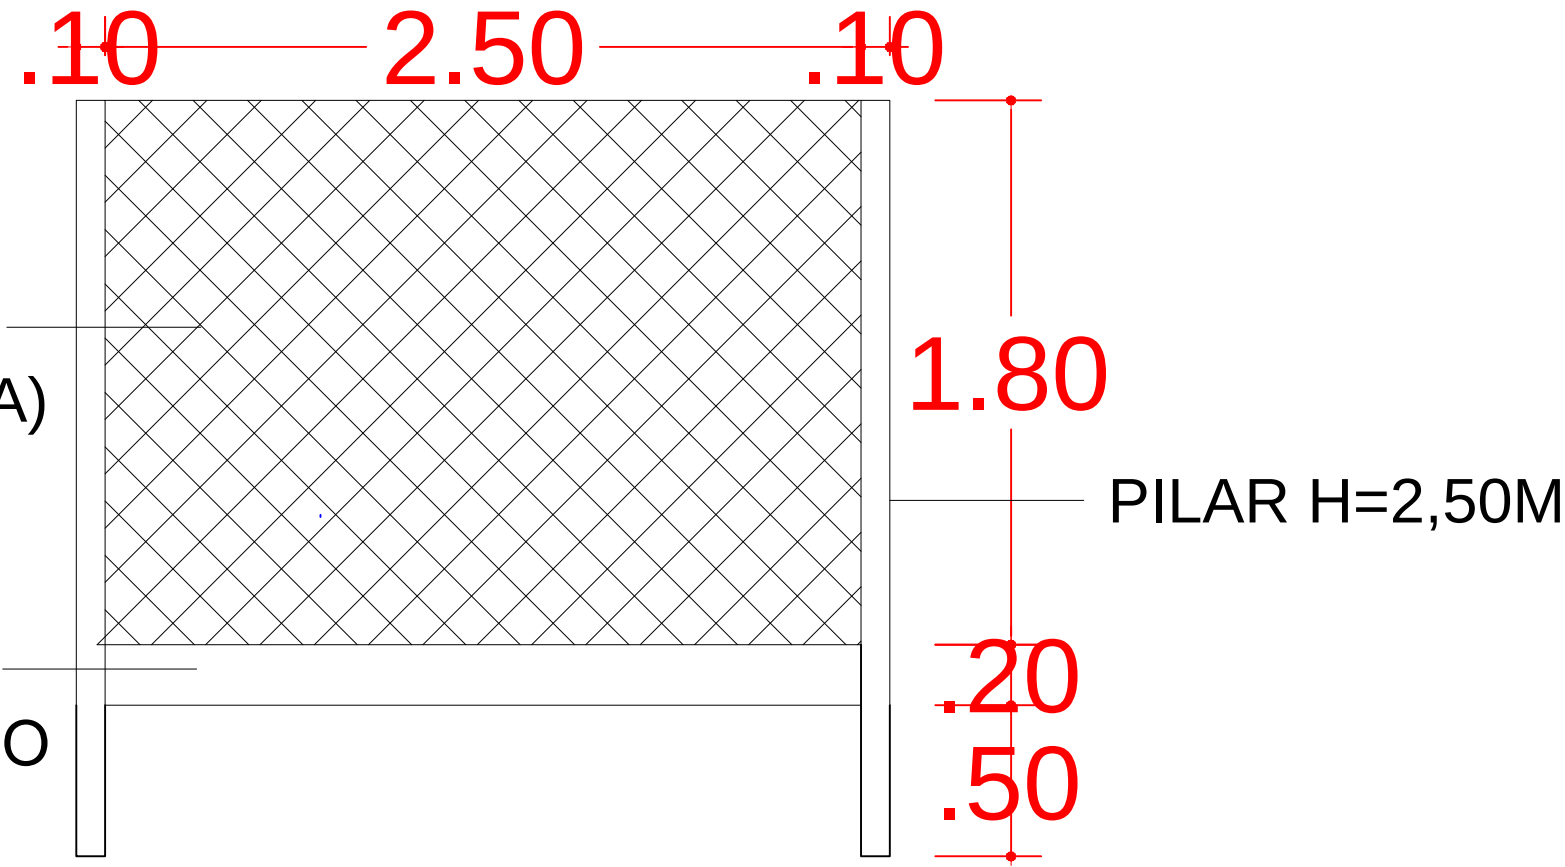

DETALHAMENTO

Esc.: 1:25

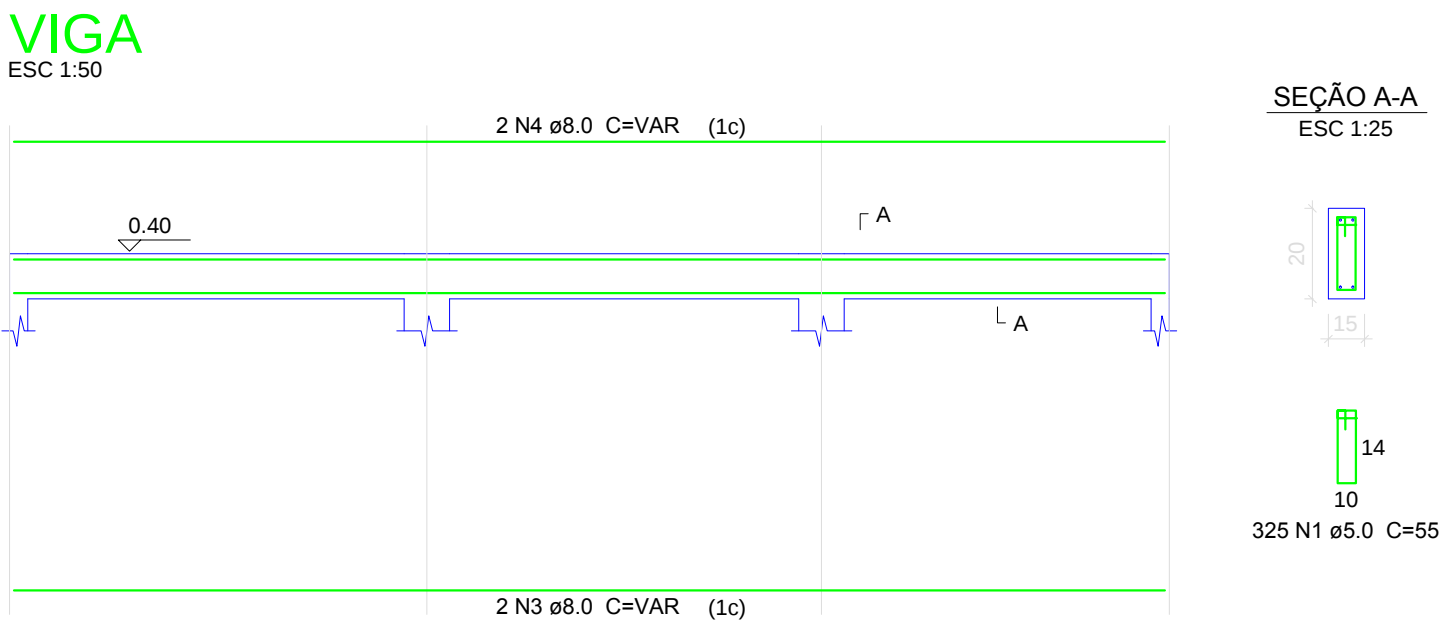

PROJETO ARQUITETÔNICO

ADEQUAÇÃO QUADRA DE MALHA - ALAMBRADO SUIÇO

FOLHA ÚNICA

Obra: CENTRO POLIESPORTIVO PANORAMA

Local: QUADRA 15 - JARDIM PANORAMA

Proprietário: PREFEITURA MUNICIPAL DE UBIRATÃ

SITUAÇÃO SEM ESCALA

ÁREAS

ÁREA DO TERRENO	6.000,00 m²
ÁREA EXISTENTE (térreo e 1º piso)	1.057,69 m²
ÁREA A CONCLUIR - 1º piso	658,81 m²
ÁREA A AMPLIAR - 1º piso	68,68 m²
ÁREA TOTAL GERAL	1.126,37 m²

Proprietário: PREFEITURA MUNICIPAL DE UBIRATÃ
CNPJ Nº 76.950.096/0001-10

Autor do Projeto: EDUARDO F. MANFÉ
Engº Civil CREA-Pr. 135944-D/Pr

Escala INDICADA

Data AGOSTO /2017

Desenho SUELY HELLSTRON

OBSERVAÇÃO: Qualquer divergência entre cotas e escala prevalecerá a cota.