


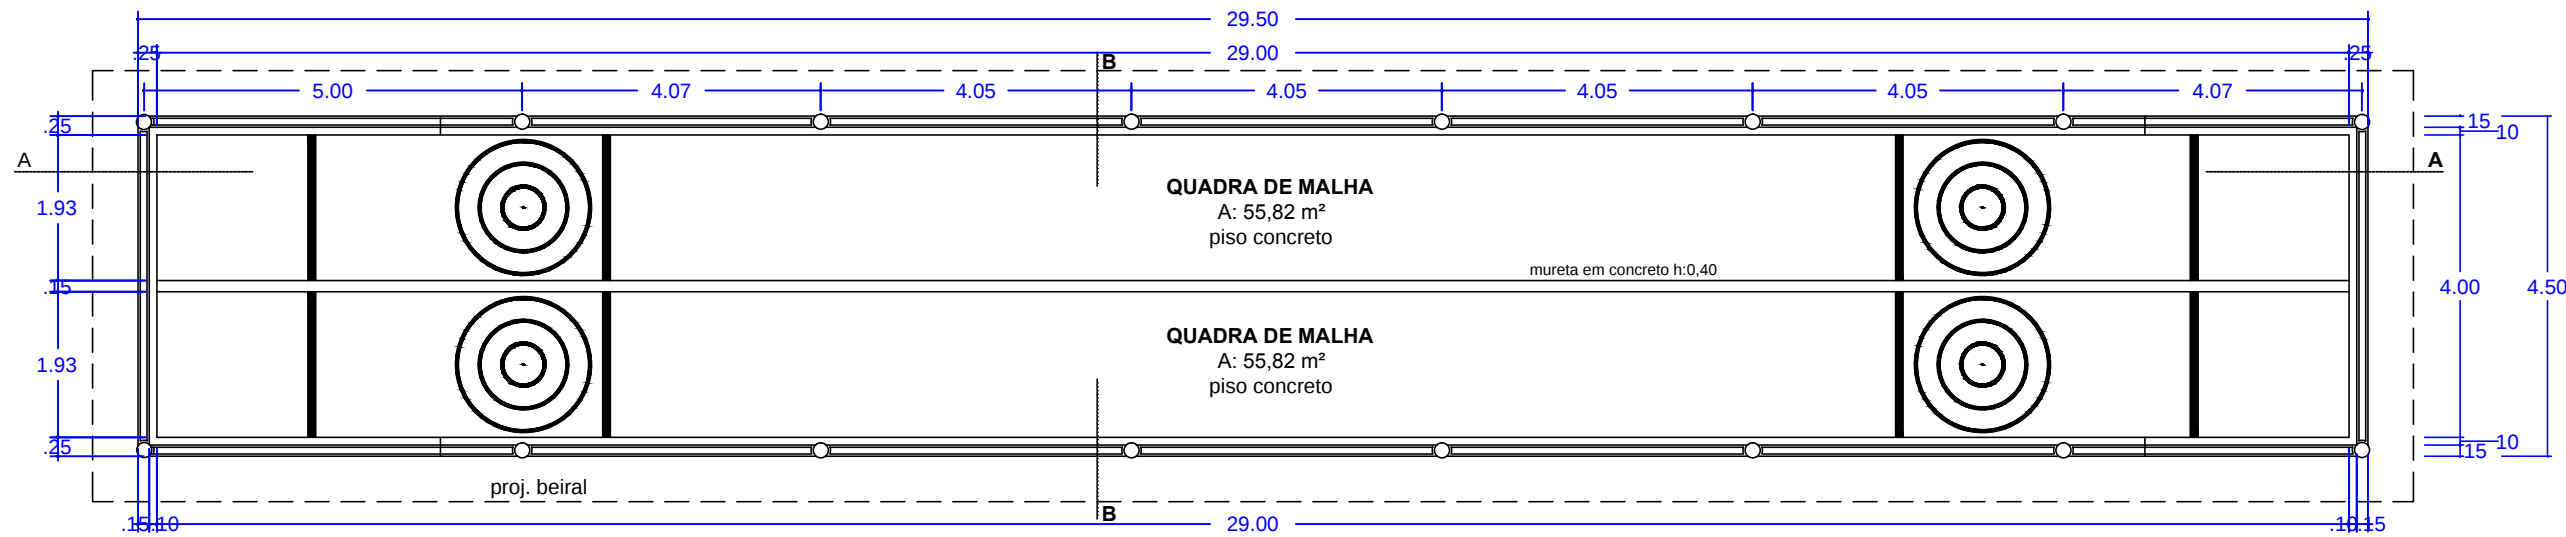


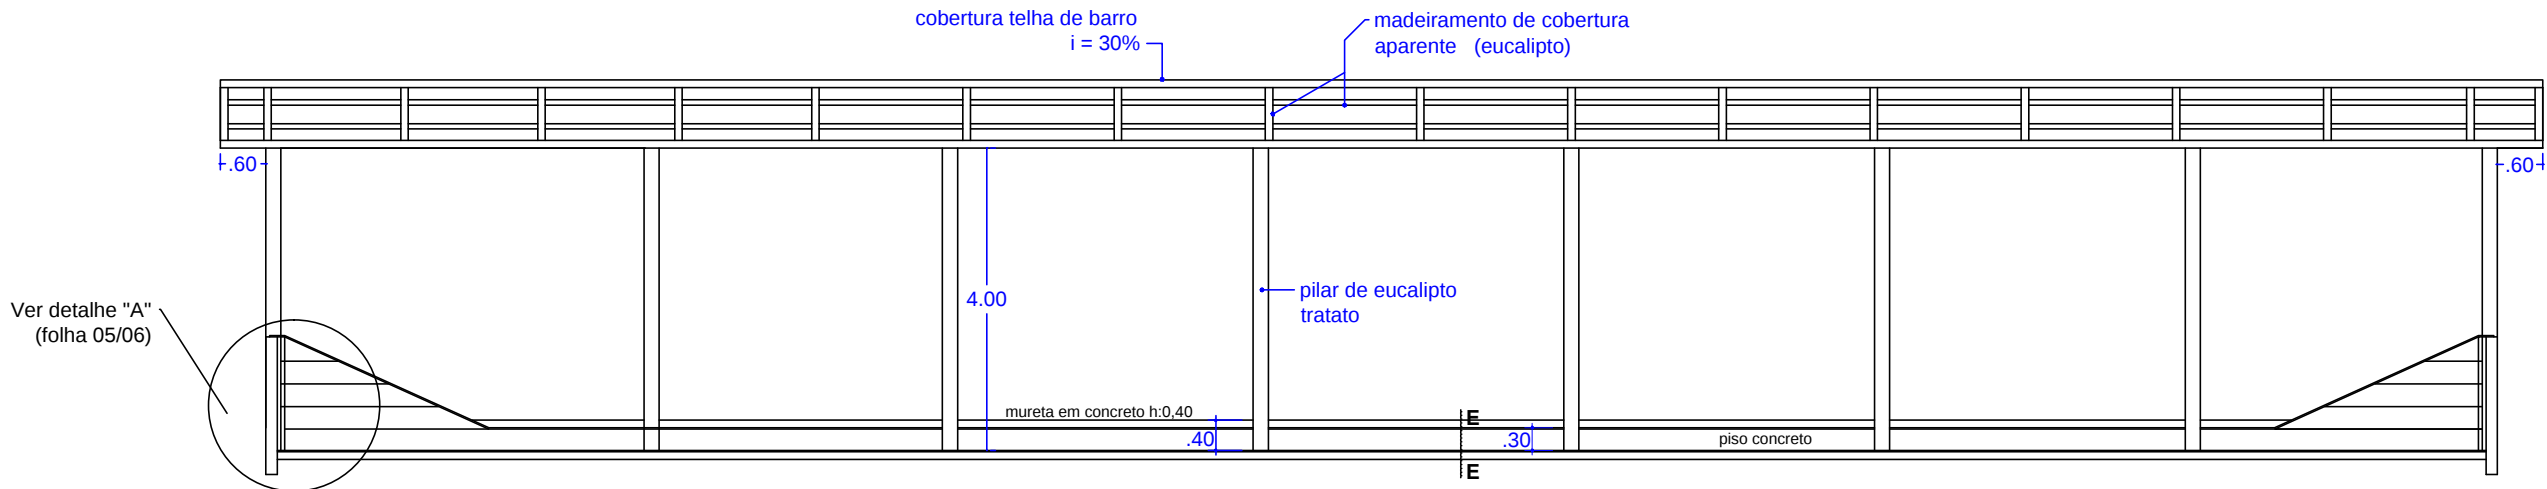


PLANTA BAIXA - QUADRA DE MALHA
Esc.: 1:100

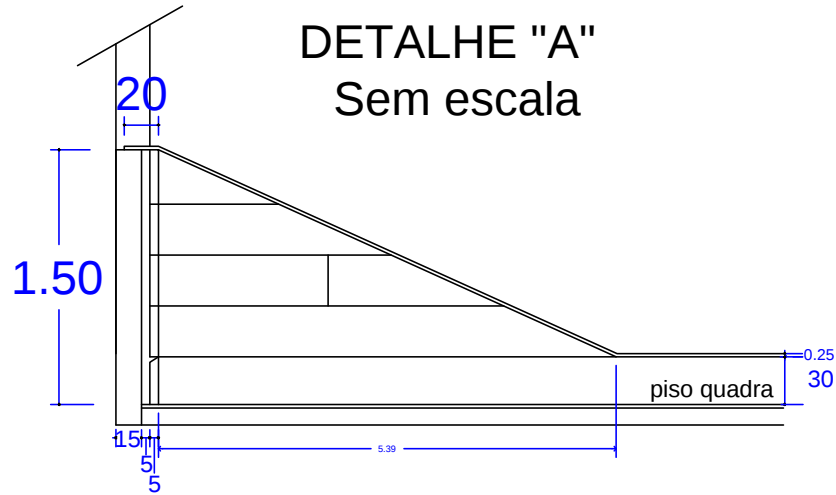

CORTE AA - QUADRA DE MALHA
Esc.: 1:100

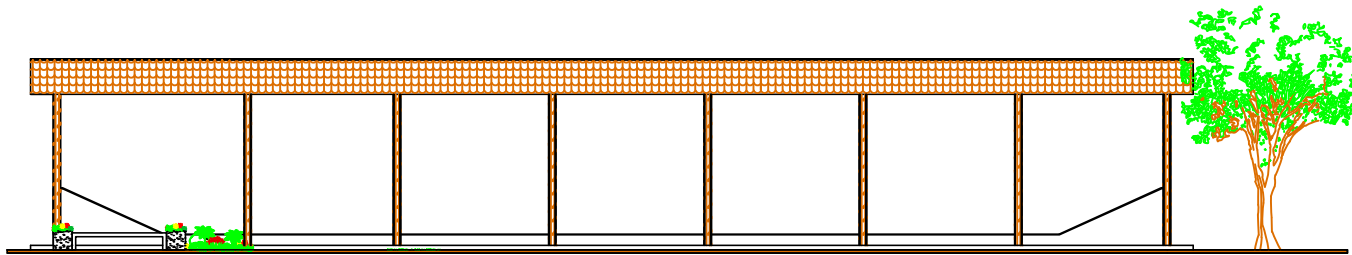


FACHADA - QUADRA DE MALHA
Esc.: 1:200

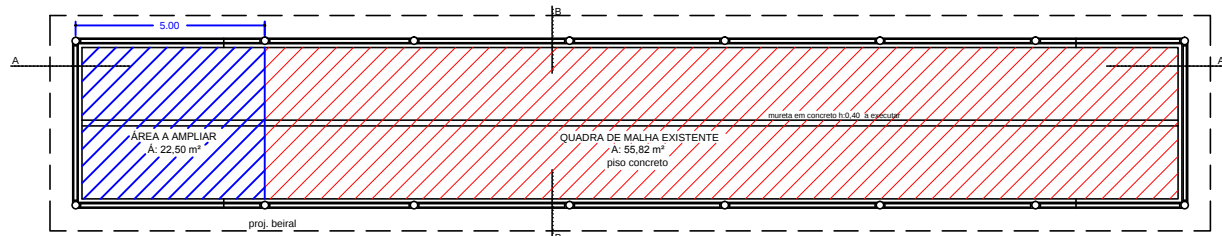


PLANTA BAIXA - AMPLIAR / EXISTENTE
Esc.: 1:200

ÁREA EXISTENTE
ÁREA A AMPLIAR

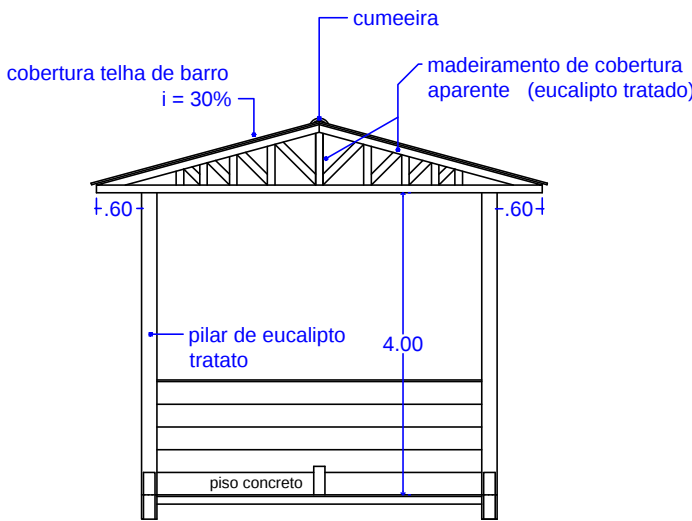

CORTE BB - QD. MALHA
Esc.: 1:100

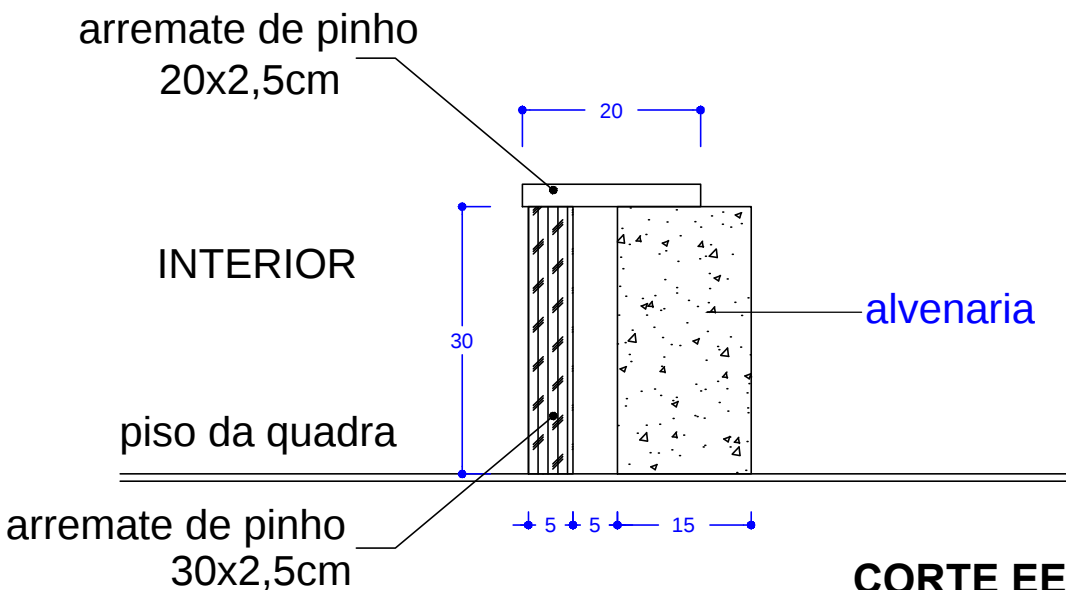

CORTE EE
Sem escala

OBSERVAÇÃO : QUALQUER DIVERGÊNCIA ENTRE COTAS E ESCALA PREVALECERÁ A COTA.


PROJETO ARQUITETÔNICO

QUADRA DE BOCHA - PLANTA BAIXA, CORTES AA e BB, FACHADA

FOLHA
ÚNICA

- Obra: **CENTRO POLIESPORTIVO PANORAMA**
- Local: **QUADRA 15 - JARDIM PANORAMA**
- Proprietário: **PREFEITURA MUNICIPAL DE UBIRATÃ**

SITUAÇÃO SEM ESCALA

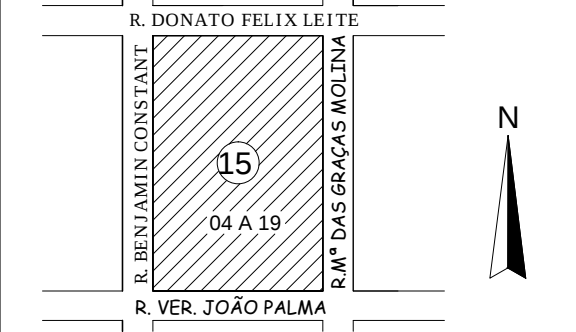

Proprietário: PREFEITURA MUNICIPAL DE UBIRATÃ
CNPJ: 76.950.096/0001-10

Autor do Projeto: **EDUARDO F. MANFÉ**
Engenheiro civil
Crea-PR 135944/D

Resp. Técnico:

ÁREAS

Área existente	110,25 m ²
Área a construir	22,50 m ²
Área total	132,75 m ²