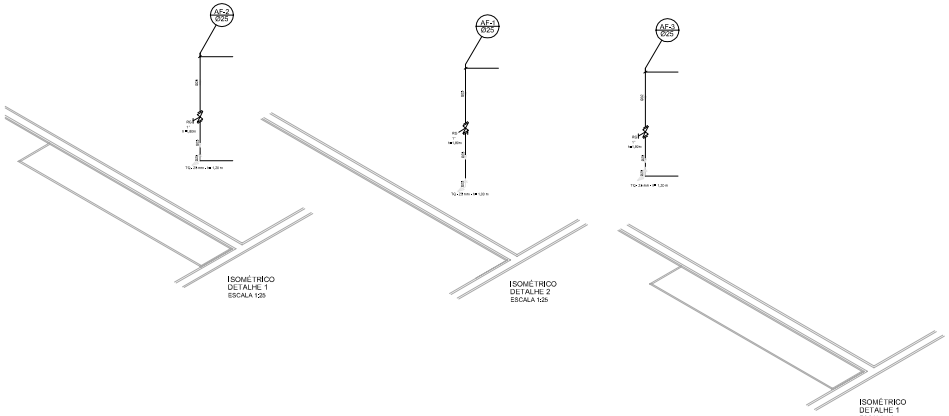

SIMBOLOGIA

- refletor de led 200w branco frio – bivolt (110v – 220v) fluxo luminoso – 19500 lumens
- tomada de uso geral baixa h= 0,30 m
- interruptor simples 1 tecla h= 1,30 m
- condutor fase neutro retorno terra
- eletroduto aparente no forro ou parede
- eletroduto embutido no piso
- Quadro Geral de Distribuição – QGD
- Aterramento –haste coperweld 5/8" – 3m

NOTAS
1. – Adaptar as novas tomadas à rede existente do posto
2. – Distancia dos eletrodutos são indicado nas ISOmet.
3. – Os distanciamento dos eletrodutos estão indicados com distancia nominal, NBR 5140
4. – Os eletrodutos deverão ser de pvc rigido roscável e fixado as caixas atravez de buchas e arruelas
5. – Os condutores deverão ter isolamento de 1kV, para o ramal de entrada e 750 V para o ramal de alimentação da área interna de edificação c/ NBR 5410
6. – Todas as partes metálicas não condutoras de energia deverão ser aterradas
7. – Identificação dos condutores:
   FASE A: Amarelo
   FASE B: branca
   FASE C: vermelho
   NEUTRO: azul claro
   TERRA: verde
8. – Potencia das tomadas novas 2x200, lampadas 100W
9. – A tubulação de telefonia deverá ser de pvc rigido roscável, com diâmetro de Ø 25mm, fixado as caixas atravez de buchas e arruelas.
10. – A fiação de telefones deves ser feita com cabos telefônicos enterrados e adaptados c/ os existentes.

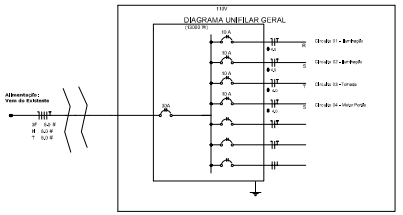

Quadro Geral de Cargas 220V

Circuito	Descrição	V	Iluminação	Tomadas 110	Tomadas 1500	P/circuito (W)	Fases	P/A – R (W)	P/A – S (W)	P/A – T (W)	FIO/PE (mm2)	DUT (A)
			Led 200									
1	Iluminação	220	4			800	R	800			#2	10A
1	Iluminação	220	4			800	S		800		#2	10A
2	Tomada	220			1	1000	T			1000	#2	10A
3	Motor Portão	220				200	R	200			#2	10A
						2800	R+S+T	800	800	800		

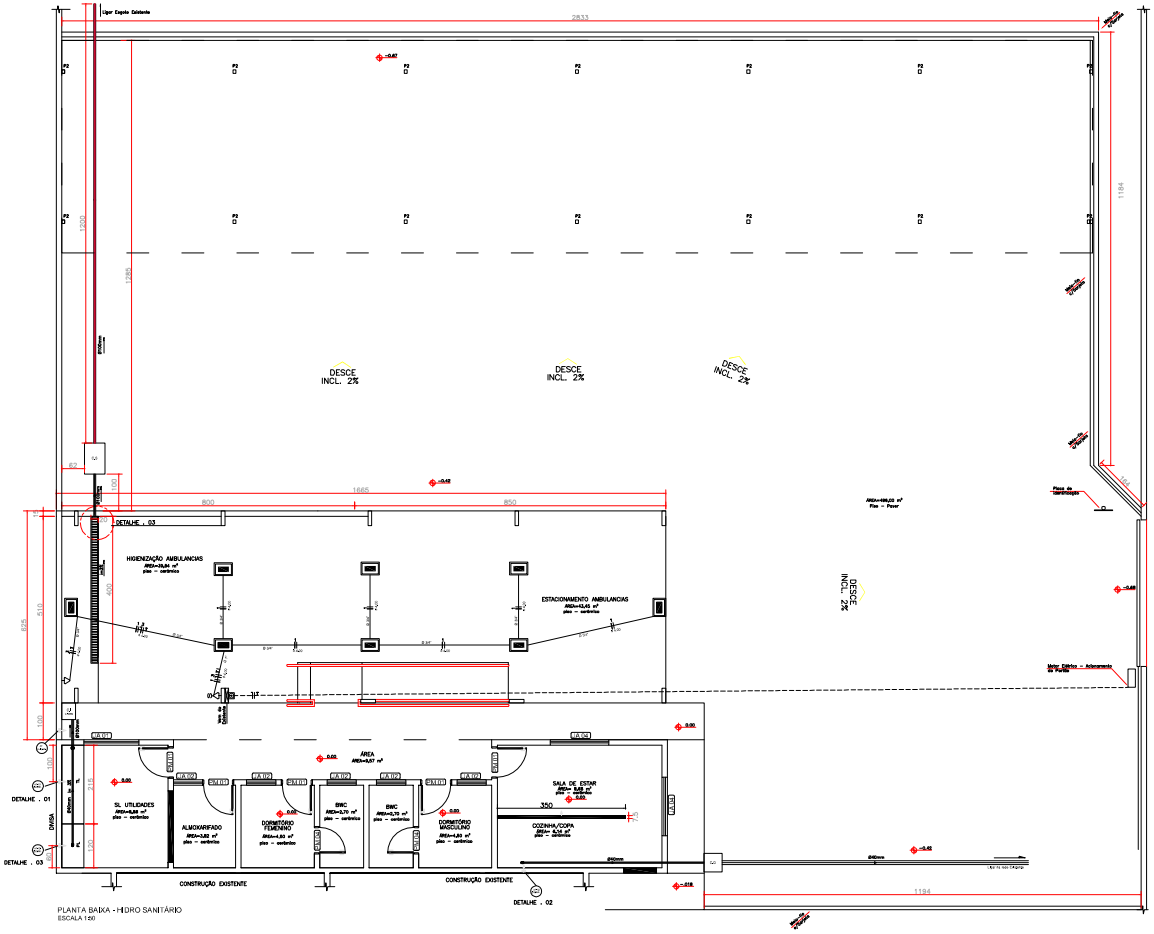

PLANTA BAIXA - HIDRO SANITÁRIO
ESCALA 1:50

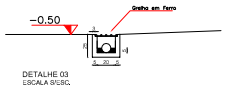

DETALHE 03
ESCALA S/ESC.

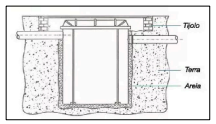

DETALHE CAIXA SEPARADORA
CORTE
ESCALA S/ESC.

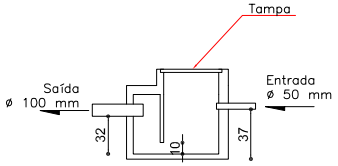

DETALHE CAIXA GORDURA
CORTE
ESCALA S/ESC.

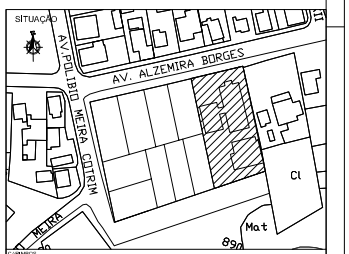

PREFEITURA MUNICIPAL DE IMBAÚ
SSU - SECRETARIA DE SERVIÇOS URBANO
DEPARTAMENTO DE SERVIÇOS URBANOS
DIAGRAMA

SANDRO DIAS BAPTISTA
LAURI DE OLIVEIRA
PROJETISTA RESPONSÁVEL

ASSUNTO
HIDRAULICO/ELÉTRICO

DESENHO
PLANTA BAIXA, ISOMÉTRICO, QUADRO DE CARGAS E DETALHES

HID
01 01