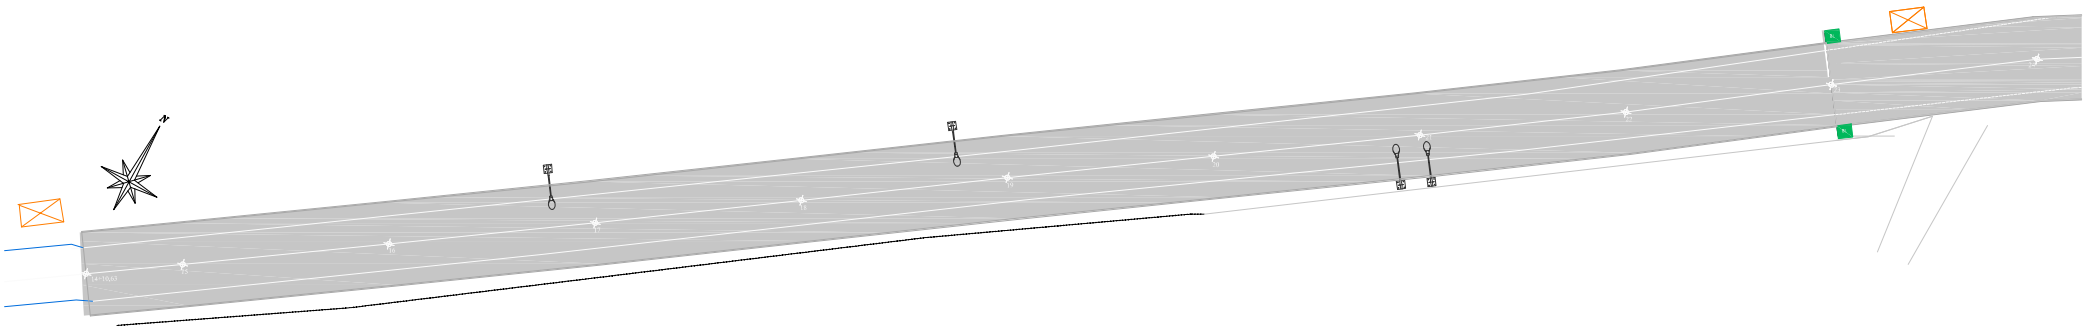

TRECHO 01

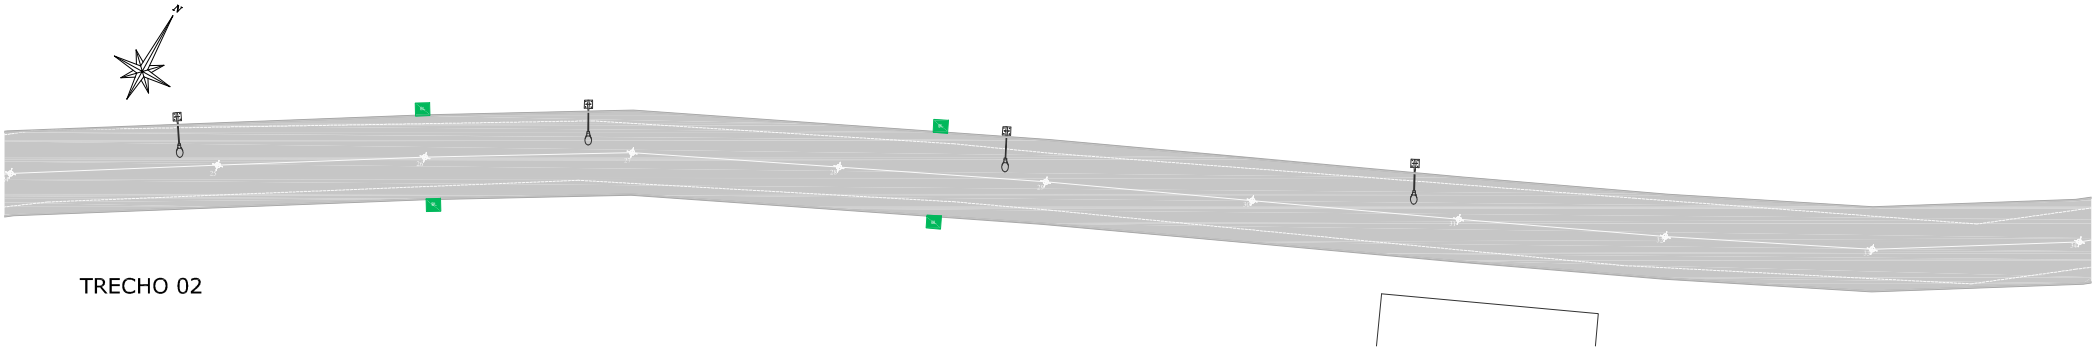

TRECHO 02

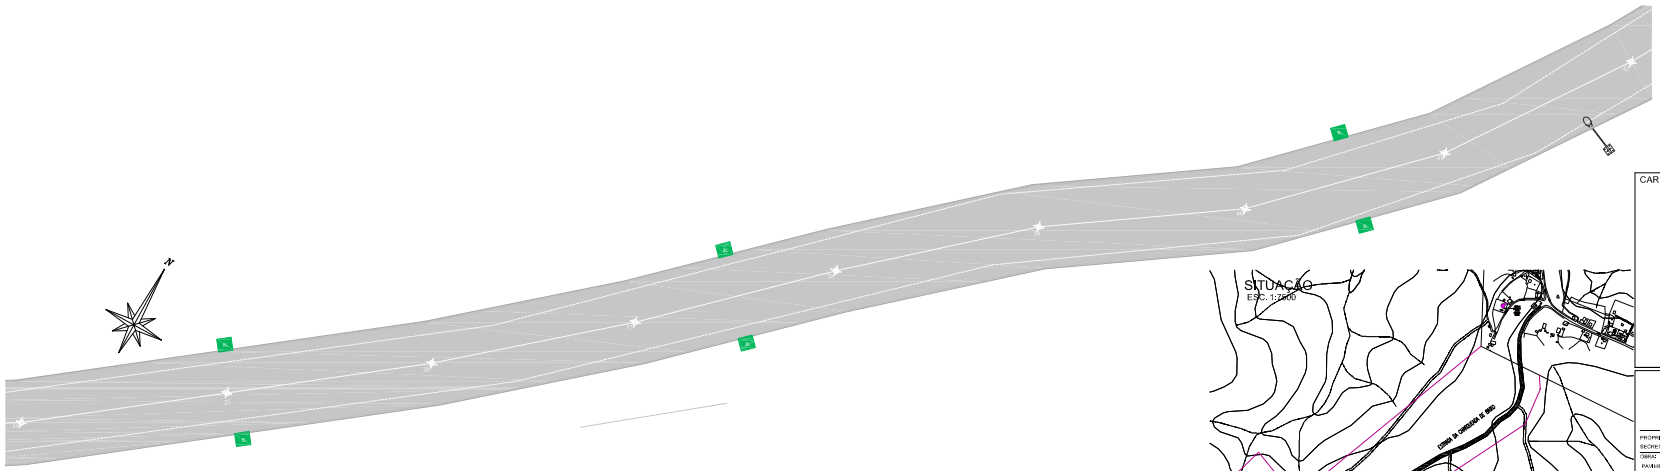

TRECHO 03

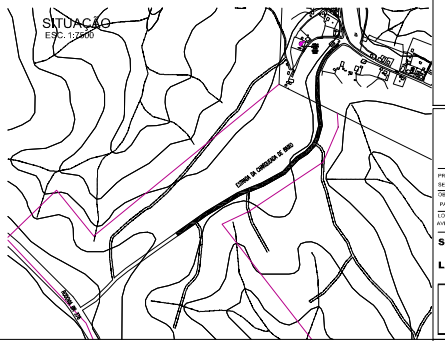

CARIMBOS

PREFEITURA MUNICIPAL DE IMBAÚ
SSU - SECRETARIA DE SERVIÇOS URBANO
DEPARTAMENTO DE SERVIÇOS URBANOS
ENGENHARIA

PROPRIETÁRIO: SECRETARIA MUNICIPAL DE OBRAS E VIAÇÃO
MUNICÍPIO: IMBAÚ
OBRA: PAVIMENTAÇÃO COM PEDRAS IRREGULARES
LOCAL: AVENIDA ELIZIO DE OLIVEIRA BARRETO
TIPO: CONSTRUÇÃO

SANDRO DIAS BAPTISTA
ENG. CIVIL - CREA-PR 30.090/D

LAUIR DE OLIVEIRA
PREFEITO MUNICIPAL

PROJETO: **EXECUTIVO**
REFERÊNCIA: **PAVIMENTAÇÃO COM PEDRAS IRREGULARES**

LOGO CONTRATADA
PREFEITURA MUNICIPAL DE IMBAÚ
CNPJ: 01.613.770/0001-72
CREA:
AV. FRANCISCO SIQUEIRA KORTZ, 471 - SÃO CRISTOVÃO
IMBAÚ/PR. - CEP: 84250-000
www.imbau.pr.gov.br
TELEFONE: (42) 3278/3100

DESENHO: AV. ELIZIO DE OLIVEIRA BARRETO
DATA: MAIO/2019
ESCALA DO DESENHO: INDICADA
ARQUIVO: AV.ELIZIO_E_AV.RIO_AMAZONAS.dwg

EXEC.
01 04