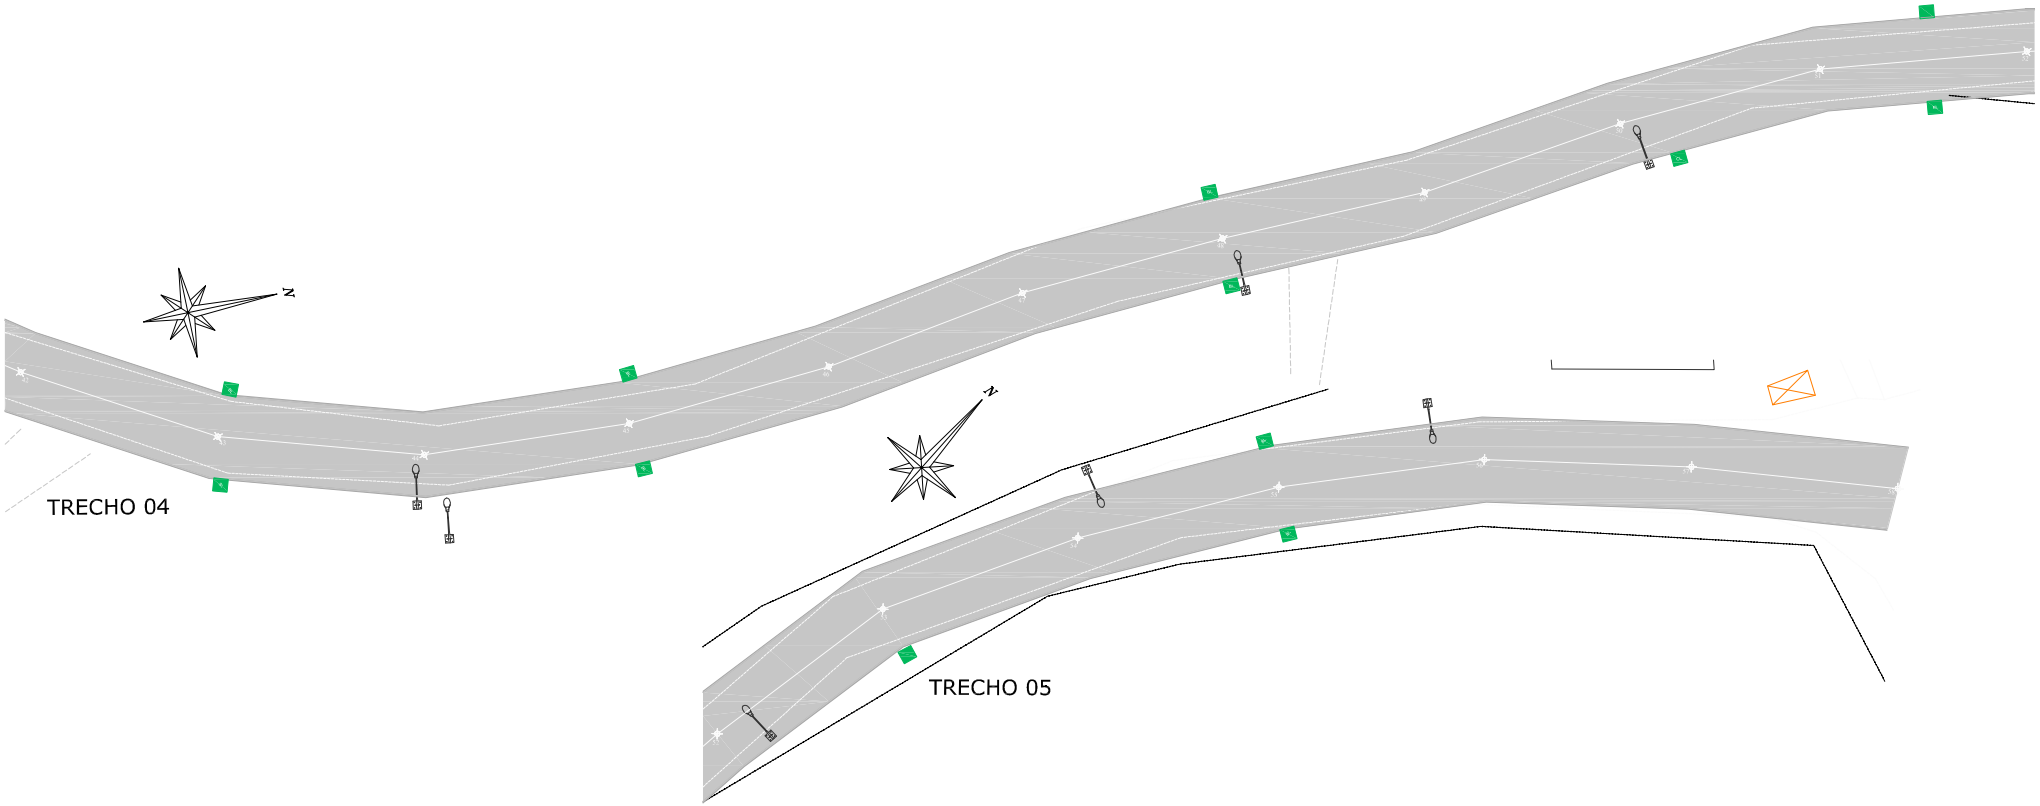

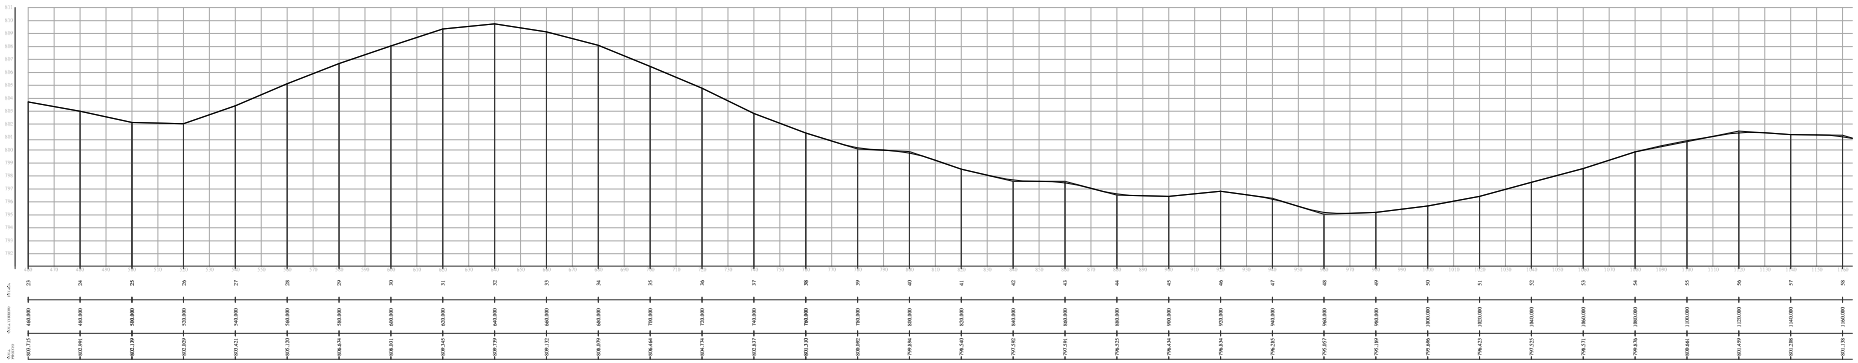

QUANTITATIVO

Estrada da Charqueada de Baixo	Un.	Quantidade
Área Pavimentada	m²	6.954,60
Melo-Flo	m	1.738,72

PREFEITURA MUNICIPAL DE IMBAÚ
SSU - SECRETARIA DE SERVIÇOS URBANO
DEPARTAMENTO DE SERVIÇOS URBANOS
ENGENHARIA

PROPRIETÁRIO: SECRETARIA MUNICIPAL DE OBRAS E HIGIÊNE
MUNICÍPIO: IMBAÚ
OBRA: PAVIMENTAÇÃO COM PEDRAS IRREGULARES
LOCAL: AVENIDA ELÍZIO DE OLIVEIRA BARRETO
TIPO: CONSTRUÇÃO

SANDRO DIAS BAPTISTA
ENG. CIVIL - CREA-PR 30.000/D

LAUIR DE OLIVEIRA
PREFEITO MUNICIPAL

PROJETO: **EXECUTIVO**
RESPONSÁVEL: **PAVIMENTAÇÃO COM PEDRAS IRREGULARES**

CARIMBO CONTRATADA:
PREFEITURA MUNICIPAL DE IMBAÚ
CNPJ:(0.215.770/0001-42)
CREA:
AV. FRANCISCO SIQUEIRA KORTZ, 471 • SÃO CRISTOVÃO
IMBAÚ/PR. • CEP: 84255-000
www.imbau.pr.gov.br
TELEFONE: (42) 3276-8100

DESENHO: AV. ELÍZIO DE OLIVEIRA BARRETO
DATA: MAIO/2018
ESCALA DO DESENHO: INDICADA
ARQUIVO: AV.ELIZIO_E_AV.REG_MEADOWS.dwg

EXEC. 02 04